## ATTRAVERSAMENTO TUBAZIONE GAS




## ATTRAVERSAMENTO TUBAZIONE ACQUA




## ATTRAVERSAMENTO CAVO TLC

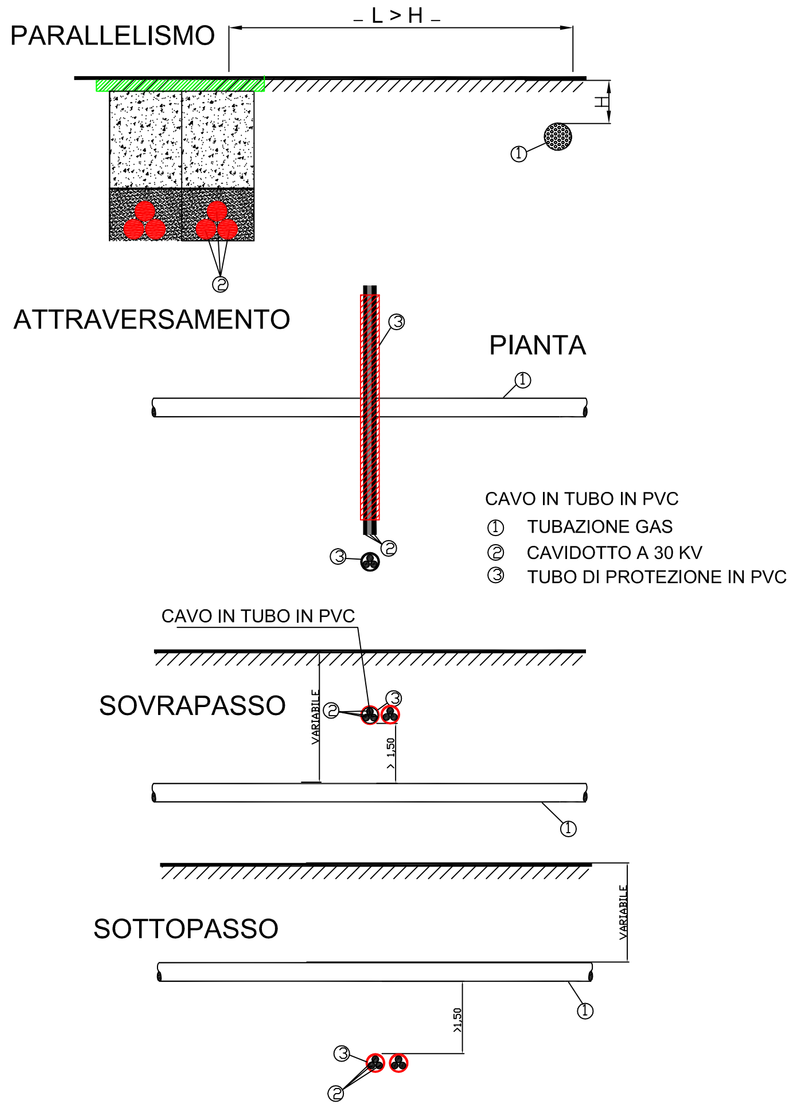


## ATTRAVERSAMENTO CANALE-TRATTURO




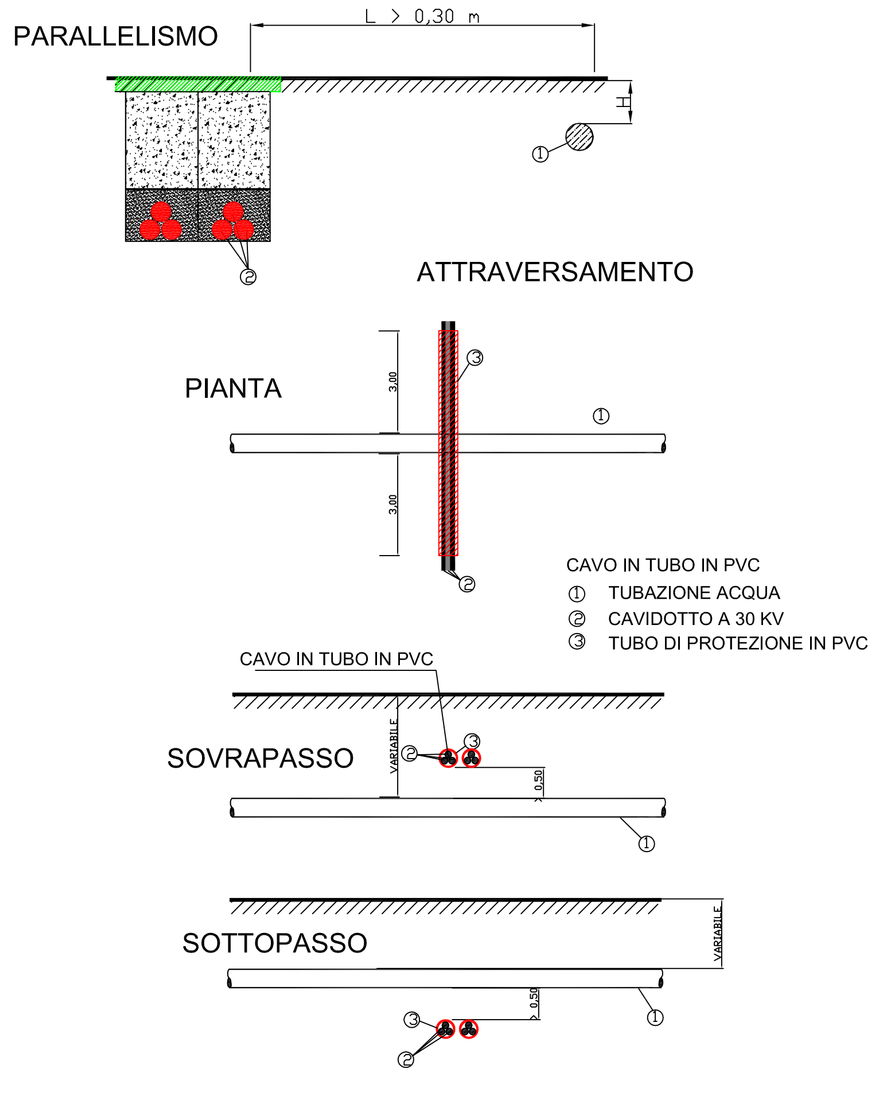


## ATTRAVERSAMENTO FERROVIA

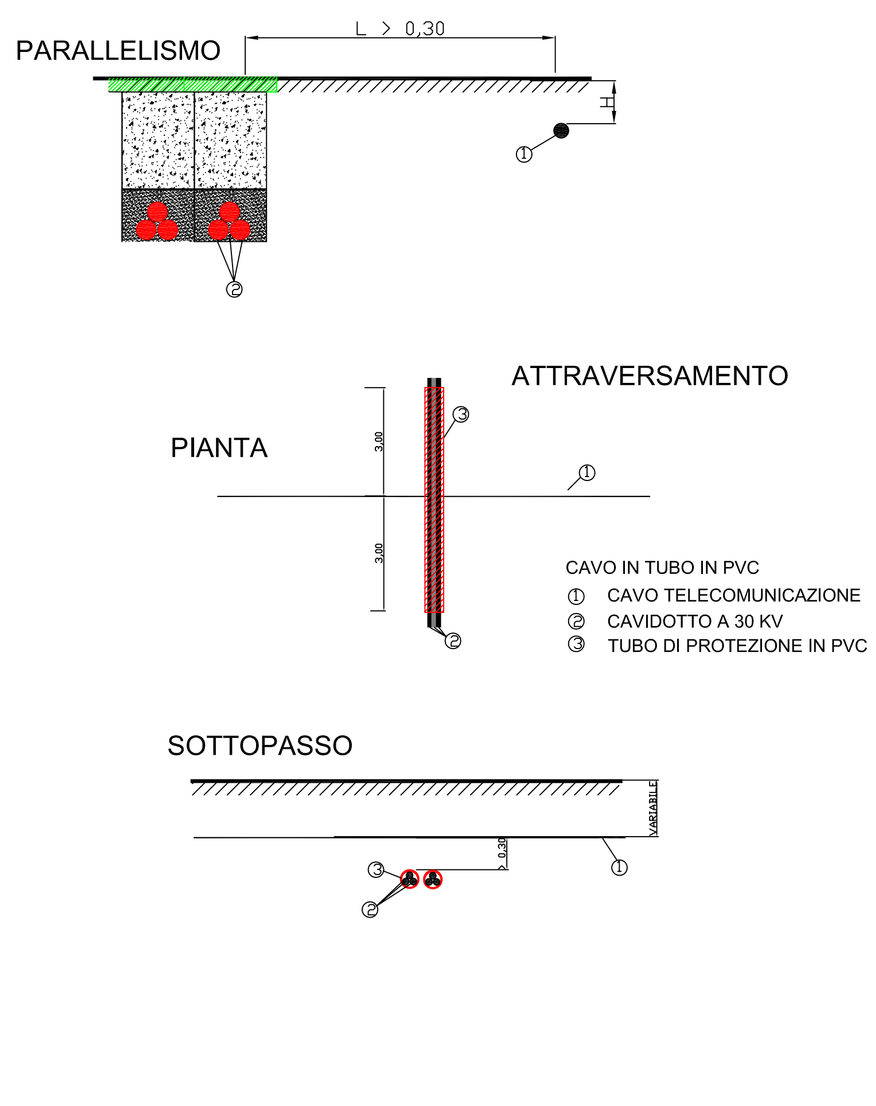


REGIONE PUGLIA | PROVINCIA DI FOGGIA | COMUNE DI CERIGNOLA

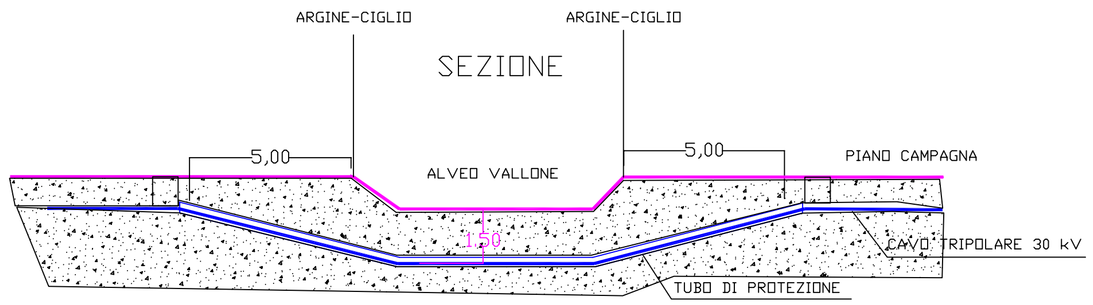PROGETTO:

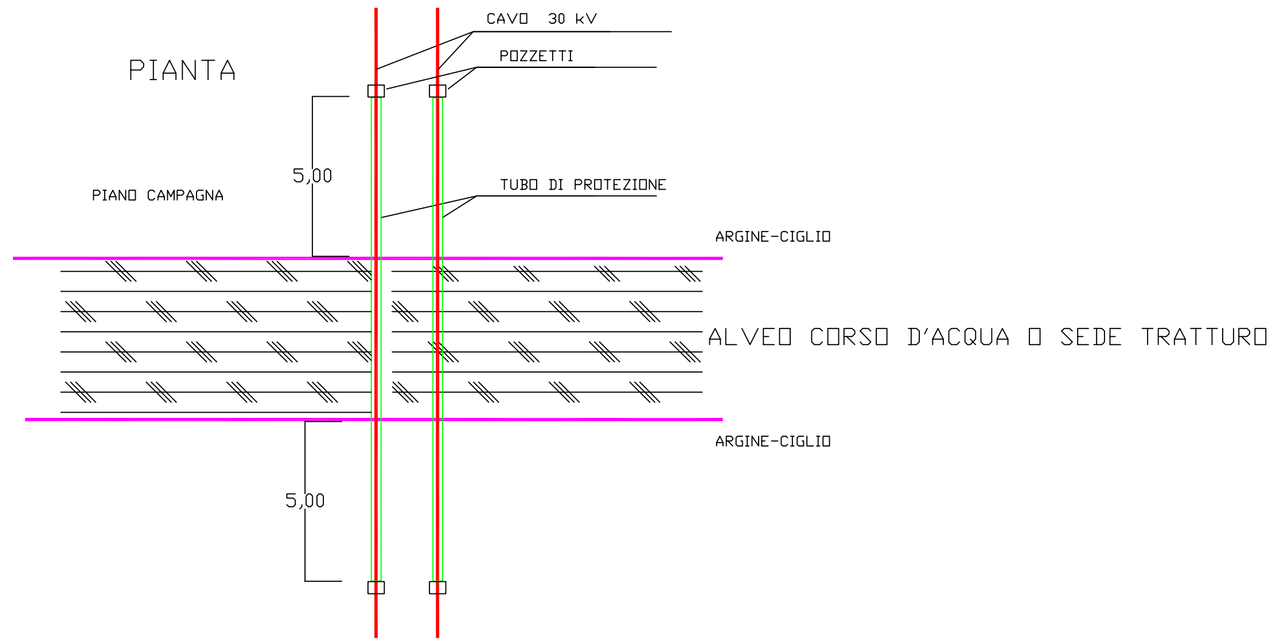PROGETTO DEFINITIVO
DI UN PARCO EOLICO
"CERIGNOLA VENETA SUD"
Opere Elettriche

COMMITTENTE:

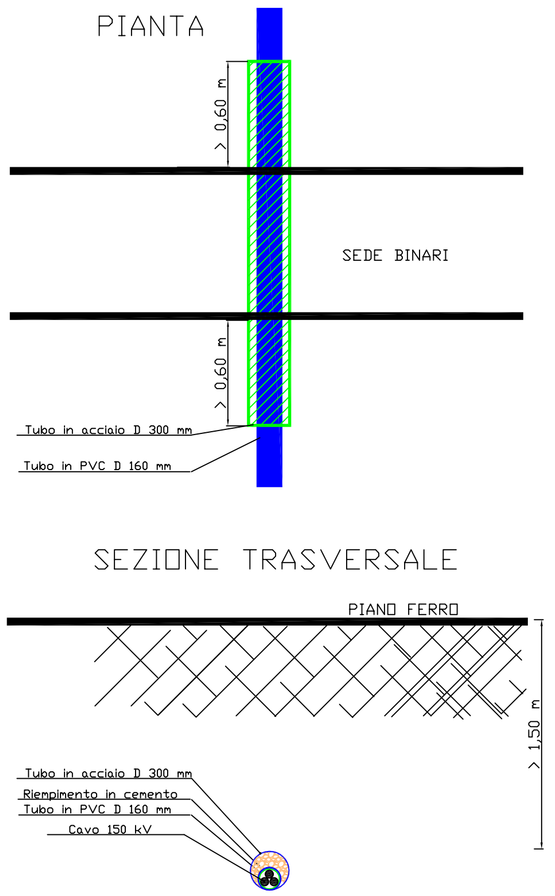*Veneta Energia S.r.l.*
Via 1° Maggio, 41 - 31024 Ormelle (TV) P.I. 03954830281

PROGETTAZIONE:

INSE Ingegneria & Servizi
Via San Giacomo dei Capri, 38
80128 Napoli
P.I. 04675401212

ORDINE DEGLI INGEGNERI DELLA PROVINCIA DI NAPOLI
DOTT. ING. MALAFARINA LUIGI
SEZIONE A
SETTORE: CIVILE E AMBIENTALE - INDUSTRIALE - DELL'INFORMAZIONE
N° ISCRIZ.

TITOLO:

# OPERE DI CONNESSIONE ALLA RTN
# COROGRAFIA SU CTR CON ATTRAVERSAMENTI

| REVISIONI N. | DATA | DESCRIZIONE | ELABORATO | VERIFICATO | APPROVATO |
|---|---|---|---|---|---|
| 00 | 30.03.2018 | PRIMA EMISSIONE | INSE S.r.l. | L.MALAFARINA | F. DI MASO |

| TIPOLOGIA DELL'ELABORATO | NUMERO DELL'ELABORATO |
|---|---|
| TAVOLA | PETAV08 |

| NOME DEL FILE | SCALA CAD | FORMATO | SCALA | FOGLIO |
|---|---|---|---|---|
| PETAV08.pdf | | A1 | | 1/1 |