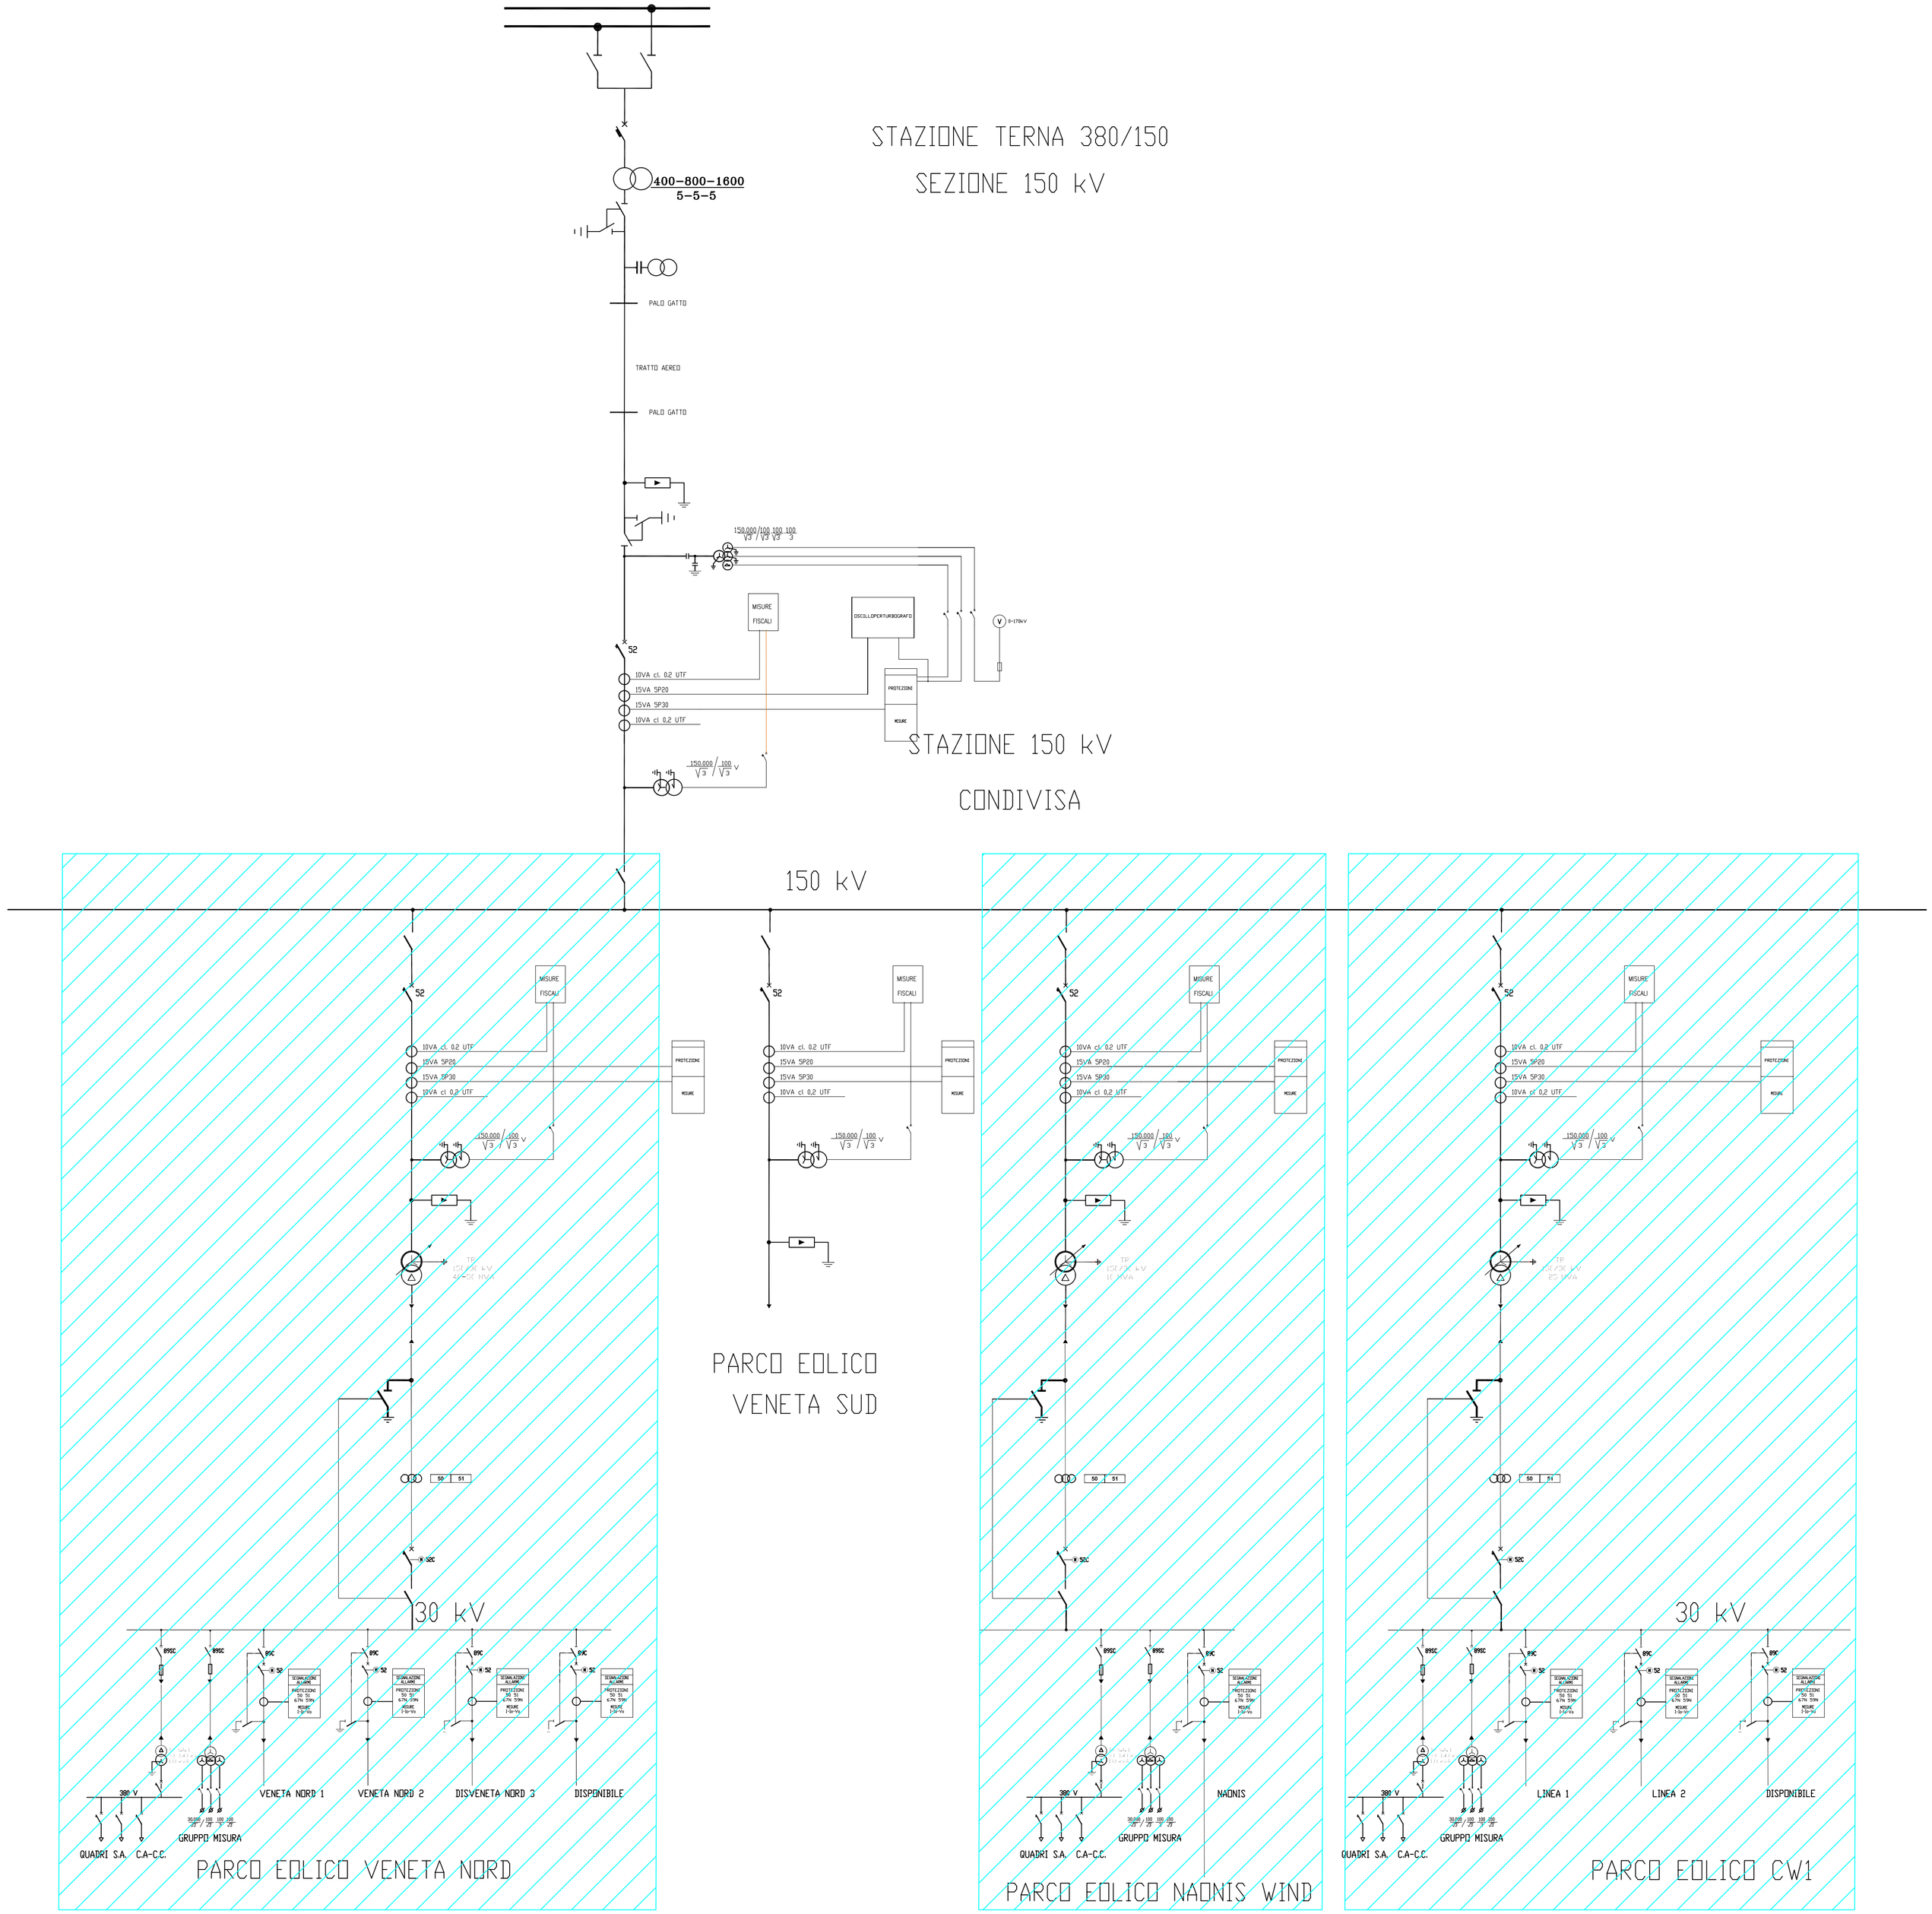

REGIONE PUGLIA

PROVINCIA DI FOGGIA

COMUNE DI CERIGNOLA

PROGETTO:

Parco Eolico di 79,8 MW Veneta Sud
Comune di Cerignola (FG)

TITOLARE DEL PROGETTO:

Veneta Energia S.r.l.

ELABORAZIONE:

INSE Ingegneria di Servizi

ORDINE DEGLI INGEGNERI DELLA PROVINCIA DI FOGGIA
DOTT. ING. MALAFARINA LUIGI
SEZIONE A
SETTORI: CIVILE E AMBIENTALE - INDUSTRIALE - DELL'INFORMAZIONE
N° ISCRIZ. 1572

PROGETTO DEFINITIVO

OPERE DI CONNESSIONE ALLA RTN

UNIFILARE STAZIONE 150 KV CONDIVISA

REVISIONI	N.	DATA	DESCRIZIONE	ELABORATO	VERIFICATO	APPROVATO
	00	30.03.2018	PRIMA EMISSIONE	INSE S.r.l.	L.MALAFARINA	F. DI MASO

TIPOLOGIA DELL'ELABORATO	NUMERO DELL'ELABORATO
TAVOLA	PETAV17

NOME DEL FILE	SCALA CAD	FORMATO	SCALA	FOGLIO
PETAV17.pdf		A1		1 / 1