

TAV.4

FOGLIO 343

FOGLIO 344

FOGLIO 320



FOGLIO 320

FOGLIO 345

FOGLIO 358

VS07

VS06

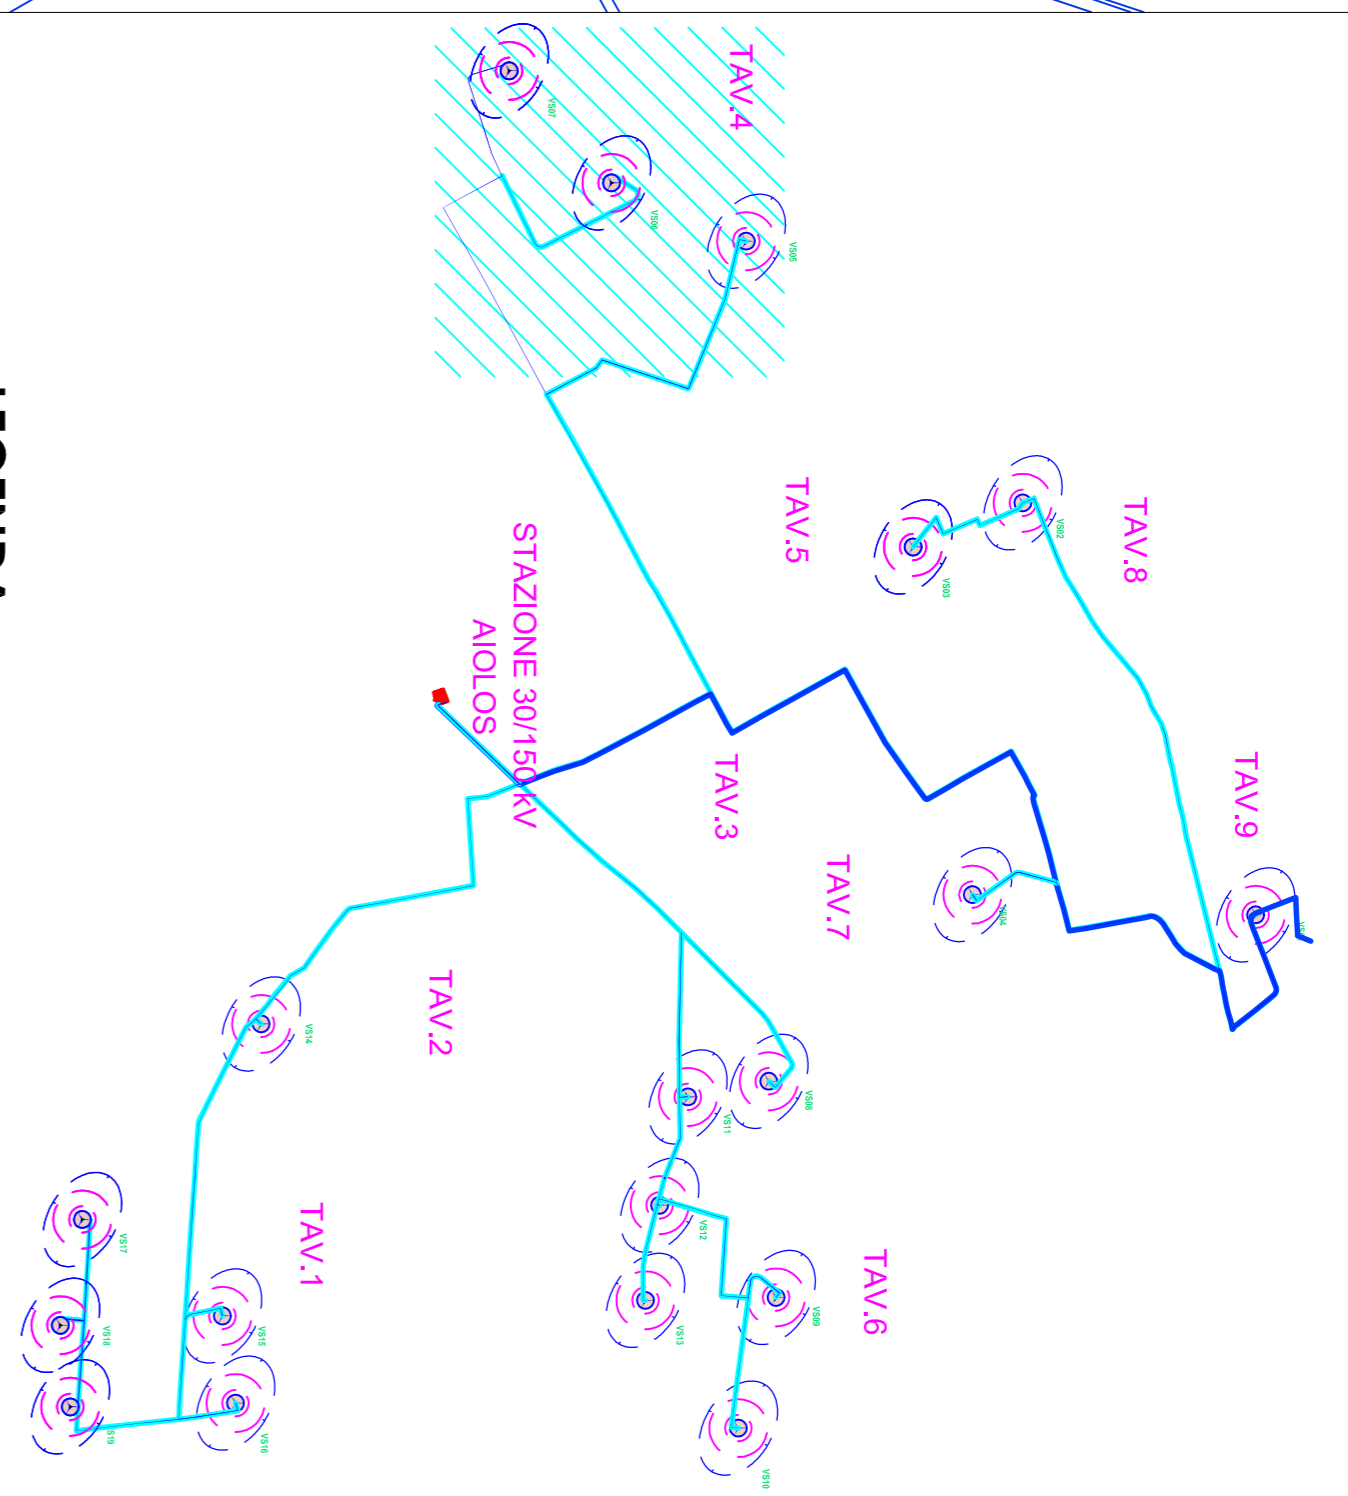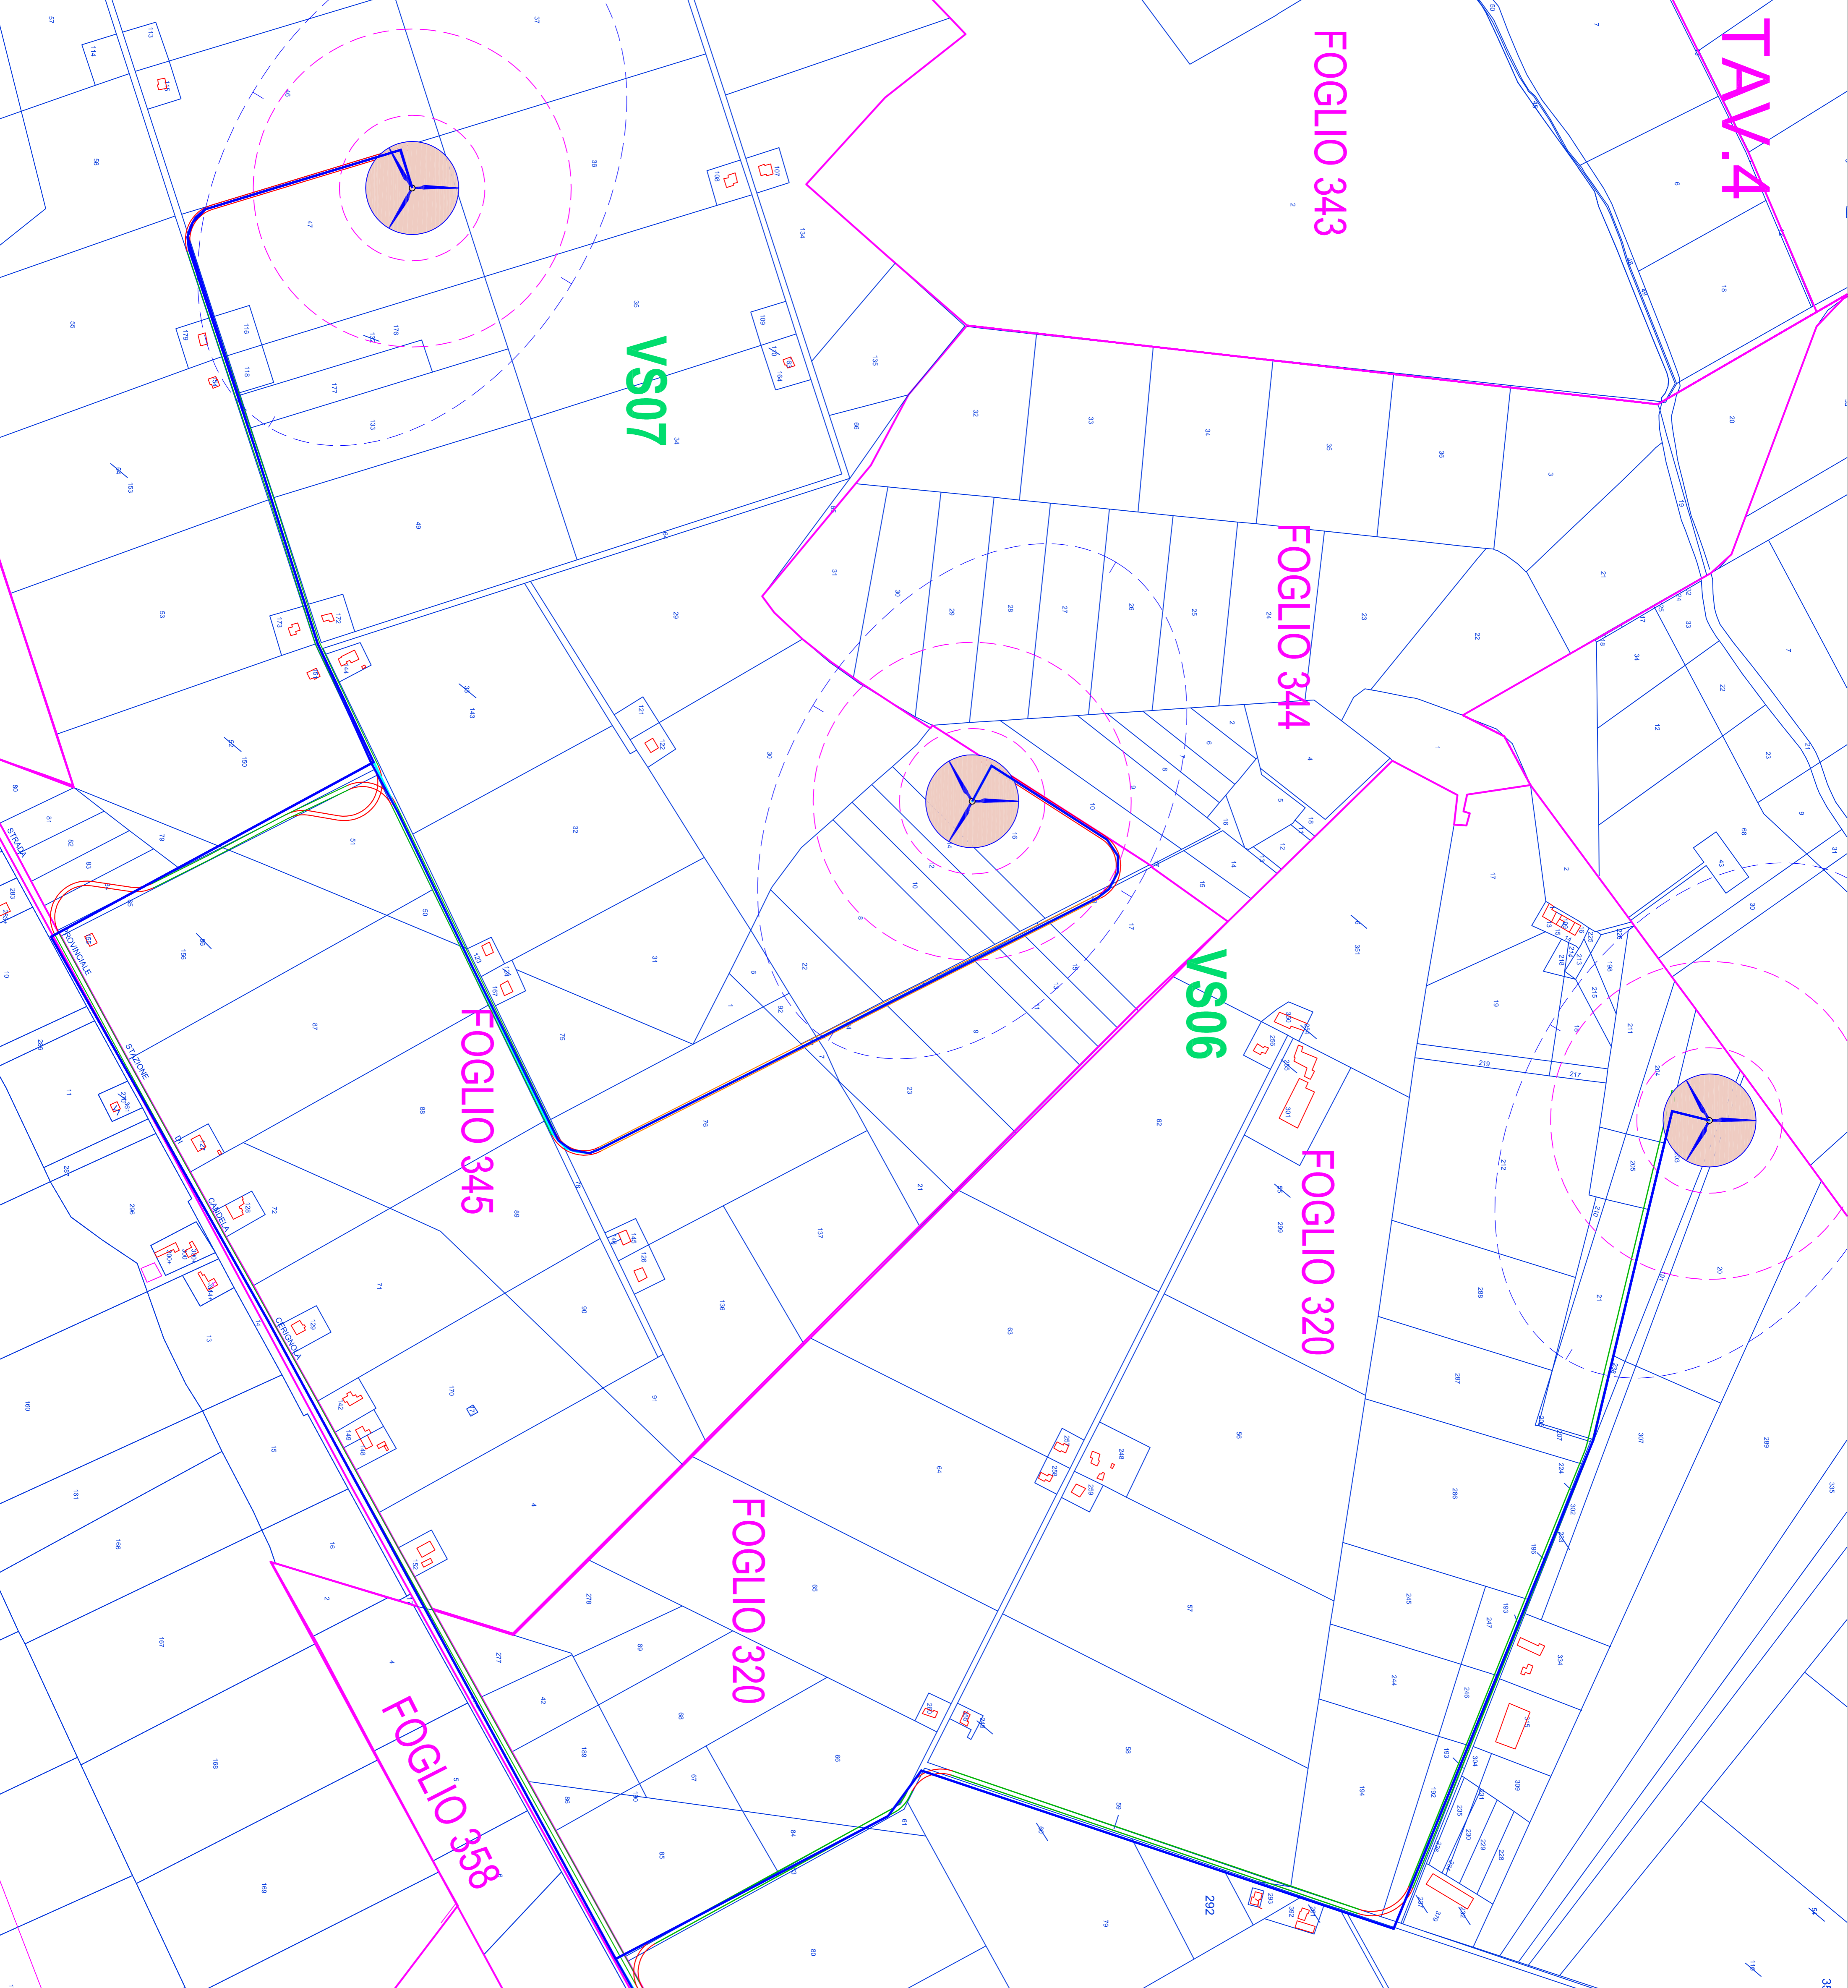

LEGENDA

- AEROGENERATORE
- LIMITE DI FOGLIO
- CAVO MT
- CAVO 150 KV

REGIONE FUGLIA **PROVINCIA DI FOGGIA** **COMUNE DI CERIGNOLA**

PROGETTO:
PROGETTO DEFINITIVO
DI UN PARCO EOLICO
"CERIGNOLA VENETA SUD"
 Opere Elettriche

COMITENTE:
Veneta Energia S.r.l.
 Via T. Maglio, 41 - 31054 Omegna (TV) - P.I. 02844830281

PROGETTAZIONE:
INSE Via San Giacomo del Capri, 38
 021228 Napoli P.I. 0481240212

PROVA INGENGERIA DELLA PROVINCIA DI FOGGIA
 DOTT. ING. MALASPINA LUIGI
 VERBALE DI VERIFICA E APPROVAZIONE
 N° 1503/2018
 DEL 20/05/2018
 02/05/2018

TITOLO:
OPERE DI CONNESSIONE ALLA RTN
PLANIMETRIA CATASTALE CAVIDOTTO MT

REVISIONI		TIPOLOGIA DELL'ELABORATO		NUMERO DELL'ELABORATO	
N.	DATA	DESCRIZIONE	ELABORATO	VERIFICATO	APPROVATO
00	30.03.2018	PRIMA EMISSIONE	INSE S.r.l.	LUCAFERRINA	F. DIMASO
TAVOLA					
NOME DEL FILE		SCALACAO	FORMATO	SCALA	FOGLIO
PETAV29.pdf		A1	A1	1:4000	4 / 9