


COMUNE DI CERIGNOLA
PROVINCIA DI FOGGIA

**PROGETTO DEFINITIVO
DI UN PARCO EOLICO
"CERIGNOLA VENETA NORD"**

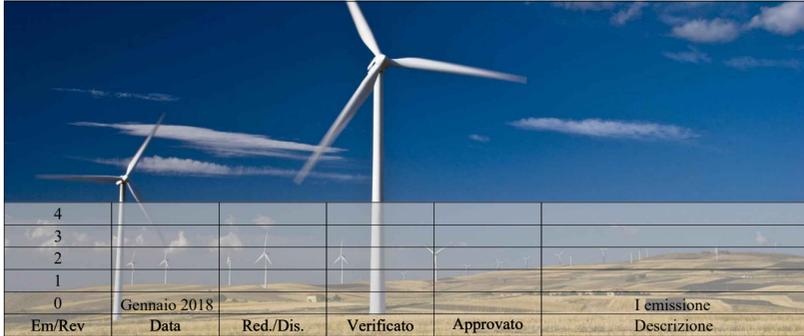

4					
3					
2					
1					
0	Gennaio 2018				I emissione
Em/Rev	Data	Red./Dis.	Verificato	Approvato	Descrizione


SIT&A Redazione: SIT&A srl - Studio di Ingegneria Territorio e Ambiente
Sede legale: via C. Battisti n. 58 - 73100 LECCE - sito web: www.sitea.info e-mail: info@sitea.info
Sede operativa: O. Mazzitelli n. 264 - 70124 BARI Tel./Fax 080/9909280 e-mail: sedebari@sitea.info

Titolo:	Tav.:
PARTICOLARI COSTRUTTIVI: FONDAZIONE AEROGENERATORE	14
Identificatore: PDTAV14	Scale Varie
Committente: VENETA ENERGIA S.r.l. con sede in Via I. Maggio n. 4 I - 31024 Ormelle (TV) P.I. 03954830281	Cod.: F23-17

Redazione/Progettazione:  **SIT&A srl**
Studio di Ingegneria Territorio e Ambiente
dott. ing. Tommaso FARENGA

Consulenze e collaborazioni:
geom. L. Caputo - geom. D. Ruggiero - ing. R. Iaccarino - ing. M. Marrazzo - arch. M.E. Di Giorgio

PIANTA DELEL CARPENTERIE - PLINTO TIPO

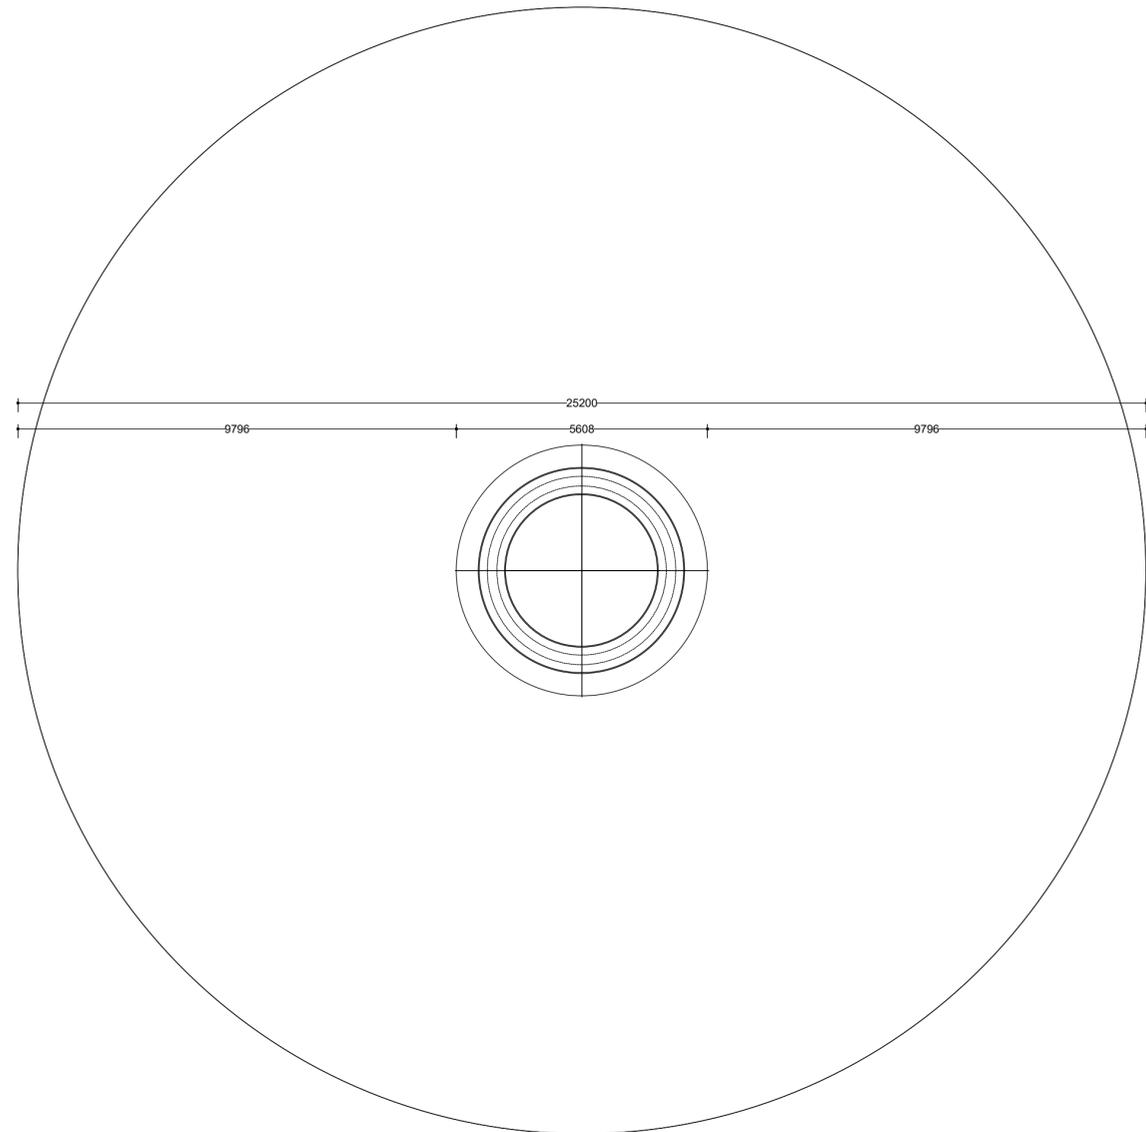

SEZIONE - PLINTO TIPO

