


COMUNE DI CERIGNOLA
PROVINCIA DI FOGGIA

PROGETTO DEFINITIVO
DI UN PARCO EOLICO
"CERIGNOLA VENETA NORD"

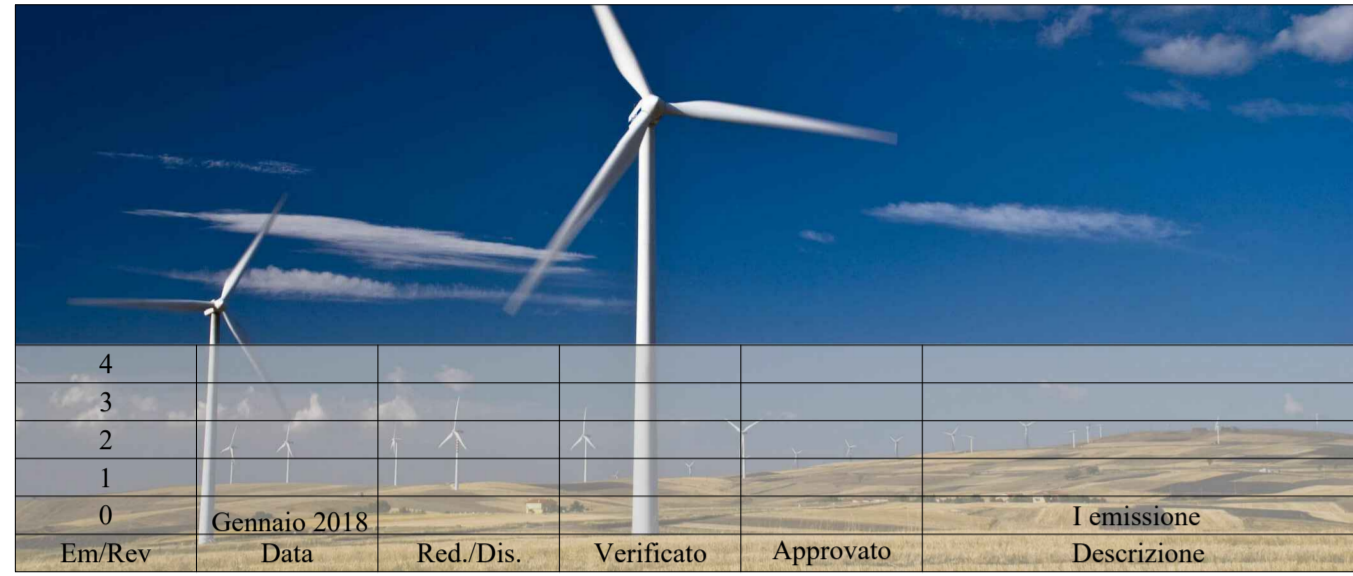

Redazione: SIT&A srl - Studio di Ingegneria Territorio e Ambiente
Sede legale: via C. Battisti n. 58 - 73100 LECCE - sito web: www.siteta.info e-mail: info@siteta.info
Sede operativa: O. Mazzitelli n. 264 - 70124 BARI Tel./Fax 080/9909280 e-mail: sedebari@siteta.info

Em/Rev	Data	Red./Dis.	Verificato	Approvato	Descrizione
4					
3					
2					
1					
0	Gennaio 2018				1 omissione

SCHEMA TIPO DELLE AREE DI IMPIANTO DEGLI AEROGENERATORI

Identificatore: PDTAV15


VENETA ENERGIA S.r.l.
con sede in Via I. Maggio n. 4 I - 31024 Ormelle (TV) P.I. 03954830281

Progettazione: *Tommaso FARENGA* dott. ing. Tommaso FARENGA


Consulenze e collaborazioni:
geom. L. Caputo - geom. D. Ruggiero - ing. R. Iaccarino - ing. M. Marrazzo - arch. M.E. Di Giorgio

LEGENDA


	AREA RESIDUA DELLA PIAZZOLA IN FASE DI ESERCIZIO
	AMPLIAMENTO DELLA PIAZZOLA PER FASE DI MONTAGGIO
	AREA PROVVISORIA PER SOSTA GRU DI MONTAGGIO

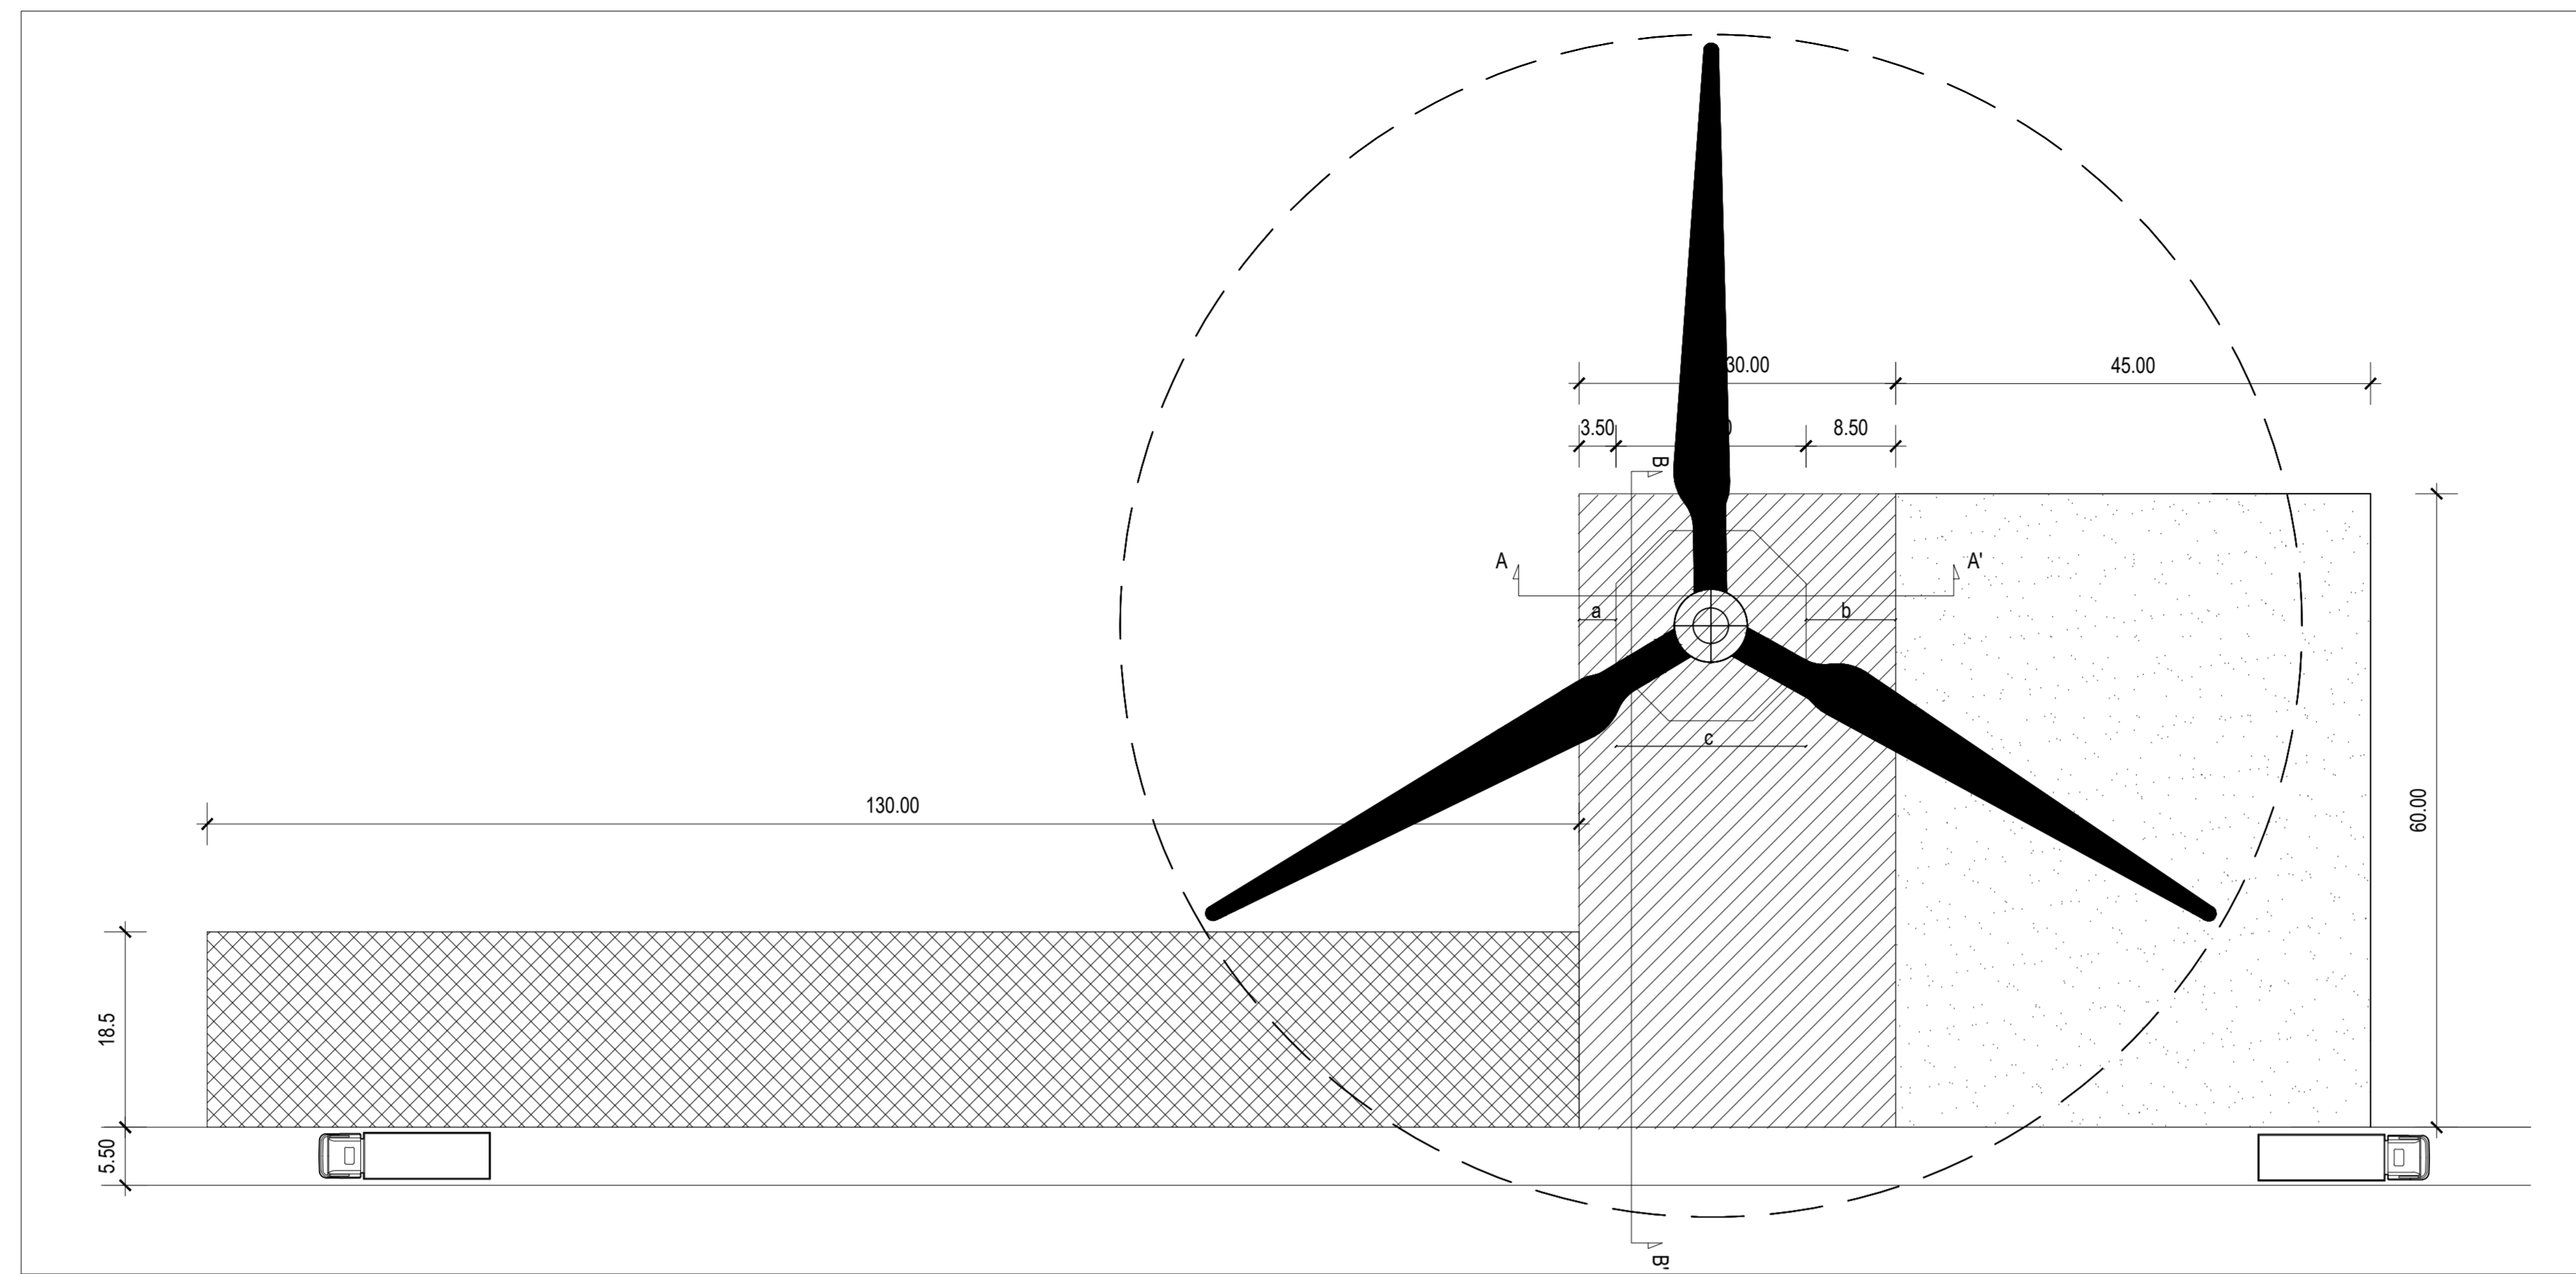

PIAZZOLA DI MONTAGGIO - TIPO 1 - PIANTA SCALA 1:500

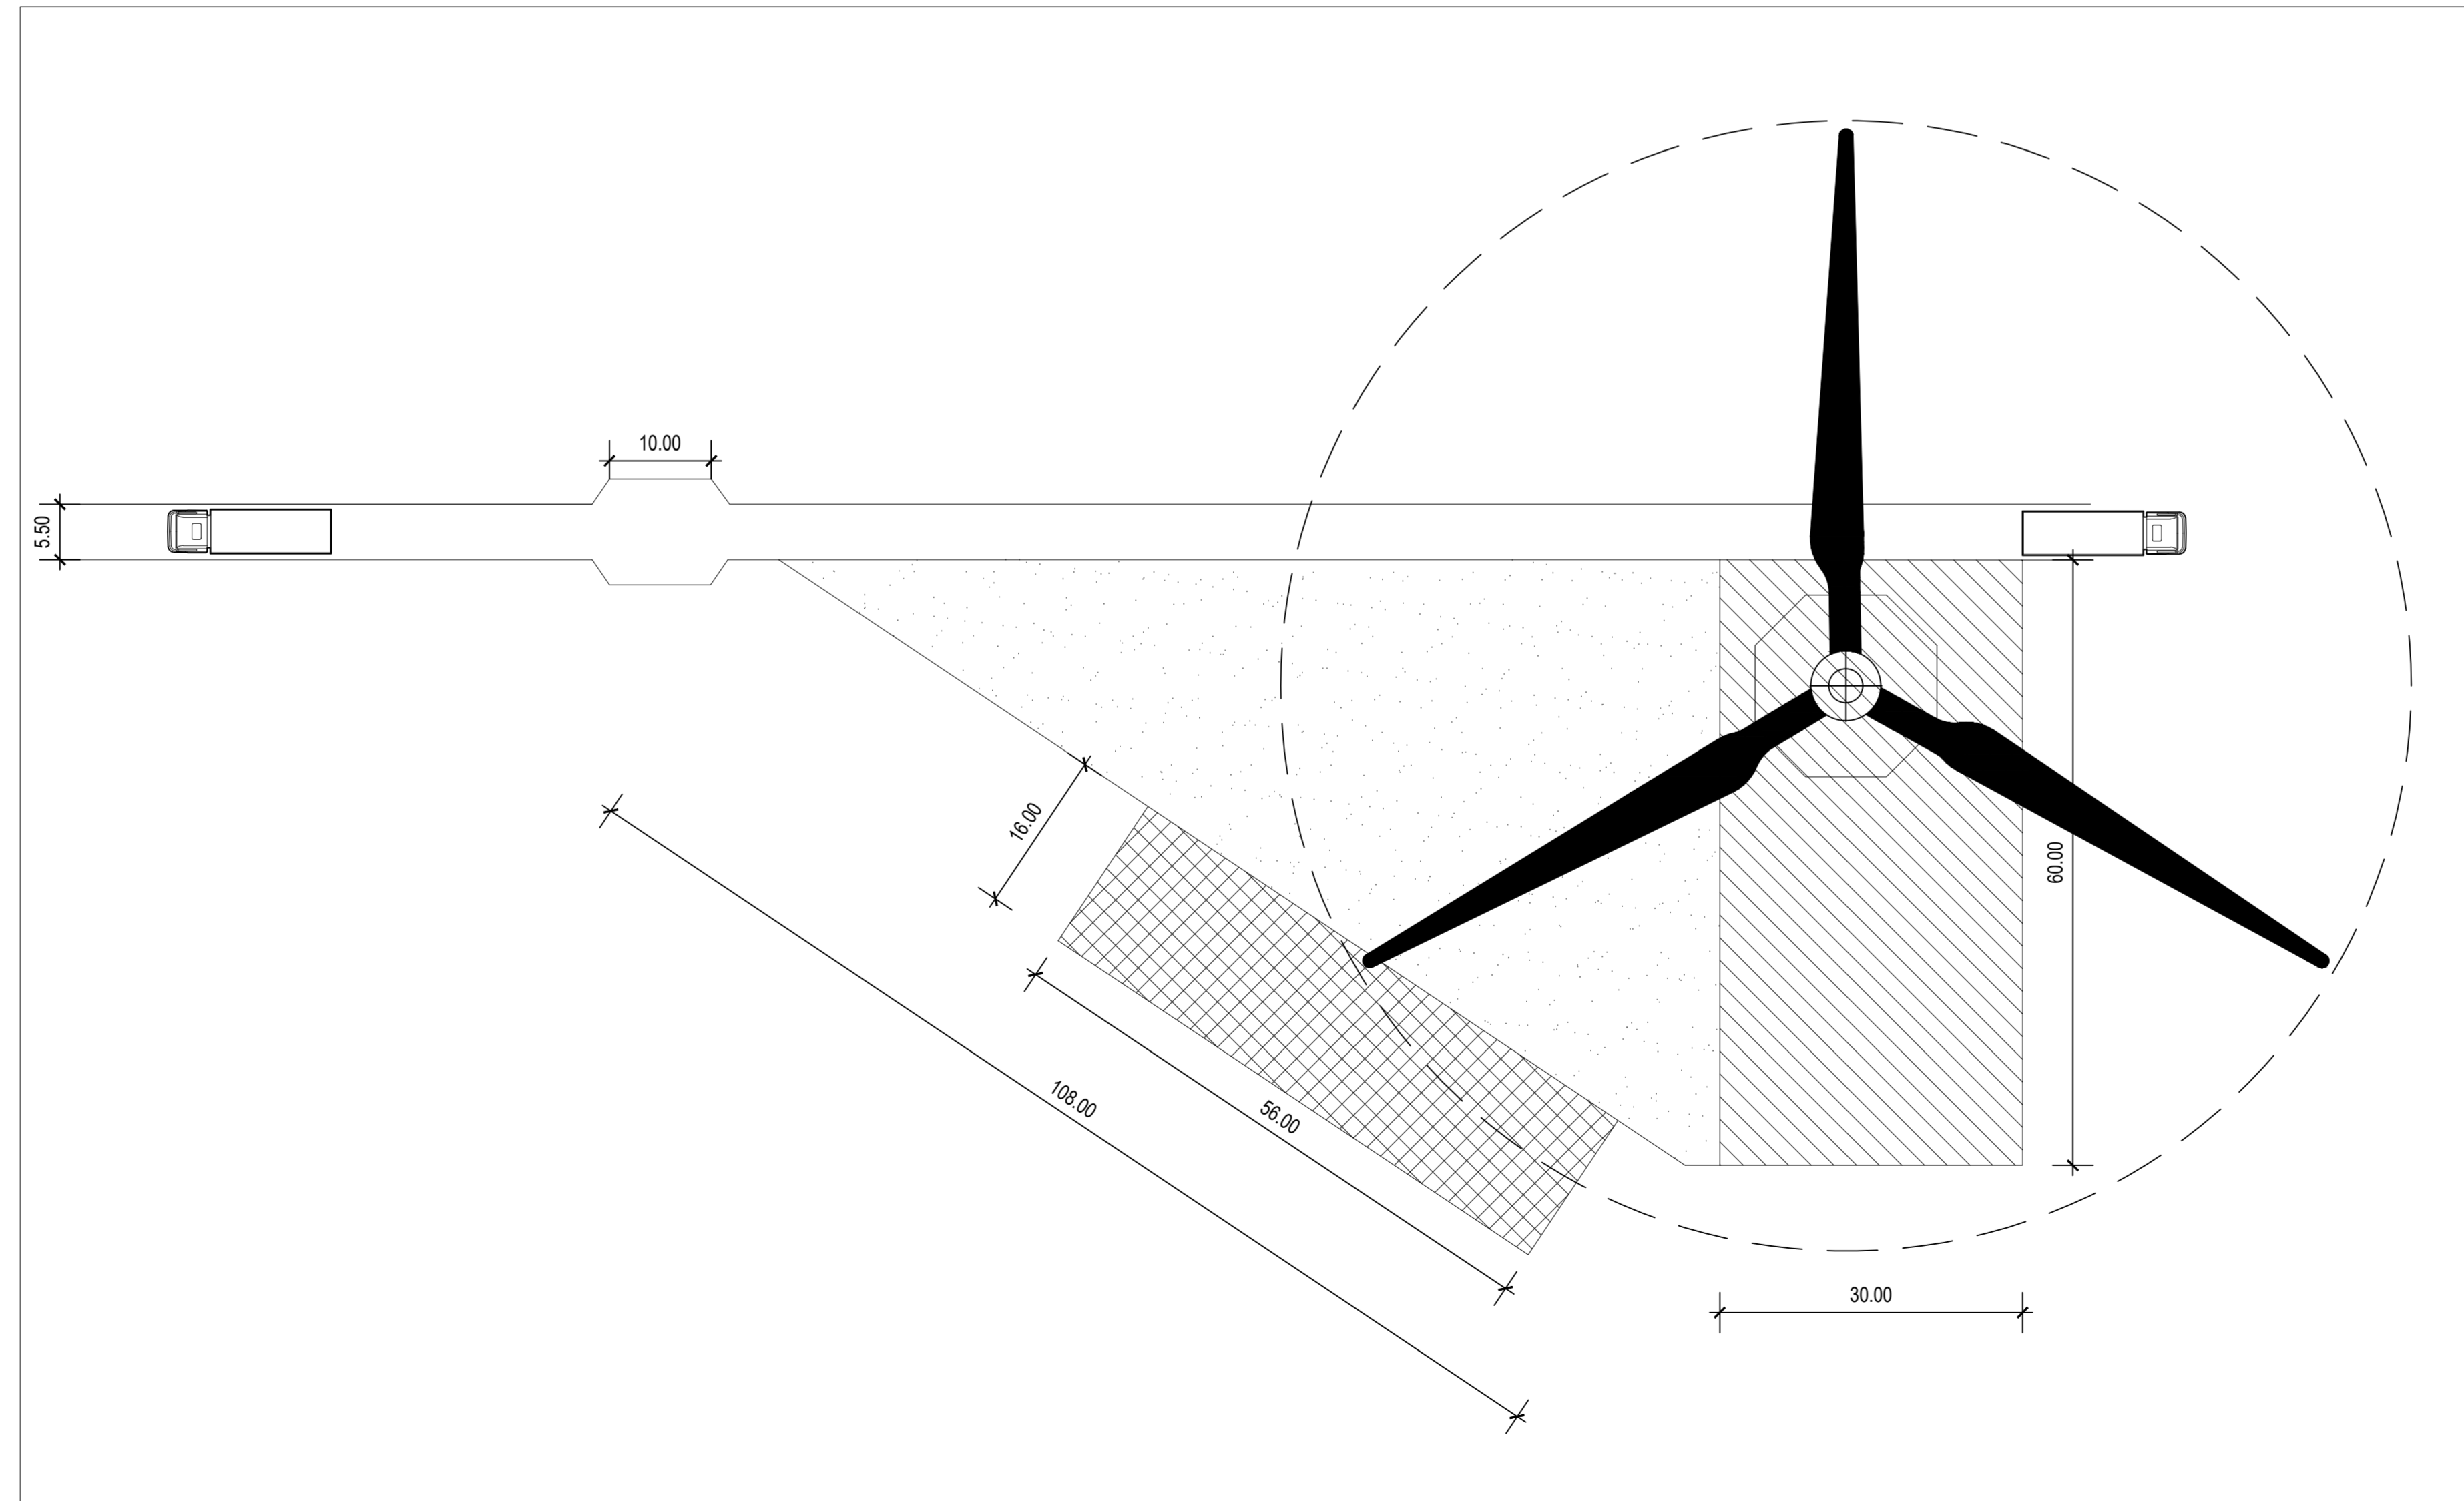

PIAZZOLA DI MONTAGGIO - TIPO 2 - PIANTA SCALA 1:500

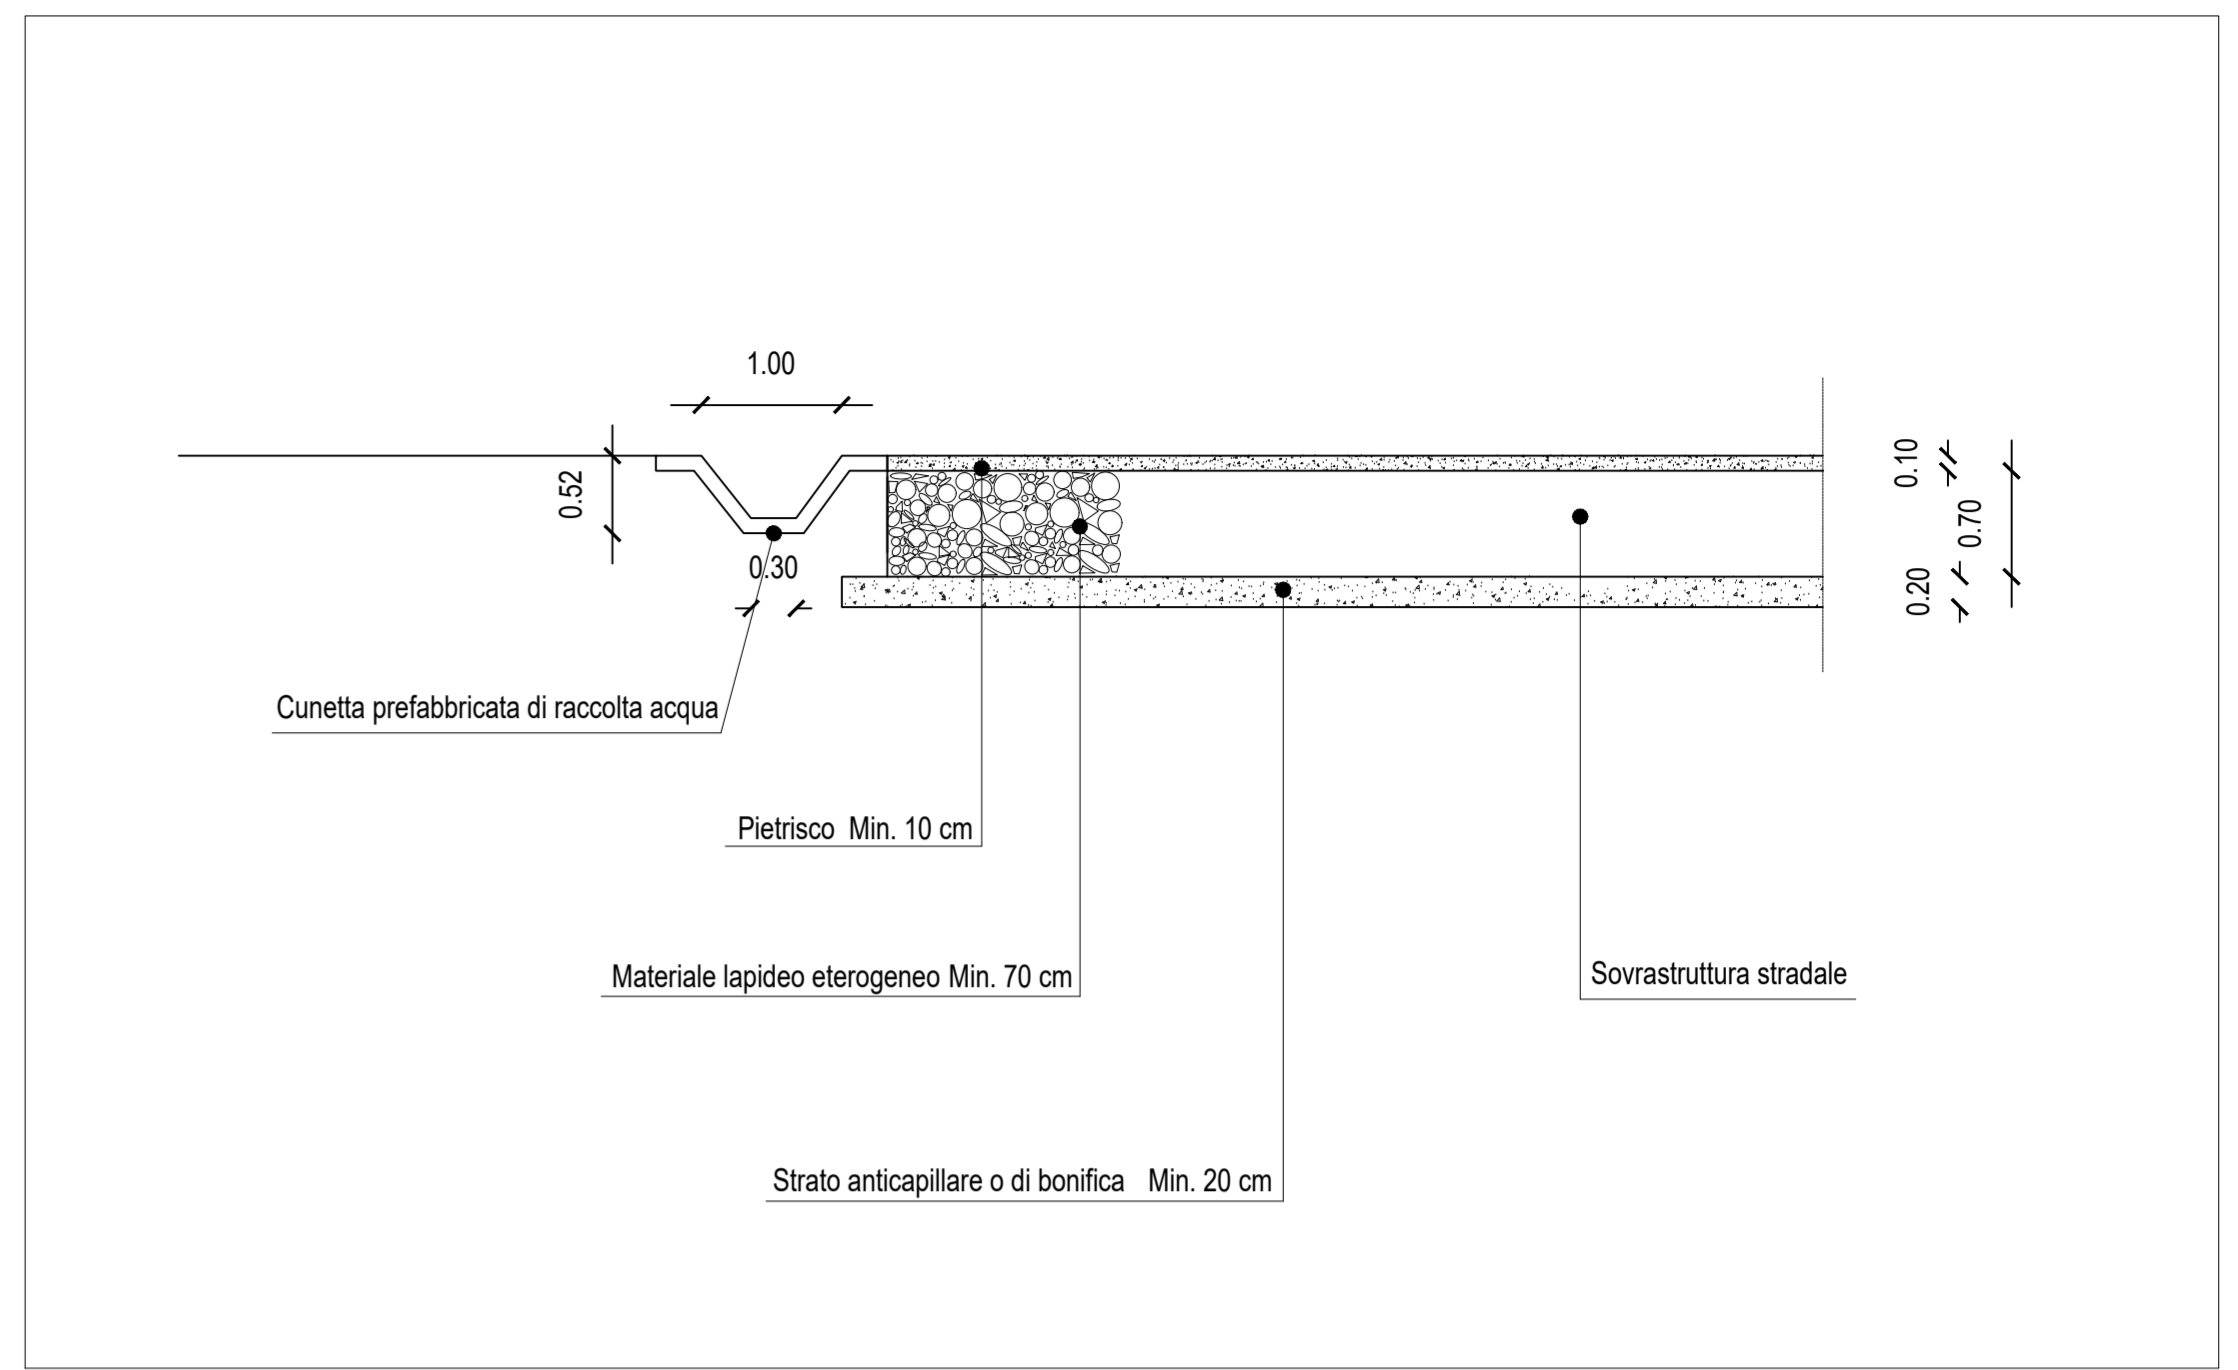

PIAZZOLA - SEZIONE TIPO SCALA 1:50