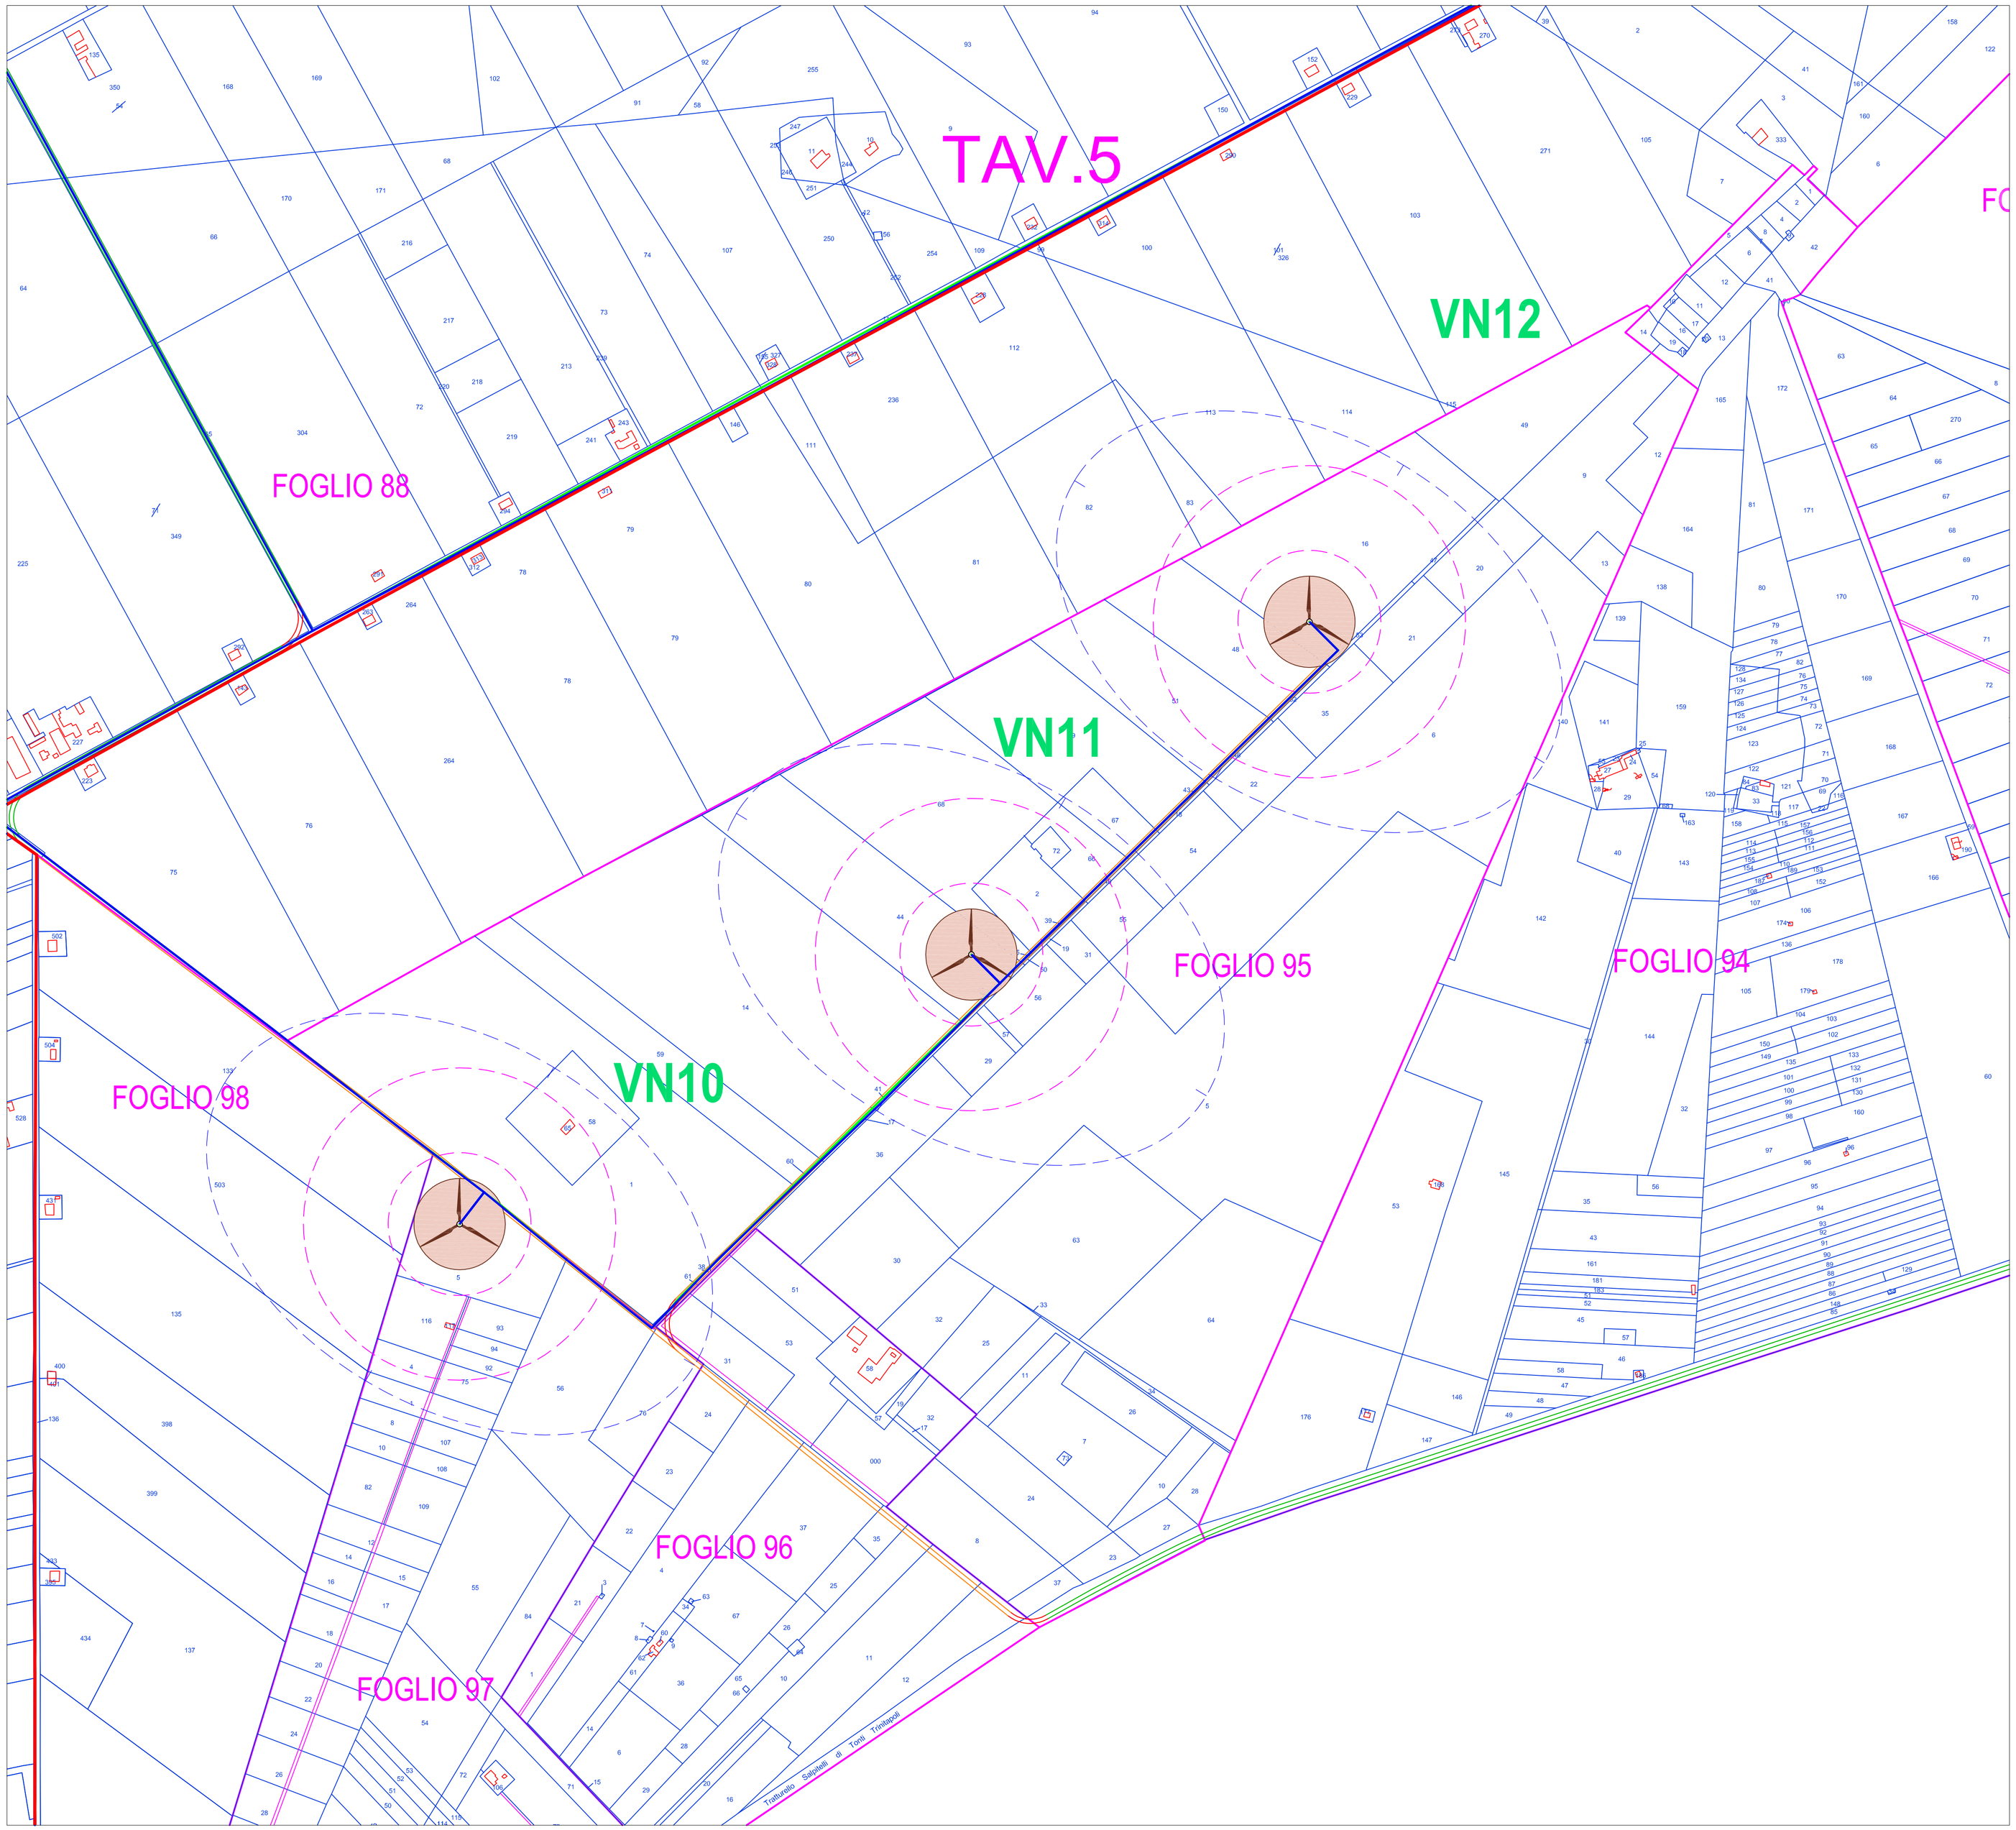

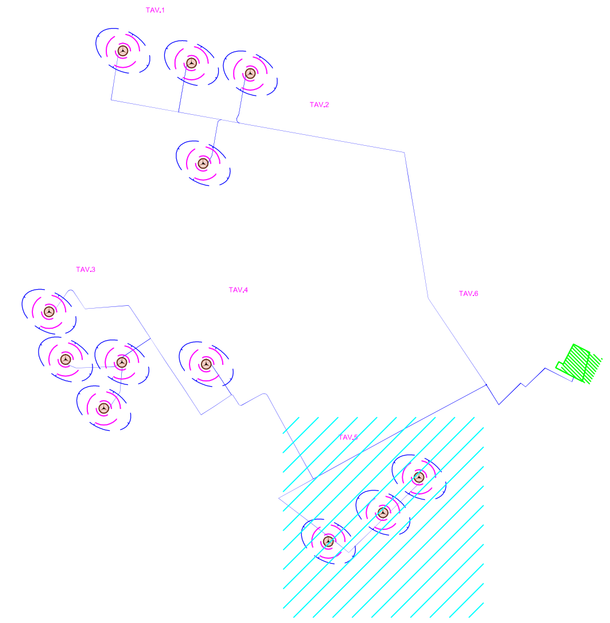

LEGENDA

AEROGENERATORE

LIMITE DI FOGLIO

CAVO MT

CAVO 150 KV

REGIONE PUGLIA | PROVINCIA DI FOGGIA | COMUNE DI CERIGNOLA

PROGETTO:

PROGETTO DEFINITIVO
DI UN PARCO EOLICO
"CERIGNOLA VENETA NORD"
Opere Elettriche

COMMITTENTE:

Veneta Energia S.r.l.

Via 1° Maggio, 41 - 31024 Ormelle (TV) P.I. 03954830281

PROGETTAZIONE:

INSE Ingegneria & Servizi

Via San Giacomo dei Capri, 38
80128 Napoli
P.I. 04675401212

ORDINE DEGLI INGEGNERI DELLA PROVINCIA DI NAPOLI
DOTT. ING. MALAFARINA LUIGI
SEZIONE A
SETTORI: CIVILE E AMBIENTALE - INDUSTRIALE - DELL'INFORMAZIONE
N° ISCRIZ.: 16 / 10 / 2018

TITOLO:

OPERE DI CONNESSIONE ALLA RTN
PLANIMETRIA CATASTALE CAVIDOTTO MT

REVISIONI					
00	30.03.2018	PRIMA EMISSIONE	INSE S.r.l.	L.MALAFARINA	F. DI MASO
N.	DATA	DESCRIZIONE	ELABORATO	VERIFICATO	APPROVATO

TIPOLOGIA DELL'ELABORATO	NUMERO DELL'ELABORATO
TAVOLA	PETAV20

NOME DEL FILE	SCALA CAD	FORMATO	SCALA	FOGLIO
PETAV20.pdf		A1	1:4000	5 / 6