
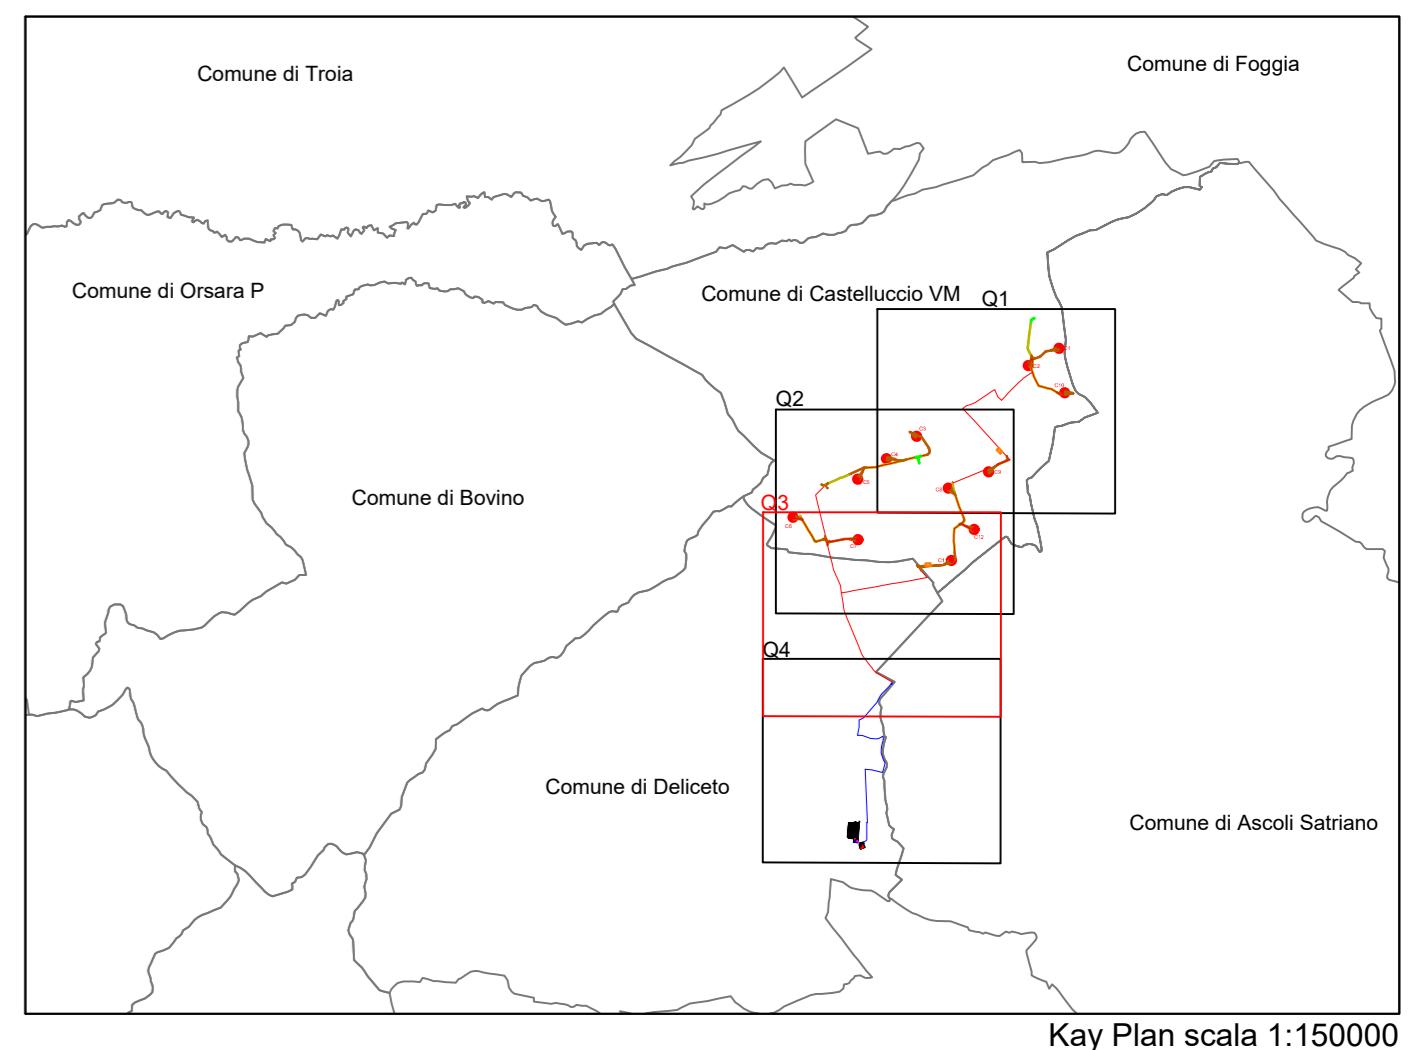


Quadro 3

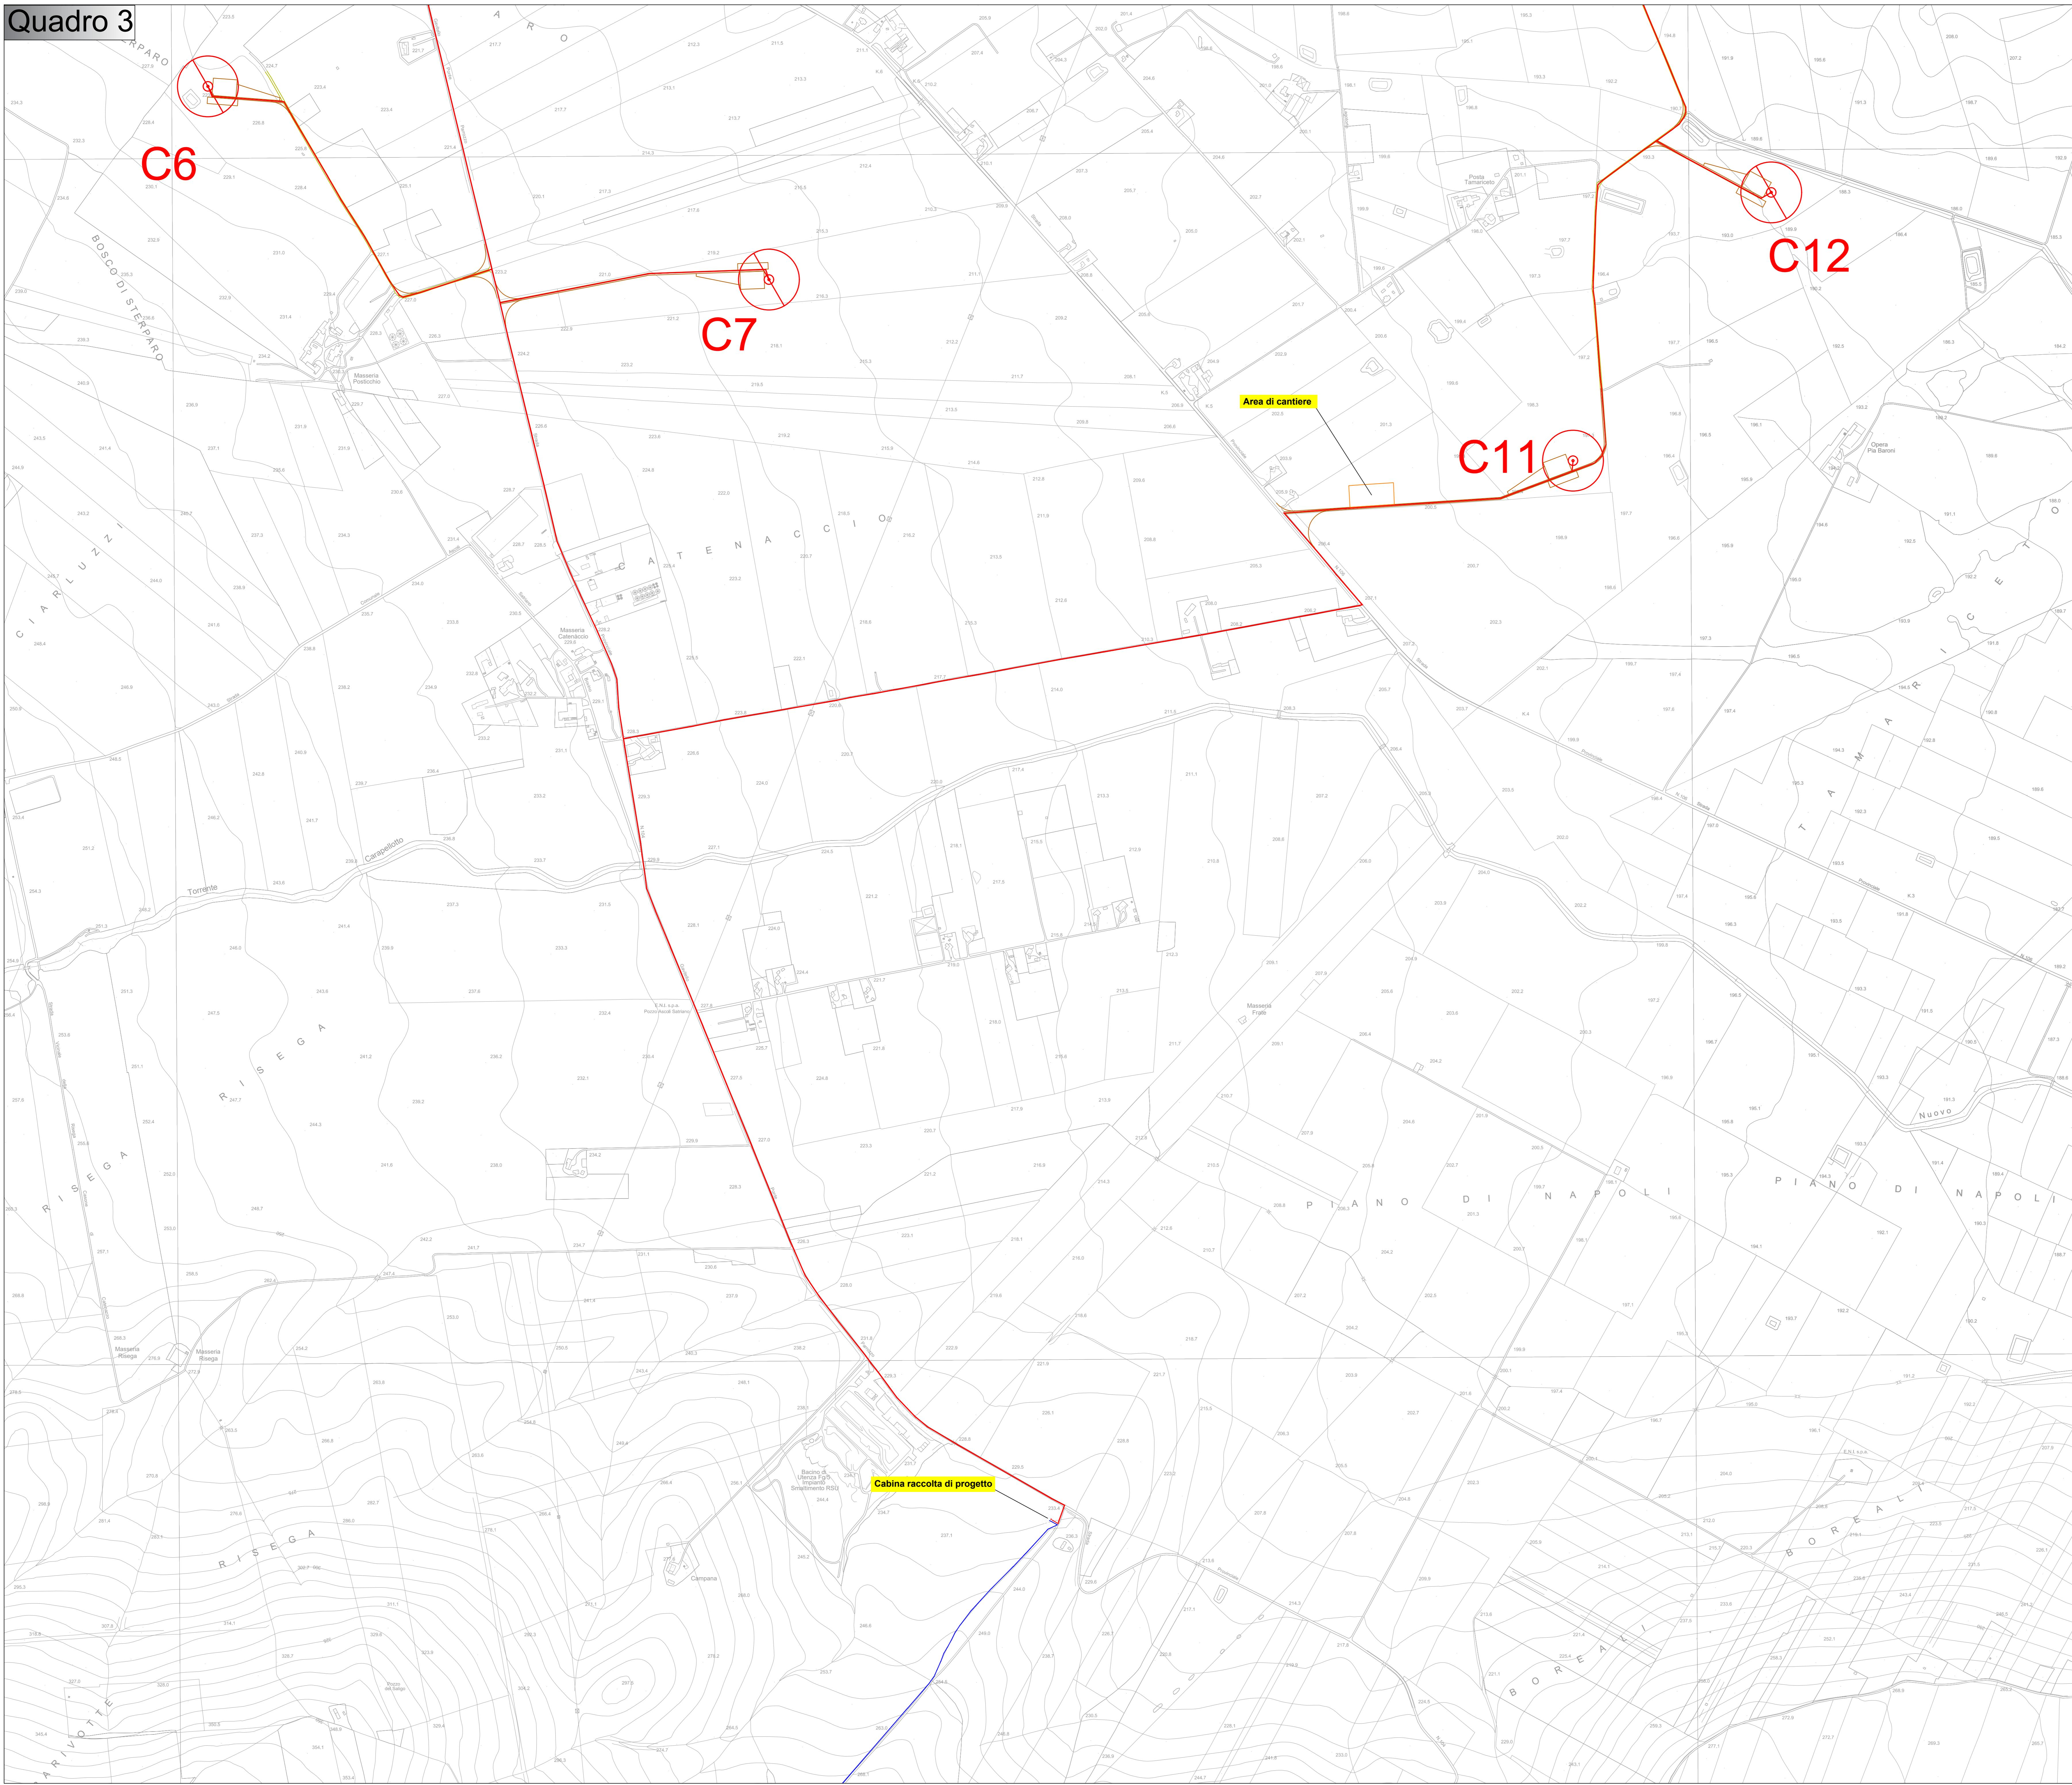

Legenda:

- Aerogeneratori di progetto
- Caviddotto interno di progetto
- Caviddotto esterno di progetto
- Strada di progetto
- Strada esistente da adeguare
- Piazzola di montaggio da mantenere a regime
- Area temporanea per lo stoccaggio delle pale dell'aerogeneratore e per il montaggio del braccio gru
- Allargamenti temporanei

**REGIONE PUGLIA
PROVINCIA DI FOGGIA**

Comune:
Castelluccio dei Sauri - Deliceto
Località "Cisterna, Posta Cistermola, Sterpano"

PROGETTO DEFINITIVO PER LA REALIZZAZIONE DI UN IMPIANTO DI PRODUZIONE DI ENERGIA ELETTRICA DA FONTE EOLICA E RELATIVE OPERE DI CONNESSIONE - 12 AEROGENERATORI -

Sezione 3:
RILEVI PLANOALTIMETRICI ED ELABORATI PROGETTUALI

Titolo elaborato:
LAYOUT DI PROGETTO SU CARTA TECNICA REGIONALE - QUADRO 2

N. Elaborato: 3.1.2 Scale: 1:5000

Committente Progettazione

WIND ENERGY CASTELLUCCIO S.r.l.

Via Caravaggio, 126
65125 Pescara (PE)
PEC: wind.castelluccio@legoc.it

sede legale e operativa
San Giorgio Del Sannio (BN) via de Gasperi 61
sede legale e operativa
Lucera (FG) S.S.17 loc. Vaccarella snc c/o Villaggio Don Bosco
P.IVA IT04559400623

Attestato con sistema gestione qualità Certificato N. 50 100 11873

Amministratore Unico
Dott. Ing. Nicola FORTE

Progettista
Dott. Ing. Nicola FORTE

Posti della Progettazione
Nicola FORTE

Stampa: 17/01/2018

Stampa: 17/01/2018

Emissione Progetto Definitivo

00 Marzo 2018

PLM

NF

Emissione

Rev. Data

Elaborazione

Approvazione

Emissione

DESCRIZIONE

Nome file sorgente GE_CD501.PO.3.1.2.R00.dwg

Nome file stampa GE_CD501.PO.3.1.2.R00.pdf

Formato di stampa A0