
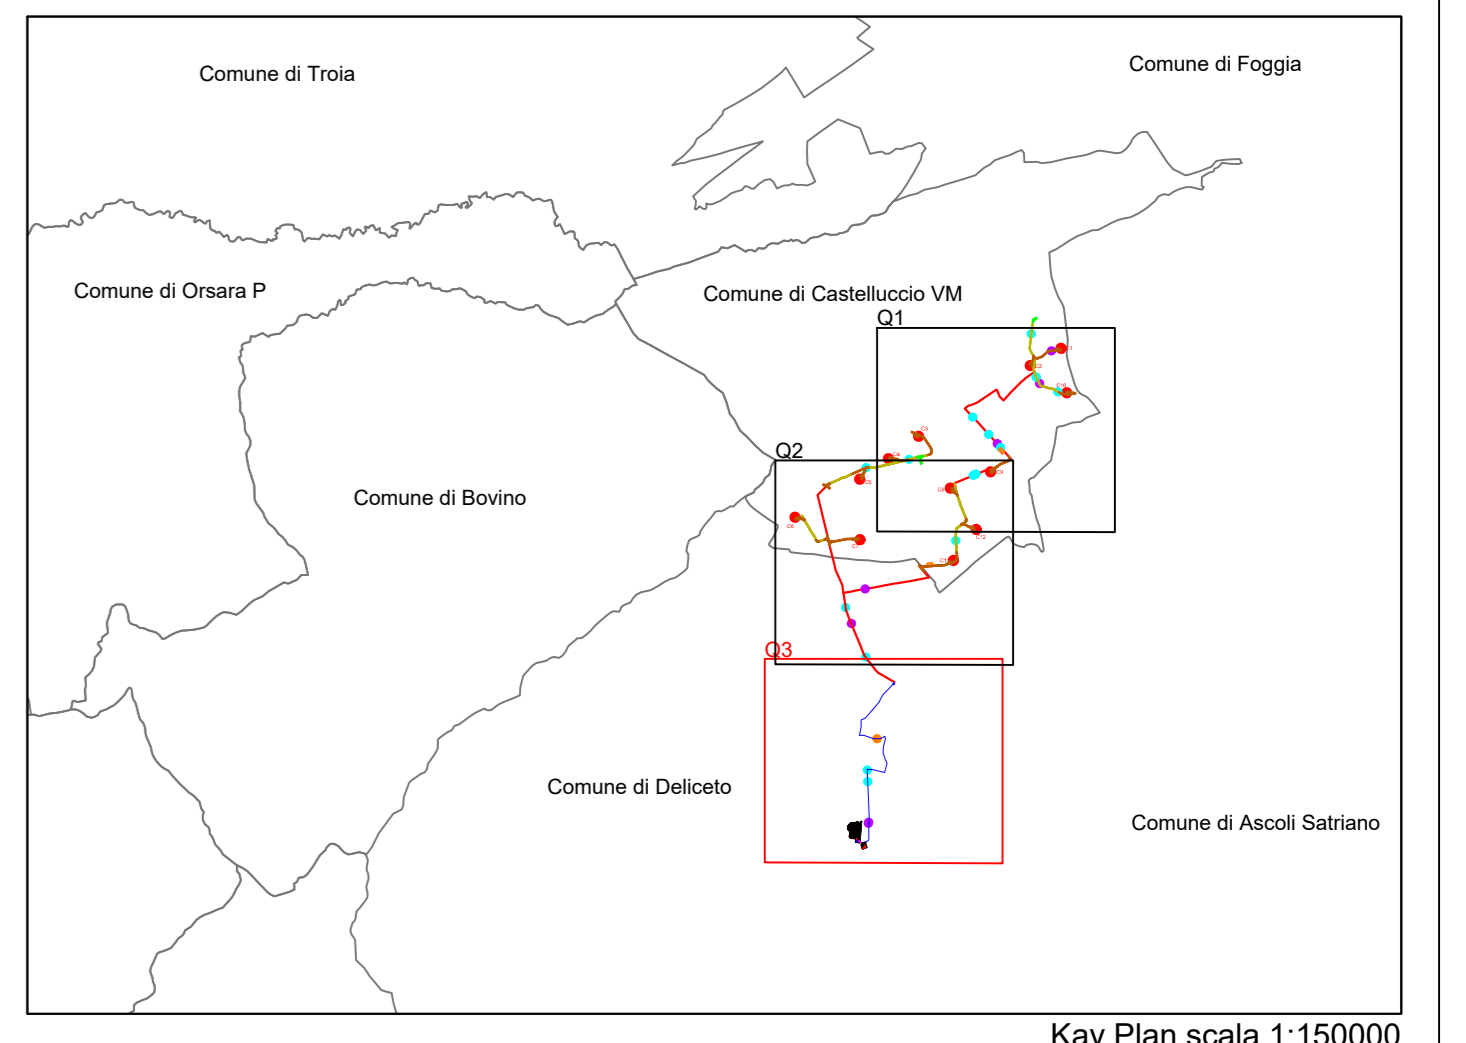


Quadro 3

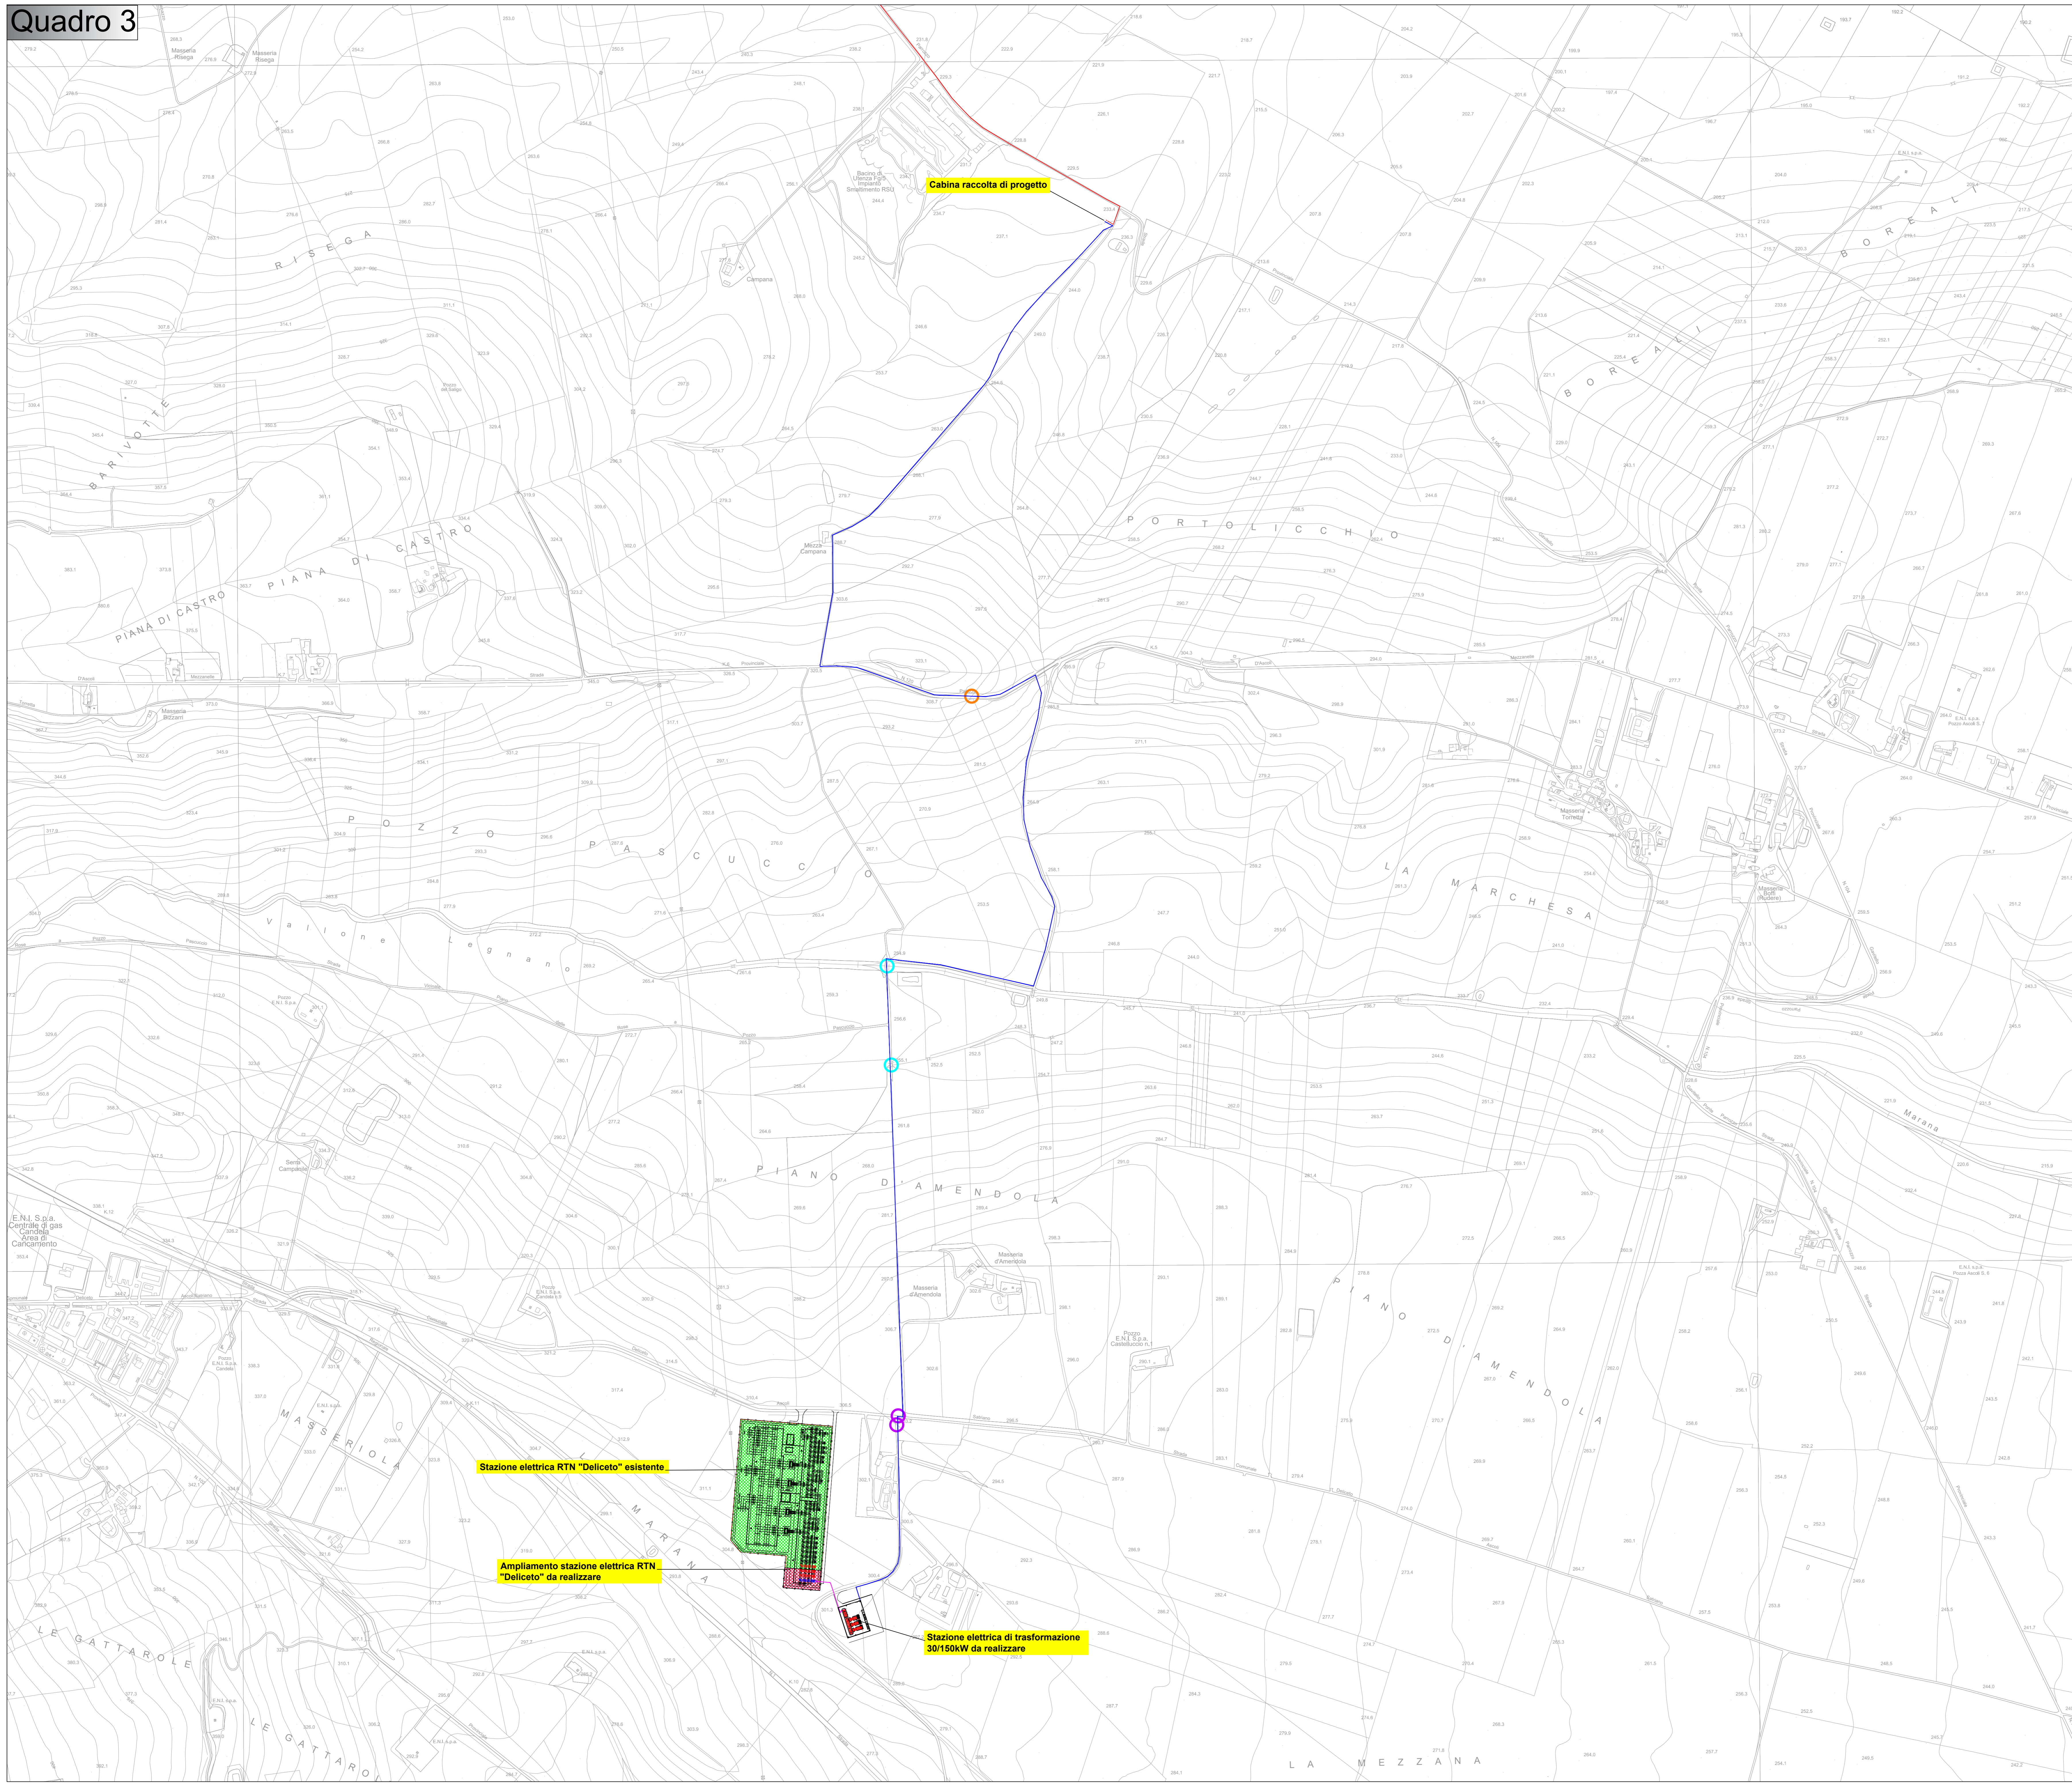

- Legenda:**
- Cabidotto interno di progetto
 - Cabidotto esterno di progetto
 - Cabidotto AT di progetto

- Legenda interferenze:**
- Attraversamento RETICOLO IDROGRAFICO
 - Attraversamento ELETTRODOTTO AEREO
 - Attraversamento METANODOTTO INTERRATO

REGIONE PUGLIA
PROVINCIA DI FOGGIA

Comune:
Castelluccio dei Sauri - Deliceto
Località "Cisterna, Posta Cisterna, Sterparo"

PROGETTO DEFINITIVO PER LA REALIZZAZIONE DI UN IMPIANTO DI PRODUZIONE DI ENERGIA ELETTRICA DA FONTE EOLICA E RELATIVE OPERE DI CONNESSIONE - 12 AEROGENERATORI -

Sezione 3:
RILIEVI PLANOALTIMETRICI ED ELABORATI PROGETTUALI

Titolo elaborato:
LAYOUT DI PROGETTO SU CARTA TECNICA REGIONALE - INDIVIDUAZIONE DELLE INTERFERENZE CON CAVO MT- QUADRO 3

N. Elaborato: 3.3.3 Scale: 1:5000

Committente: **WIND ENERGY CASTELLUCCIO S.r.l.**

Progettazione: **TENPROJECT**

Via Caravaggio, 125
48126 Pescara (PE)
PEC: windenergycastelluccio@wgpec.it

sede legale e operativa:
Società con Sede Sociale (SRL) via de Gasperi 61
viale operaio
Località P. S. E. T. Loc. Vaccarella snc c/o Villaggio Don Bosco
P.IVA 0146594023
Azienda con sistema gestione qualità Certificata N. 96 106 11973

Amministratore Unico:
Fabio MARESCA

Progettista:
Dott. Ing. Nicola FORTE

Rev.	Data	Elaborazione	Approvazione	Emissione	DESCRIZIONE
00	Marzo 2018	PPF	PLM	NP	Emissione Progetto Definitivo

Nome File sorgente: GE:02601:FD:3.3.1:R00.dwg Nome file stampa: GE:02601:FD:3.3.1:R00.dwg Formato di stampa: A0