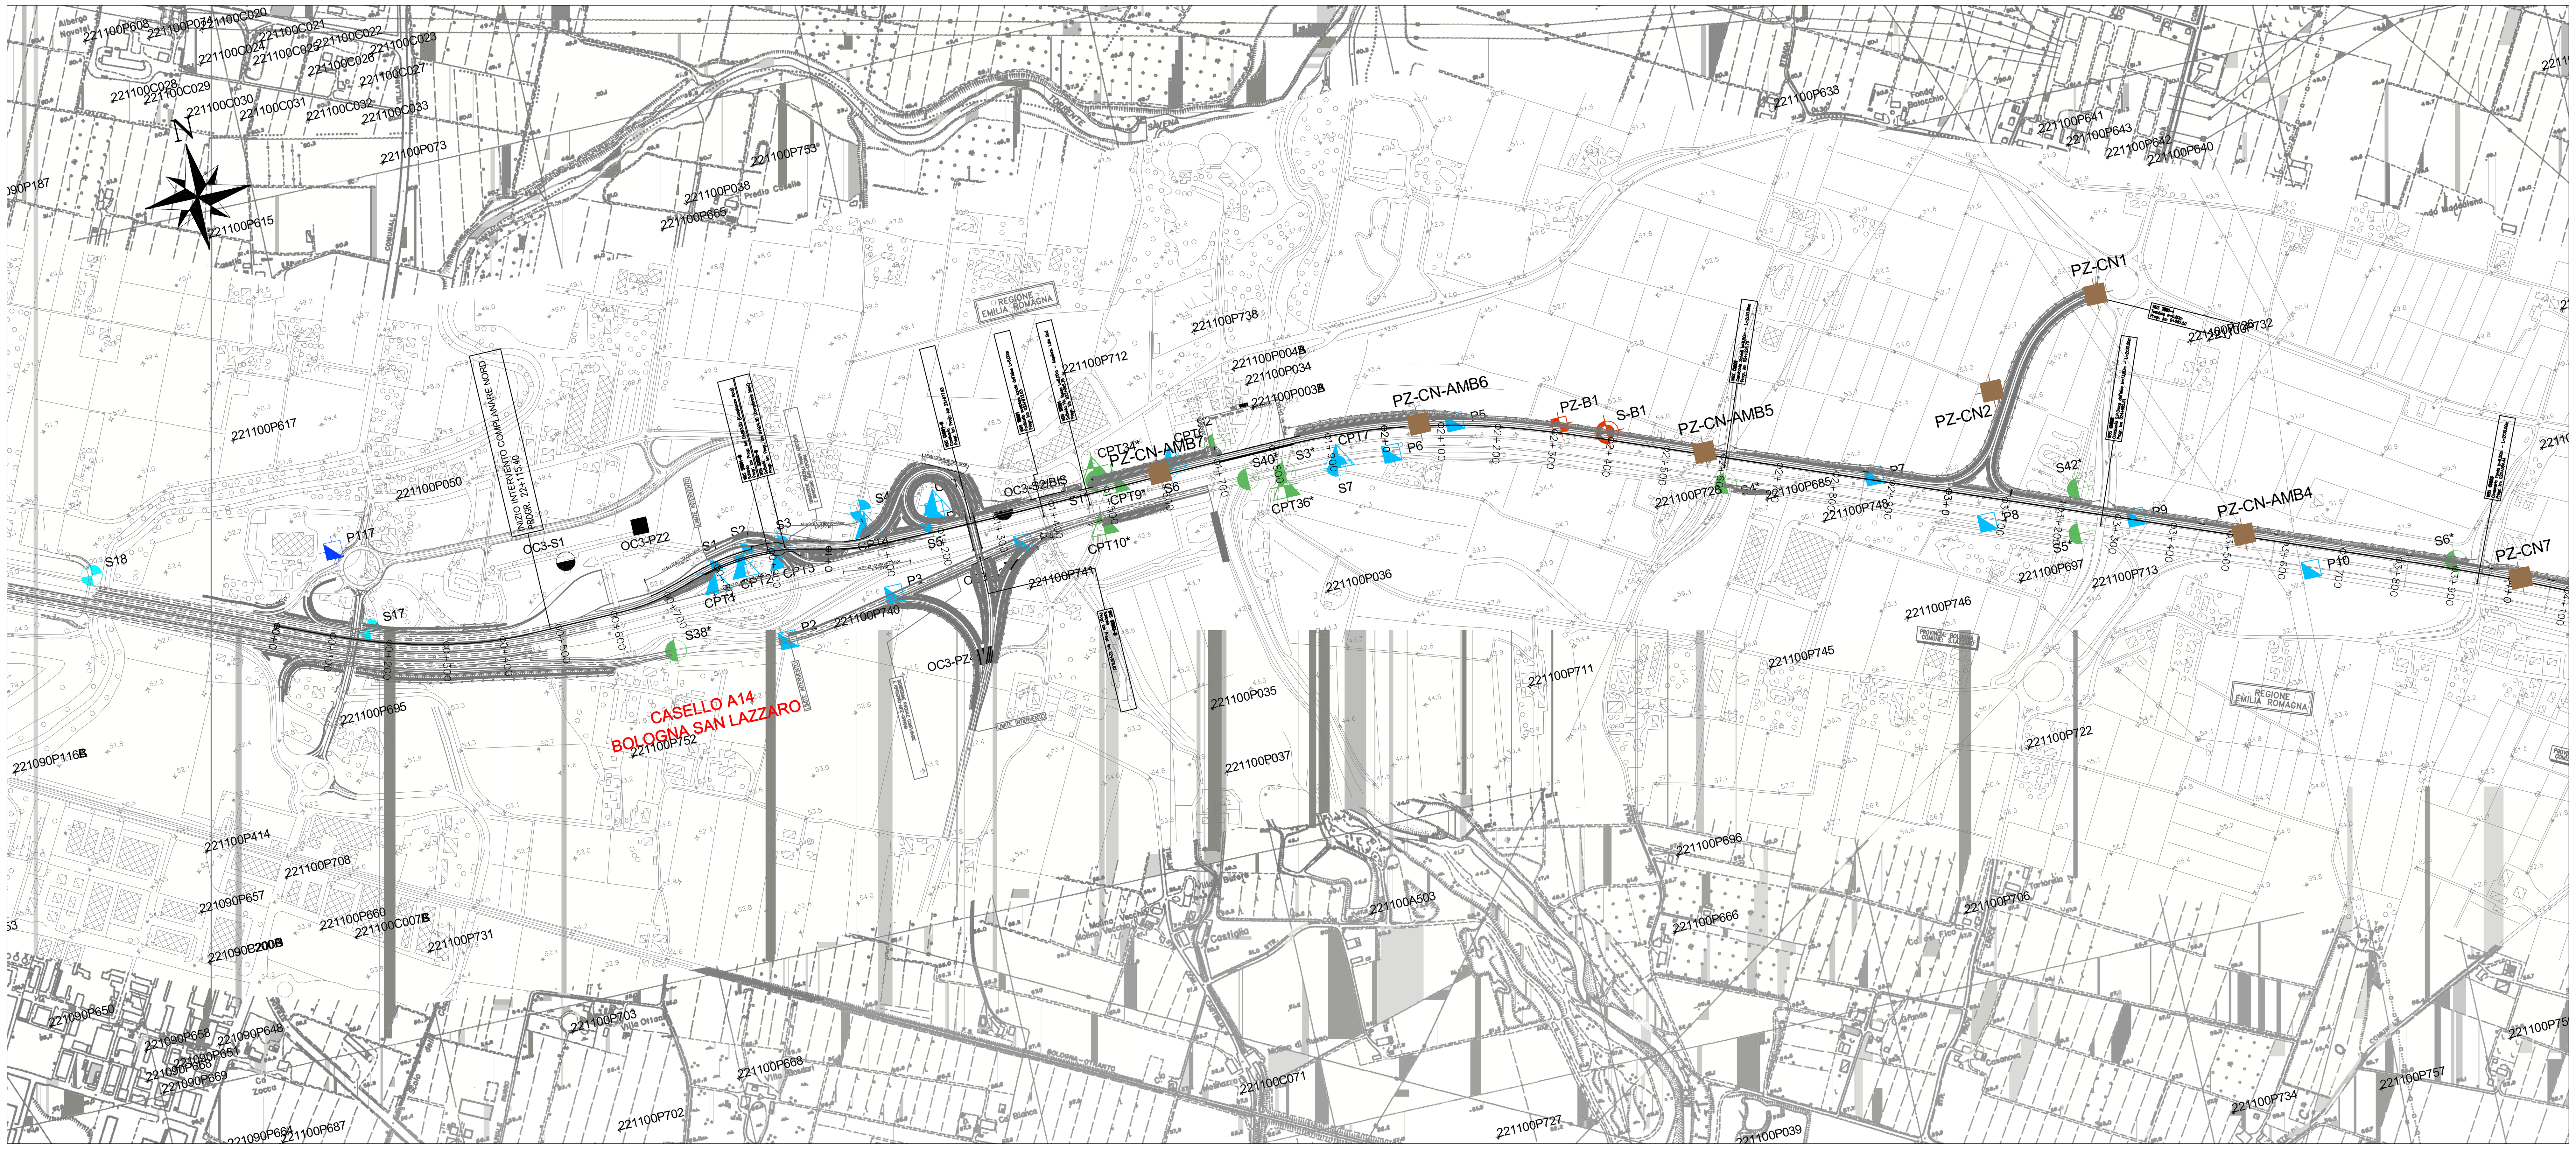

LEGENDA GEOGNOSTICA

INDAGINI / CAMPAGNA-ANNO-IMPRESA	SONDAGGI GEOTECNICI A CAROTAGGIO CONTINUO	PROVE PENETROM. STATICHE	POZZETTI SUPERFICIALI	POZZETTI SUPERFICIALI AMBIENTALI	POZZI PER ACQUA, PROVE PENETROM., SONDAGGI PROGETTO CARG	PROVE PENETROM. PER CARATTERIZZ. GEOTECNICA AREE DI SERVIZIO
da Regione Emilia Romagna					xxxxxxP,G,C,U,Exxx	
TANGENZIALE DI BOLOGNA 1984 - Tecnosol	Sxx					
TANGENZIALE DI BOLOGNA 2000 - Servizi Geotecnici			Pxxx			
COMPLANARE DI BOLOGNA 1996 - GEOTRIVELL	Sx	CPTx	Px			
3^ CORSIA A14 Tratto: "Bologna S. Lazzaro - Osteria Grande" 1984 - Tecnosol	Sx*	CPTx*				
4^ CORSIA A14 Tratto: "Bologna S.Lazzaro - diramazione Ravenna" Progetto definitivo - 2010	S-Bx		PZ-Bx PZ-Bx(sd)(**)			
OPERE COMPENSATIVE A14 Tratto: "Bo. S. Lazzaro - dir. Rav." 2010	OCX-SX		OCX-PZX			
COMPLANARE NORD BOLOGNA Progetto Definitivo 2017			PZ-CNx	PZ-CN-AMBx		

autostrade // per l'italia

AUTOSTRADA (A14) : BOLOGNA–BARI–TARANTO

TRATTO: BOLOGNA S.LAZZARO – NUOVO SVINCOLO DI PONTE RIZZOLI

NUOVA STAZIONE DI PONTE RIZZOLI
E
REALIZZAZIONE DELLA COMPLANARE NORD

PROGETTO DEFINITIVO

DOCUMENTAZIONE GENERALE

GEOLOGIA, GEOMORFOLOGIA ED IDROGEOLOGIA D'INQUADRAMENTO

PLANIMETRIA DI UBICAZIONE DELLE INDAGINI GEOGNOSTICHE

TAV. 1/2 e 2/2

IL GEOLOGO	IL RESPONSABILE INTEGRAZIONE PRESTAZIONI SPECIALISTICHE	IL DIRETTORE TECNICO
Dott. Vittorio Boerio Ord. Geol. Lombardia N.794 RESPONSABILE GEOLOGIA	Ing. Federica Ferrari Ord. Ingg. Milano N. 21082	Ing. Orlando Mazza Ord. Ingg. Pavia N. 1496 PROGETTAZIONE NUOVE OPERE AUTOSTRADALI

CODICE IDENTIFICATIVO: 111439000 1PD0000000000000000GE00010 — (Riferimento progetto: Codice Commessa, Lotto, Sub-Prog., Cod. Appalto, Fase; Riferimento direttorio: Capitolo, Paragrafo, WBS, Tipologia, Progressivo, Parte d'opera; Riferimento elaborato: Tip., Disciplina, Progressivo, Rev.)

Ordinatore: — —

SCALA: 1:5000

spea ENGINEERING — gruppo Atlantia

PROJECT MANAGER: Ing. Federica Ferrari, Ord. Ingg. Milano N. 21082

SUPPORTO SPECIALISTICO:

REDATTO: Dott. Luciano Cagnola

VERIFICATO: —

REVISIONE n.	data
0	GENNAIO 2017
1	–
2	–
3	–
4	–

VISTO DEL COMMITTENTE
autostrade // per l'italia
IL RESPONSABILE UNICO DEL PROCEDIMENTO
Ing. Antonio Procopio

VISTO DEL CONCEDENTE
Ministero delle Infrastrutture e dei Trasporti

IL PRESENTE DOCUMENTO NON POTRÀ ESSERE COPIATO, RIPRODOTTO O ALTRIMENTI PUBBLICATO, IN TUTTO O IN PARTE, SENZA IL CONSENSO SCRITTO DELLA SOC. AUTOSTRADE PER L'ITALIA S.P.A. OGNI UTILIZZO NON AUTORIZZATO SARÀ PERSEGUITO A NORMA DI LEGGE.
THIS DOCUMENT MAY NOT BE COPIED, REPRODUCED OR PUBLISHED, EITHER IN PART OR IN ITS ENTIRETY, WITHOUT THE WRITTEN PERMISSION OF SOC. AUTOSTRADE PER L'ITALIA S.P.A. UNAUTHORIZED USE WILL BE PROSECUTED BY LAW.