

LEGENDA

In planimetria

- Complesso idrogeologico superficiale
- Pozzo HERA
- Pozzo HERA fuori servizio
- Area di rispetto pozzi pubblici idropotabili
- Cerchiamento pozzi 2010-2011
- Cerchiamento pozzi 2017
- Uso potabile
- Uso industriale
- Uso irriguo
- Uso igienico sanitario
- Uso zootecnico
- Uso non consolidato
- Uso possibile pubblico
- Uso possibile privato
- Uso industriale
- Uso irriguo
- Uso igienico sanitario
- Uso zootecnico
- Uso non consolidato

PIEZOMETRI

In profilo

UNITA' IDROGEOLOGICHE


Simbolo	Grado di permeabilità	
	Medio-Alto	Medio-Basso
C1	Medio-Alto	Medio-Basso
C2	Medio-Alto	Medio-Basso
C3	Medio-Alto	Medio-Basso

NOTE:

Il numero identificativo di ogni pozzo comprende al N° di pratica, alla data di lettura, il numero di pratica di cui è derivato il pozzo.

Si fa presente che i dati riportati in questo documento sono stati elaborati in base ai dati raccolti durante le campagne di lettura dei pozzi nel periodo 2010-2011 e 2017.

Il presente documento è da considerarsi un documento di lavoro e non deve essere utilizzato per fini di natura legale o amministrativa.

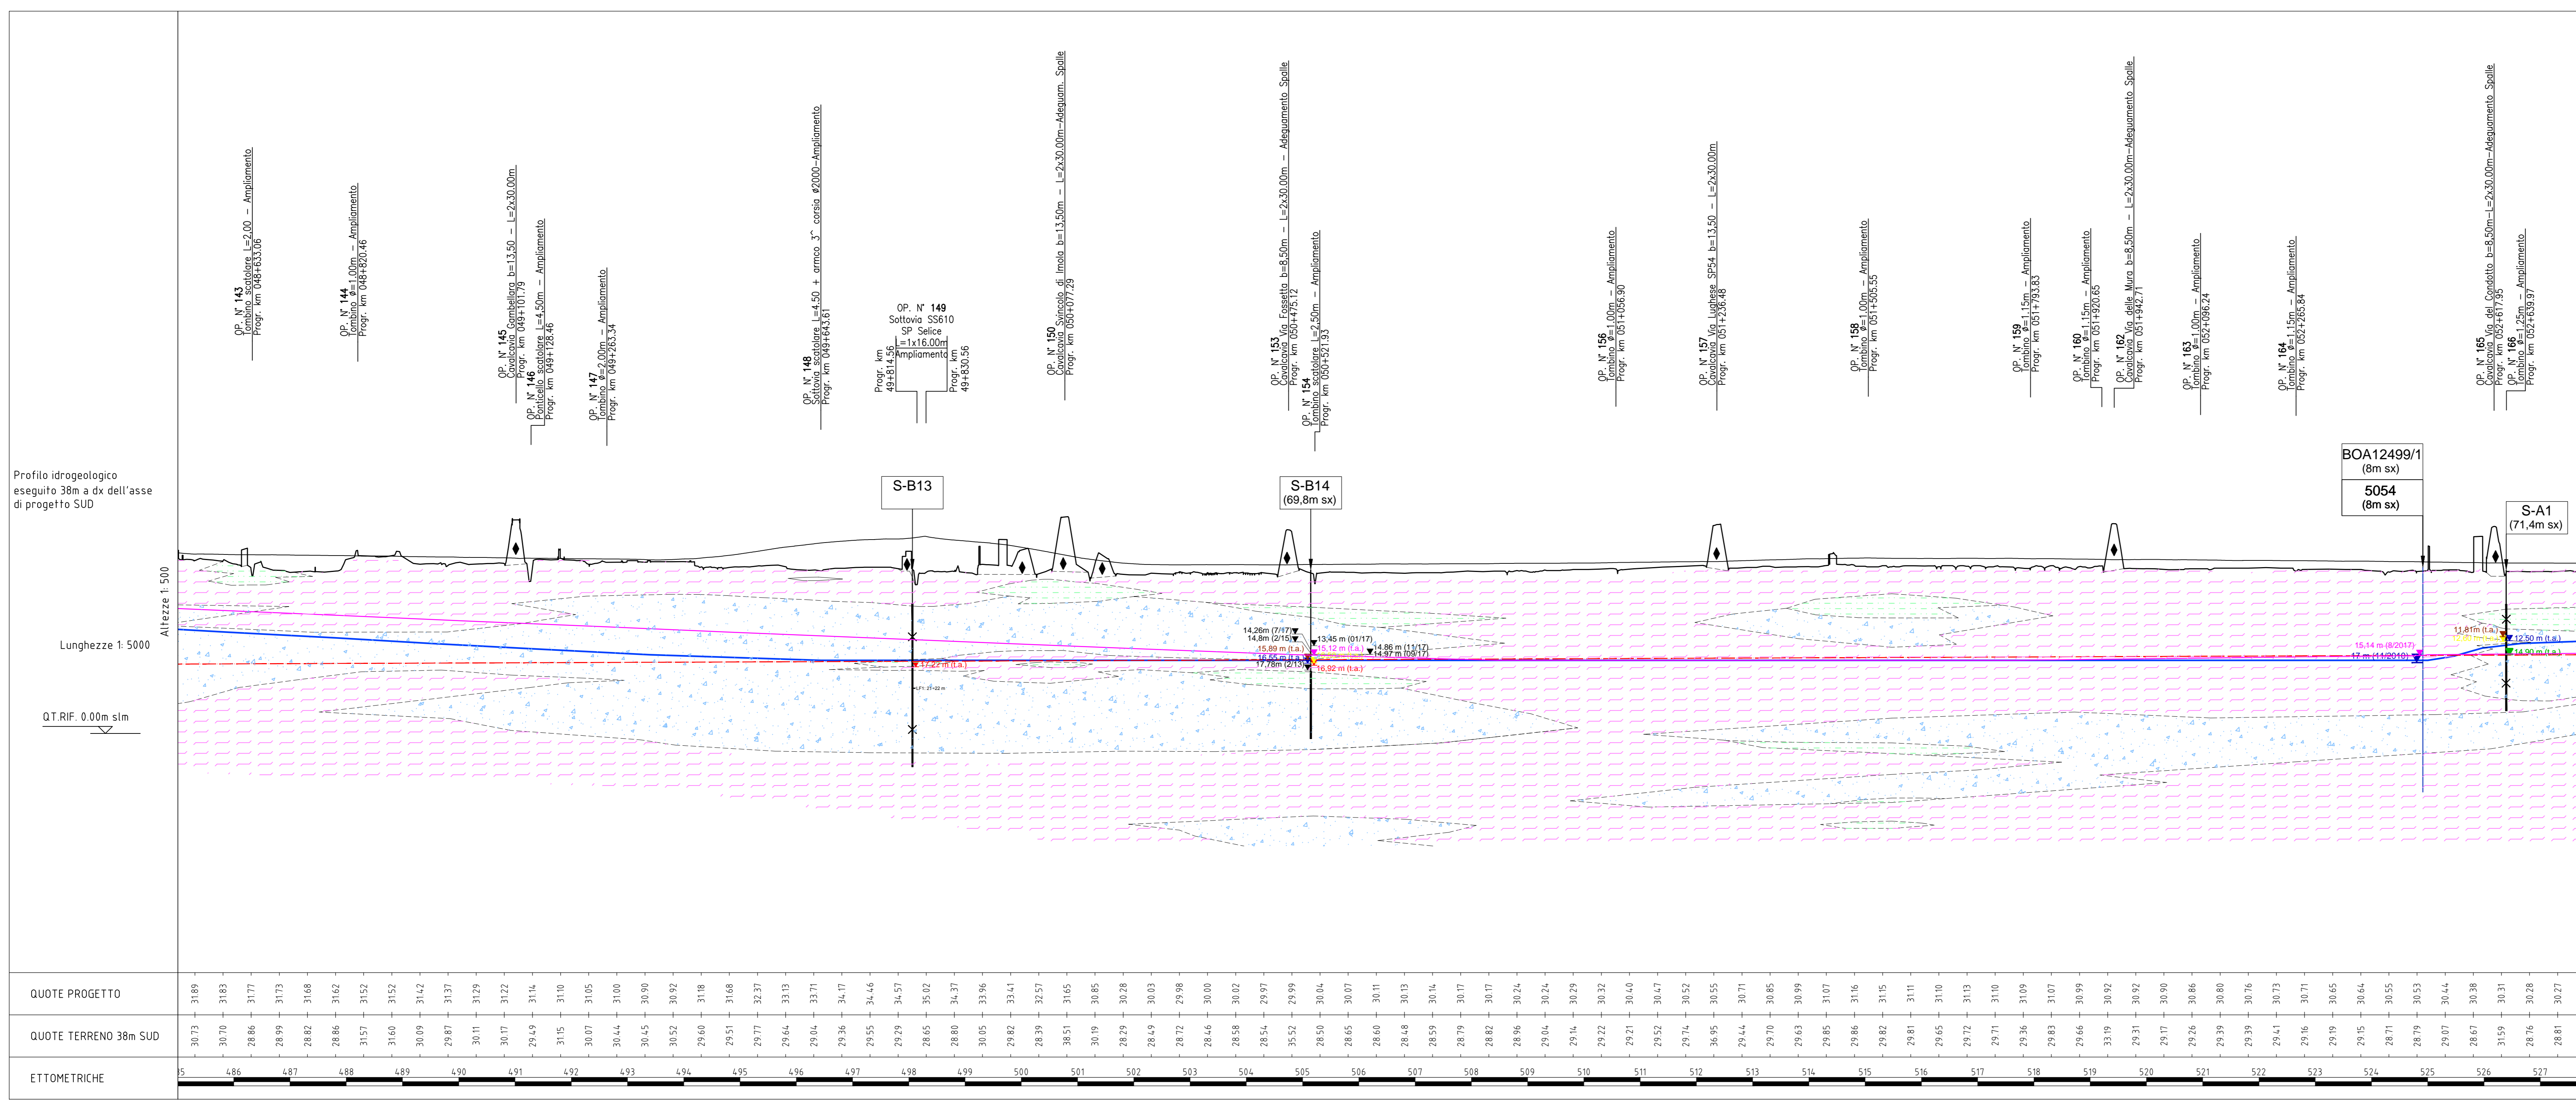

autostrade per l'italia

AUTOSTRADA (A14): BOLOGNA-BARI-TARANTO
TRATTO: NUOVO SVINCOLO DI PONTE RIZZOLI - DIRAMAZIONE RAVENNA
AMPLIAMENTO ALLA QUARTA CORSIA

PROGETTO ESECUTIVO

DOCUMENTAZIONE GENERALE

IDROGEOLOGIA
Planimetrie

Planimetria idrogeologica con profilo idrogeologico longitudinale - Tav. 6/7

I. GEOLOGO Dot. Vito Boero Cod. Qual. L. 104/02/94		II. RESPONSABILE INTEGRAZIONE PRESTAZIONI SPECIALISTICHE Ing. Federico Ferrini Cod. Qual. L. 104/02/94		III. DIRETTORE TECNICO Ing. Orlando Mezzalana Cod. Qual. L. 104/02/94	
RIPARTIMENTO PROGETTO Codice Cliente: 111447		RIPARTIMENTO ESECUTIVO Codice Cliente: 111447		RIPARTIMENTO LABORATO Codice Cliente: 111447	
111447	LL00	PE	DG	IDG	PL000
00000	D	GEO	0095	1	000
PROGETTO MANAGER Ing. Federico Ferrini Cod. Qual. L. 104/02/94		SUPPORTO SPECIALISTICO GeoData Studio - Associato		REVISIONE 11 NOVEMBRE 2017 1 GENNAIO 2018	
REDAZIONE Dot. Luciano Cagnola		VERIFICAZIONE		SCALA 1:5000	

VEDI DEL CONCESSIONARIO
autostrade per l'italia
 S.p.A. - Via Salaria, 1000 - 00198 Roma

VEDI DEL CONCESSIONARIO
 Ministero delle Infrastrutture e dei Trasporti
 Via Salaria, 1000 - 00198 Roma