



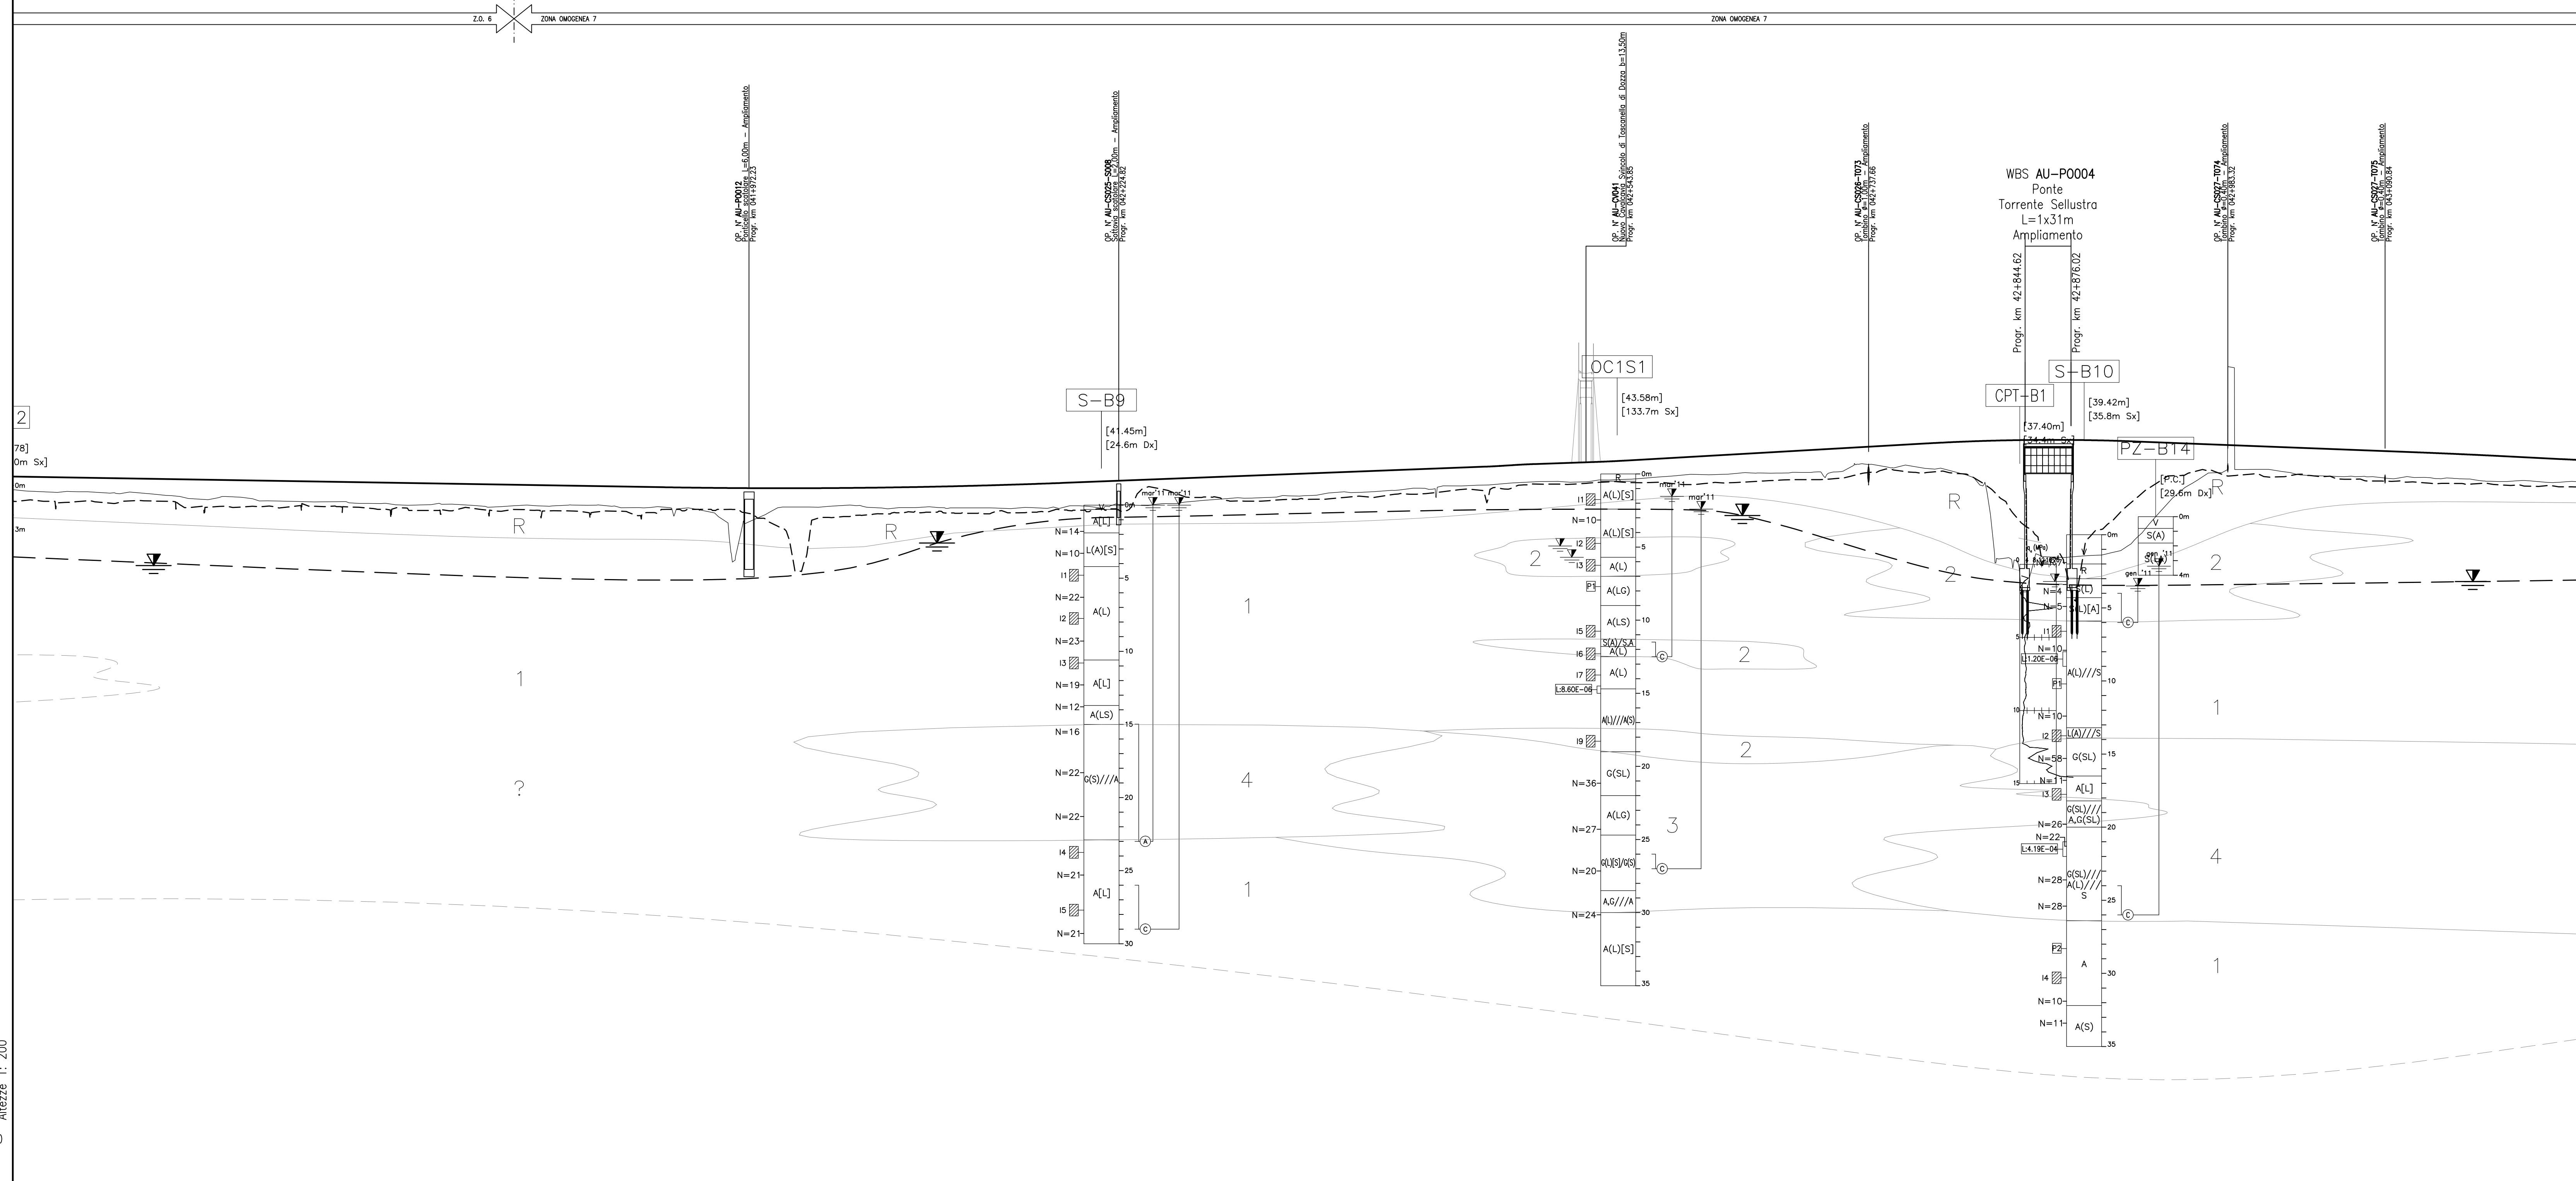


No. SEZONI	
DISTANZE PARZIALI		8,000	229			240			241			242			243			244			245			246			247			248			249			250			251			252			253			254			255			256			257			258			259			260			261			262			263			264			265			266			267			268			269			270			271			272			273	
DISTANZE PROGRESSIVE		8,000	10,000	10,000	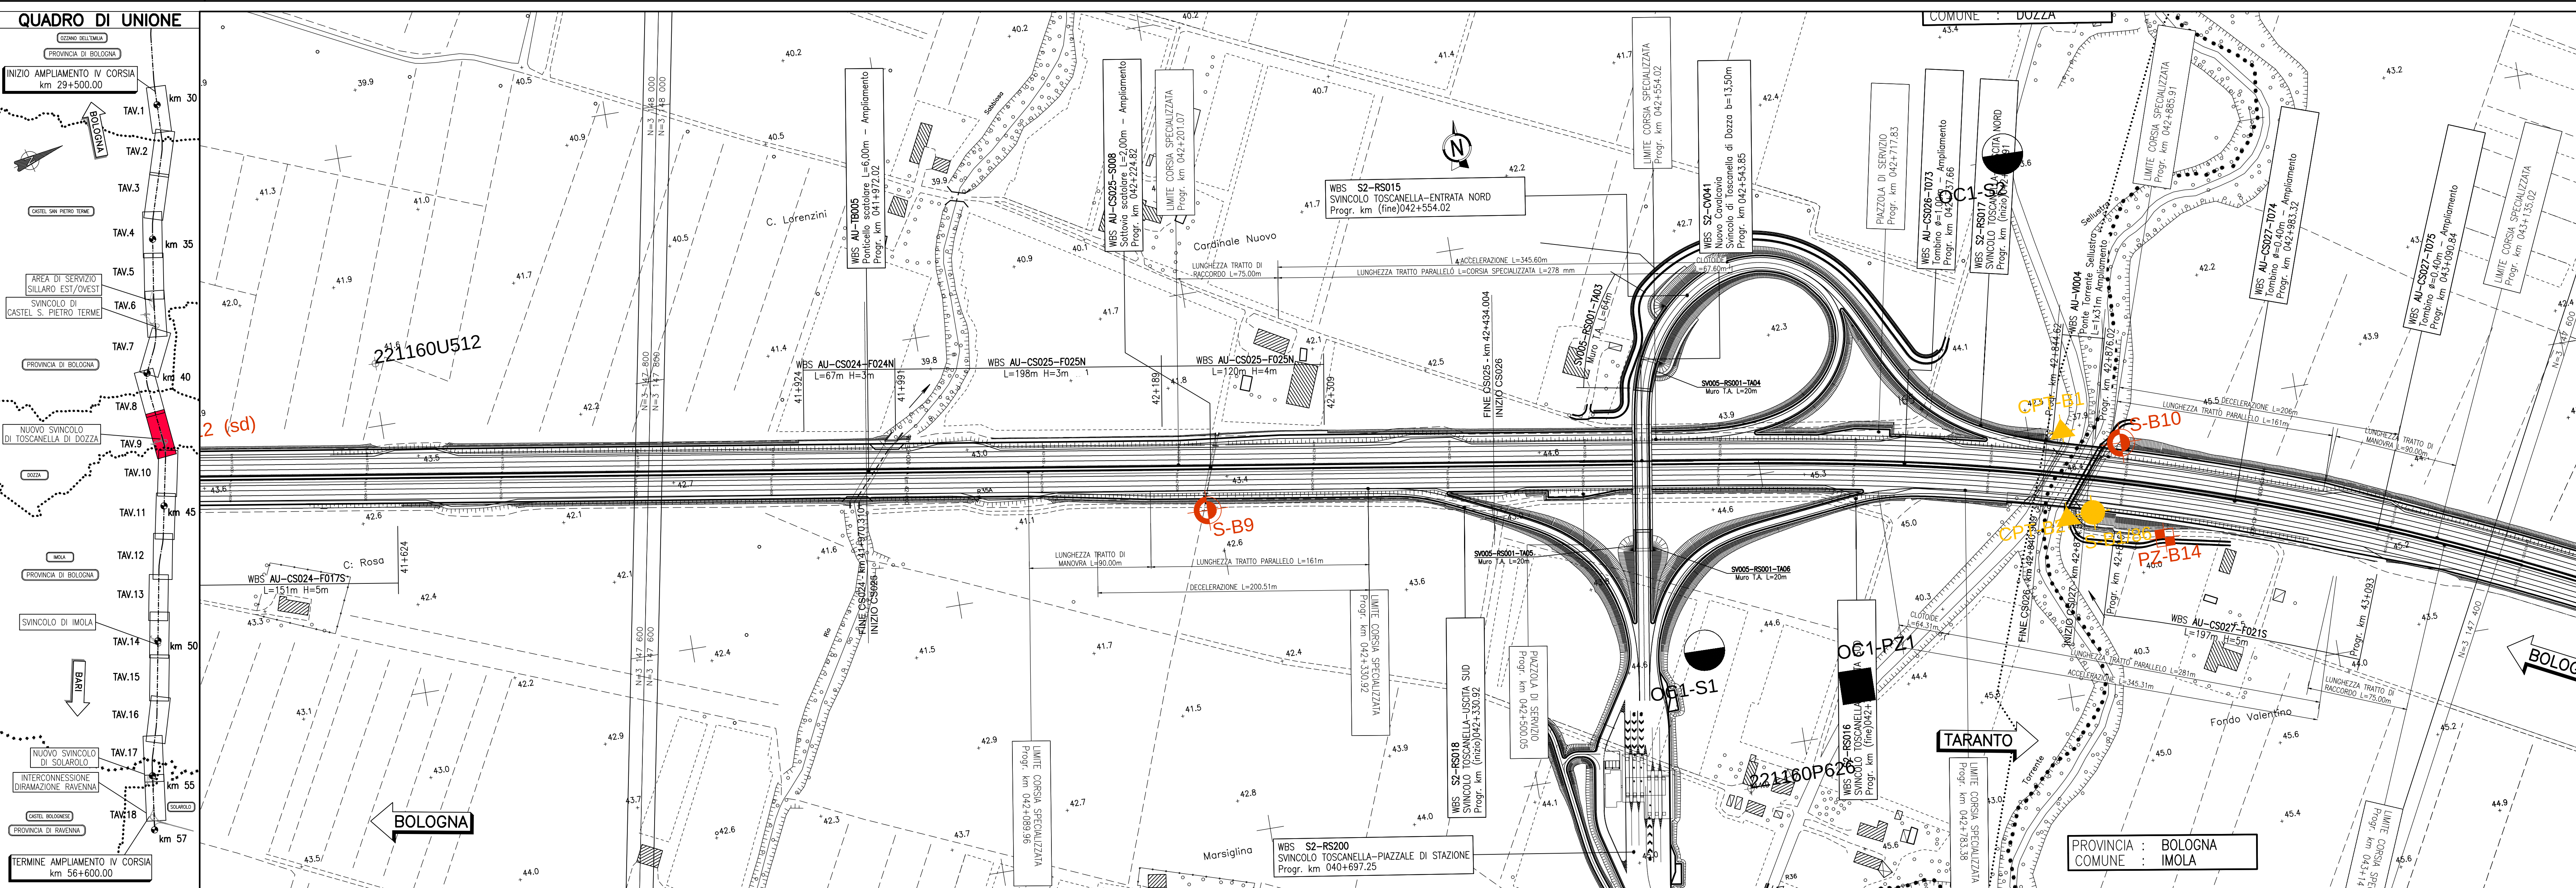


LEGENDA GEOGNOSTICA

INDAGINI	SONDAGGI GEOTECNICI A CARICAMENTO CONTINUO	PROVE PENETROM. STATICHE	POZZETTI SUPERFICIALI	POZZI PER ACQUA, PROVE PENETROM. SONDAGGI PROGETTO CARG	SONDAGGI GEOTECNICI PER CARATTERIZZ. AMBIENTALE	PROVE PENETROM. PER CARATTERIZZ. GEOTECNICA (AREE DI SERVIZIO)
CAMPAGNA-ANNO-IMPRESA				xxxxxxP.O.C.C.Boxx x		
da Regione Emilia Romagna						
da PRG Comune di Imola e Comune di Castel San Pietro		CP1A/Nox				
TANGENZIALE DI BOLOGNA 1994 - Testosol	Sx					
TANGENZIALE DI BOLOGNA 2000 - Servizi Geotecnici			P/Nox			
COMPLANARE DI BOLOGNA 1994 - GEOTEST	Sx/89	CP1A/89				
COMPLANARE DI BOLOGNA 1994 - GEOTEST/VE	Sx	CP1A	P/Nox			
3° CORSIA A14 Tratto: "Bologna S. Lazzaro - Osteria Grande" 1984 - Testosol	Sx*	CP1A*				
3° CORSIA A14 Tratto: "Osteria Grande - Imola" 1996 - Edipol	Sx/DX, Sx.A.B	CP1A, Sx/DX, Sx.A.B				
3° CORSIA A14: Costruttiva impresa 1989 - Edipol	Sx/88					
AREE DI SERVIZIO "Silario Est" e "Silario Ovest" 1992 - Geotecnica s.r.l.			CP1A			
AREE DI SERVIZIO "Silario Est" 2000 - Metodo	Sx/73					
AREE DI SERVIZIO "Silario Est" e "Silario Ovest" 2004 - Peritecnica					Sx, PM4	
4° CORSIA A14 Tratto "Bologna S.Lazzaro - diramazione Ravenna" 2010 - Servizi Geotecnici	OCx-Sx	OCx-P2A				
4° CORSIA A14 Tratto: "Osteria Grande - diramazione Ravenna" Progetto preliminare	Sx-Ax	P2-Ax				
4° CORSIA A14 Tratto: "Bologna S.Lazzaro - diramazione Ravenna" Progetto definitivo	Sx-Bx	P2-Bx				
4° CORSIA A14 Tratto: "Bologna S.Lazzaro - diramazione Ravenna" Progetto esecutivo		P2-Cx				

SONDAGGIO O POZZETTO GEOGNOSTICO

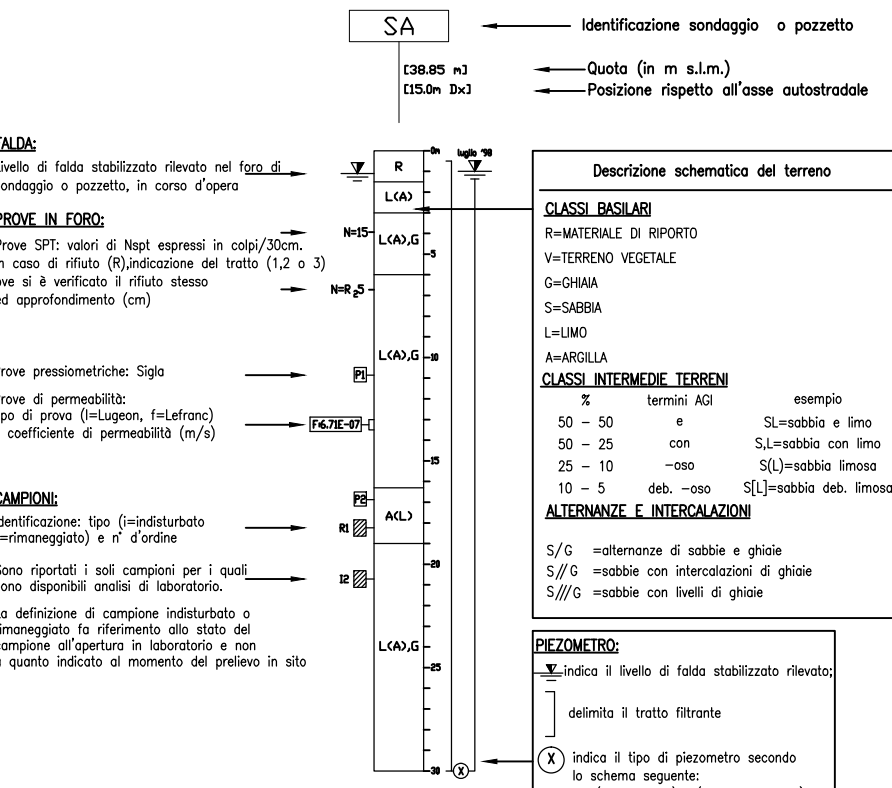

PROVE PENETROMETRICHE STATICHE

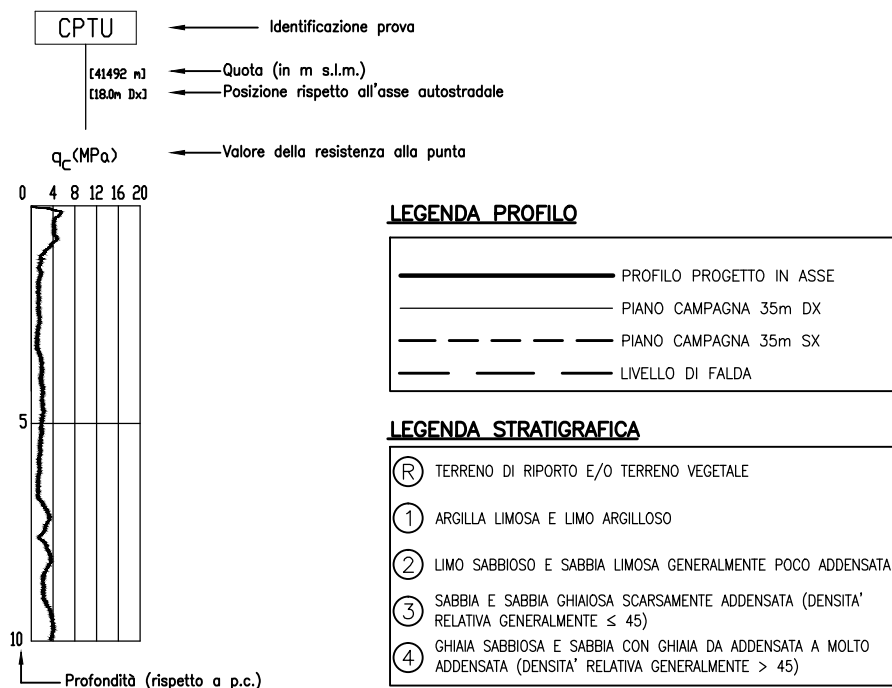

autostrade // *per l'italia*

AUTOSTRADA (A14): BOLOGNA-BARI-TARANTO
 TRATTO: NUOVO SVINCOLO DI PONTE
 RIZZOLI - DIRAMAZIONE RAVENNA
 AMPLIAMENTO ALLA QUARTA CORSIA

PROGETTO ESECUTIVO

DOCUMENTAZIONE GENERALE

GEOTECNICA

Profili longitudinali

Planimetria e profilo geotecnico
Tav 9 di 18

[illegible]

VISTO DEL COMMITTEE autostrade <i>per italia</i> IL RESPONSABILE UNICO DEL PROCEDIMENTO Ing. Antonio Procopio	VISTO DEL CONCEDEENTE  Ministero delle Infrastrutture e dei Trasporti DIRETTORATO REGIONALE PER IL TERRITORIO, L'AMBITO URBANO E IL PAESAGGIO REGIONE DELLA VALLE D'AOSTA - COURMAYEUR
A QUESTO DOCUMENTO NON DEBBE ESSERE OPPORTO L'OPPORTUNITA' DI PUBBLICARE IN TUTTO IL TERRITORIO, SENZA CONSENSO SCRITTO DELLA S.P.A. AUTOSTRADE PER L'ITALIA S.p.A., QUALSIASI DEDICAZIONE, SARA' RIDICOLA E A MOLTA GIUSTIZIA, PER QUESTO DOCUMENTO NON DEBBE ESSERE OPPORTO L'OPPORTUNITA' DI PUBBLICARE IN TUTTO IL TERRITORIO, SENZA CONSENSO SCRITTO DELLA S.P.A. AUTOSTRADE PER L'ITALIA S.p.A., QUALSIASI DEDICAZIONE, SARA' RIDICOLA E A MOLTA GIUSTIZIA.	