
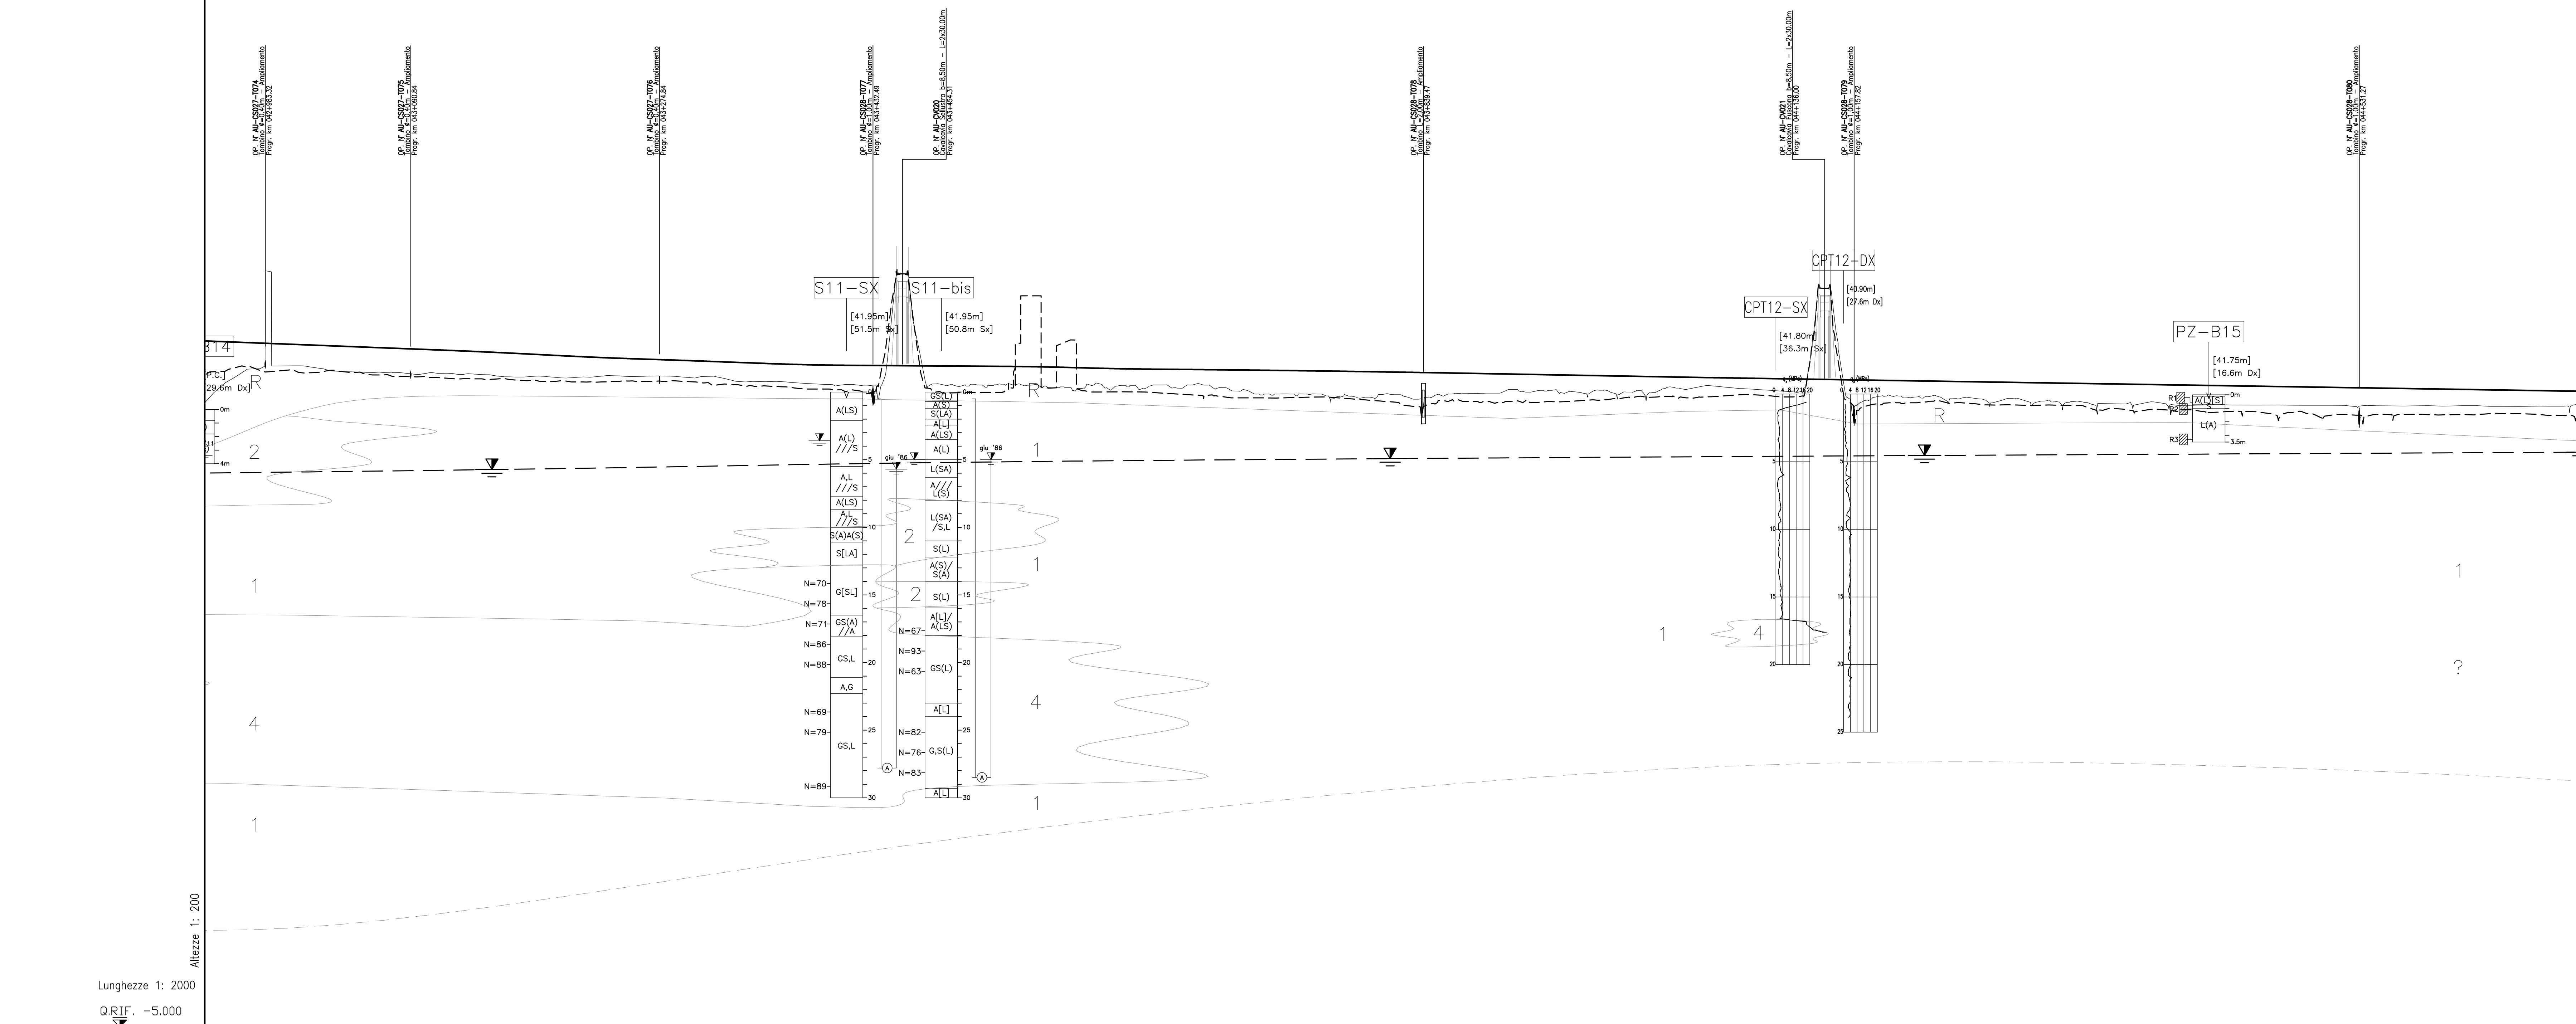
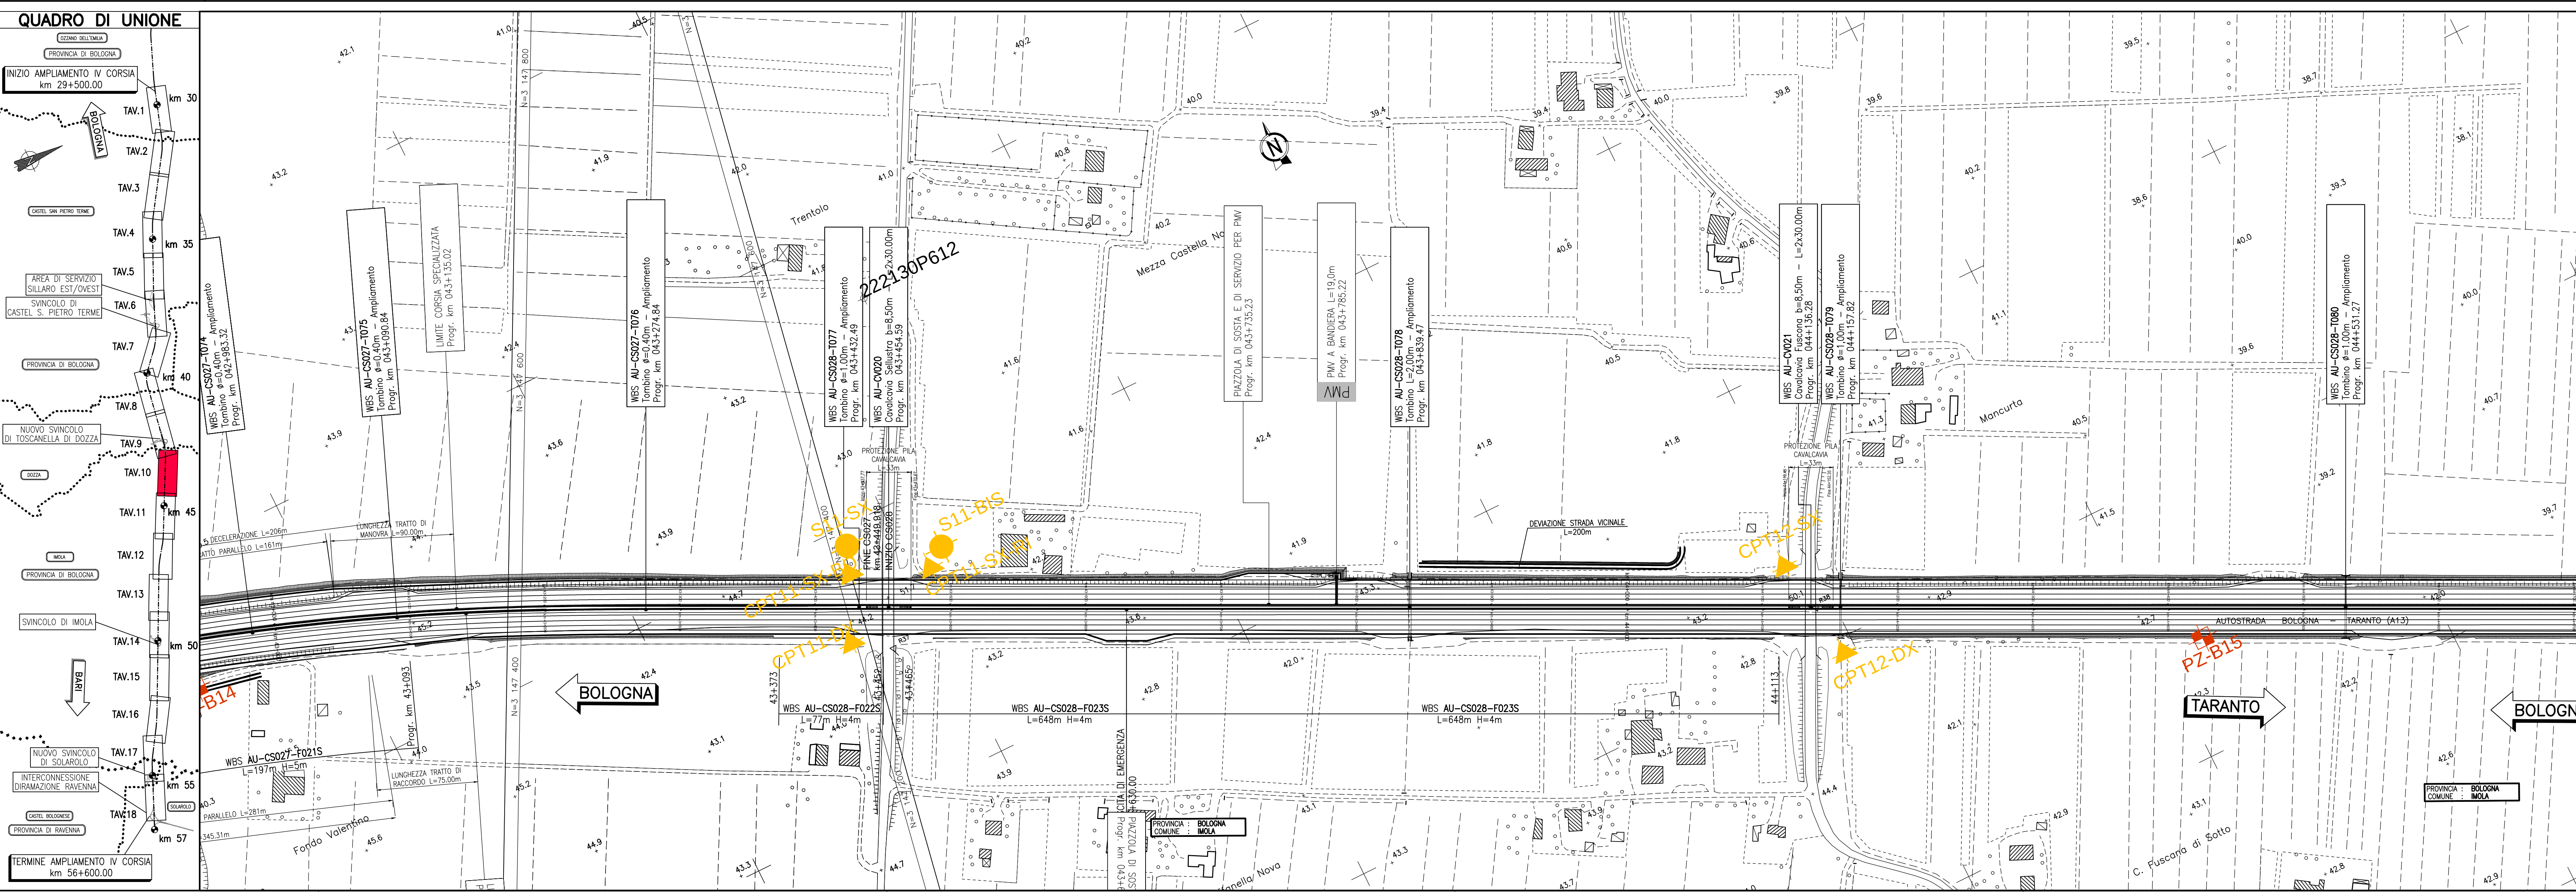
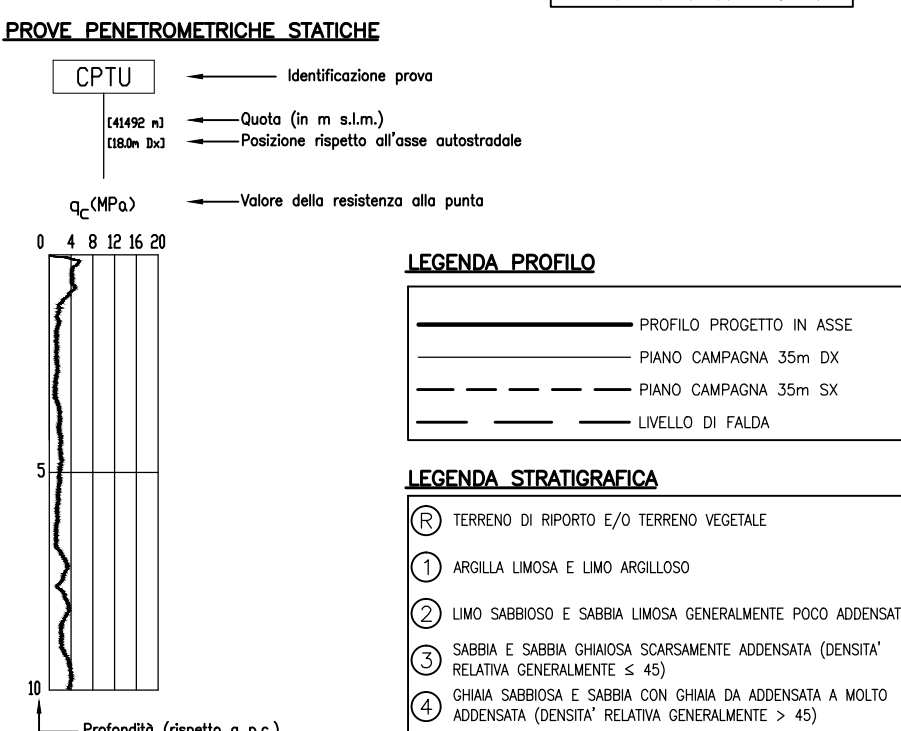


[illegible]

LEGENDA GEONOSTICA						
	SONDAGGI GEOTECNICI A CARICAMENTO CONTINUO	PROVE PENETROM. STATICHE	POZZETTI SUPERFICIALI	POZZI PER ACQUA, PROVE PENETROM. SONDAGGI PROGETTO	SONDAGGI A CAROTAGRAFI PER CARATTERIZZ. AMBIENTALE	PROVE PENETROM. PER CARATTERIZZ. GEOTECNICA AREE DI SERVIZIO
INDAGINI CAMPAGNA-ANNO-IMPRESA						
da Regione Emilia Romagna					ANNO/P.C.C/Dxx + ANNO/P.C.C/Dxx	
da PRG Comune di Imola e Comune di Castel San Pietro		CP1A/xx				
TANGENZIALE DI BOLOGNA 1984 - Terzoletti	Sxx					
TANGENZIALE DI BOLOGNA 2000 - Servizi Geotecnici			Pxx			
COMPIANARE DI BOLOGNA 1949 - GEOTEST	Sw89	CP1A/89				
COMPIANARE DI BOLOGNA 1996 - GEOTEST/VE	Sxx	CP1xx	Pxx			
3° CORSIA A14 Tratto "Bologna S. Lazzaro - Osteria Grande" 1981 - Terzoletti	Sxx	CP1xx				
3° CORSIA A14 Tratto "Osteria Grande - Imola" 1980 - Ediboli	Sx/DX, SX/A.B	CP1xx, SX/DX, DX/A.B				
3° CORSIA A14: Costruttivo impresa 1988 - Edipal	Sw88					
AREE DI SERVIZIO "Sillaro Est" e "Sillaro Ovest" 1992 - Geotecnica s.r.l.	Sw93					CP1xx
AREE DI SERVIZIO "Sillaro Est" 2001 - Meridici						
AREE DI SERVIZIO "Sillaro Est" e "Sillaro Ovest" 2004 - Perinfortica					Sx, Pxx	
4° CORSIA A14 Tratto: "Bologna S.Lazzaro - Osteria Ravenna" 2010 - Servizi Geotecnici	OCx-Sx		OCx-PZx			
4° CORSIA A14 Tratto: "Osteria Grande - Osteria Ravenna" Progetto preliminare	S-Ax		PZ-Ax			
4° CORSIA A14 Tratto: "Bologna S.Lazzaro - Osteria Ravenna" Progetto definitivo	S-Bx		PZ-Bx			
4° CORSIA A14 Tratto: "Bologna S.Lazzaro - Osteria Ravenna" Progetto esecutivo			PZ-Cx			

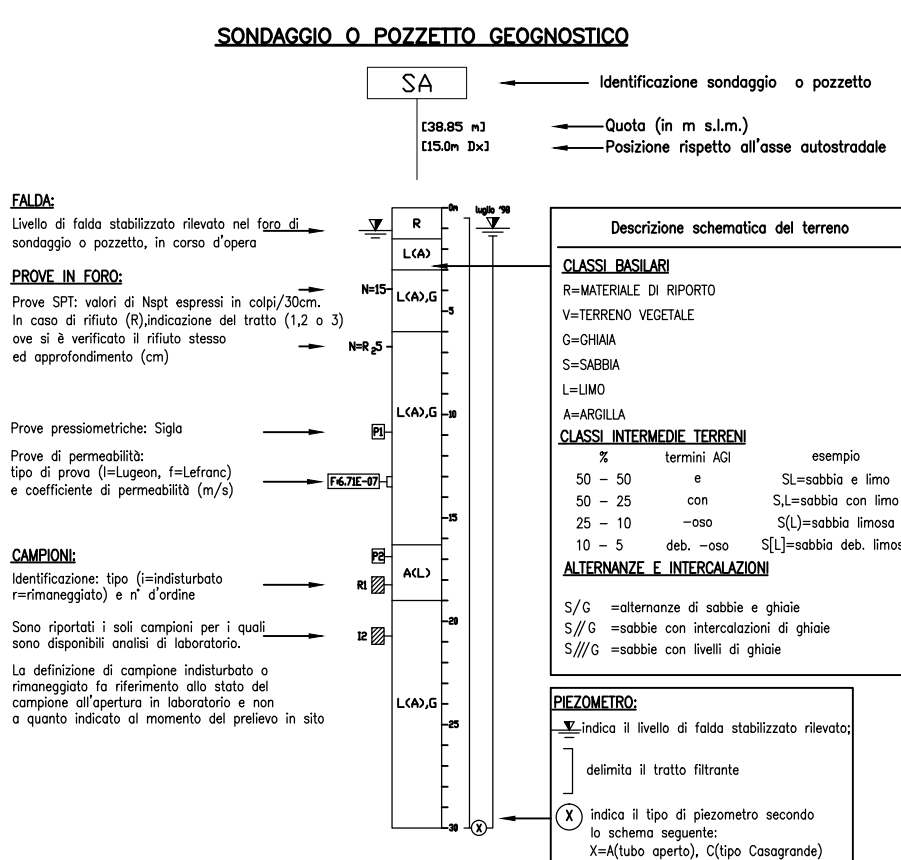

autostrade *// per l'italia*

AUTOSTRADA (A14): BOLOGNA-BARI-TARANTO
 TRATTO: NUOVO SVINCOLO DI PONTE
 RIZZOLI - DIRAMAZIONE RAVENNA
 AMPLIAMENTO ALLA QUARTA CORSIA

PROGETTO ESECUTIVO

DOCUMENTAZIONE GENERALE

GEOTECNICA
Profili longitudinali

Planimetria e profilo geotecnico
 Tav 10 di 18

IL PROGETTISTA SPECIALISTA Ing. Marco D'Angelantonio Ord. Ingeg. Milano N. 20355				IL RESPONSABILE INTEGRANTE PRESTAZIONE SPECIALISTICA Ing. Francesco Ferraro Ord. Ingeg. Milano N. A2382				IL DIRETTORE TECNICO Ing. Orlando Mazza Ord. Ingeg. Pavia N. 1496 Progettazione Non Opere Abilitato					
Permanente Coesione allargata													
PERMANENTE PROGETTO				CODICE IDENTIFICATIVO				PERMANENTE LAVORATO					
Codice Cliente		Codice Progetto		Tipologia	Caricatore	Elaboratore	Programma	W.P.S.	Parti Interessi	TA	Obiettivo	Prospettiva	Notazione
111447		LL00		PE	DG	GT	A	PR000	00000	D	APE	0011	0
												SCAD. 12/04/2020	
				PROJECT MANAGER Ing. Fabiana Ferraro Ord. Ingeg. Milano N. A2382				SUPPORTO SPECIALISTICO				REVISIONE Ord. Ingeg. N. 0 NOVEMBRE 2017	
REDAZIONE				VERIFICATO									

Il presente documento non potrà essere copiato, riprodotto o a terzi pubblicato in tutto o in parte, né anche congedato sotto la sigla Autostrade per l'Italia S.p.A. senza l'esplicito consenso scritto dalla Autostrade per l'Italia S.p.A. L'uso non autorizzato sarà perseguibile in sede giudiziaria.	VISTO DEL COMMITTENTE autostrade <i>per l'Italia</i> IL RESPONSABILE UNICO DEL PROCEDIMENTO Ing. Antonio Procopio	VISTO DEL CONCEDEENTE  Ministero delle Infrastrutture e dei Trasporti DIPARTIMENTO PER IL SUPERINTENDIMENTO, IL CONTROLLO E IL PERSONALE ISTITUTO DI PROIEZIONE E DI COORDINAMENTO INTERREGIONALI
IL PRESENTE DOCUMENTO NON POTRA' ESSERE COPIATO, RIPRODOTTO O A TERZI PUBBLICATO IN TUTTO O IN PARTE, NE' ANCHE CONGEDATO SOTTO LA SIGLA AUTOSTRADE PER L'ITALIA S.p.A. SENZA L'ESPLICITO CONSENSO SCRITTO DALLA AUTOSTRADE PER L'ITALIA S.p.A. L'USO NON AUTORIZZATO SARÀ PERSEGUIBILE IN SEDE GIUDIZIARIA.		