

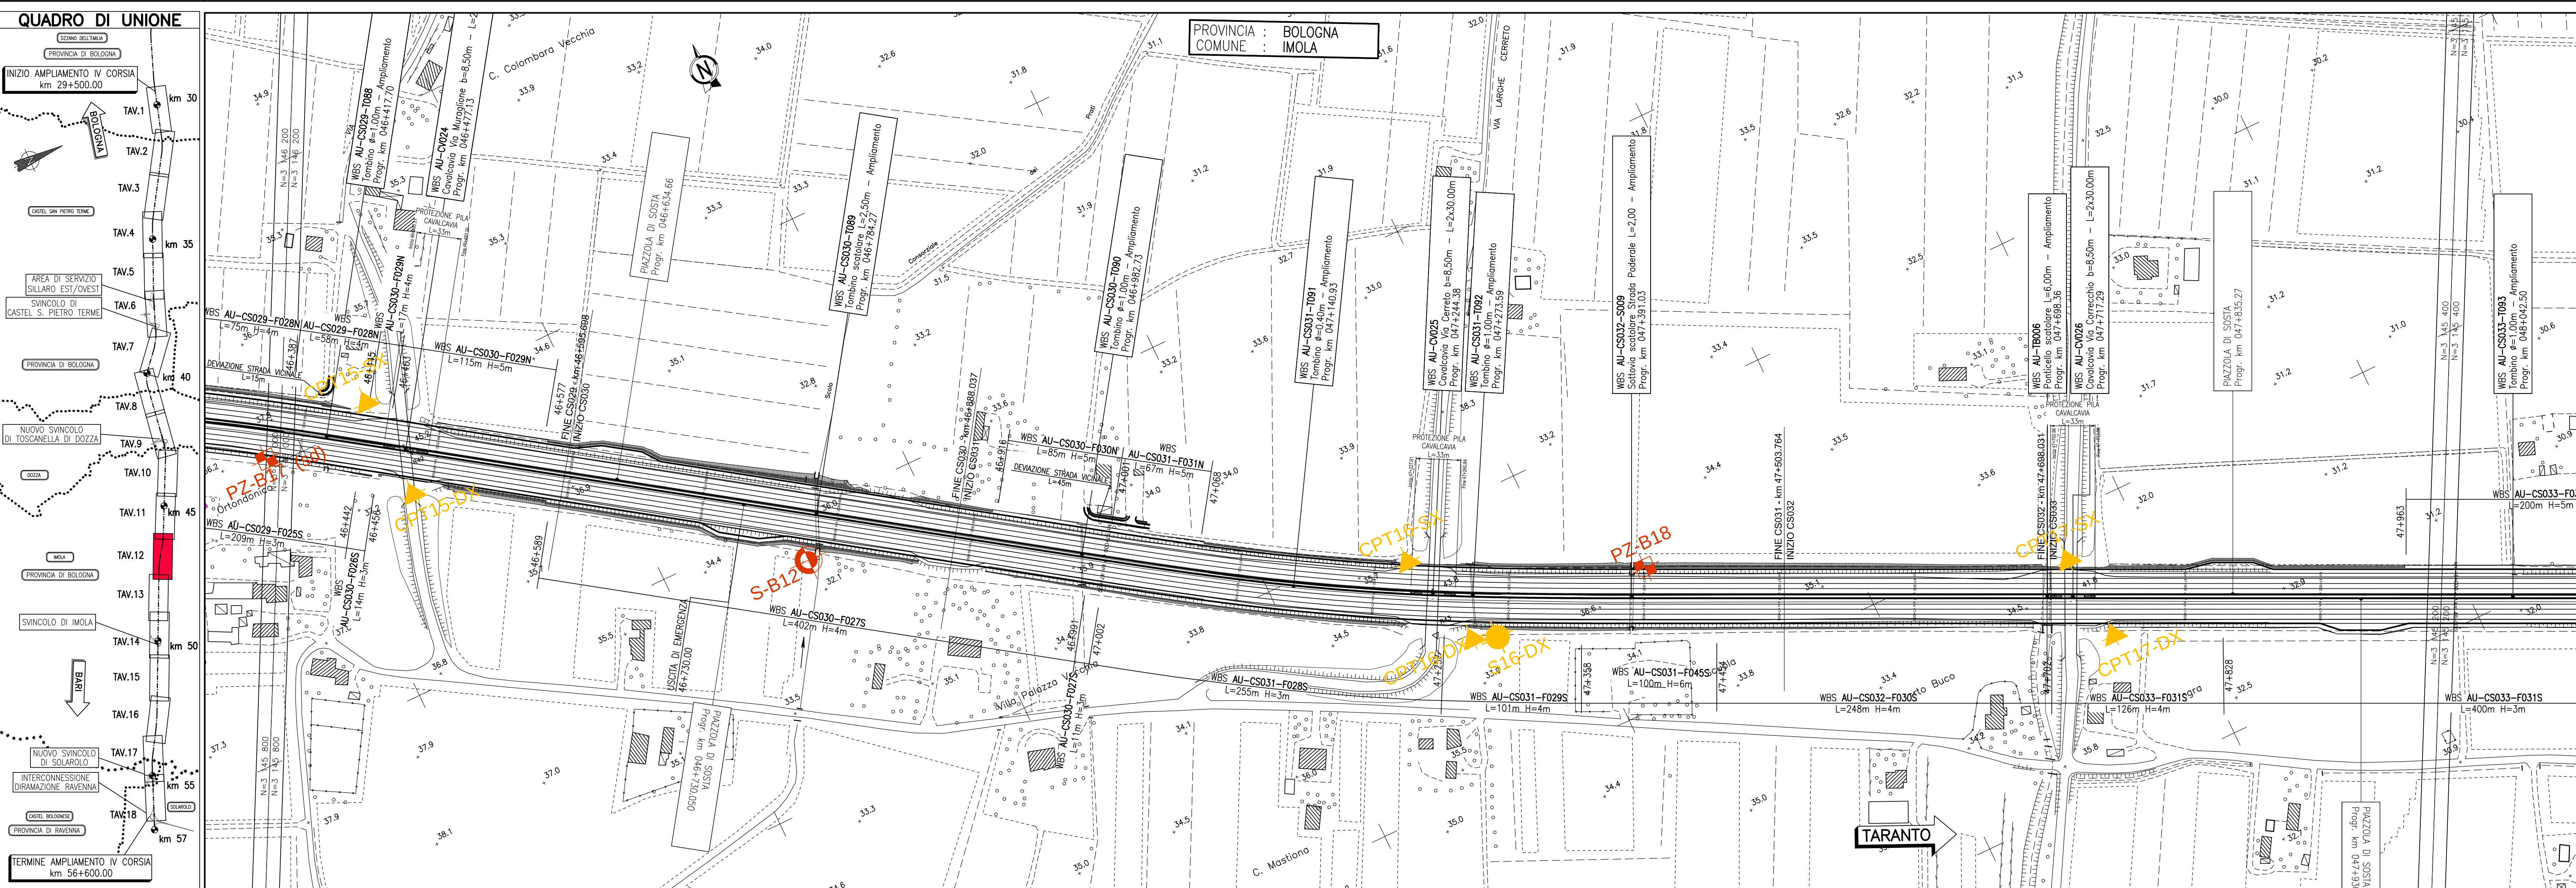


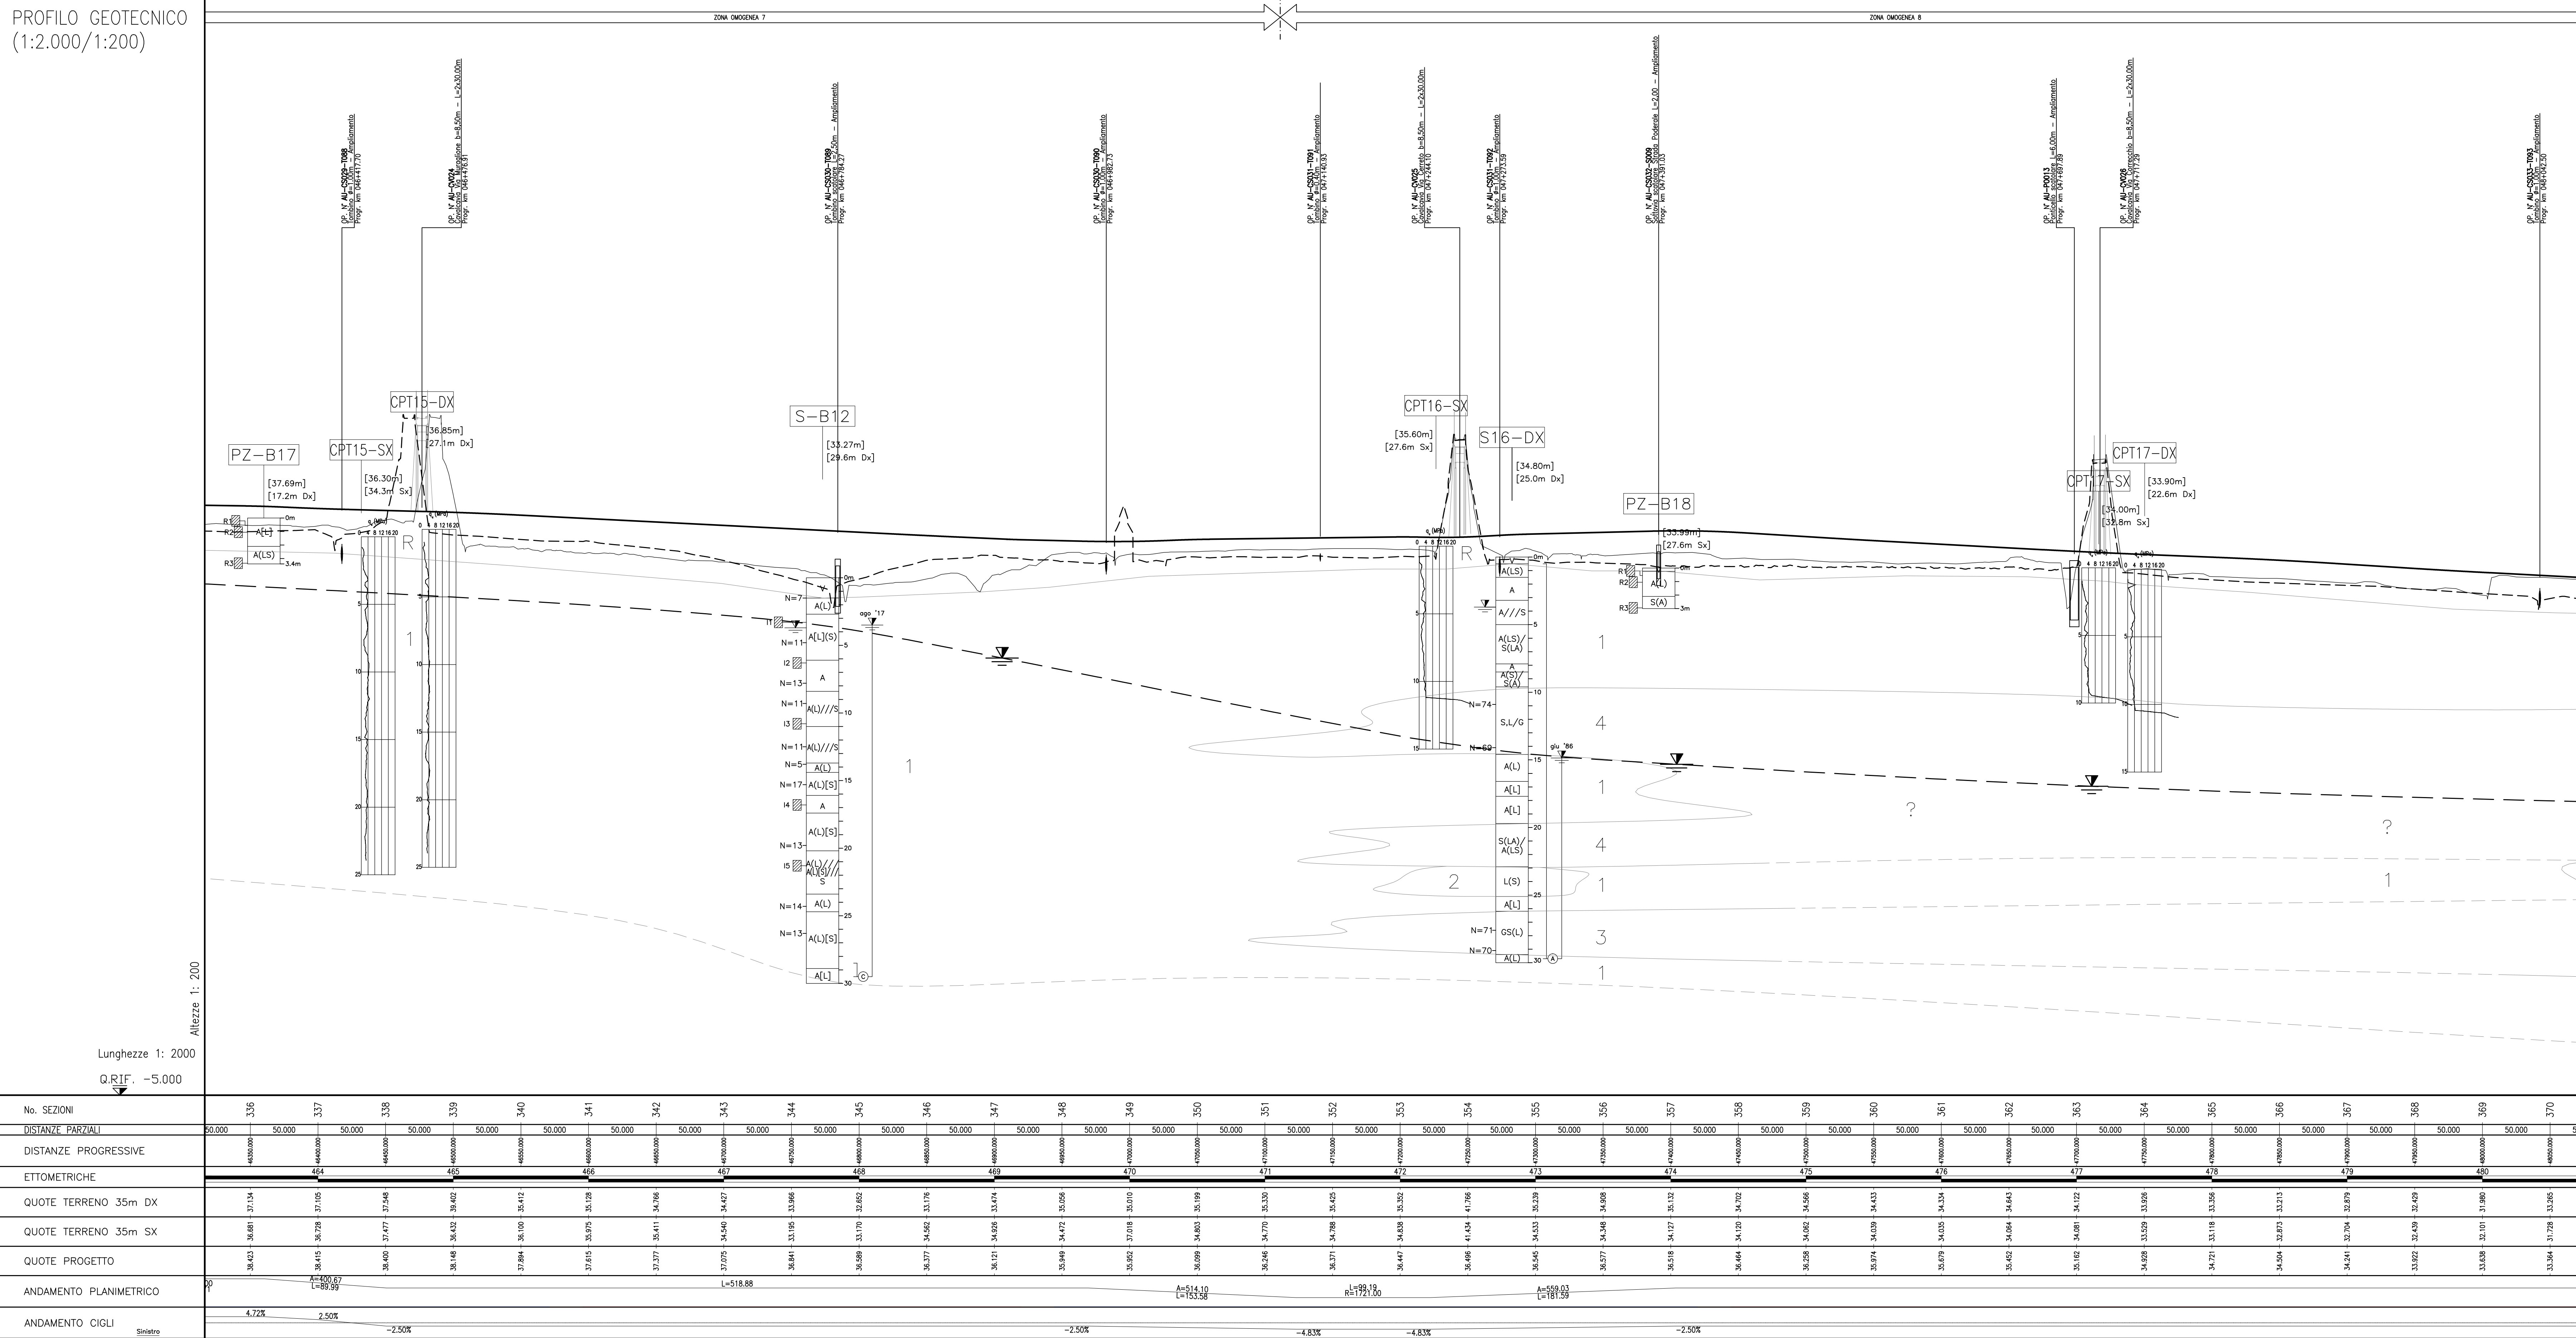

LEGENDA GEONOSTICA						
INDAGINI	SONDAGGI GEOTECNICI A CARICAMENTO CONTINUO	PROVE PENETROM. STATICHE	POZZETTI SUPERFICIALI	POZZI PER ACQUA, PROVE PENETROM. DI PENETROM. DI SONDAGGI PROGETTO CASI	SONDAGGI A CAROTAGGIO PER CARATTERIZZ. AMBIENTALE	PROVE PENETROM. PER CARATTERIZZ. GEOTECNICA AREE DI SERVIZIO
CAMPAGNA-ANNO-IMPRESA				www.P.C.T.U.M. www.P.C.I.LI.Bov.		
da Regione Emilia Romagna						
da PRG Comune di Imola e Comune di Castelli San Pietro		PTx0x				
TANGENZIALE DI BOLOGNA 1984 - Tenesoli	Sx					
TANGENZIALE DI BOLOGNA 2001 - Senigaglia Geotecnica			Pxx			
COMPLANARE DI BOLOGNA 1989 - GEOTEST	SxRB	PTxRB				
COMPLANARE DI BOLOGNA 1996 - GEOTIVELLE	Sx	PTx	Pxx			
3 ^a CORSIA A14 Tratto: "Bologna S. Lazzarolo - Osteria Grande" 1984 - Tenesoli	Sx	PTx*				
3 ^a CORSIA A14 Tratto: "Osteria Grande - Imola" 1989 - Ediboi	Sx-DX, Sx,A,B	PTx-Sx, DX,A,B				
3 ^a CORSIA A14: Costruttiva impresa 1989 - Ediboi	SxRB					
AREE DI SERVIZIO "Silario Est" e "Silario Ovest" 1982 - Geotecnica s.r.l.						PTx
AREE DI SERVIZIO "Silario Est" 2001 - Meridici	SxTB					
AREE DI SERVIZIO "Silario Est" e "Silario Ovest" 2004 - Proinfoncia					Sx, Ptda	
4 ^a CORSIA A14 Tratto: "Bologna S.Lazzarolo - diramazione Ravenna" 2010 - Senigaglia Geotecnica	DCx-Sx					
4 ^a CORSIA A14 Tratto: "Osteria Grande - diramazione Ravenna" Progetto preliminare	S-Ax			PZ-Ax		
4 ^a CORSIA A14 Tratto: "Bologna S.Lazzarolo - diramazione Ravenna" Progetto definitivo	S-Bx			PZ-Bx		
4 ^a CORSIA A14 Tratto: "Bologna S.Lazzarolo - diramazione Ravenna" Progetto esecutivo				PZ-Cx		

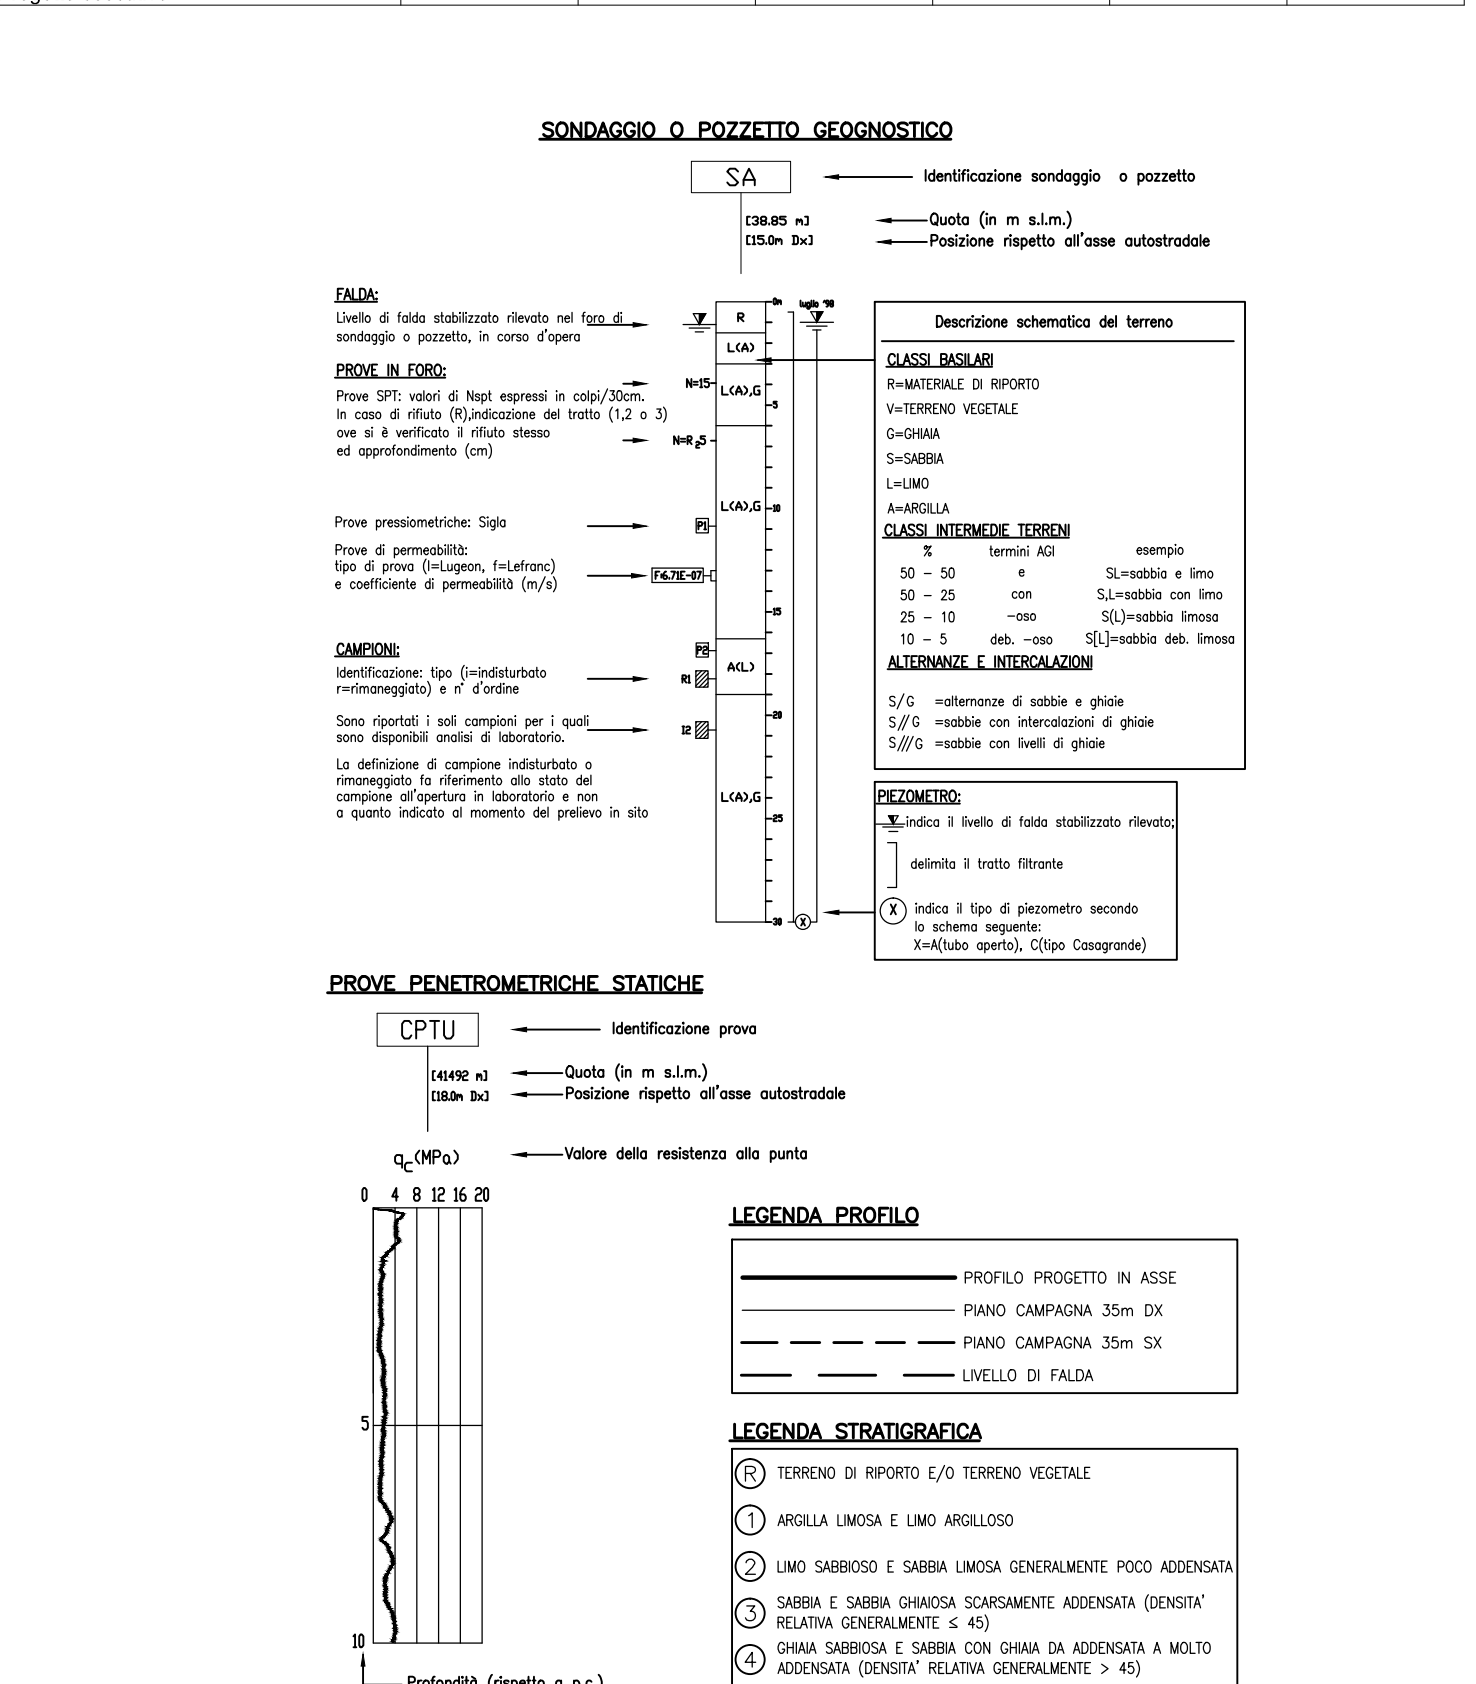

autostrade *per l'italia*

AUTOSTRADA (A14): BOLOGNA-BARI-TARANTO
TRATTO: NUOVO SVINCOLO DI PONTE
RIZZOLI - DIRAMAZIONE RAVENNA
AMPLIAMENTO ALLA QUARTA CORSIA

PROGETTO ESECUTIVO

DOCUMENTAZIONE GENERALE															
GEOTECNICA Profili longitudinali															
Planimetria e profilo geotecnico Tav 12 di 18															
IL PROGETTISTA SPECIALISTICO Ing. Mario D'Angelantonio Ord. Ingg. Milano N. 20155 Responsabile Geotecnica <u>Algea</u>				IL RESPONSABILE INTEGRAZIONE PRESTAZIONI SPECIALISTE Ing. Federico Ferrari Ord. Ingg. Milano N. A21082				IL DIRETTORE TECNICO Ing. Orlando Macchi Ord. Ingg. Pavia N. 1495 Progettazione Norme Geom. Autostar							
CODICE IDENTIFICATIVO															
REVISIONE ELABORATO												OPERATORE			
Codice Cantone	LOCALITÀ DEL PROGETTO		Fase	Cantile	Foratura	PROFONDITÀ DI FORATURA	Punt. elev. (m)	Ta	Dispositivi	Prospettive	Seal	Rev.	El.		
111447	LL00	PE	DG	DTA	PR000	00000	D	APE	0013	0					
PROJECT MANAGER												SUPPORTO SPECIALISTICO		REVISIONE	
Ing. Federico Ferrari Ord. Ingg. Milano N. A21082														A	
														B	
														C	
														D	
