

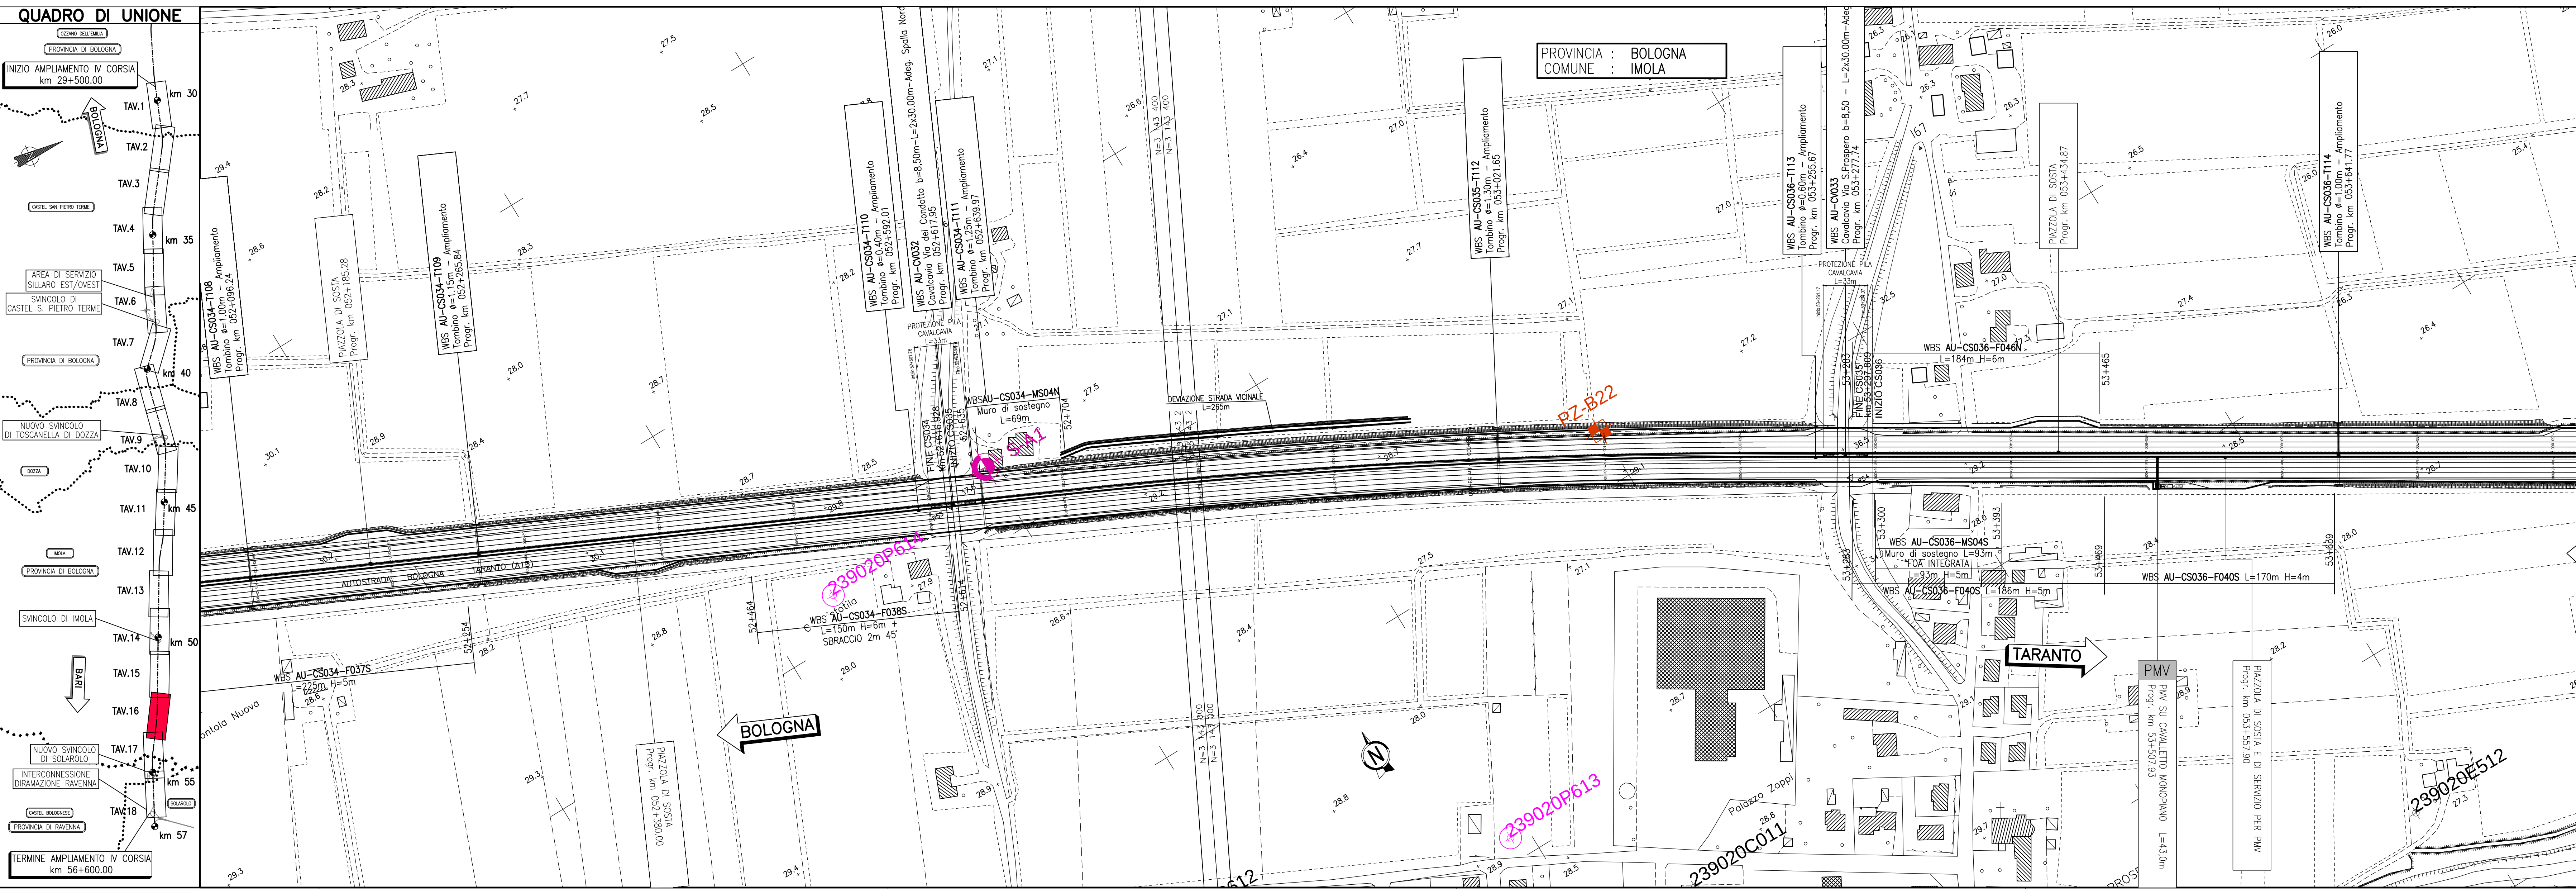


PROFILO GEOTECNICO
(1:2.000/1:200)

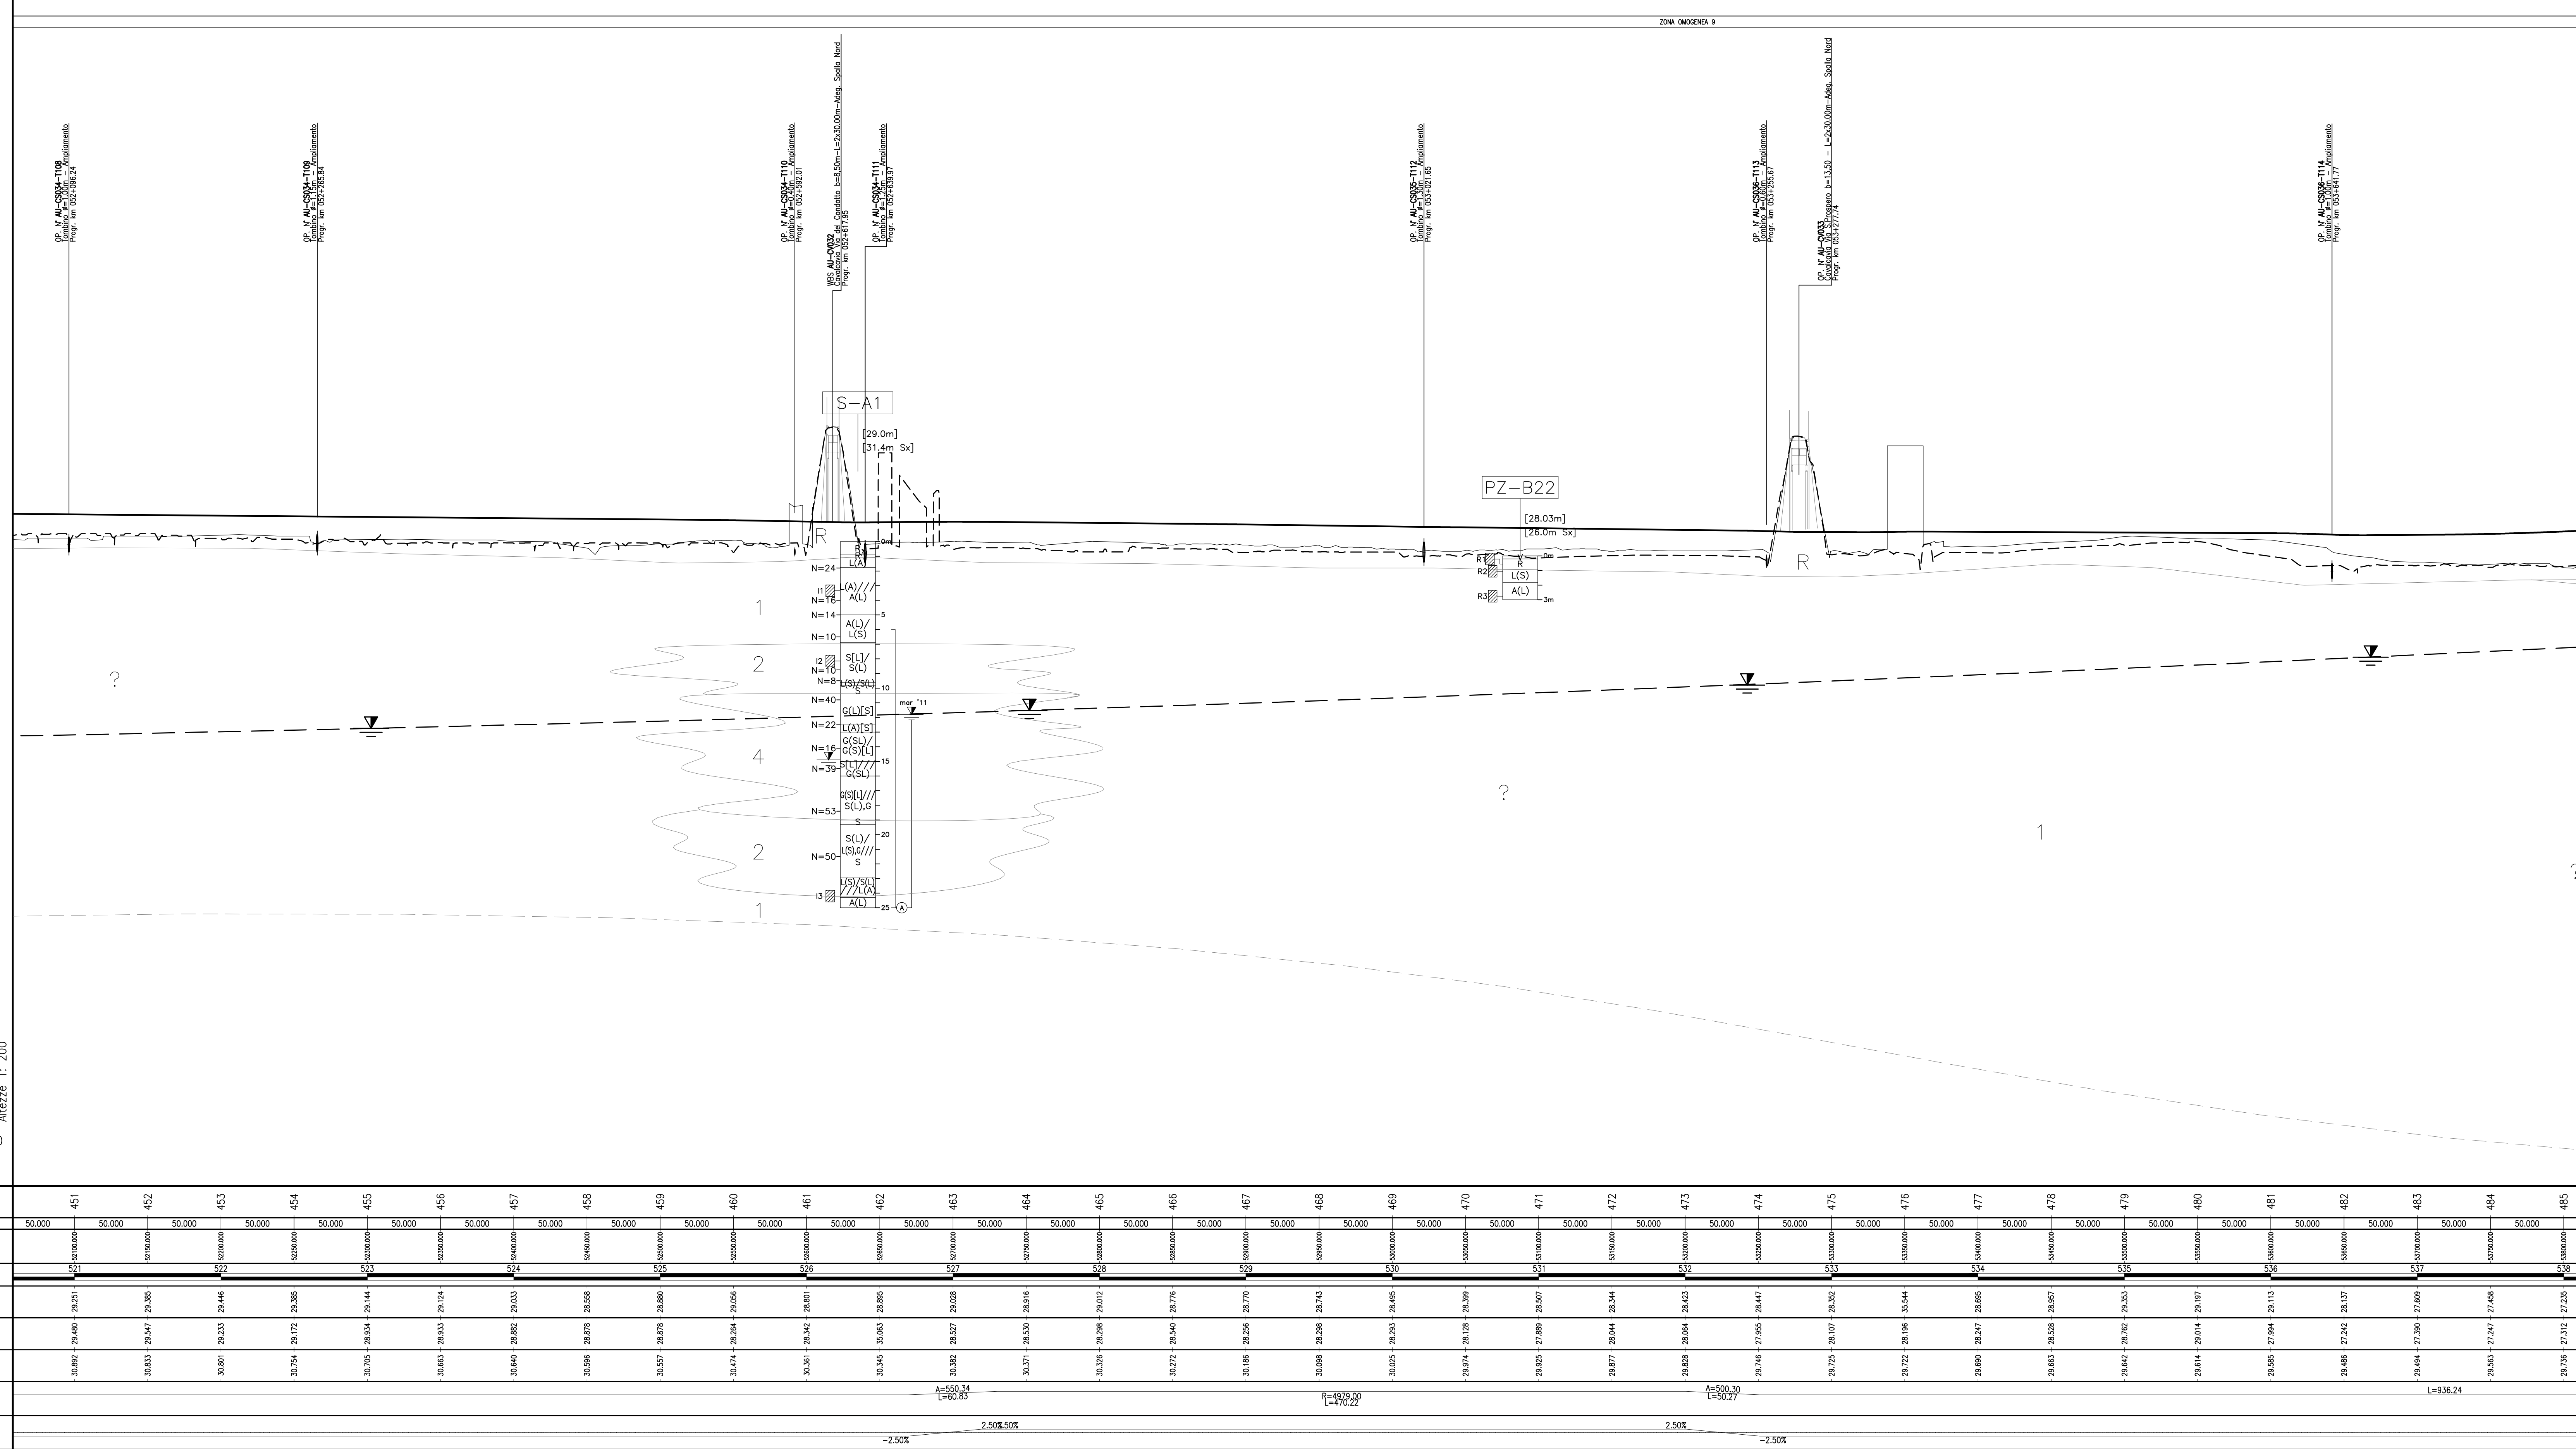

LEGENDA GEONOSTICA						
INDAGINI	SONDAGGI GEOTECNICI A CARICATOIO CONTINUO	PROVE PENETROM. STATICHE	POZZETTI SUPERFICIALI	POZZI PER ACQUA, PROVE PENETROM. SONDAGGI PROFONDI	SONDAGGI A CAROTAGGI PER CARATTERIZZ. AMBIENTALE	PROVE PENETROM. PER CARATTERIZZ. GEOTECNICA AREE DI SERVIZIO
CAMPAGNA-ANNO-IMPRESA				www.p.c.t.c.d.c.a. www.p.c.t.c.d.c.a.		
da Regione Emilia Romagna						
da PRG Comune di Imola e Comune di Castel San Pietro		CP1Axxx				
TANGENZIALE DI BOLOGNA 1984 - Torosoli	Sx					
TANGENZIALE DI BOLOGNA 2000 - Servizi Geotecnici			Pxx			
COMPLANARE DI BOLOGNA 1989 - GEOTEST	Sx189	CP1A189				
COMPLANARE DI BOLOGNA 1996 - GEOTRIEVELL	Sx	CP1x	Pxx			
3° CORSIA A14 Tratto: "Bologna S. Lazzaro - Osteria Grande" 1984 - Torosoli	Sx	CP1x				
3° CORSIA A14 Tratto: "Osteria Grande - Imola" 1986 - Edipol	Sx-DA, Sx-A,B	CP1x,Sx, Dx,A,B				
3° CORSIA A14: Costruttivo impresa 1988 - Edipol	Sx188					
AREE DI SERVIZIO "Silario Est" e "Silario Ovest" 1992 - Geotecnica s.r.l.						CP1x
AREE DI SERVIZIO "Silario Est" 2000 - Mermec	Sx183					
AREE DI SERVIZIO "Silario Est" e "Silario Ovest" 2004 - PerinGiacca					Sx, Pxx	
4° CORSIA A14 Tratto: "Bologna S.Lazzaro - diramazione Ravenna" 2011 - Servizi Geotecnici	Ox-Sc		CC-CP2x			
4° CORSIA A14 Tratto: "Osteria Grande - diramazione Ravenna" Progetto preliminare	S-Ax		PZ-Ax			
4° CORSIA A14 Tratto: "Bologna S.Lazzaro - diramazione Ravenna" Progetto definitivo	S-Bx		PZ-Bx			
4° CORSIA A14 Tratto: "Bologna S.Lazzaro - diramazione Ravenna" Progetto esecutivo			PZ-Cx			

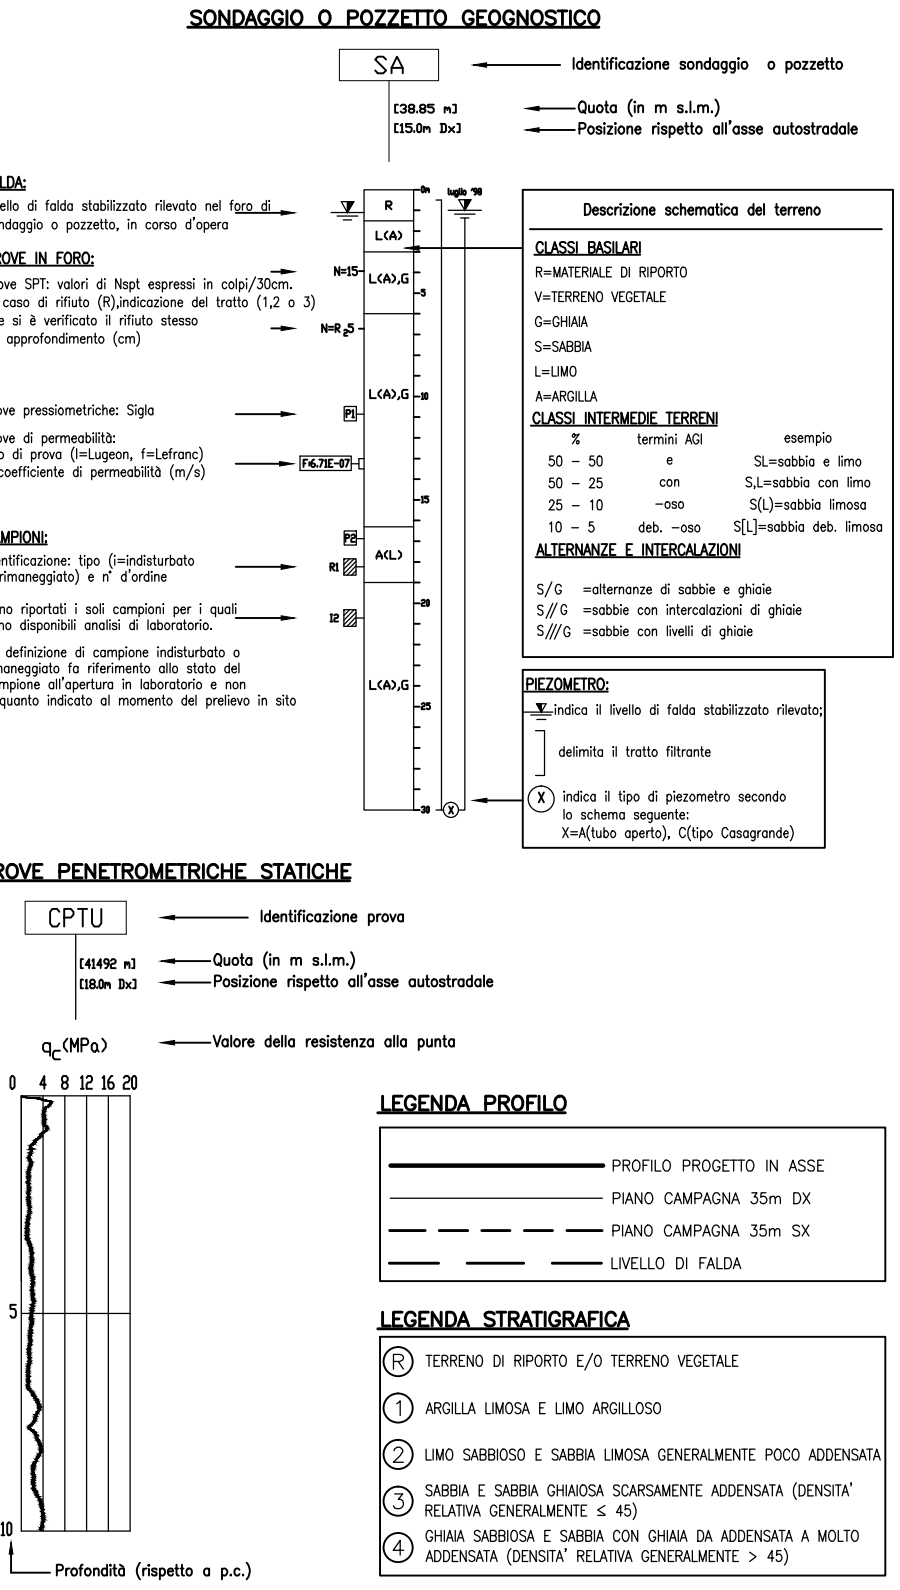

autostrade // *per l'italia*

AUTOSTRADA (A14): BOLOGNA-BARI-TARANTO
 TRATTO: NUOVO SVINCOLO DI PONTE
 RIZZOLI - DIRAMAZIONE RAVENNA
 AMPLIAMENTO ALLA QUARTA CORSIA

PROGETTO ESECUTIVO

DOCUMENTAZIONE GENERALE

GEOTECNICA

Profili longitudinali

Planimetria e profilo geotecnico
Tav 16 di 18

IL PROGETTISTA SPECIALISTA				IL RESPONSABILE INTEGRAZIONE PRESTAZIONI SPECIALISTICHE				IL DIRETTORE TECNICO			
Ing. Marco D'Angelantonio Ord. n.igg. Milano N. 20135				Ing. Federico Feriali Ord. n.igg. Milano N. A21082				Ing. Orlando Mazzia Ord. n.igg. Parma N. 1495 Progettazione Nono Sesto (Milano)			
Rappresentazione Generale dell'opera											
CODICE IDENTIFICATIVO											
REFERIMENTI PROGETTO			REFERIMENTI OPERA ESISTENTE					REFERIMENTI ELABORAZIONE			
CARTA CANTIERE CANTIERE CANTIERE CANTIERE			Plano	Capitolo	Paragrafo	Allegato	Foto	Disegno	Disegno	Progettazione	Altre
111447	LL00	PE DG GTA	PR000	00000	0	APE	0017	0			
PROJECT MANAGER											REVISIONE
Ing. Federico Feriali Ord. n.igg. Milano N. A21082											PL data 5 NOVEMBRE 2017
SUPPORTO SPECIALISTICO			SUPPORTO SPECIALISTICO								
REDATTO			REVISORATO								
 											

VISTO DEL COMMITTENTE autostrade//per l'Italia IL RESPONSABILE UNICO DEL PROCEDIMENTO Ing. Antonio Picozzi	VISTO DEL CONCEDENTE  Ministero delle Infrastrutture e dei Trasporti DIPARTIMENTO PER IL TRASPORTO E L'INFRASTRUTTURA, SETTORE INFRASTRUTTURE UFFICIO DI RELAZIONE SUE COORDINATEE UNIVERSITARI
--	--