




PROFILO GEOTECNICO
(1:2.000/1:200)

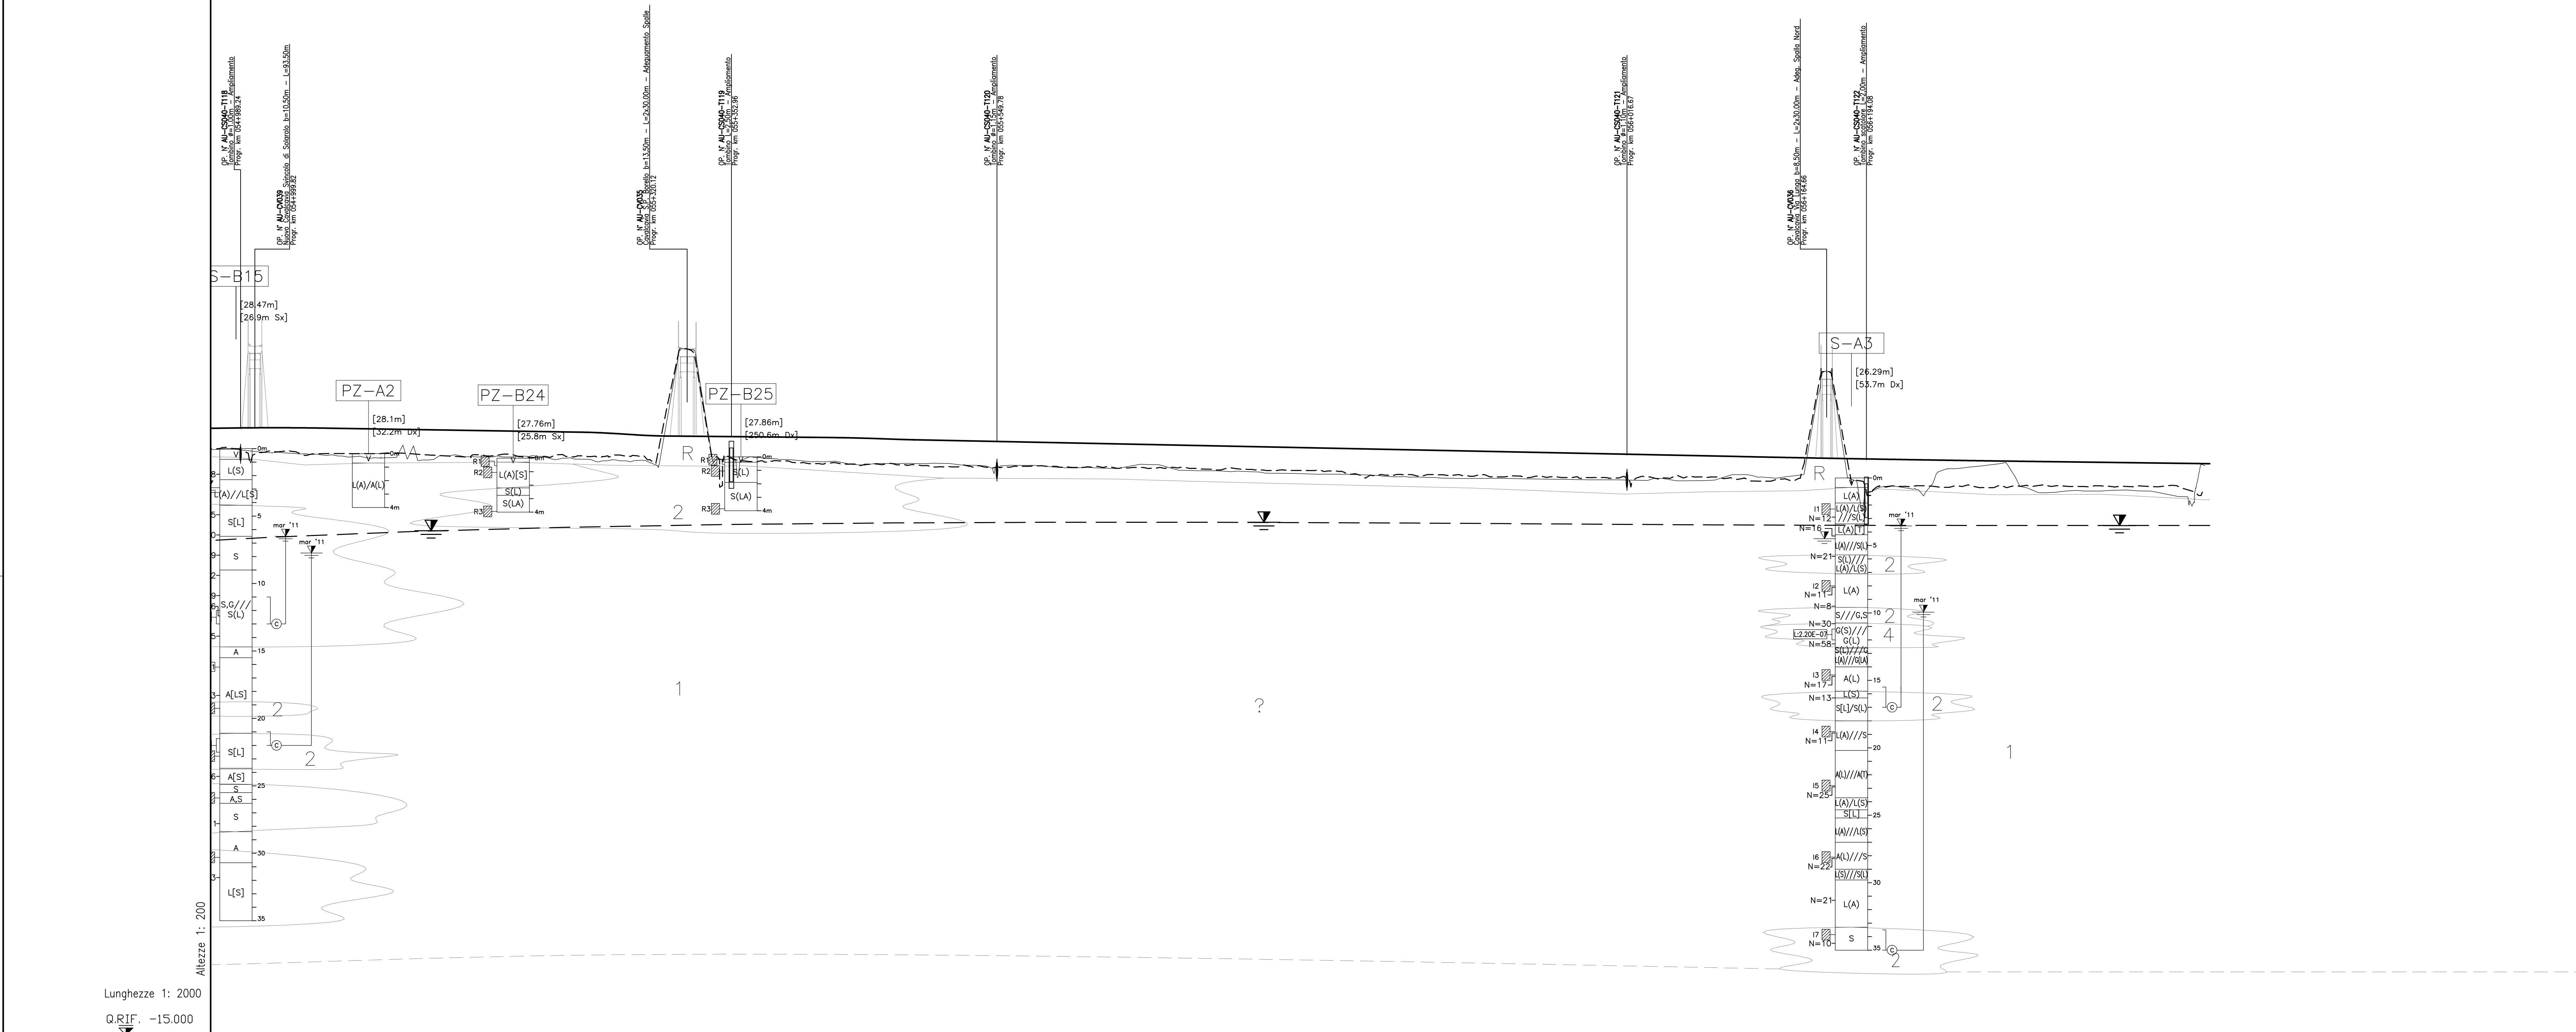

No. SEZIONI	509	510	511	512	513	514	515	516	517	518	519	520	521	522	523	524	525	526	527	528	529	530	531	532	533	534	535	536	537	538		
DISTANZE PARZIALI	0,000	50,000	50,000	50,000	50,000	50,000	50,000	50,000	50,000	50,000	50,000	50,000	50,000	50,000	50,000	50,000	50,000	50,000	50,000	50,000	50,000	50,000	50,000	50,000	50,000	50,000	50,000	50,000	44,420	538		
DISTANZE PROGRESSIVE	0,000	50,000	100,000	150,000	200,000	250,000	300,000	350,000	400,000	450,000	500,000	550,000	600,000	650,000	700,000	750,000	800,000	850,000	900,000	950,000	1.000.000	1.050.000	1.100.000	1.150.000	1.200.000	1.250.000	1.300.000	1.350.000	1.400.000	1.444,420	538	
ETOMETRICHE	0,000	50,000	100,000	150,000	200,000	250,000	300,000	350,000	400,000	450,000	500,000	550,000	600,000	650,000	700,000	750,000	800,000	850,000	900,000	950,000	1.000.000	1.050.000	1.100.000	1.150.000	1.200.000	1.250.000	1.300.000	1.350.000	1.400,000	1.444,420	538	
ANDAMENTO PLANIMETRICO	L=1682,30																															
ANDAMENTO CIGLI	-2,50% -2,24% -3,10% -2,65%																															

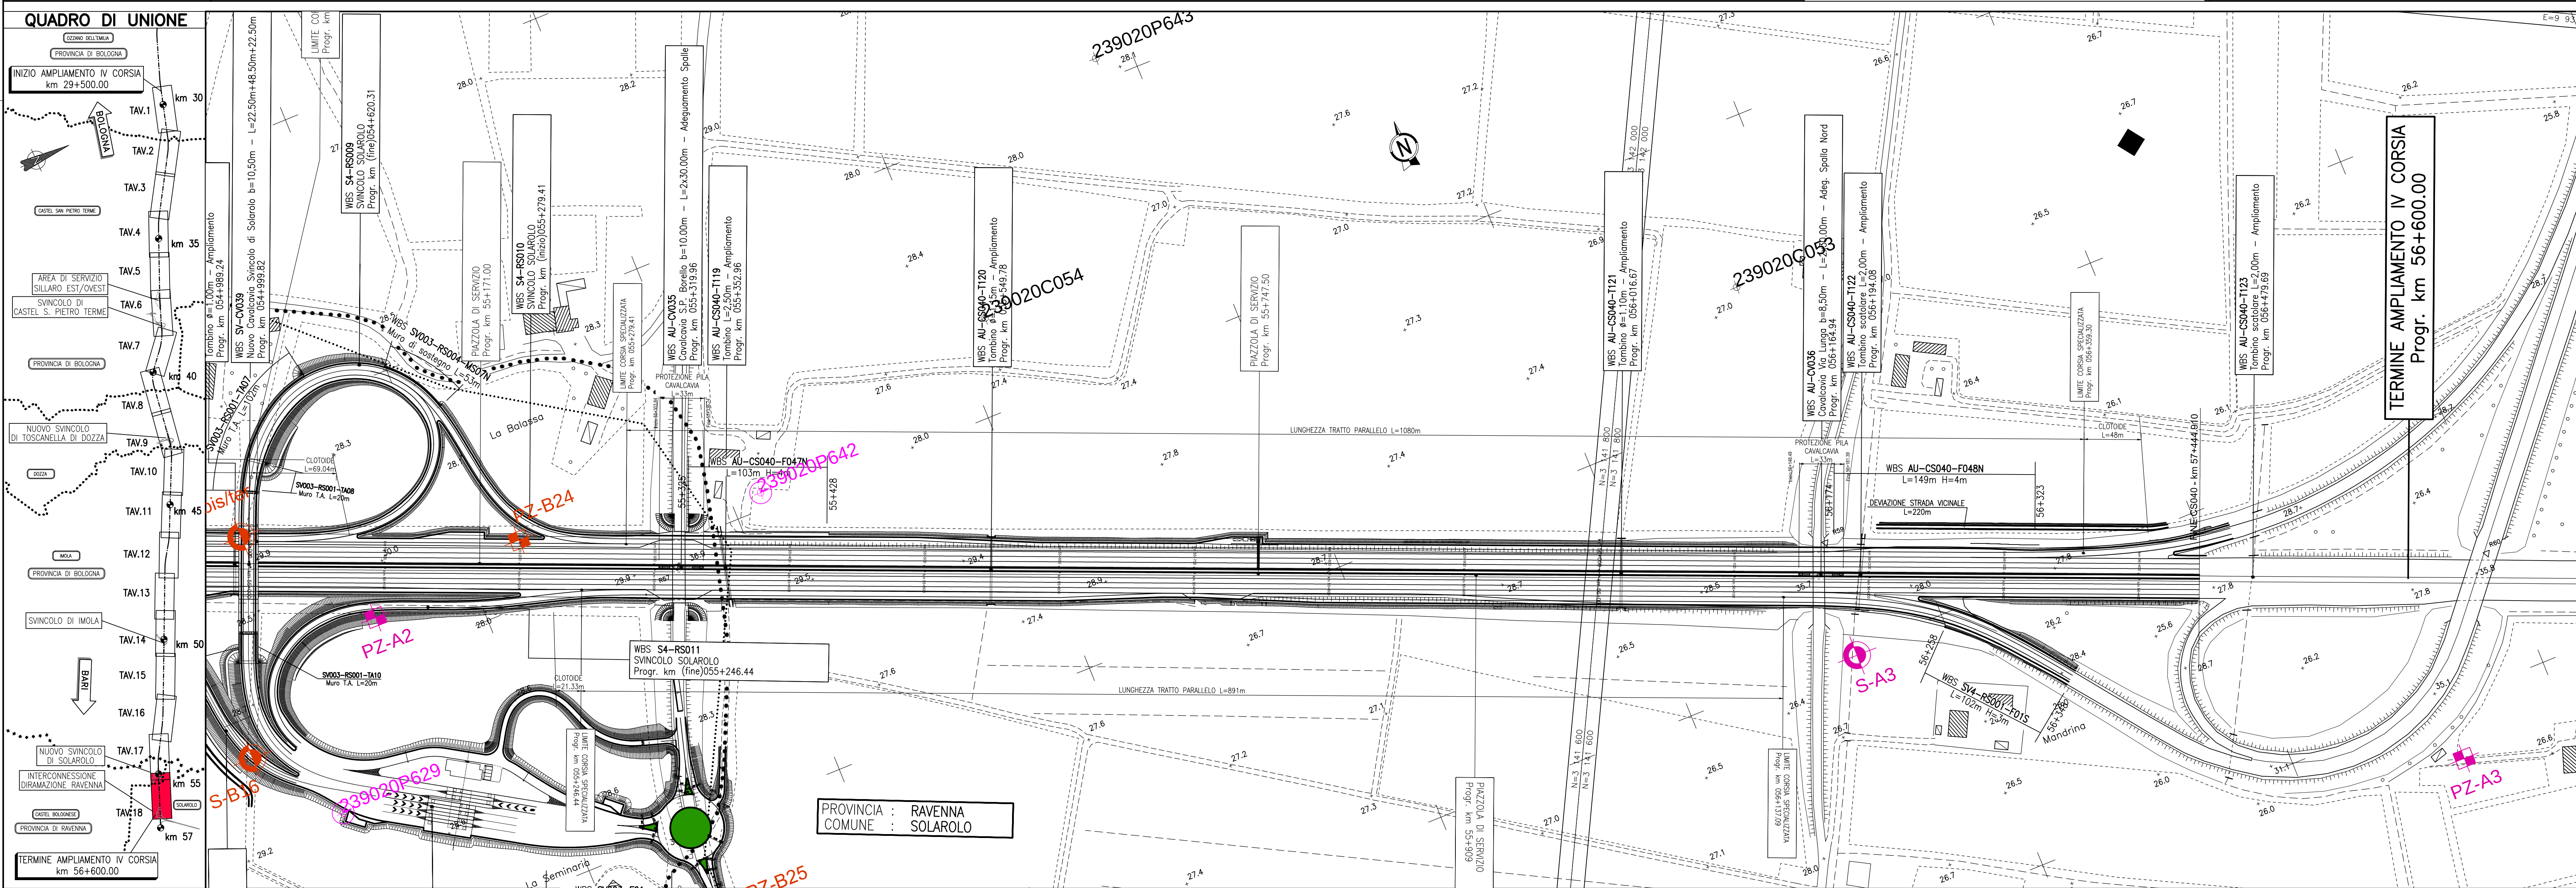

LEGENDA GEONOSTICA					
INDAGINI	SONDAGGI GEOTECNICI A CAROTAGGIO CONTINUO	PROVE PENETROM. STATICHE	POZZETTI SUPERFICIALI	POZZI PER ACQUA, PROVE PENETROM. A CAROTAGGIO PER CARATTERIZZ. AMBIENTALE	SONDAGGI A CAROTAGGIO PER CARATTERIZZ. AMBIENTALE
CAMPAGNA-ANNO-IMPRESA					
da Regione Emilia Romagna					
da PRG Comune di Imola e Comune di Castel San Pietro					
TANGENZIALE DI BOLOGNA 1984 - Tecnosol					
TANGENZIALE DI BOLOGNA 2000 - Servizi Geotecnici					
COMPLANARE DI BOLOGNA 1989 - GEOTEST					
COMPLANARE DI BOLOGNA 1996 - GEOTEST					
3° CORSIA A14 Tratto: "Bologna S. Lazzaro - Osteria Grande" 1984 - Tecnosol					
3° CORSIA A14 Tratto: "Osteria Grande - Imola" 1984 - Tecnosol					
3° CORSIA A14: Costruttivo impresa 1984 - Tecnosol					
AREE DI SERVIZIO "Sillaro Est" e "Sillaro Ovest" 1989 - Geotecnica s.r.l.					
AREE DI SERVIZIO "Sillaro Est" e "Sillaro Ovest" 2003 - Metodo					
AREE DI SERVIZIO "Sillaro Est" e "Sillaro Ovest" 2004 - Petrologica					
4° CORSIA A14 Tratto: "Bologna S. Lazzaro - diramazione Ravenna" 2010 - Servizi Geotecnici					
4° CORSIA A14 Tratto: "Osteria Grande - diramazione Ravenna" Progetto definitivo					
4° CORSIA A14 Tratto: "Bologna S. Lazzaro - diramazione Ravenna" Progetto esecutivo					

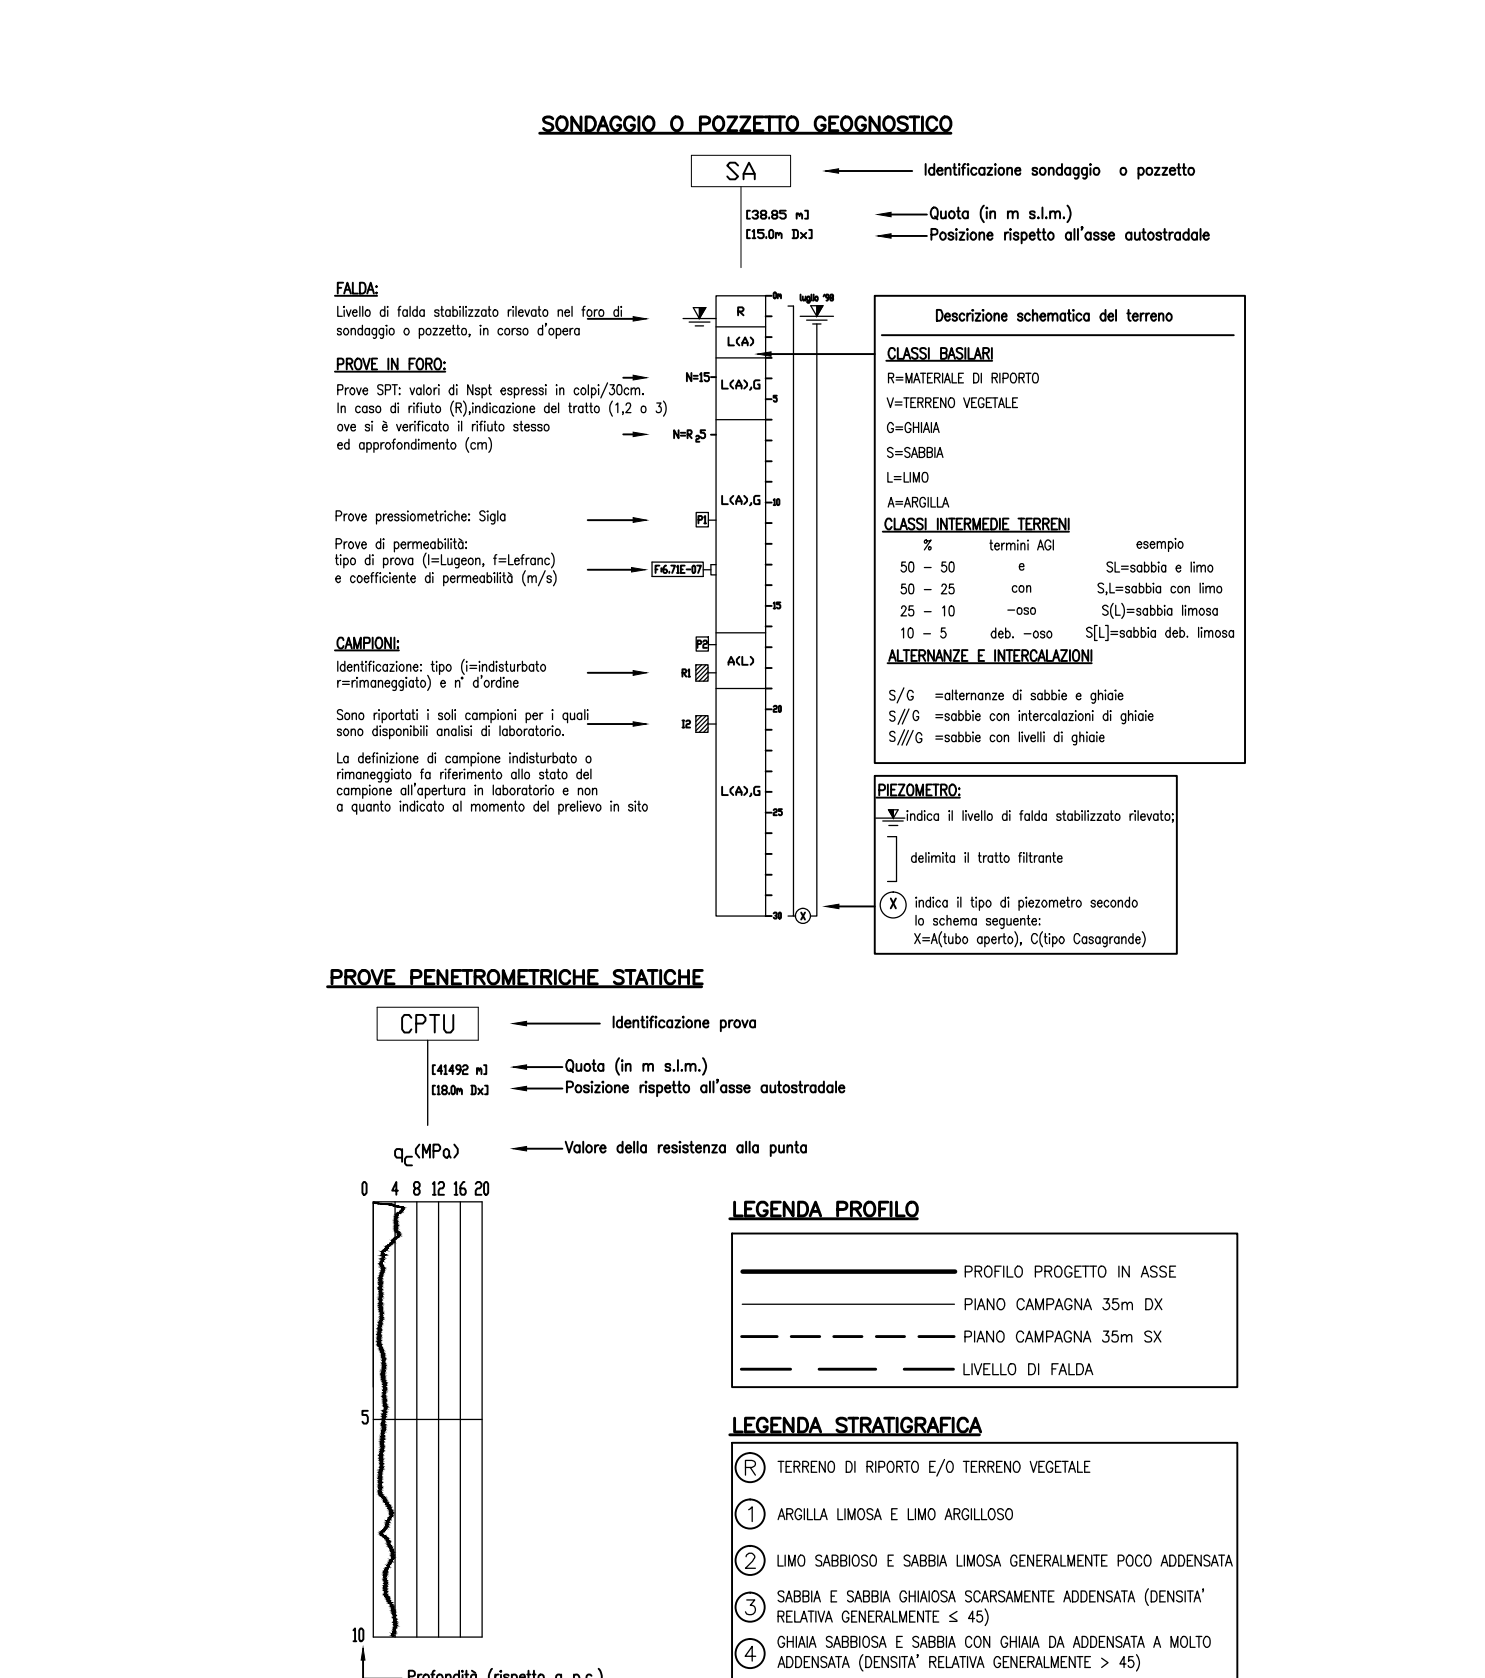

L=1682,30	
L=1682,30	
