

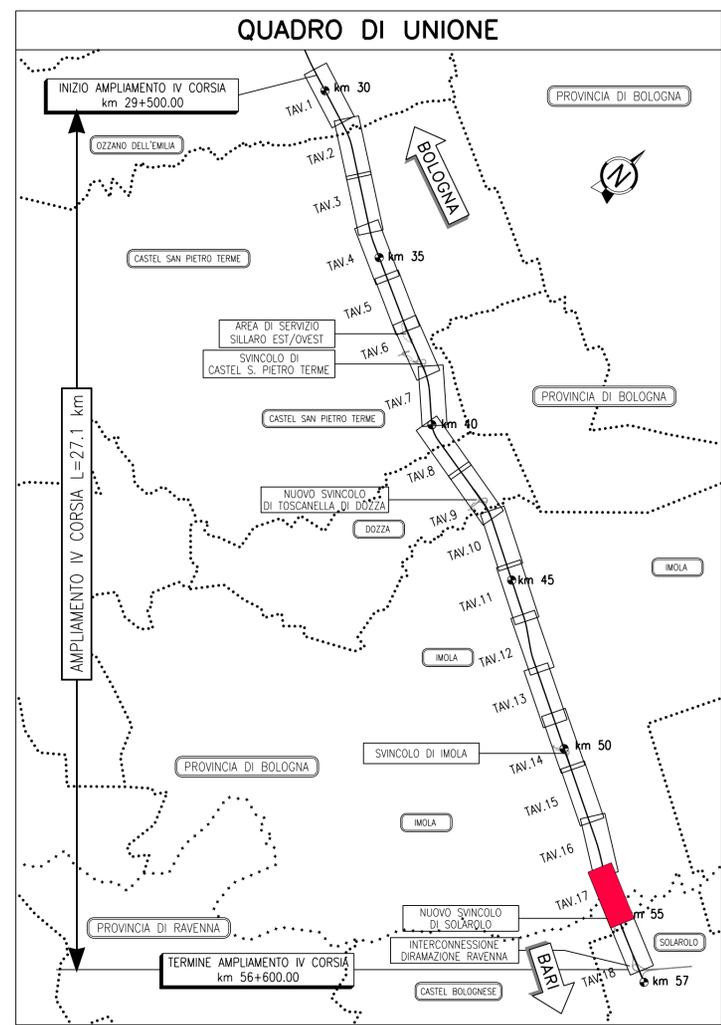
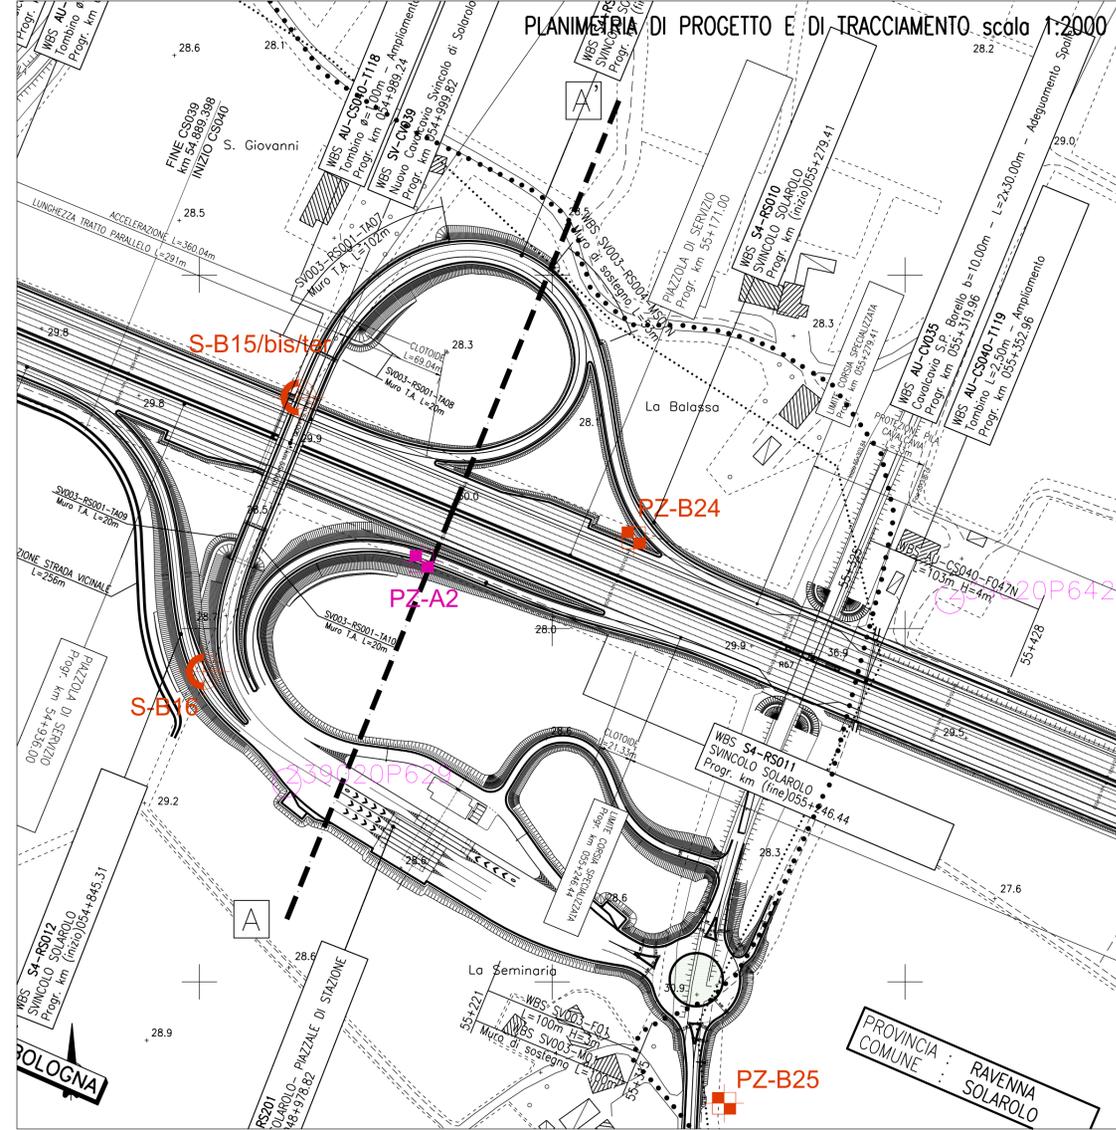


LEGENDA GEOGNOSTICA						
INDAGINI	SONDAGGI GEOTECNICI A CAROTAGGIO CONTINUO	PROVE PENETROM. STATICHE	POZZETTI SUPERFICIALI	POZZI PER ACQUA, PROVE PENETROM., SONDAGGI PROGETTO CARG	SONDAGGI A CAROTAGGIO PER CARATTERIZZ. AMBIENTALE	PROVE PENETROM. PER CARATTERIZZ. GEOTECNICA AREE DI SERVIZIO
CAMPAGNA-ANNO-IMPRESA				xxxxxxP,G,C,U,Exxx		
da Regione Emilia Romagna				xxxxxxP,G,C,U,Exxx		
4ª CORSIA A14 Tratto: "Osteria Grande - diramazione Ravenna" Progetto preliminare			PZ-Ax			
4ª CORSIA A14 Tratto: "Bologna S.Lazzaro - diramazione Ravenna" Progetto definitivo	S-Bx		PZ-Bx			


SONDAGGIO O POZZETTO GEOGNOSTICO

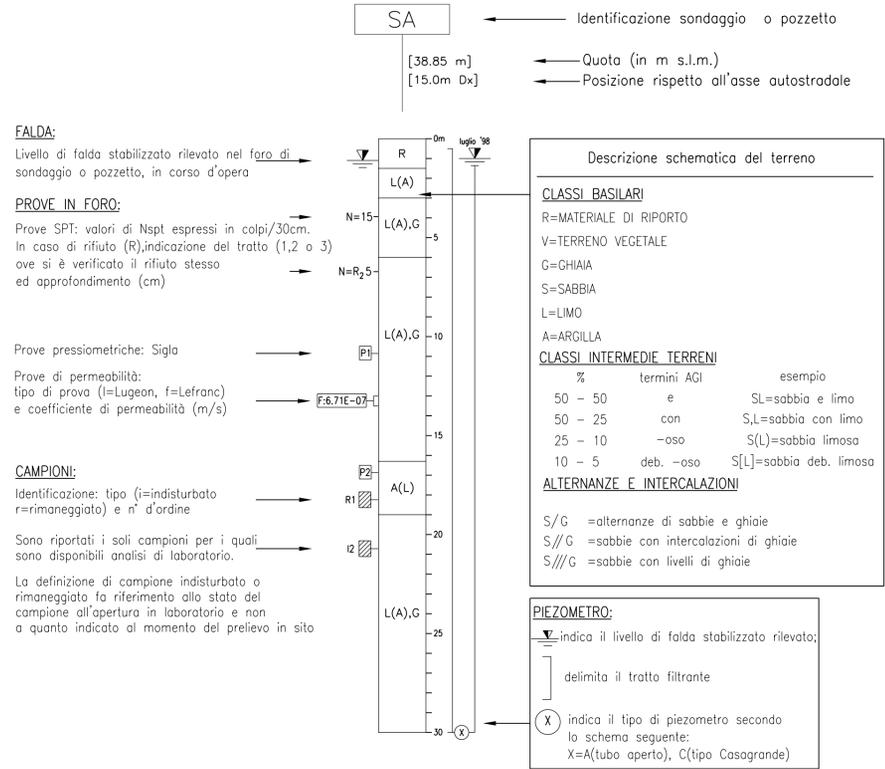

PROVE PENETROMETRICHE STATICHE

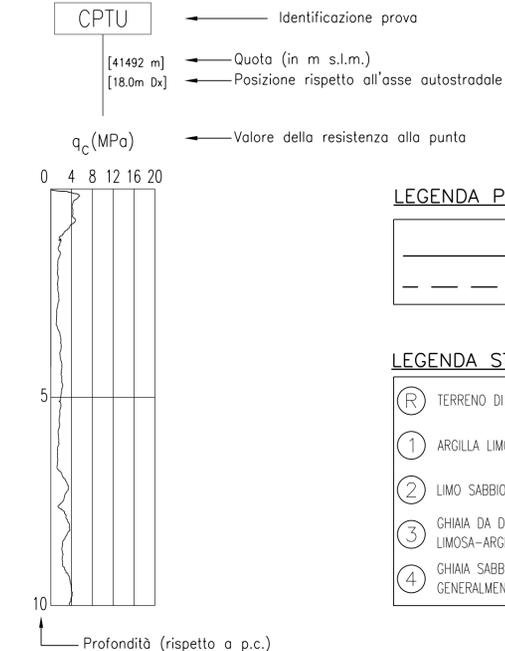


LEGENDA PROFILO

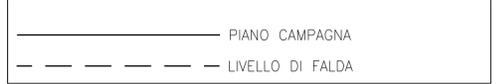

LEGENDA STRATIGRAFICA

- (R) TERRENO DI RIPIORTO E/O TERRENO VEGETALE
- (1) ARGILLA LIMOSA E LIMO ARGILLOSO
- (2) LIMO SABBIOSO E SABBIA LIMOSA GENERALMENTE POCO ADDENSATA
- (3) GHIAIA DA DEBOLMENTE SABBIOSA A CON SABBIA, DEBOLMENTE LIMOSA-ARGILLOSA (DENSITA' RELATIVA GENERALMENTE <= 45)
- (4) GHIAIA SABBIOSA DA ADDENSATA A MOLTO ADDENSATA (DENSITA' RELATIVA GENERALMENTE > 45)

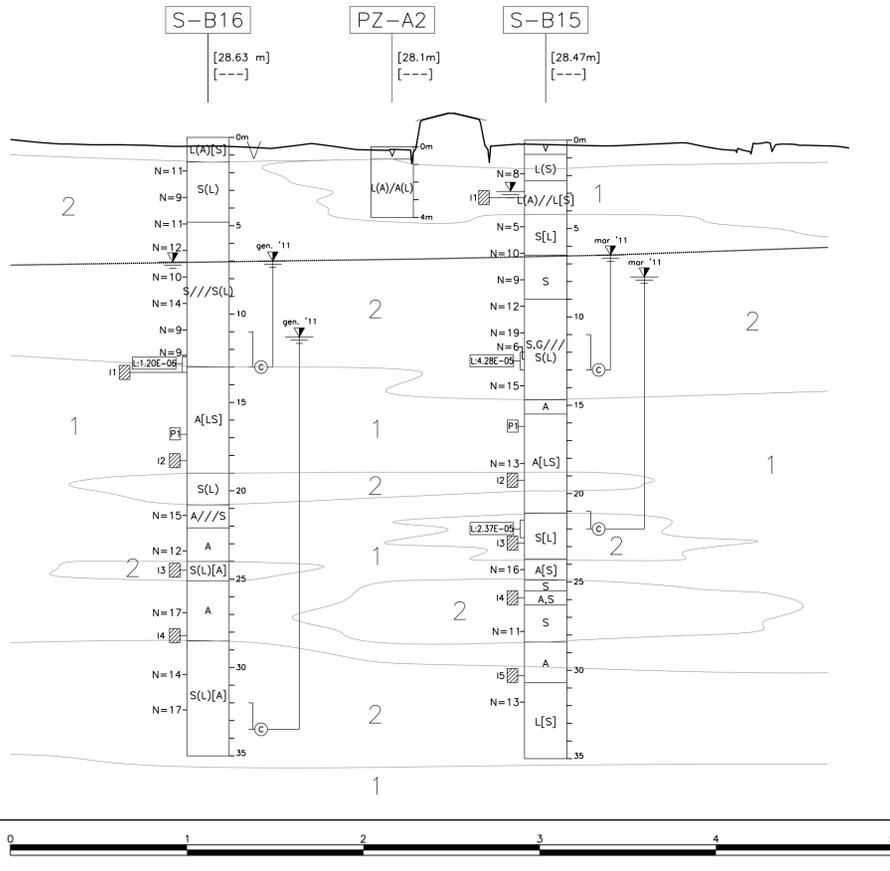

**AUTOSTRADA (A14): BOLOGNA-BARI-TARANTO**  
**TRATTO: NUOVO SVINCOLO DI PONTE RIZZOLI - DIRAMAZIONE RAVENNA**  
**AMPLIAMENTO ALLA QUARTA CORSIA**

PROGETTO ESECUTIVO

**DOCUMENTAZIONE GENERALE**

**GEOTECNICA**  
**Profili longitudinali**

Planimetria e profilo geotecnico  
 Nuovo Svincolo di Solorolo

IL PROGETTISTA SPECIALISTICO Ing. Marco D'Angelantonio Ord. Ingg. Milano N. 20155 Responsabile Geotecnica: [ ]	IL RESPONSABILE INTEGRAZIONE PRESTAZIONI SPECIALISTICHE Ing. Federica Ferrari Ord. Ingg. Milano N. A21082	IL DIRETTORE TECNICO Ing. Orlando Mazza Ord. Ingg. Pavia N. 1496 Progettazione Nuova Opera Autostrada
---	---	--

REFERIMENTO PROGETTO Codice Commessa	REFERIMENTO DIRETTORE W.B.S.	REFERIMENTO ELABORATO Titolo	ORDINATORE 25
111447	LL00	PE DG GTA	PR000
		00000	D APE
		0041	0

SCALA: 1:1.000/1:200

PROJECT MANAGER: Ing. Federica Ferrari Ord. Ingg. Milano N. A21082	SUPPORTO SPECIALISTICO:	REVISIONE
REDDATO:	VERIFICATO:	n. data
		0 NOVEMBRE 2017

VISTO DEL COMMITTENTE autostrade per l'italia	VISTO DEL CONCEDENTE Ministero delle Infrastrutture e dei Trasporti
--	--