

LEGENDA

- CANTIERE BASE
- CANTIERE OPERATIVO
- AREA DEPOSITO
- BARRIERE FOA
- SITO DI MONITORAGGIO VIBRAZIONE
- SITO DI MONITORAGGIO ATMOSFERA
- SITO DI MONITORAGGIO RUMORE
- SITO DI MONITORAGGIO ACQUE SUPERFICIALI
- SITO DI MONITORAGGIO ACQUE SOTTERRANEE
- SITO DI MONITORAGGIO VEGETAZIONE
- SITO DI MONITORAGGIO FAUNA

COMPONENTE ATMOSFERA

A14-BR-LA-A1-01

A14 - Autotrada Adriatica

Tratta - Bologna - Dr. Ravenna

Comune - LA - San Lazzaro di Savena
OC - Ozzano dell'Emilia
CA - Castel San Pietro Terme
DO - Dozza
IM - Imola
CB - Castel Bolognese
SO - Solero

Metodica di Monitoraggio - R2 - MISURE DI BREVE PERIODO FINALIZZATE AL DISTURBO AL SONNO

A1 - MISURA DELLA QUALITÀ DELL'ARIA CON METODO STRATIFICATO PER 15 GIORNI

A2 - MISURA DELLE POLVERI SOTTILI (PM10) METODO DI BREVE PERIODO FINALIZZATO AL DISTURBO AL SONNO

Numero progressivo del punto di monitoraggio

COMPONENTE RUMORE

A14-BR-LA-R3-01

A14 - Autotrada Adriatica

Tratta - Bologna - Dr. Ravenna

Comune - LA - San Lazzaro di Savena
OC - Ozzano dell'Emilia
CA - Castel San Pietro Terme
DO - Dozza
IM - Imola
CB - Castel Bolognese
SO - Solero

Metodica di Monitoraggio - R3 - MISURE DI BREVE PERIODO FINALIZZATE AL DISTURBO AL SONNO

R4 - MISURE DI BREVE PERIODO FINALIZZATE AL DISTURBO AL SONNO

Numero progressivo del punto di monitoraggio

COMPONENTE VIBRAZIONE

A14-BR-LA-V1-01

A14 - Autotrada Adriatica

Tratta - Bologna - Dr. Ravenna

Comune - LA - San Lazzaro di Savena
OC - Ozzano dell'Emilia
CA - Castel San Pietro Terme
DO - Dozza
IM - Imola
CB - Castel Bolognese
SO - Solero

Metodica di Monitoraggio - V1 - MISURA DI BREVE PERIODO FINALIZZATO AL DISTURBO AL SONNO

V2 - MISURA DI BREVE PERIODO FINALIZZATO AL DISTURBO AL SONNO

Numero progressivo del punto di monitoraggio

COMPONENTE ACQUE SOTTERRANEE

A14-BR-LA-SO-PP-01

A14 - Autotrada Adriatica

Tratta - Bologna - Dr. Ravenna

Comune - LA - San Lazzaro di Savena
OC - Ozzano dell'Emilia
CA - Castel San Pietro Terme
DO - Dozza
IM - Imola
CB - Castel Bolognese
SO - Solero

Componente Ambientale - SO - Acque Sotterranee

Tipologia Punto Misura - PP - Pozzo privato

Numero progressivo del punto di monitoraggio

COMPONENTE ACQUE SUPERFICIALI

A14-BR-LA-SU-PE-01

A14 - Autotrada Adriatica

Tratta - Bologna - Dr. Ravenna

Comune - LA - San Lazzaro di Savena
OC - Ozzano dell'Emilia
CA - Castel San Pietro Terme
DO - Dozza
IM - Imola
CB - Castel Bolognese
SO - Solero

Componente Ambientale - SU - Acque Superficiali

Individuazione Punto Misura - OT - Torrente idica

Numero progressivo del punto di monitoraggio

COMPONENTE VEGETAZIONE

A14-BR-LA-E2-01

A14 - Autotrada Adriatica

Tratta - Bologna - Dr. Ravenna

Comune - LA - San Lazzaro di Savena
OC - Ozzano dell'Emilia
CA - Castel San Pietro Terme
DO - Dozza
IM - Imola
CB - Castel Bolognese
SO - Solero

Metodica di Monitoraggio - E2 - RILIEVO FLORISTICO-VEGETAZIONALE

Numero progressivo del punto di monitoraggio

COMPONENTE FAUNA

A14-BR-LA-FA-01



A14 - Autotrada Adriatica

Tratta - Bologna - Dr. Ravenna

Comune - LA - San Lazzaro di Savena
OC - Ozzano dell'Emilia
CA - Castel San Pietro Terme
DO - Dozza
IM - Imola
CB - Castel Bolognese
SO - Solero

Metodica di Monitoraggio - FA - MONITORAGGIO DELL'AVIFAUNA

Numero progressivo del punto di monitoraggio

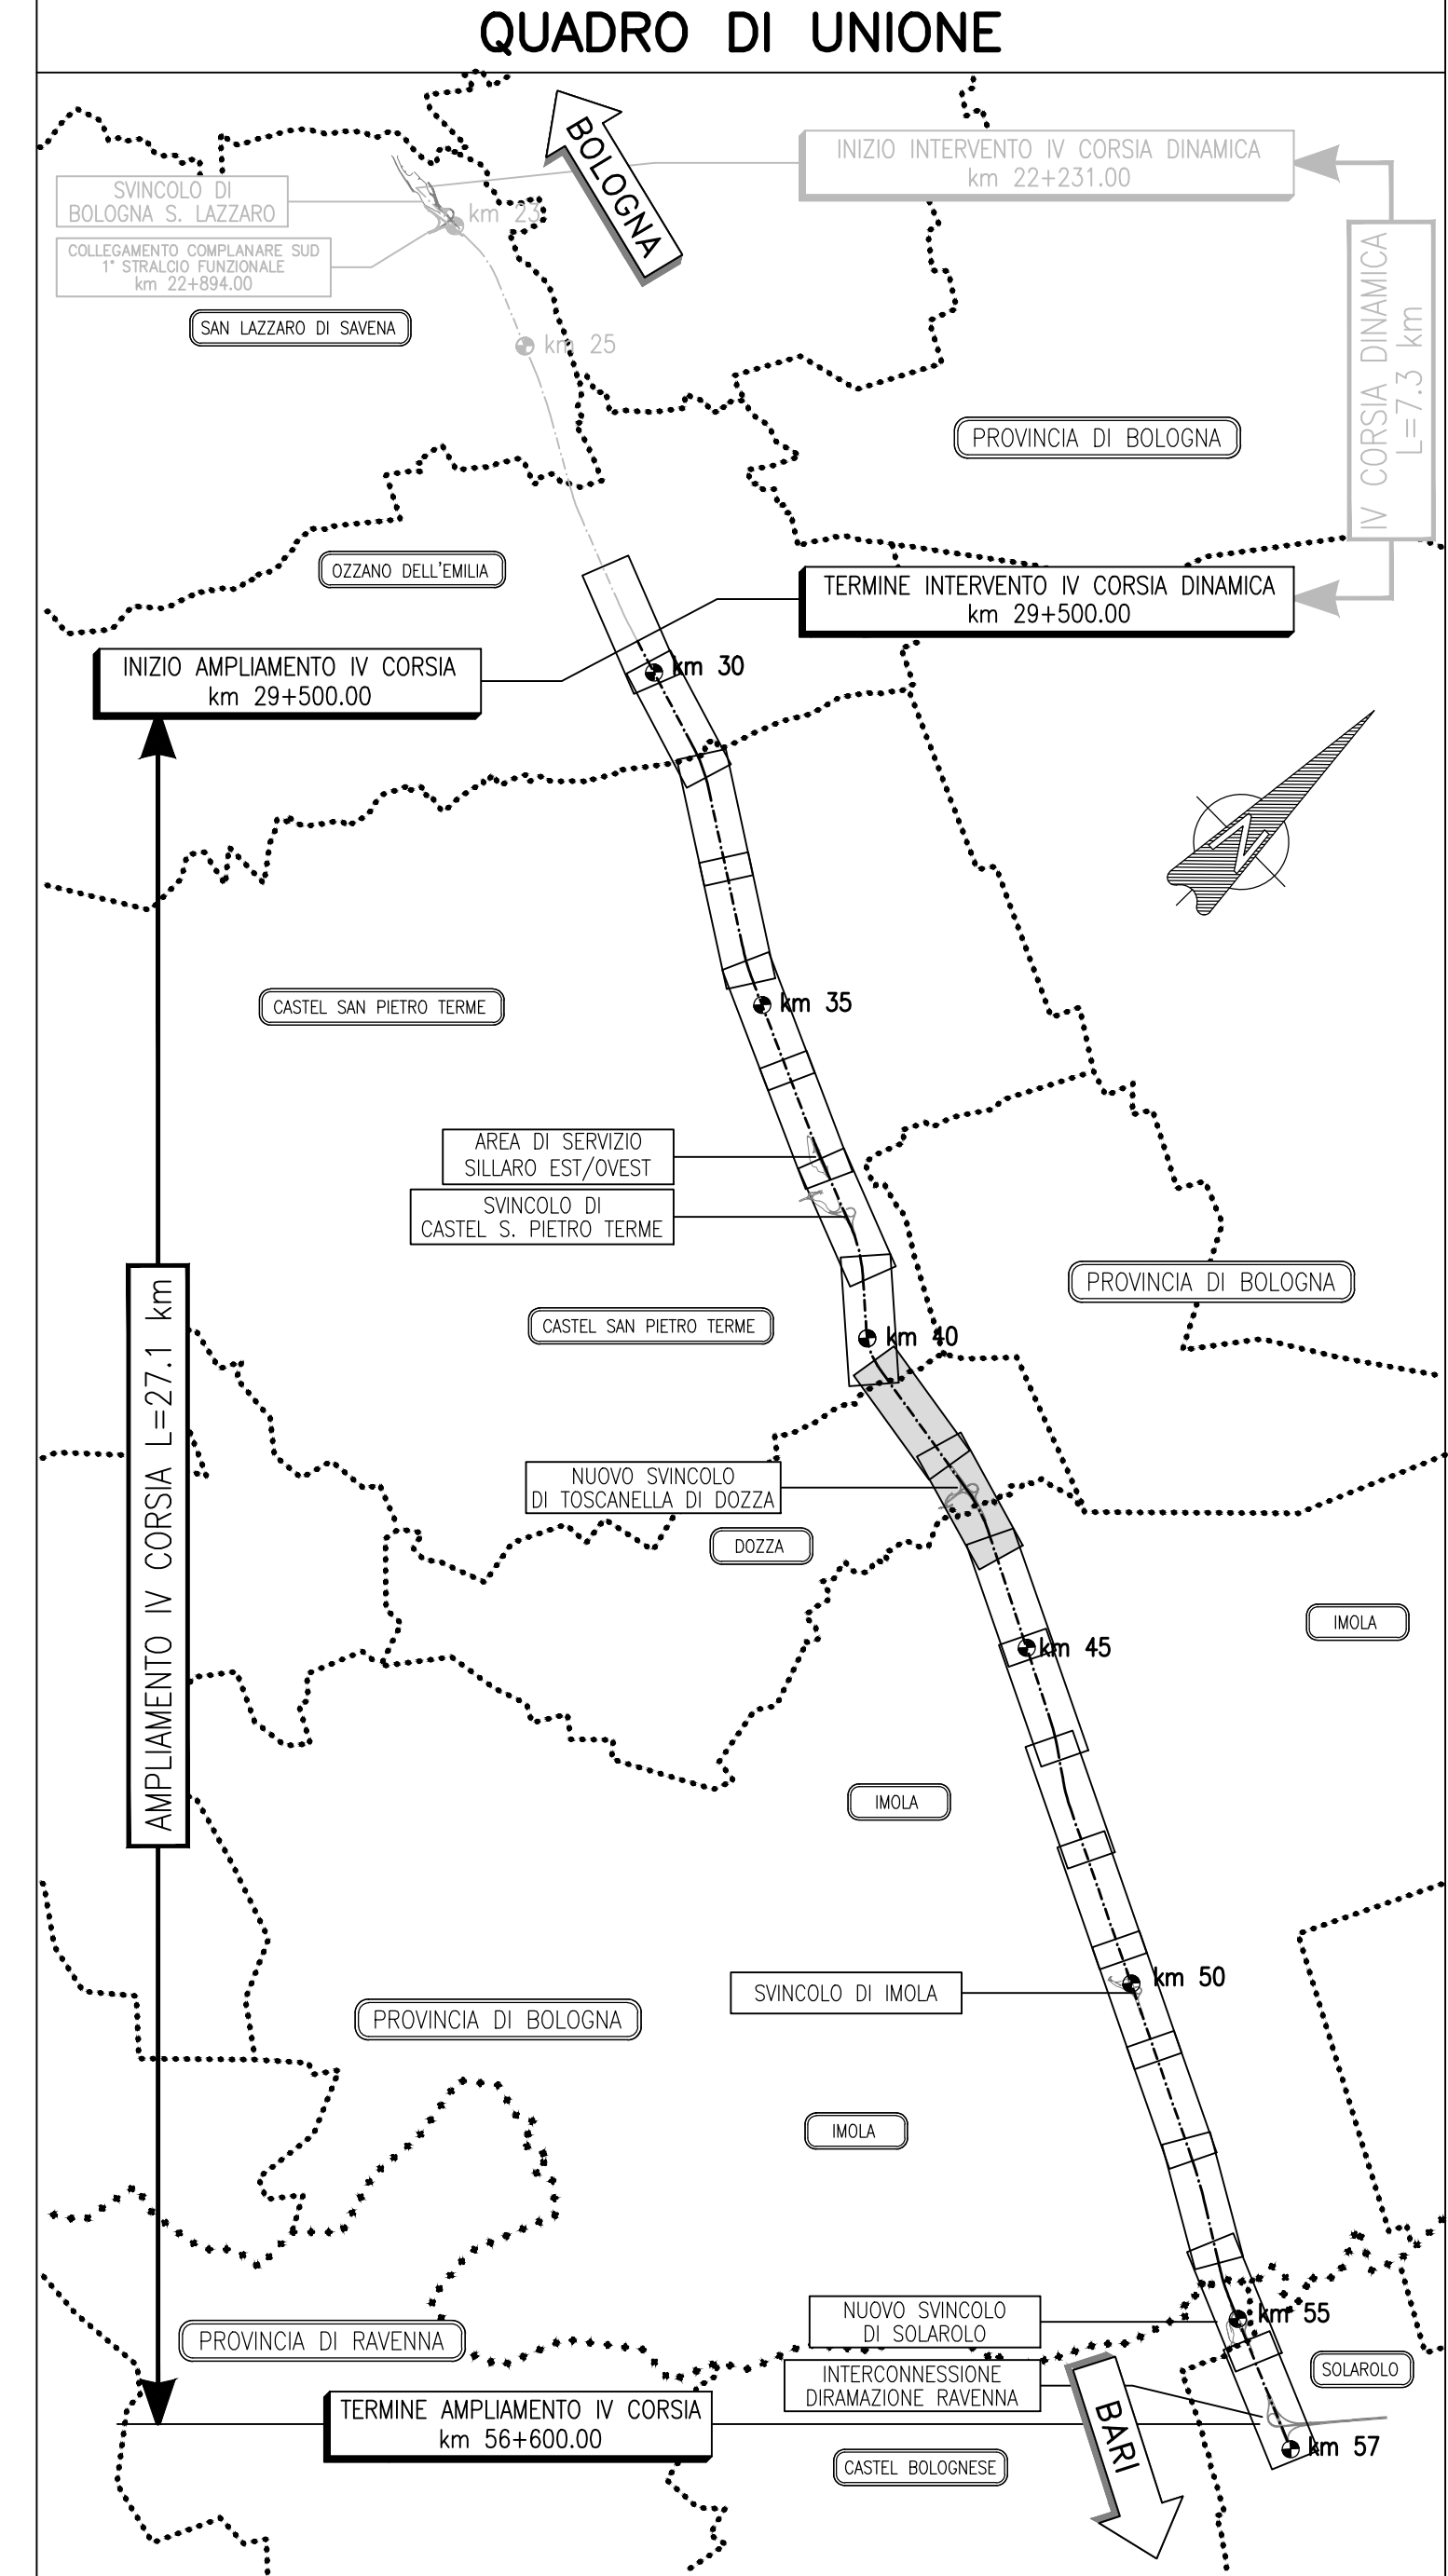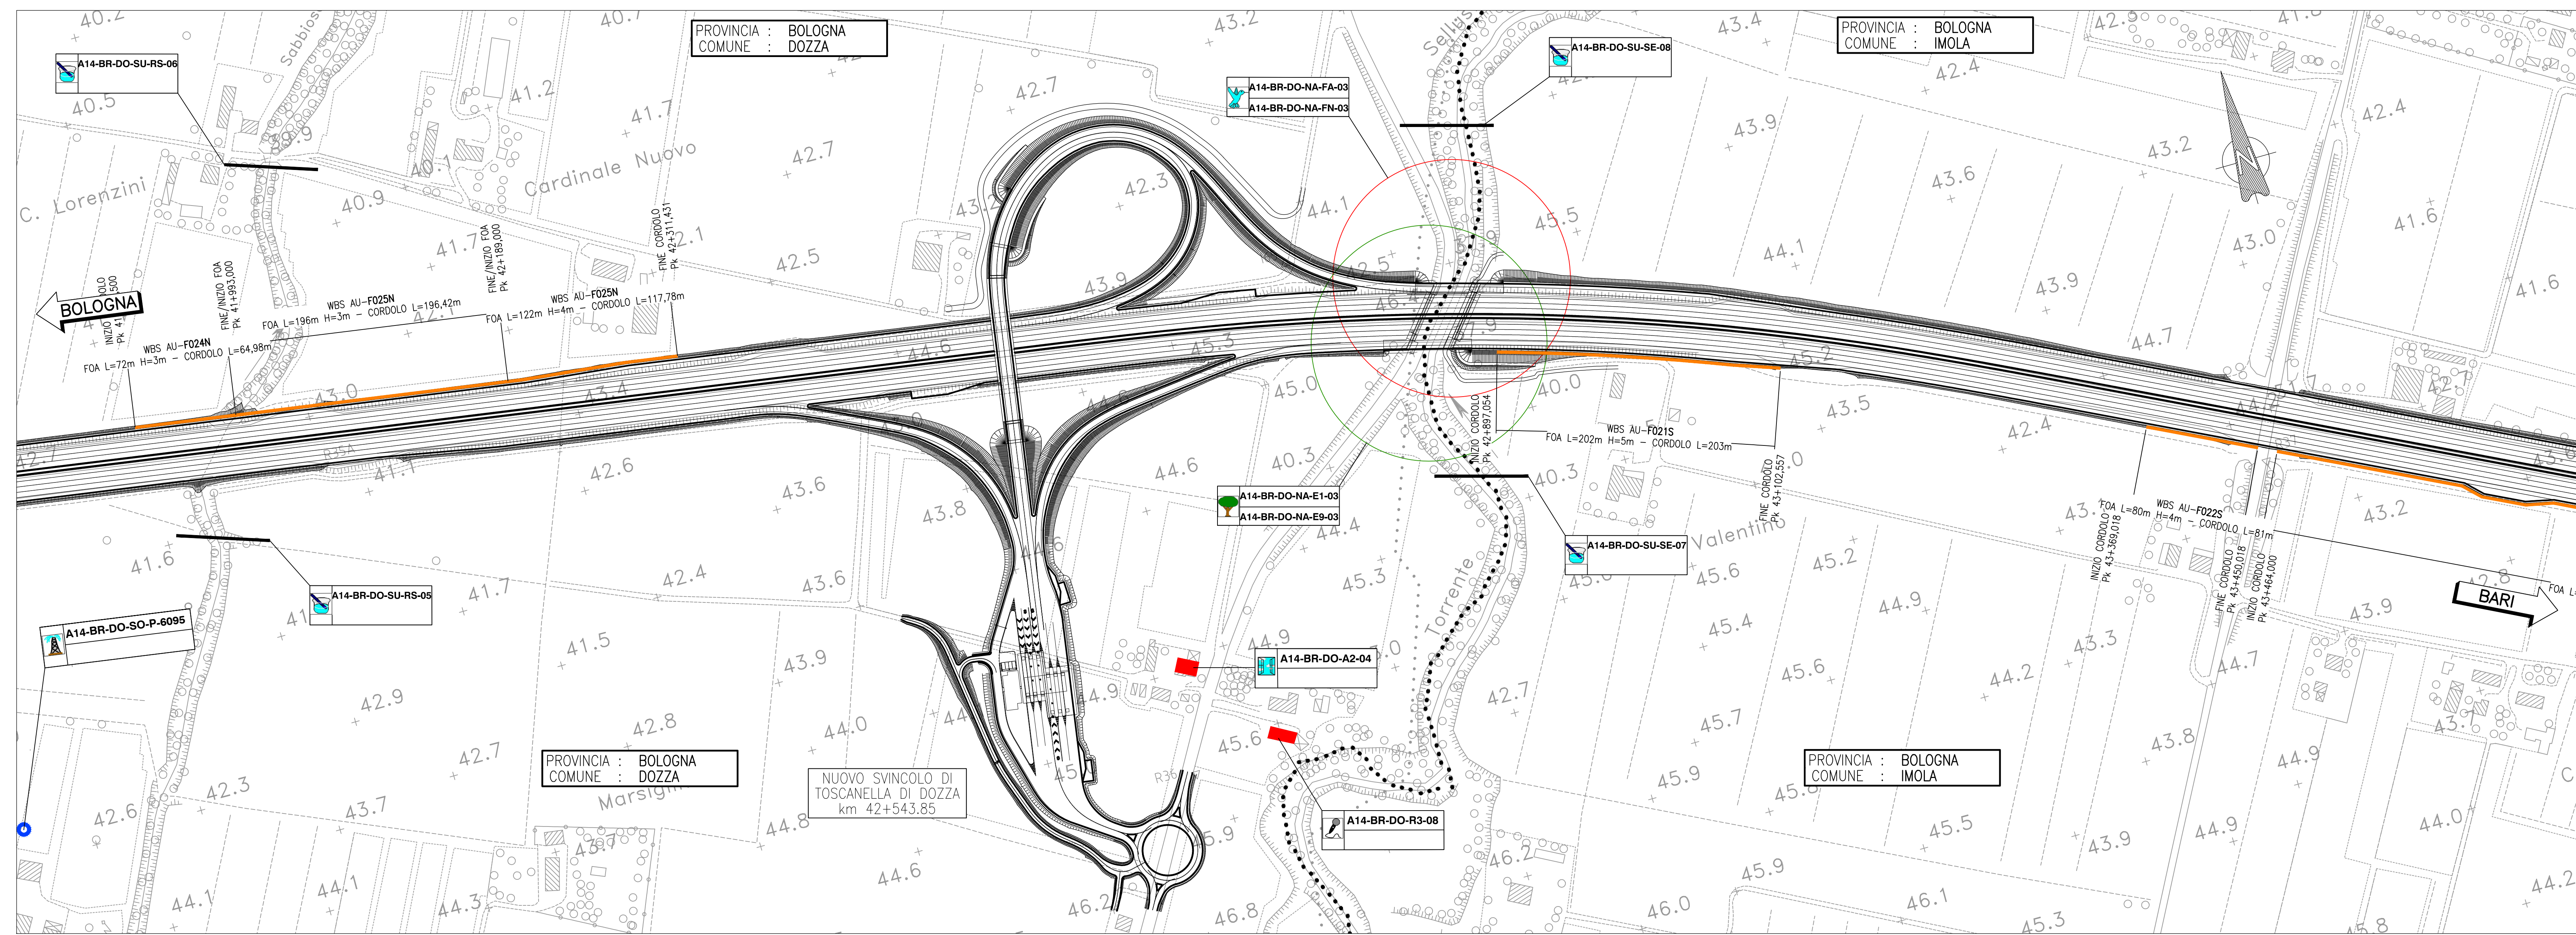

autostrade per l'italia

AUTOSTRADA (A14): BOLOGNA-BARI-TARANTO
TRATTO: NUOVO SVINCOLO DI PONTE RIZZOLI - DIRAMAZIONE RAVENNA
AMPLIAMENTO ALLA QUARTA CORSIA

PROGETTO ESECUTIVO

DOCUMENTAZIONE GENERALE

PIANO DI MONITORAGGIO AMBIENTALE
Generale

PLANIMETRIA - Tav. 5 di 10
dal km 40+350 al km 43+665

IL PROGETTISTA SPECIALISTICO Ing. Ferruccio Buzio Ord. Ingg. Genova N. 4940 Nazionale Monteggio, Ansaldo		IL RESPONSABILE INTEGRAZIONE PRESSIONI SPECIALISTICHE Ing. Fabrizio Ferrari Ord. Ingg. Milano N. 421982		IL DIRETTORE TECNICO Ing. Orlando Motta Ord. Ingg. Parma N. 1486 Progettazione Ferroviaria, Sestini	
CODICE IDENTIFICATIVO: 111447 LL00 PE DG PMA 00000 00000 D/MAM 0006 0					
PROGETTO MANAGER: Ing. Fabrizio Ferrari Ord. Ingg. Milano N. 421982		VERIFICATO: Ing. Fabrizio Ferrari Ord. Ingg. Milano N. 421982		REVISIONI: N. data 1. 11/05/2017	