QUADRO DI UNIONE

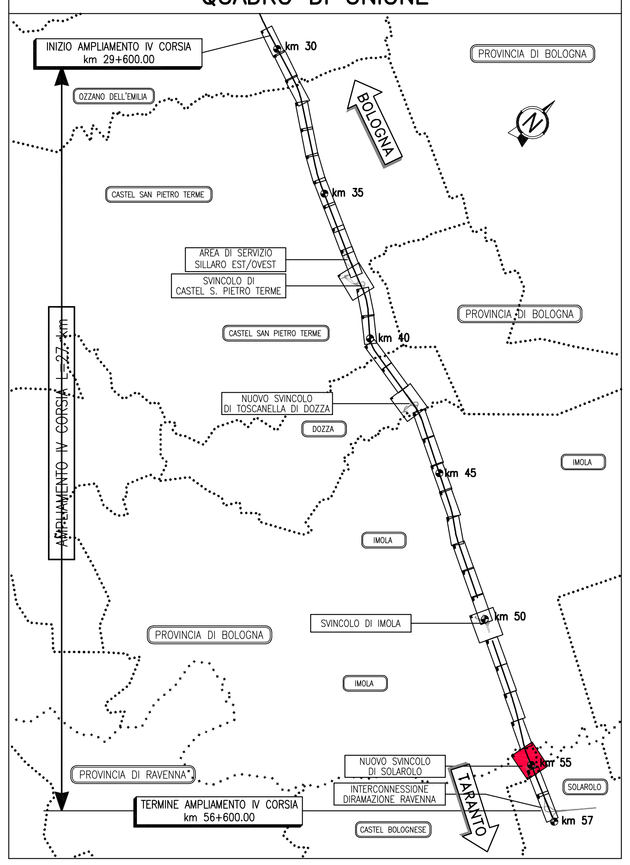

LEGENDA

Tratto	Descrizione	Tratto	Descrizione
	Demolizione pavimentazione esistente		Rimozione recinzione metallica
	Scarifica dello strato di usura		Demolizione Muri
	Demolizione spartitraffico		Rimozione FOA
	Demolizione pavimentazione viabilità locale		Rimozione PMV e TUTOR esistenti
	Risanamento profondo con demolizione conglomerati bituminosi e Bianchi		Demolizione cunettone idraulico in C.A.
	Risanamento profondo con fresatura conglomerati bituminosi e demolizione bianchi		Demolizione tombino di attraversamento in cls
	Demolizione baracca		Rimozione impianto di illuminazione
	Rimozione colonnina SOS		

Per il dettaglio degli interventi previsti sulle pavimentazioni autostradali esistenti fare riferimento agli elaborati di riferimento

autostrade per l'italia

AUTOSTRADA (A14): BOLOGNA-BARI-TARANTO

TRATTO: NUOVO SVINCOLO DI PONTE RIZZOLI - DIRAMAZIONE RAVENNA

AMPLIAMENTO ALLA QUARTA CORSIA

PROGETTO ESECUTIVO

AUTOSTRADA A14

PARTE STRADALE

Planimetrie delle demolizioni

Tav. 17 di 18 - dal km 54+400 al km 55+300

IL PROGETTISTA SPECIALISTICO	IL RESPONSABILE INTEGRAZIONE PRESTAZIONI SPECIALISTICHE	IL DIRETTORE TECNICO
Ing. Gianluca Salvatore Spinazzola Ord. Ingg. Milano N. A26796 **Responsabile Strade e Arredi Stradali**	Ing. Federico Ferrari Ord. Ingg. Milano N. A21082	Ing. Orlando Mazza Ord. Ingg. Pavia N. 1496 **Progettazione Nuove Opere Autostrade**

CODICE IDENTIFICATIVO												ORDINATORE
RIFERIMENTO PROGETTO				RIFERIMENTO DIRETTORIO				RIFERIMENTO ELABORATO				17
Codice Commessa	Lotto, Sub-lotto, Cod. Opera	Fase	Capitolo	Paragrafo	W B S	Parte d'opera	Tip.	Disciplina	Progressivo	Rev.		SCALA
111447	LL00	PE	AU	PRS	DE000	00000	D	STD	0226	1		1:1000

			REVISIONE	
spea ENGINEERING gruppo Atlantia	PROJECT MANAGER: Ing. Federico Ferrari Ord. Ingg. Milano N. A21082	SUPPORTO SPECIALISTICO:	A	data
			0	NOVEMBRE 2017
			1	GENNAIO 2018
	REDATTO:	VERIFICATO:		

VISTO DEL COMMITTENTE	VISTO DEL CONCEDENTE
autostrade per l'italia IL RESPONSABILE UNICO DEL PROCEDIMENTO Ing. Antonio Prosdoci	Ministero delle Infrastrutture e dei Trasporti DIPARTIMENTO PER LA RETE STRADALE E AUTOSTRADALE - DIREZIONE GENERALE PER LA VIGILANZA SULLE CONCESSIONARIE AUTOSTRADALI IL FUNZIONARIO DELEGATO PER LA VIGILANZA SULLA CONCESSIONARIA AUTOSTRADALE

IL PRESENTE DOCUMENTO NON POTRA' ESSERE COPIATO, RIPRODOTTO O ALTRIMENTI PUBBLICATO, IN TUTTO O IN PARTE, SENZA IL CONSENSO SCRITTO DELLA SOC. AUTOSTRADE PER L'ITALIA S.P.A.. OGNI UTILIZZO NON AUTORIZZATO SARA' PERSEGUITO A NORMA DI LEGGE.
THIS DOCUMENT MAY NOT BE COPIED, REPRODUCED OR PUBLISHED, EITHER IN PART OR IN ITS ENTIRETY, WITHOUT THE WRITTEN PERMISSION OF SOC. AUTOSTRADE PER L'ITALIA S.P.A., UNAUTHORIZED USE WILL BE PROSECUTED BY LAW.

SCALA DI STAMPA: 1=1