


**TABELLA MANUFATTI DI CONTROLLO -MC-**

NUMERO MANUFATTO	TIPO	Fosso in ingresso	Canale in ingresso	Tipologia di Trattamento e Residuzione	Bocca Tarata (Dim.cm)	Clapet
MC 0101-a	2	FI2	-	REGOLAZIONE DELLA PORTATA	50x20	SI
MC 0102-a	2	FI2	-	REGOLAZIONE DELLA PORTATA	50x20	SI
MC 0102-b	2	FI2	-	REGOLAZIONE DELLA PORTATA	φ315	NO
MC 0111-a	2	FI2	-	REGOLAZIONE DELLA PORTATA	40x30	SI
MC 0112-a	2	FI2	-	REGOLAZIONE DELLA PORTATA	40x30	SI
MC 0121-a	2	F11B	-	REGOLAZIONE DELLA PORTATA	45x20	SI
MC 0121-b	2	F11A	-	REGOLAZIONE DELLA PORTATA	30x20	NO
MC 0121-c	2	F11A	-	REGOLAZIONE DELLA PORTATA	φ250	NO
MC 0122-a	2	F11B	-	REGOLAZIONE DELLA PORTATA	45x20	SI
MC 0122-b	2	F11A	-	REGOLAZIONE DELLA PORTATA	35x20	NO
MC 0122-c	2	F11A	-	REGOLAZIONE DELLA PORTATA	4x250	NO
MC 0123-a	2	F11B	-	REGOLAZIONE DELLA PORTATA	40x20	SI
MC 0123-b	2	F11A	-	REGOLAZIONE DELLA PORTATA	φ250	NO

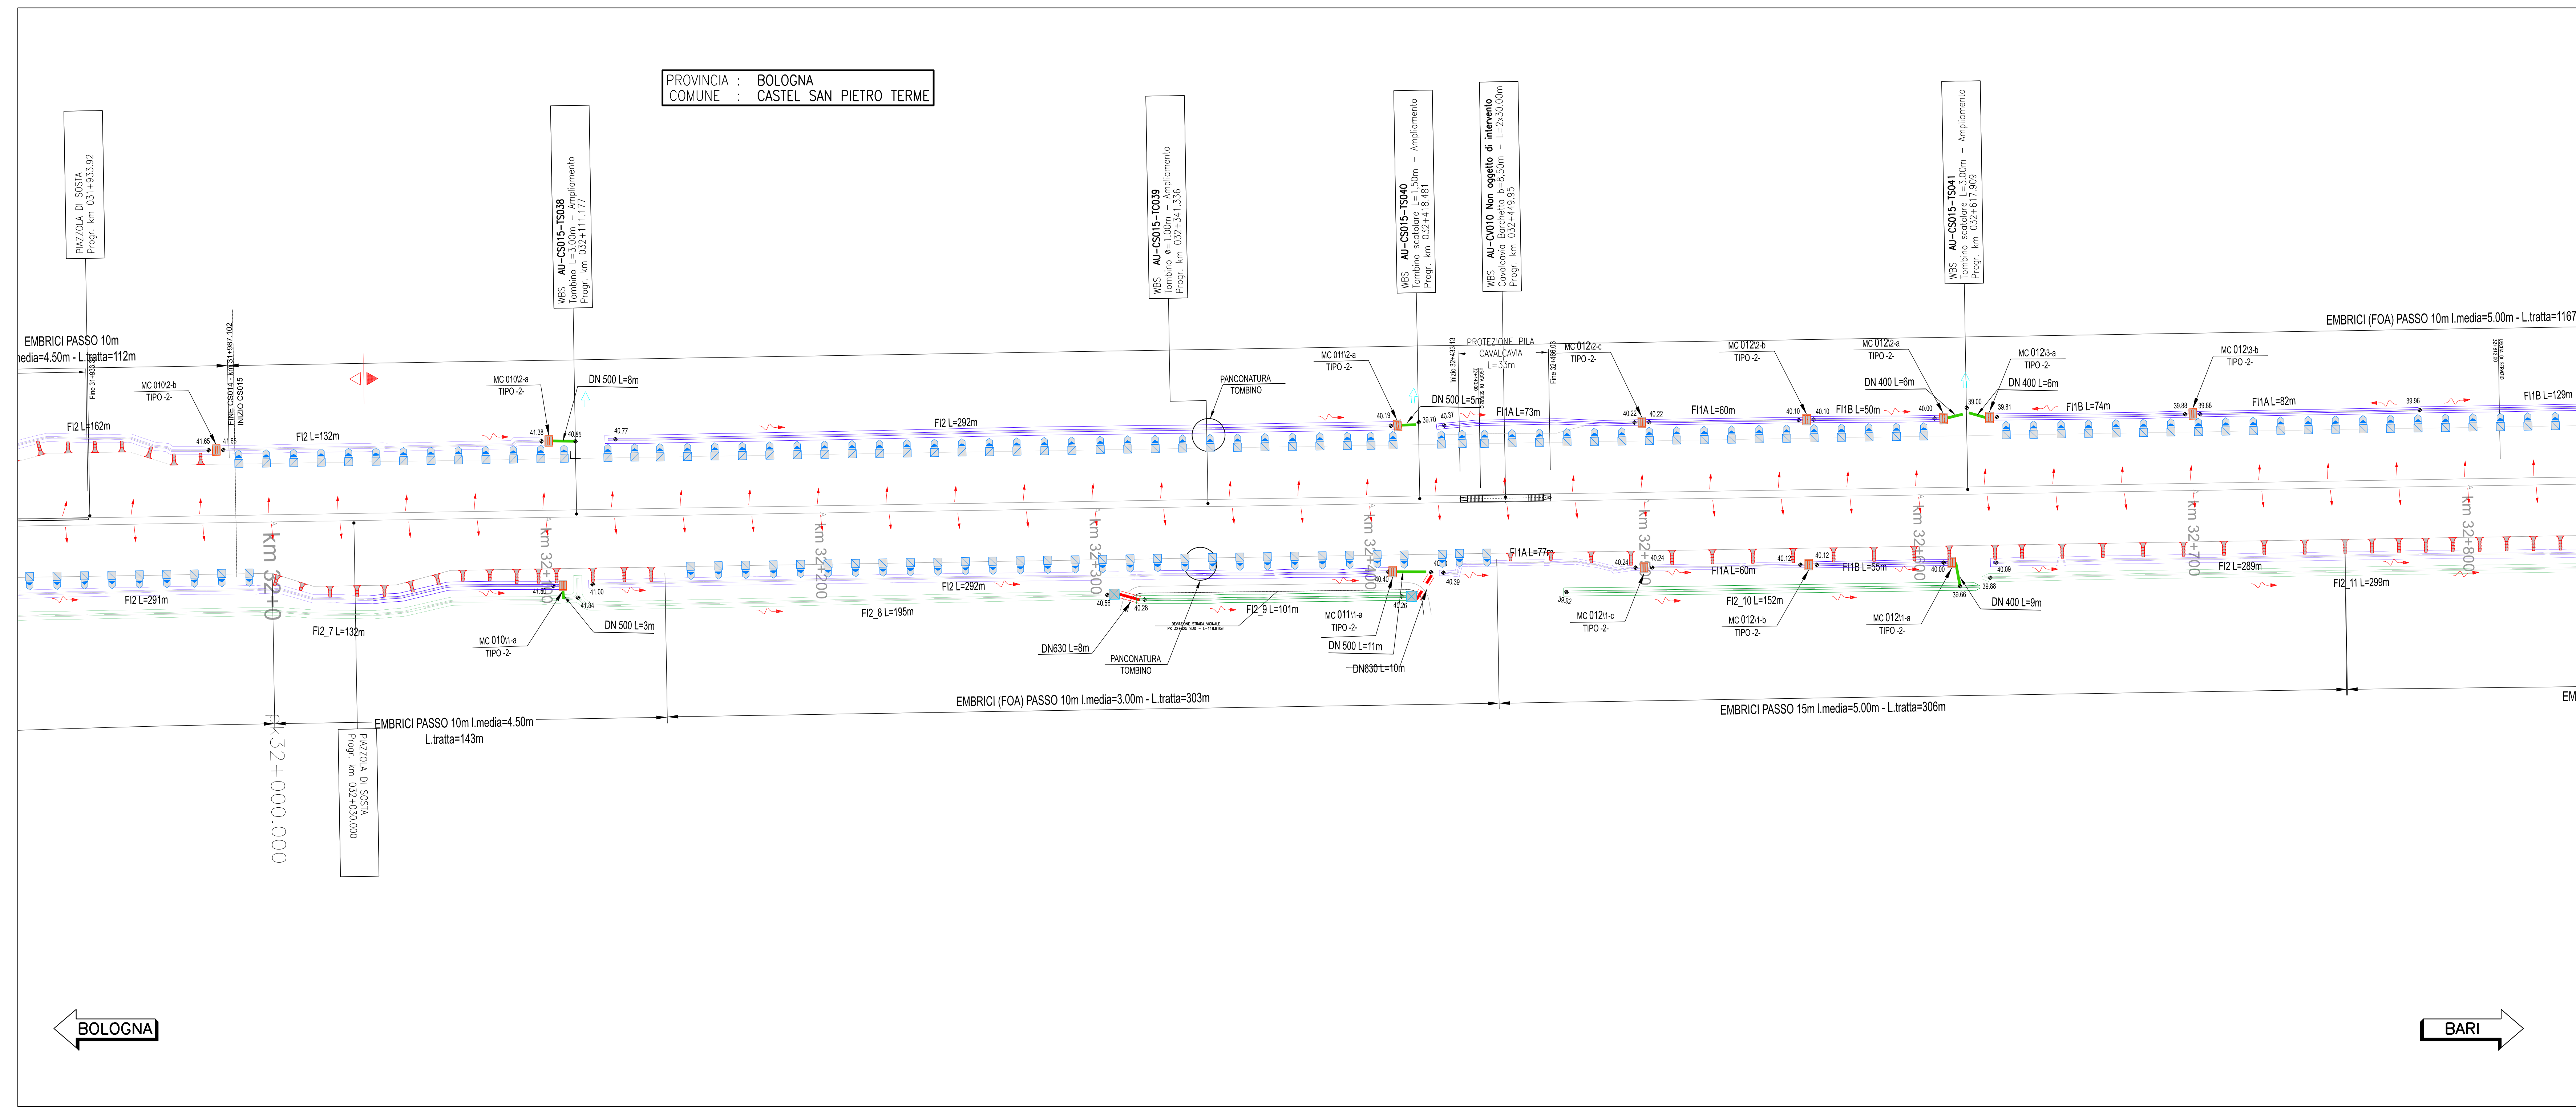

**autostrade per l'italia**

**AUTOSTRADA (A14): BOLOGNA-BARI-TARANTO**  
**TRATTO: NUOVO SVINCOLO DI PONTE RIZZOLI - DIRAMAZIONE RAVENNA**  
**AMPLIAMENTO ALLA QUARTA CORSIA**

**PROGETTO ESECUTIVO**

**AUTOSTRADA A14**  
**IDROLOGIA E IDRAULICA**  
**Sistema di drenaggio acque di piattaforma**

Planimetria  
 Tav. 4 di 34 - dal km 31+950 al km 32+800

IL PROGETTISTA SPECIALISTICO Ing. Paolo De Paoli Ord. Ingg. Pavia N. 1739 Responsabile Idrologia e Idraulica	IL RESPONSABILE INTEGRAZIONE PROIEZIONE SPECIALISTICA Ing. Francesco Ferrari Ord. Ingg. Milano N. A21092	IL DIRETTORE TECNICO Ing. Orlando Macca Ord. Ingg. Pavia N. 1495 Progettazione Nuova Opera Autostrada
---	--	--

NUMERO PROGETTO	111447	DATA LAVORI	LL00	PROGETTO	PE	AUTORE	AU	PRODOTTORE	IDR	PRODOTTORE	DP000	NUMERO PROGETTO	00000	DATA LAVORI	D	PRODOTTORE	IDR	PRODOTTORE	O863	NUMERO PROGETTO	1	DATA LAVORI	1/1000
-----------------	--------	-------------	------	----------	----	--------	----	------------	-----	------------	-------	-----------------	-------	-------------	---	------------	-----	------------	------	-----------------	---	-------------	--------

**spca** **ENSER** **Atlantis**

Ing. Federica Ferrari  
Ord. Ingg. Milano N. A21092

Ing. Orlando Macca  
Ord. Ingg. Pavia N. 1495

REDAZIONE VERIFICATO

VISTO DEL COMMITTENTE  
**autostrade per l'italia**  
 IL RESPONSABILE E L'AMBITO DEL PROCEDIMENTO  
 Ing. Antonio Pavesi

VISTO DEL CONCESSIONARIO  
 Ministero delle Infrastrutture e dei Trasporti  
 Direzione Regionale delle Infrastrutture