


LEGENDA	
	BARRIERA ANTIFONICA TRASPARENTE
	BARRIERA ANTIFONICA SEMI-OPACA

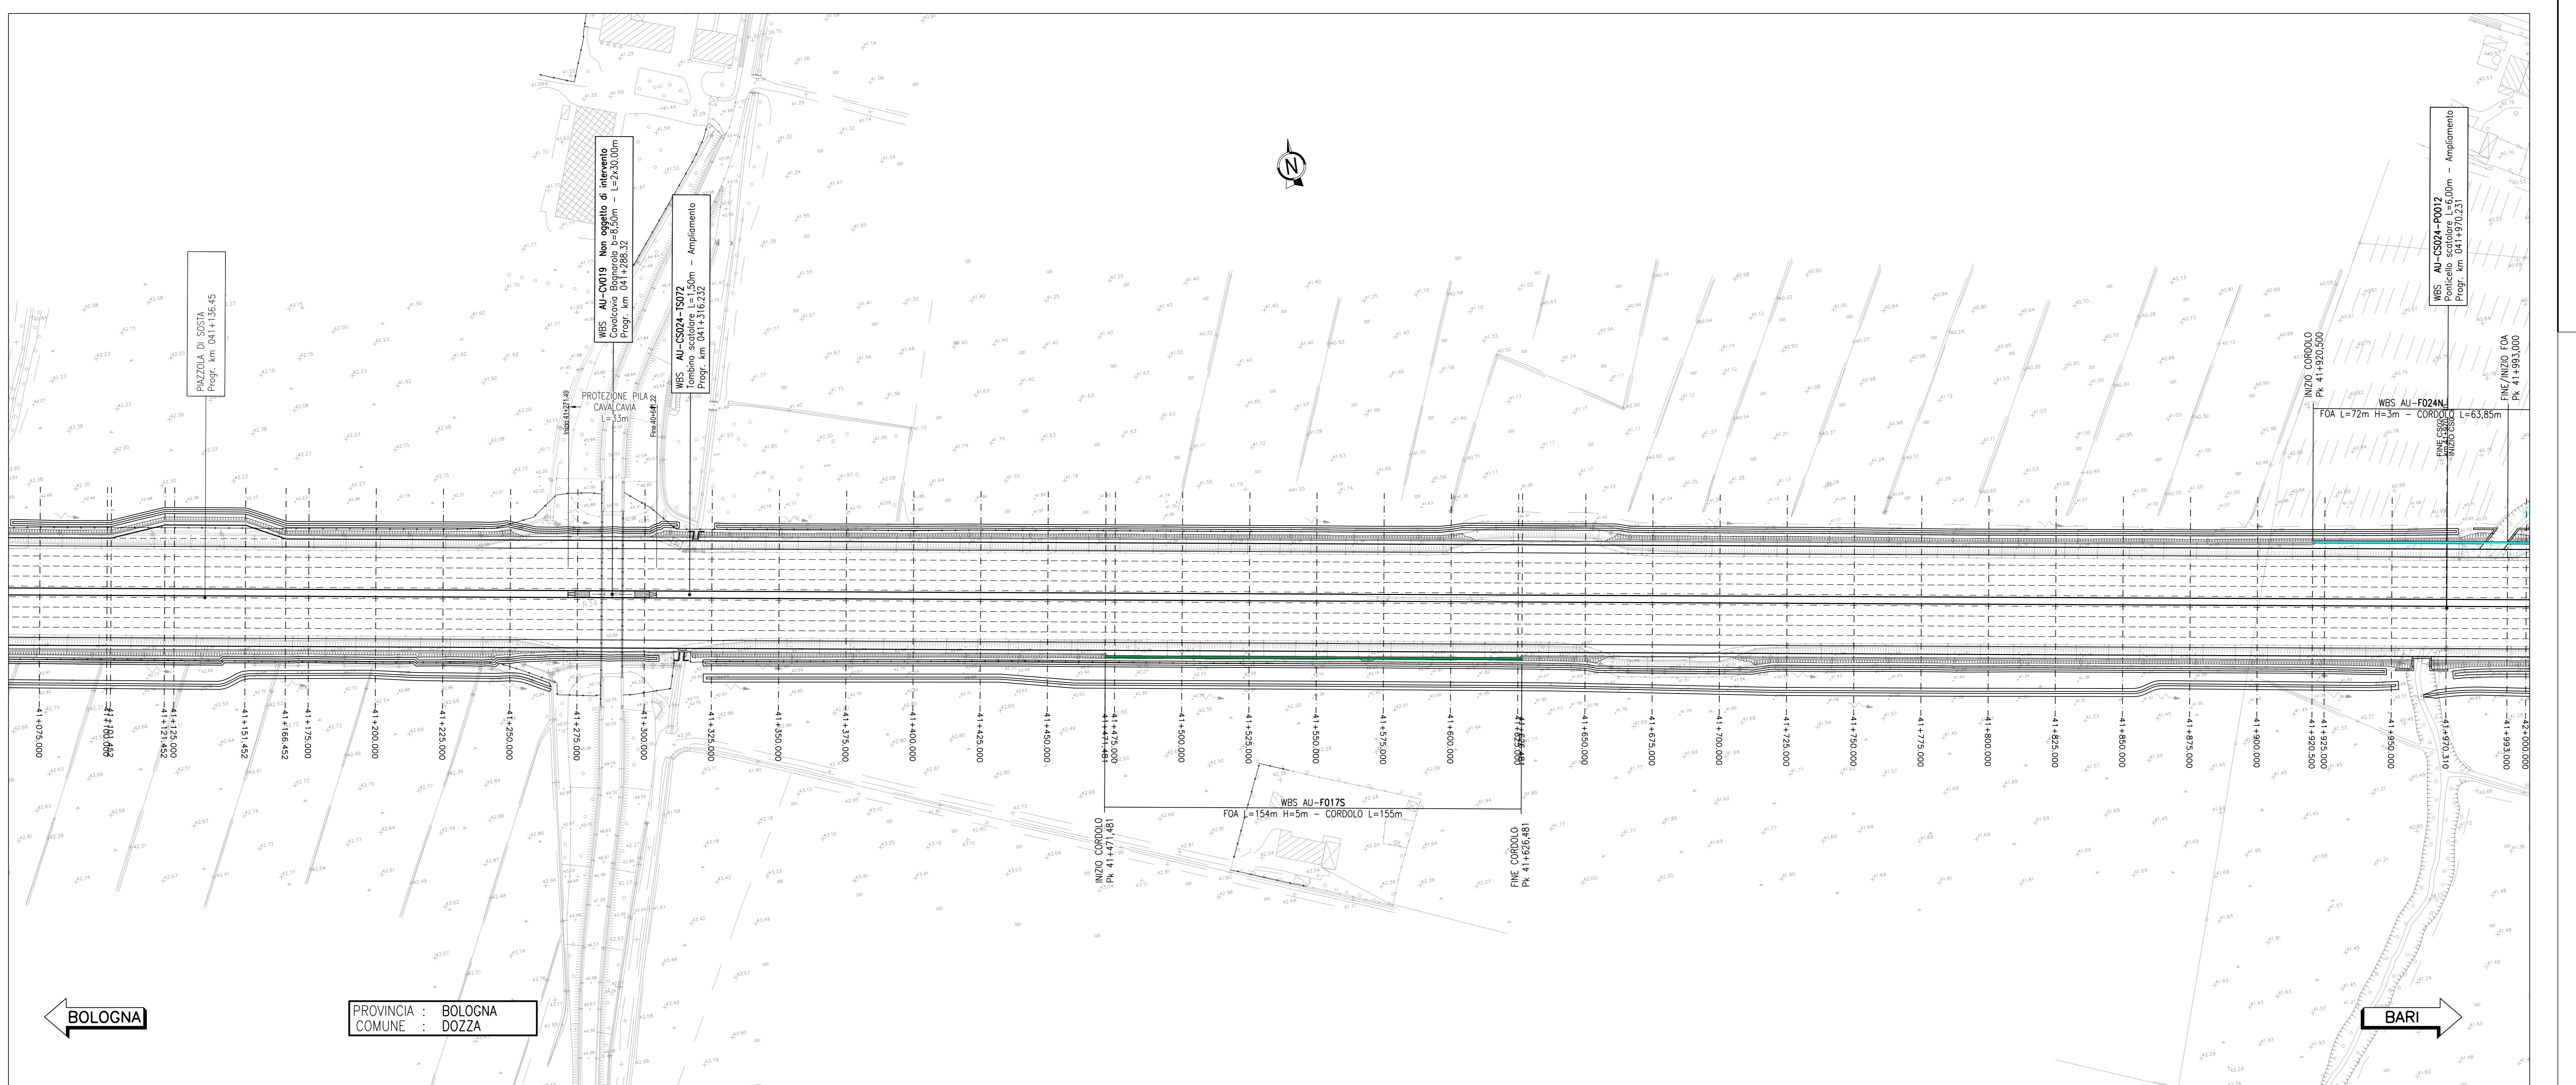

# **autostrade** // per l'italia

# **AUTOSTRADA (A14): BOLOGNA-BARI-TARANTO**

## **TRATTO: NUOVO SVINCOLO DI PONTE RIZZOLI - DIRAMAZIONE RAVENNA**

### **AMPLIAMENTO ALLA QUARTA CORSIA**

## PROGETTO ESECUTIVO

AUTOSTRADA A14

## Planimetria delle tipologie architettoniche

IL PROGETTISTA SPECIALISTICO		IL RESPONSABILE INTEGRAZIONE PRESTAZIONI SPECIALISTICHE		IL DIRETTORE TECNICO							
Arch. Enrico Francesconi Ord. AArch. Milano N. 16888	Responsabile Architettura e Paesaggio	Ing. Federica Ferrari Ord. Ingg. Milano N. A21082		Ing. Orlando Mazza Ord. Ingg. Pavia N. 1496							
				Progettazione Nuove Opere Autostradali							
CODICE IDENTIFICATIVO											
RIFERIMENTO PROGETTO		RIFERIMENTO DIRETTORIO			RIFERIMENTO ELABORATO						
Codice Commissa	Lotto, Sub-Prog. Cod. Appalto	Fase	Capitolo	Paragrafo	W B S	Parte d'opera	Tip.	Disciplina	Progressivo	Rev.	ORDINATORE <b>9</b>
111447	LL00	PE	AU	OPC	FO000	00000	D	AUA	2008	0	
											SCALA 1:1000
spea		PROJECT MANAGER:			SUPPORTO SPECIALISTICO:			REVISIONE			
								n.	data		
								0	NOVEMBRE 2017		

	VISTO DEL COMMITTENTE <b>autostrade//per l'italia</b> IL RESPONSABILE UNICO DEL PROCEDIMENTO	VISTO DEL CONCEDENTE  <b>Ministero delle Infrastrutture e dei Trasporti</b>
--	--	--