
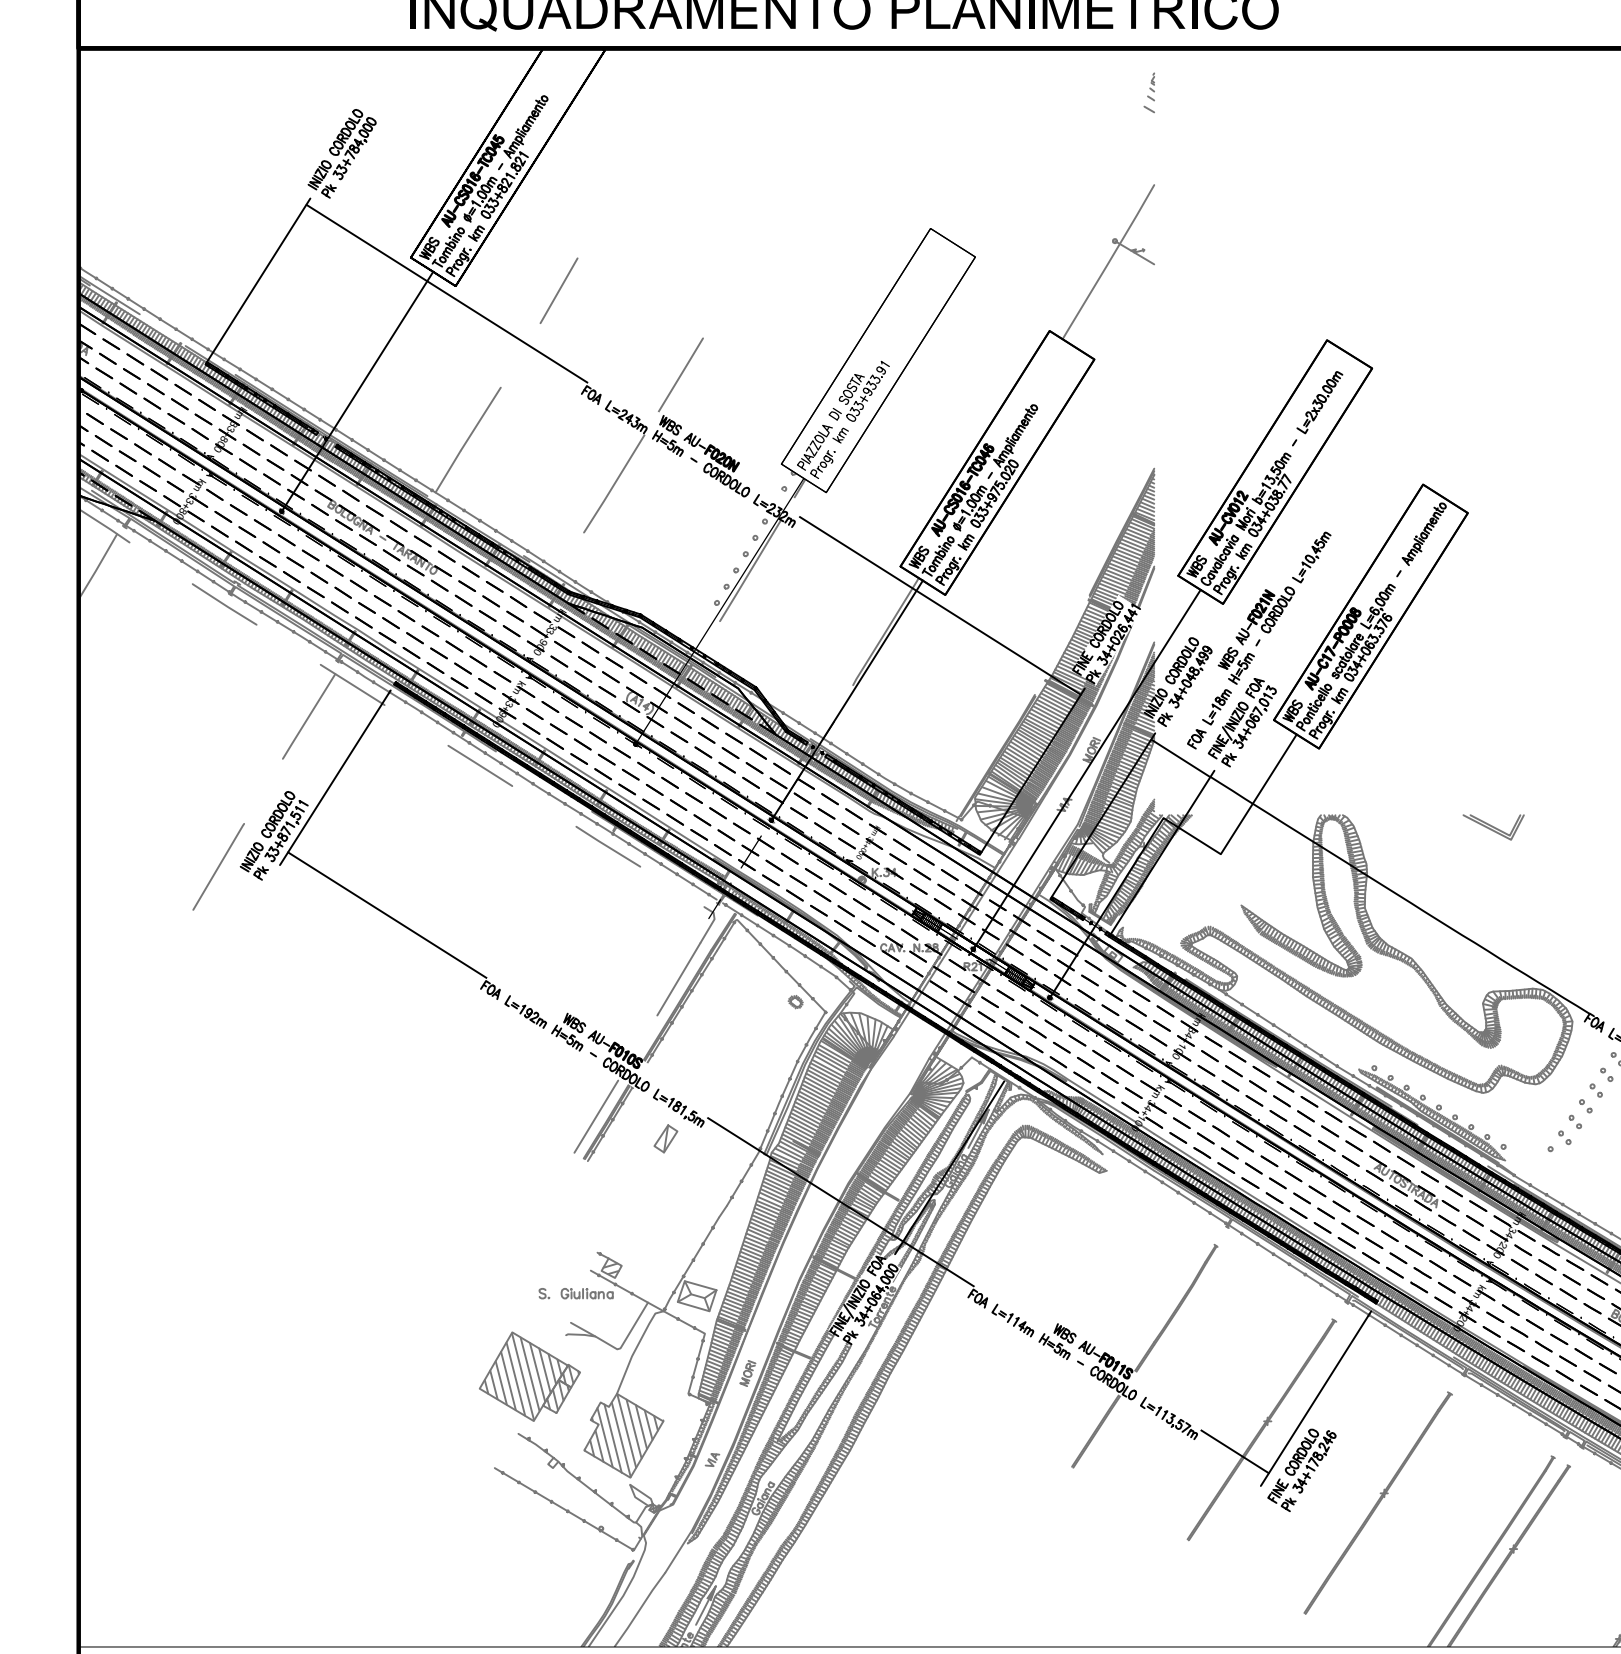
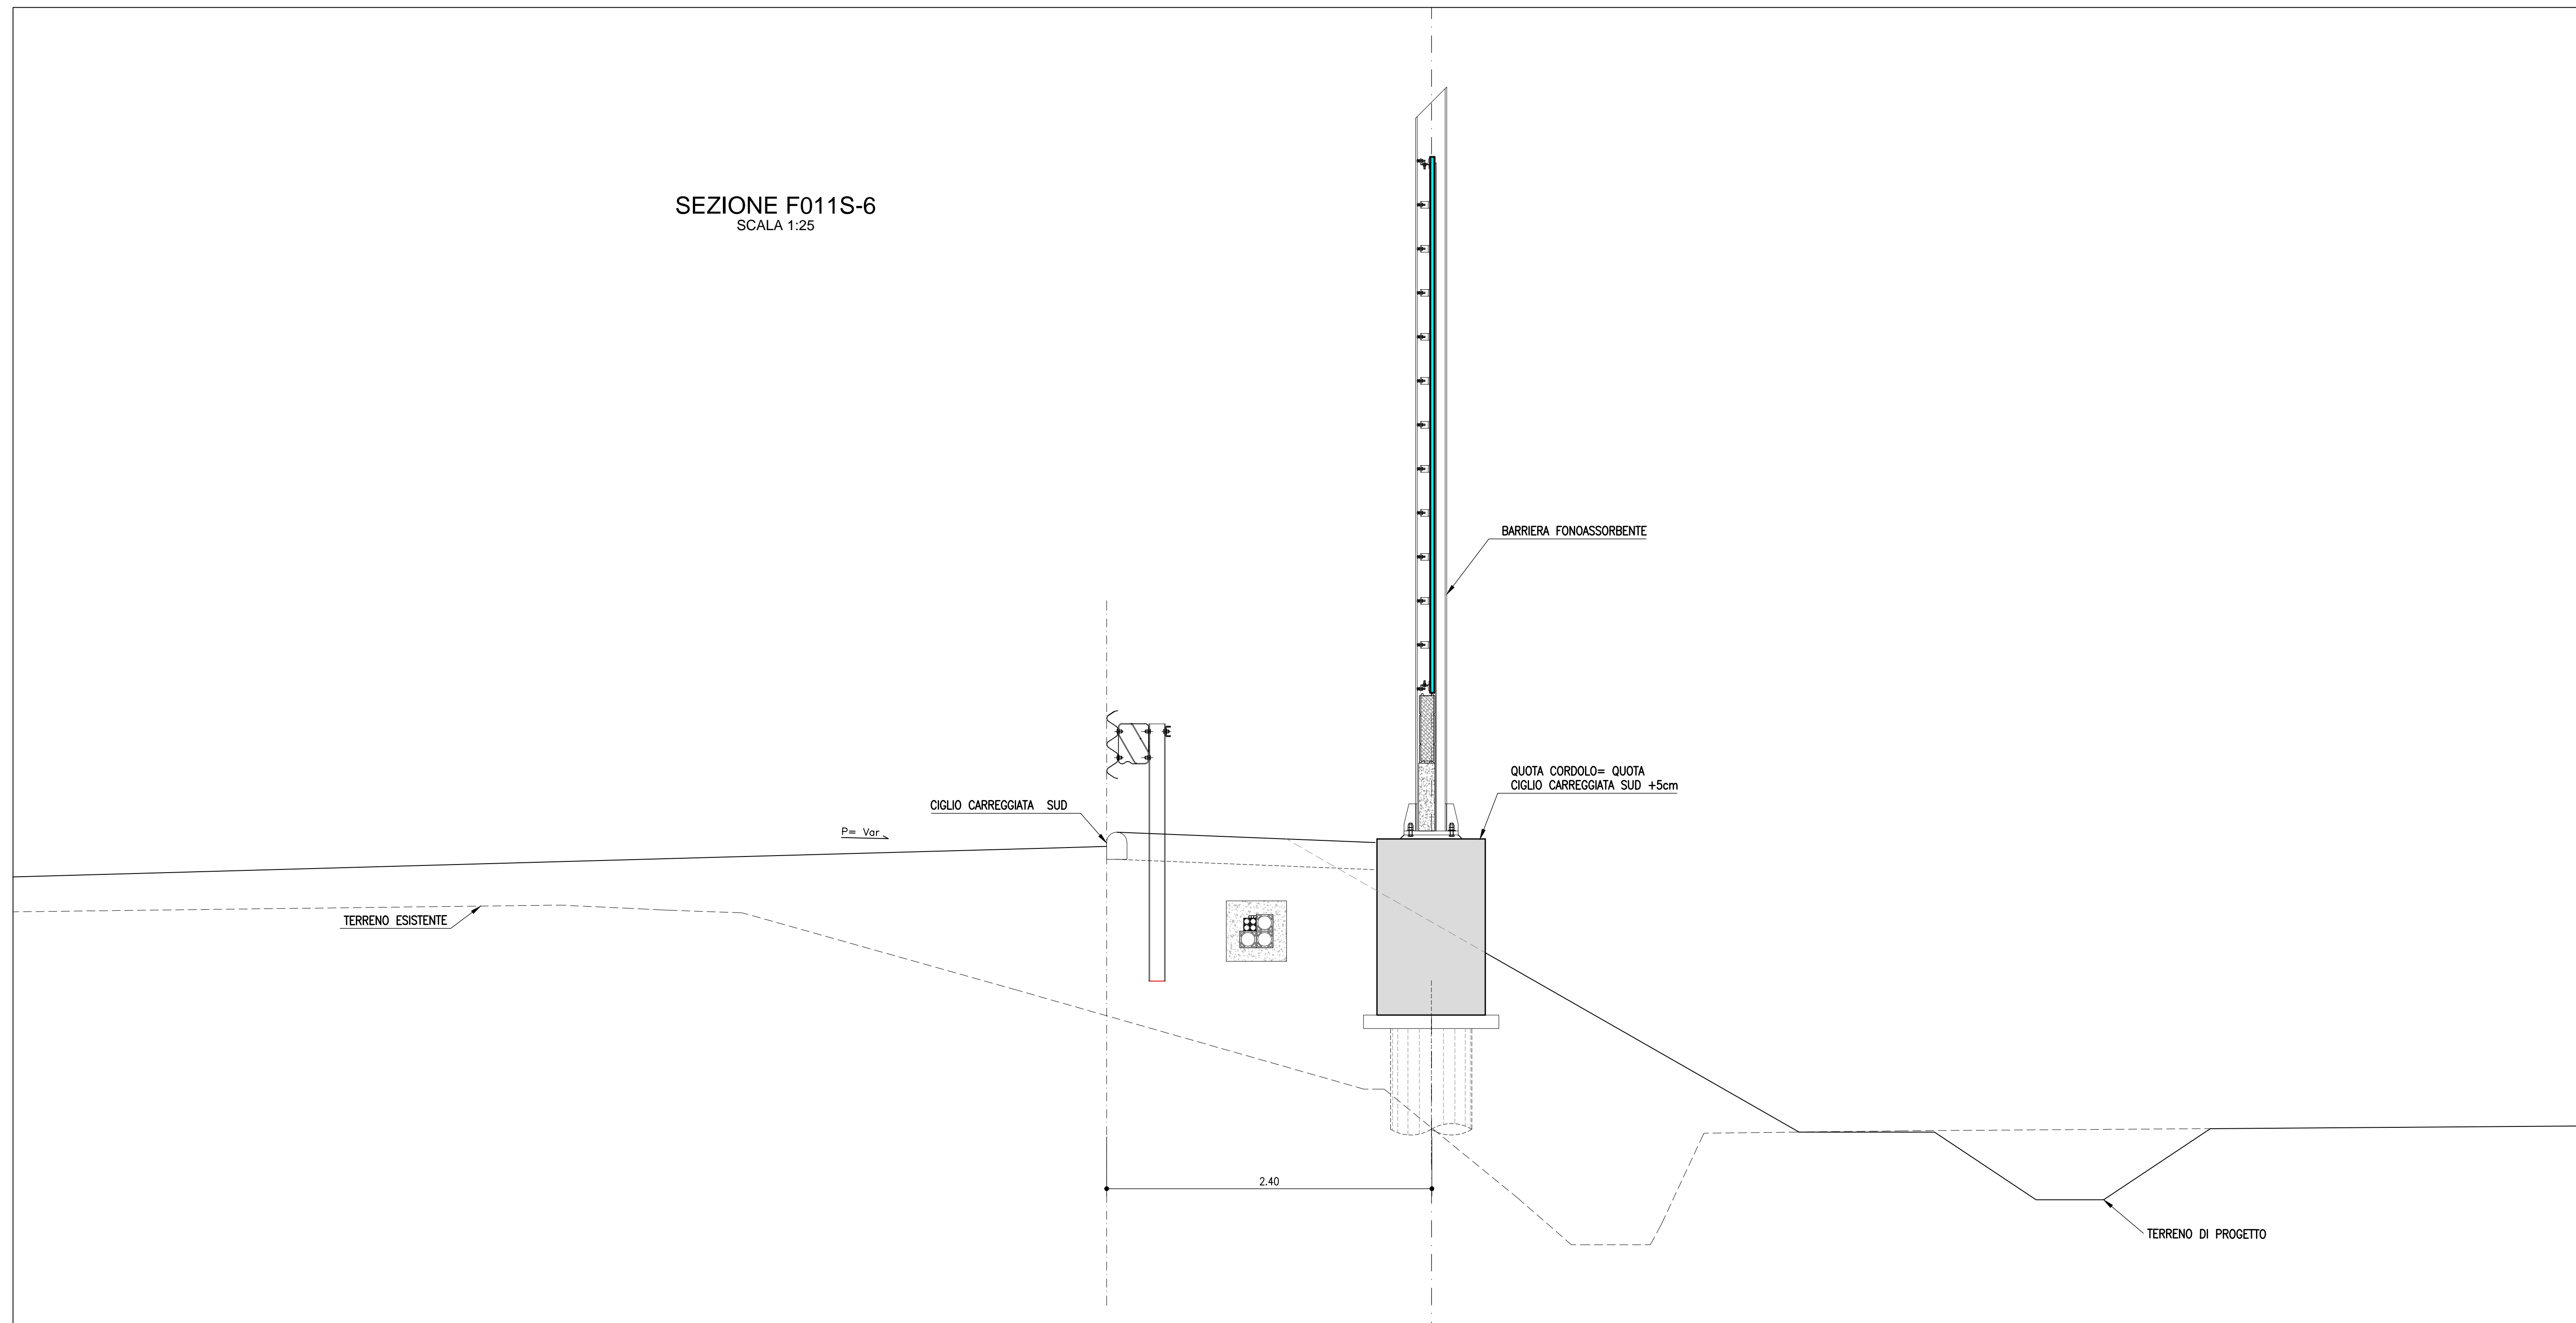


#### COORDINATE DI TRACCIAMENTO DEI MONTANTI

N. MONTANTI	EST	NORD
1	X=9910971.873	Y=3150763.642
2	X=9910974.409	Y=3150762.039
3	X=9910976.945	Y=3150760.437
4	X=9910980.327	Y=3150758.301
5	X=9910983.709	Y=3150756.165
6	X=9910987.091	Y=3150754.030
7	X=9910990.473	Y=3150751.894
8	X=9910993.856	Y=3150749.759
9	X=9910997.239	Y=3150747.625
10	X=9911000.628	Y=3150745.500
11	X=9911004.013	Y=3150743.368
12	X=9911007.400	Y=3150741.241
13	X=9911010.787	Y=3150739.113
14	X=9911014.175	Y=3150736.986
15	X=9911017.564	Y=3150734.862
16	X=9911020.954	Y=3150732.739
17	X=9911024.345	Y=3150730.617
18	X=9911027.737	Y=3150728.496
19	X=9911031.130	Y=3150726.379
20	X=9911034.524	Y=3150724.262
21	X=9911037.919	Y=3150722.146
22	X=9911041.316	Y=3150720.035
23	X=9911044.713	Y=3150717.923
24	X=9911048.112	Y=3150715.813
25	X=9911051.510	Y=3150713.704
26	X=9911054.914	Y=3150711.596
27	X=9911058.318	Y=3150711.079
28	X=9911058.318	Y=3150709.502
29	X=9911060.871	Y=3150707.927
30	X=9911063.426	Y=3150706.354
31	X=9911065.980	Y=3150704.781

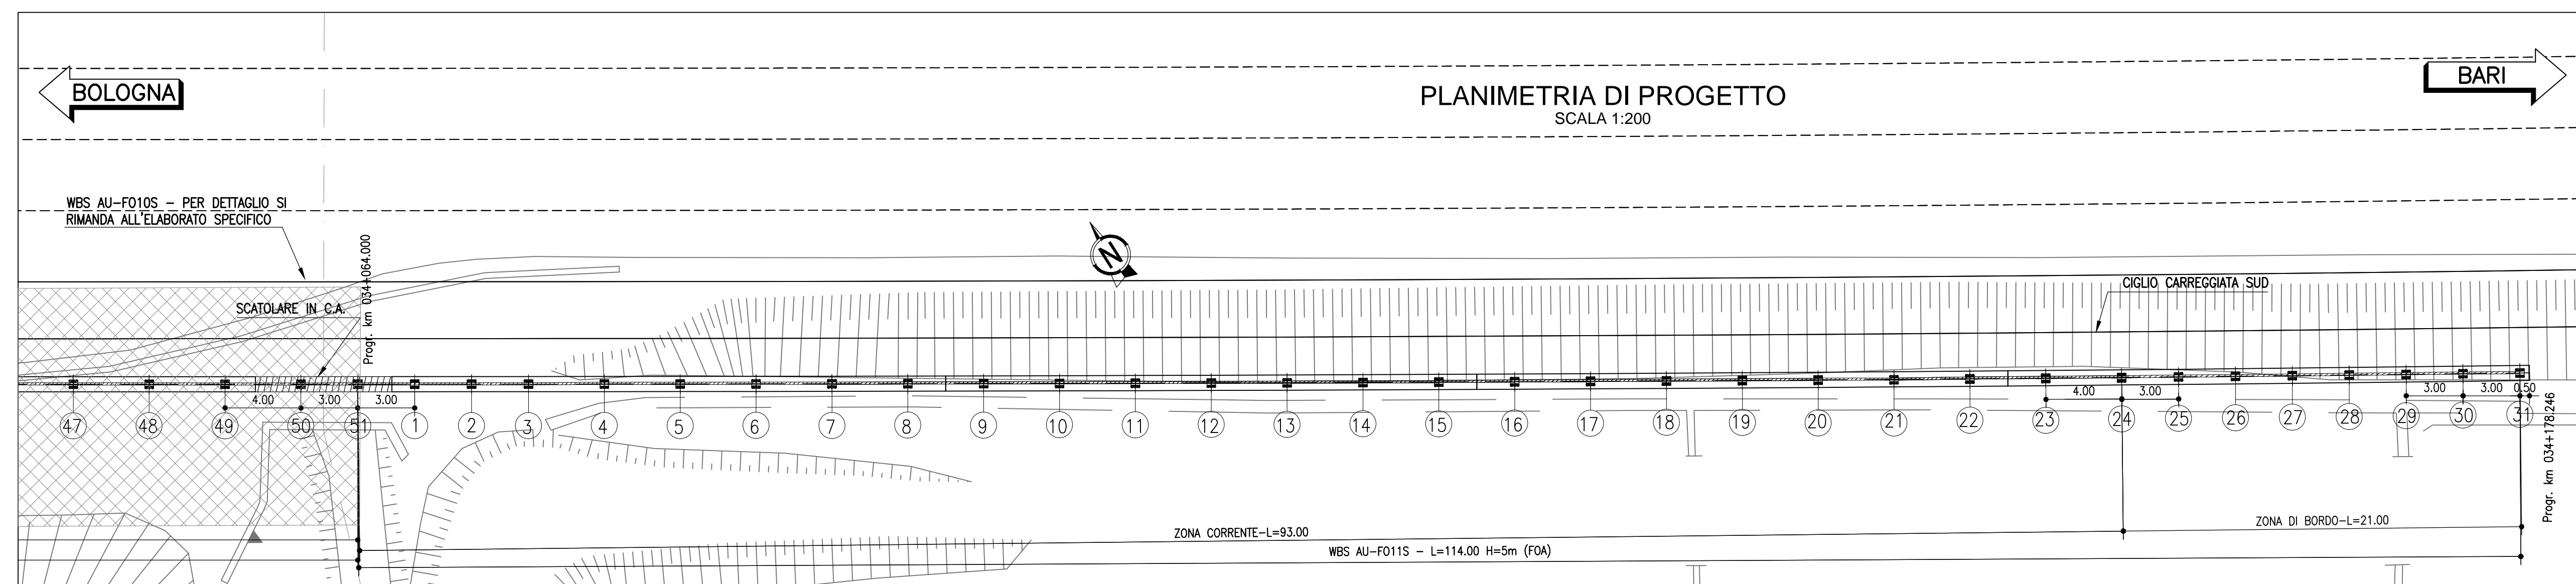

#### GEOMETRIZZAZIONE FOA

- Il massimo raggio di curvatura è pari a 5° di angolazione; per raggi di curvatura maggiori si riduca l'interspazio tra i montanti
- La pendenza massima del profilo è pari a 3%; per pendenze maggiori si effettuano orizzontamenti a pendenza 3% scalezzati

#### NOTE

Per la tipologia di montanti e pannelli si vedano gli elaborati specifici



**AUTOSTRADA (A14): BOLOGNA-BARI-TARANTO**  
 TRATTO: NUOVO SVINCOLO DI PONTE RIZZOLI - DIRAMAZIONE RAVENNA  
 AMPLIAMENTO ALLA QUARTA CORSIA

PROGETTO ESECUTIVO

**AUTOSTRADA A14**  
**OPERE COMPLEMENTARI**  
 Barriera antifonica FOA F011S  
 FOA - Planimetria, profilo e tracciamento

IL PROGETTISTA SPECIALISTICO Arch. Enrico Franceschi Ord. Arch. Milano N. 16888 Responsabile Architetto e Paisaggio		IL RESPONSABILE INTEGRAZIONE PRESTAZIONI SPECIALISTICHE Ing. Federica Ferrari Ord. Ingg. Milano N. A21082		IL DIRETTORE TECNICO Ing. Orlando Mazzoli Ord. Ingg. Pavia N. 1496 Progettazione Nuova Opera Autostradale	
APPROVATO PROGETTO Codice Contratto: 111447		CODICE IDENTIFICATIVO APPALTO/DIRIGENTE 111447 LL00 PE AU OPC F011S BAR00 D AUA 0075 0		ORDINATORE 1 SCALA varie	
PROJECT MANAGER Ing. Federica Ferrari Ord. Ingg. Milano N. A21082		SUPPORTO SPECIALISTICO VERIFICATO		REVISIONE N. 1 DATA 11 NOVEMBRE 2017	
REDATTO		VERIFICATO			

VISTO DEL COMMITTENTE  
**autostrade per l'italia**  
 IL RESPONSABILE UNICO DEL PROCEDIMENTO  
 Ing. Antonio Procopio

VISTO DEL CONCESSIONE  
 Ministero delle Infrastrutture e dei Trasporti  
 Direzione Regionale Infrastrutture e Trasporti  
 Ing. Roberto...