
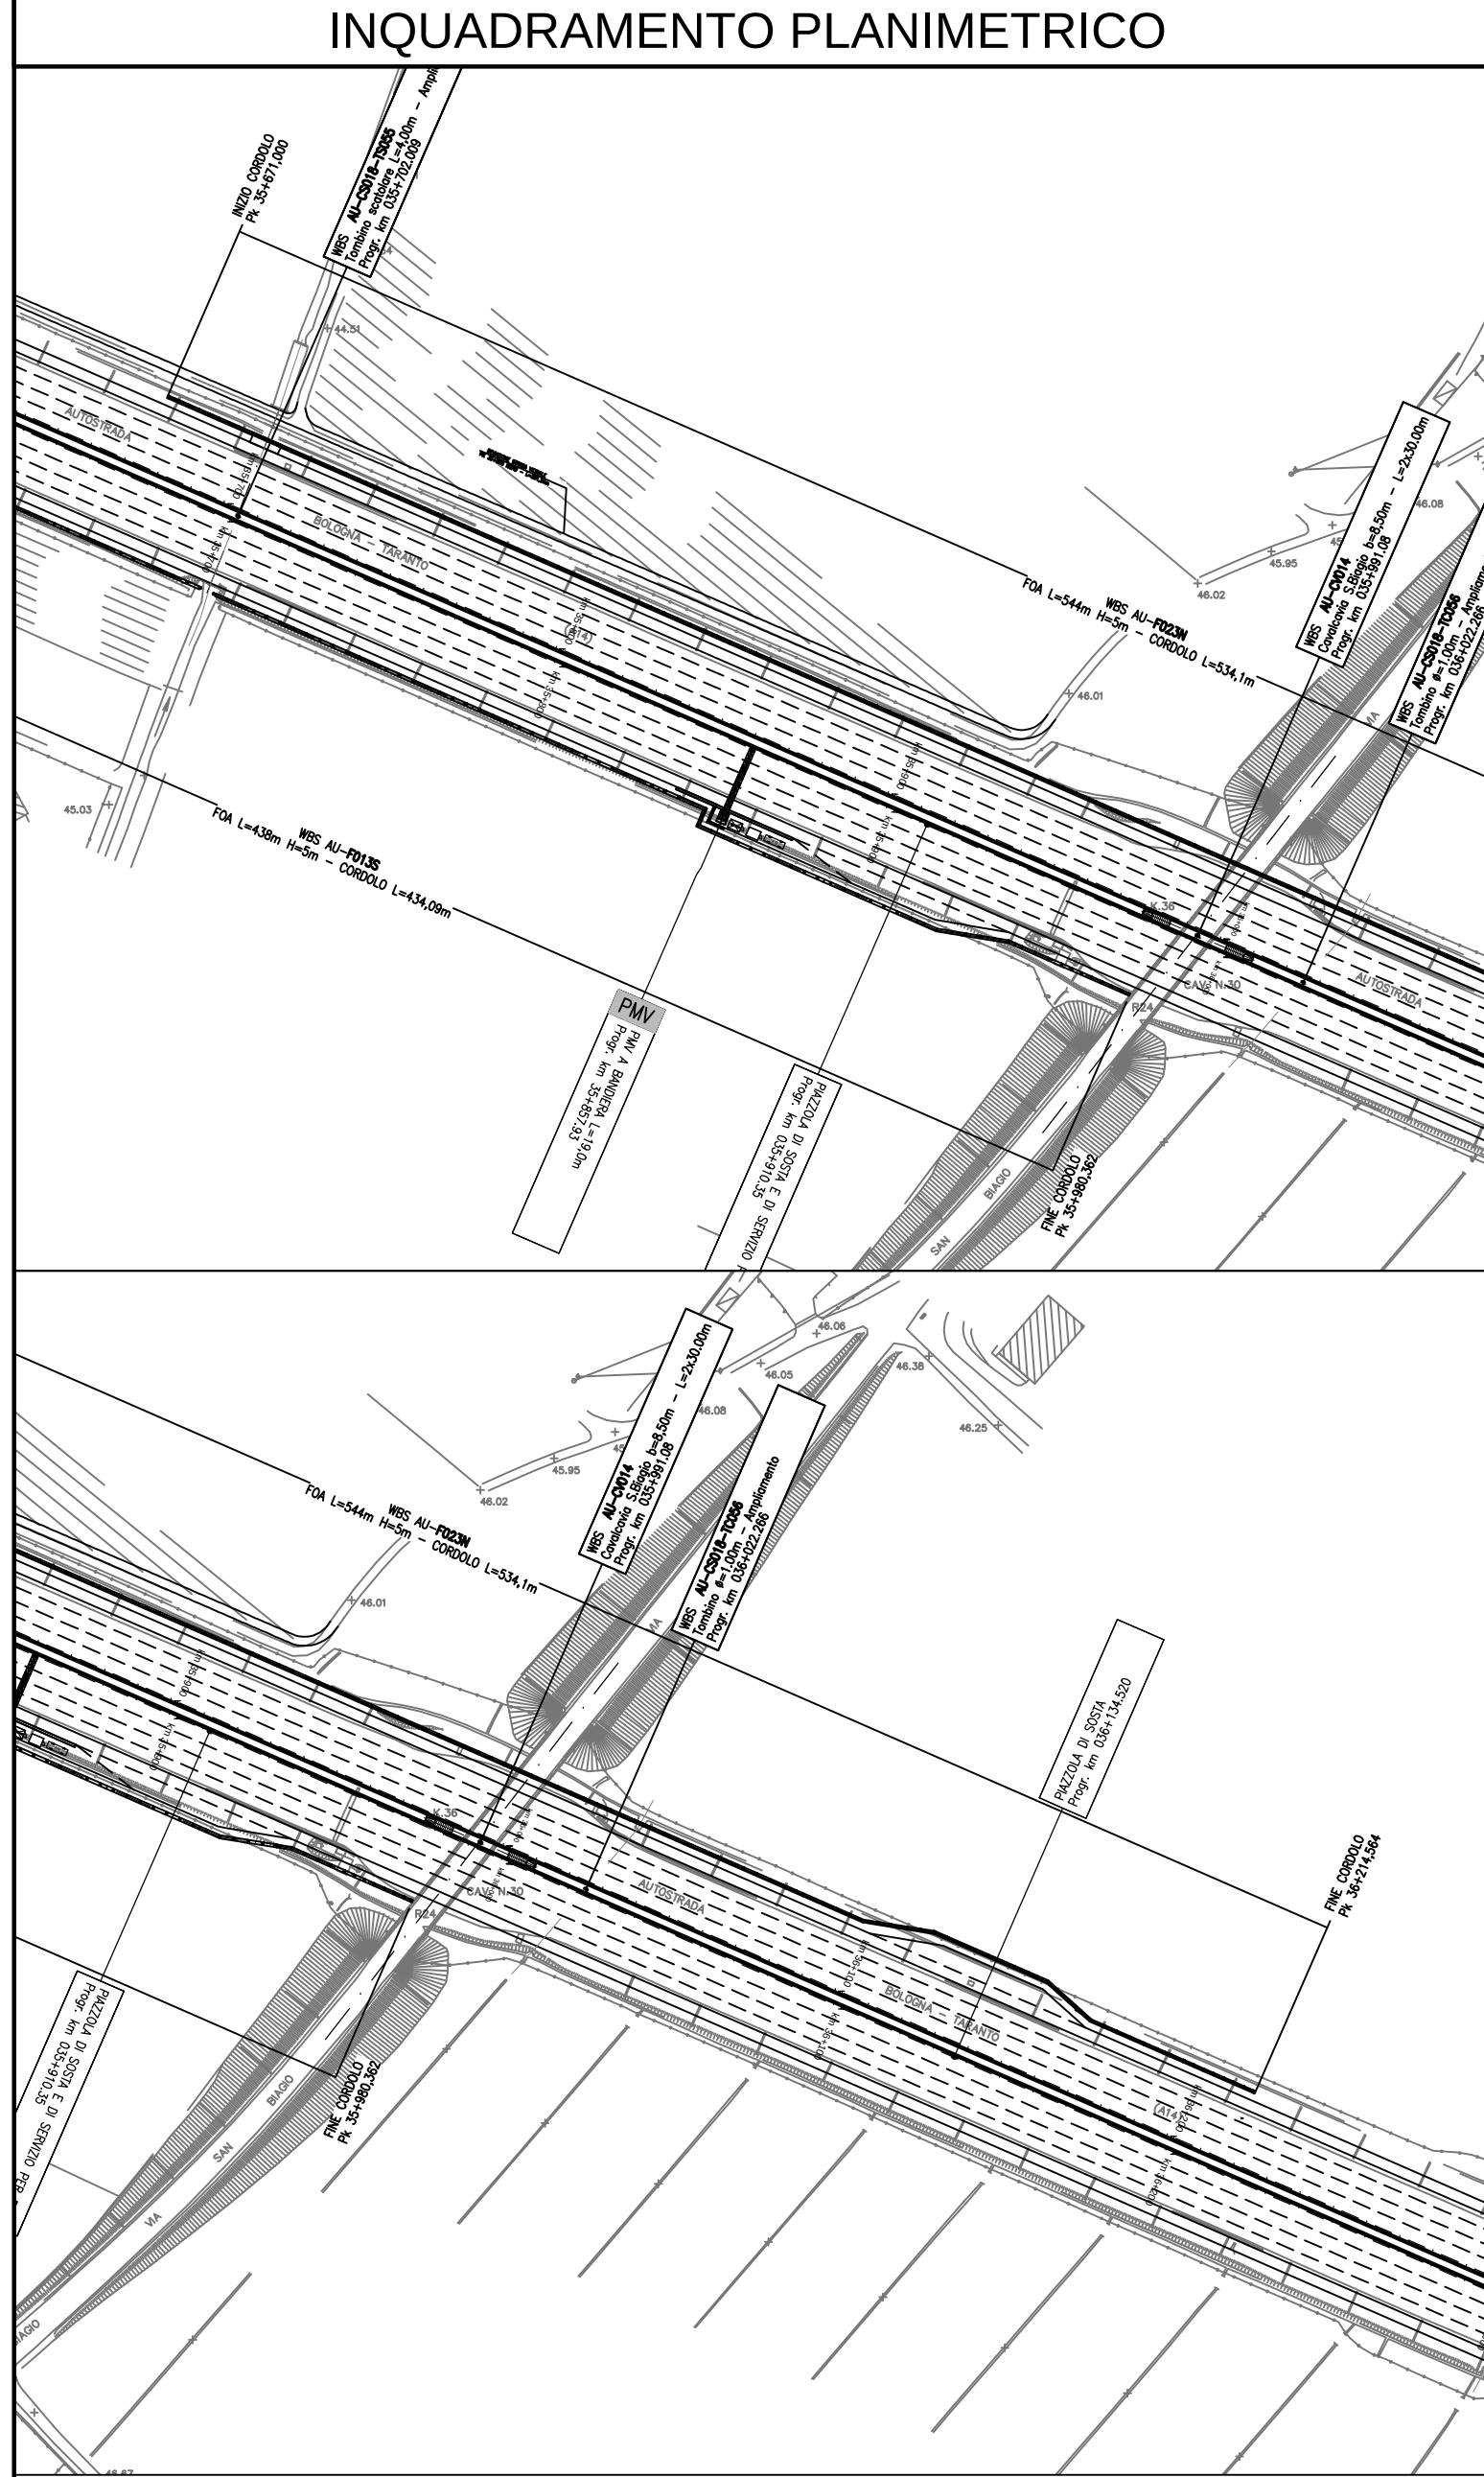
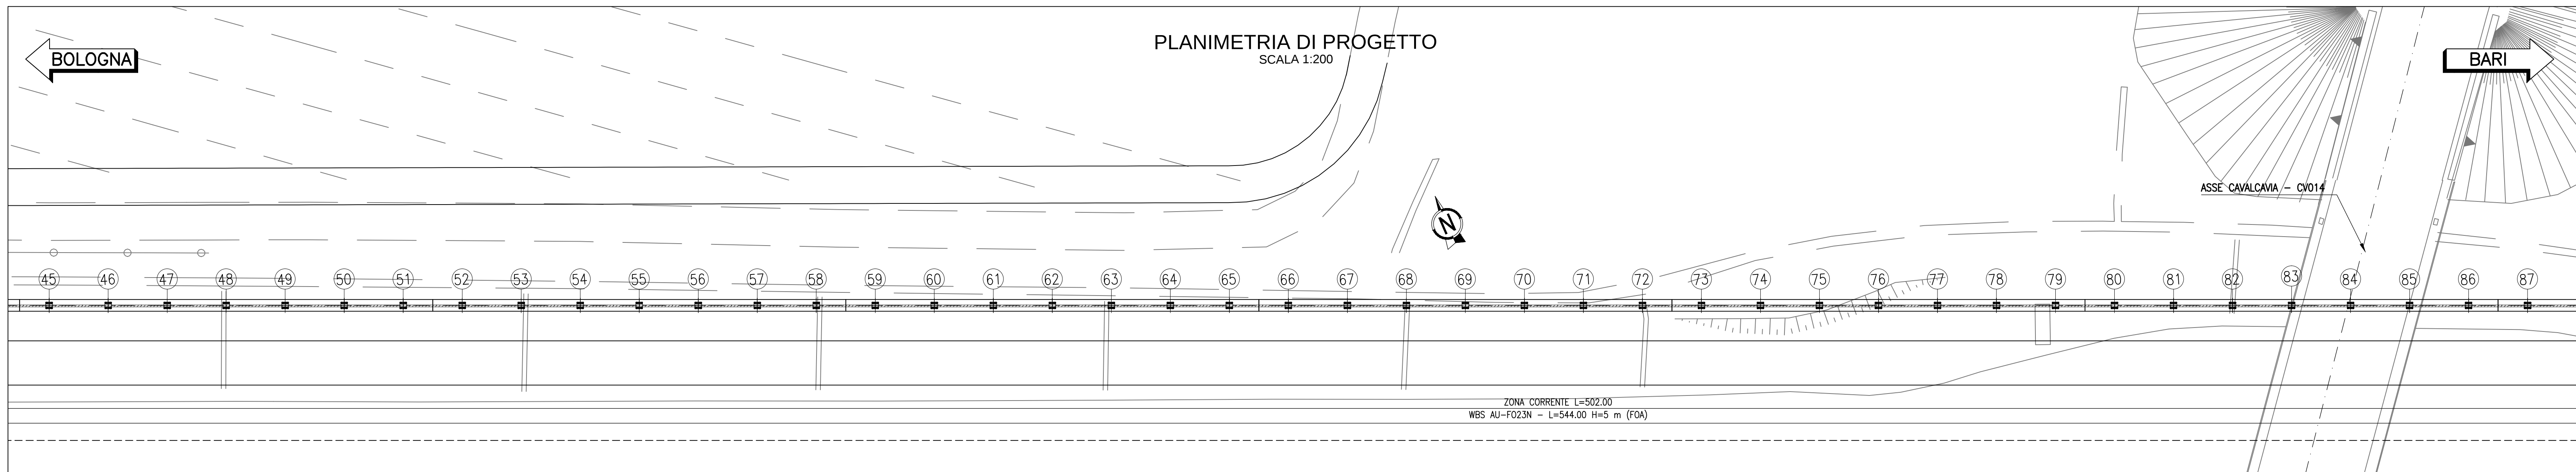
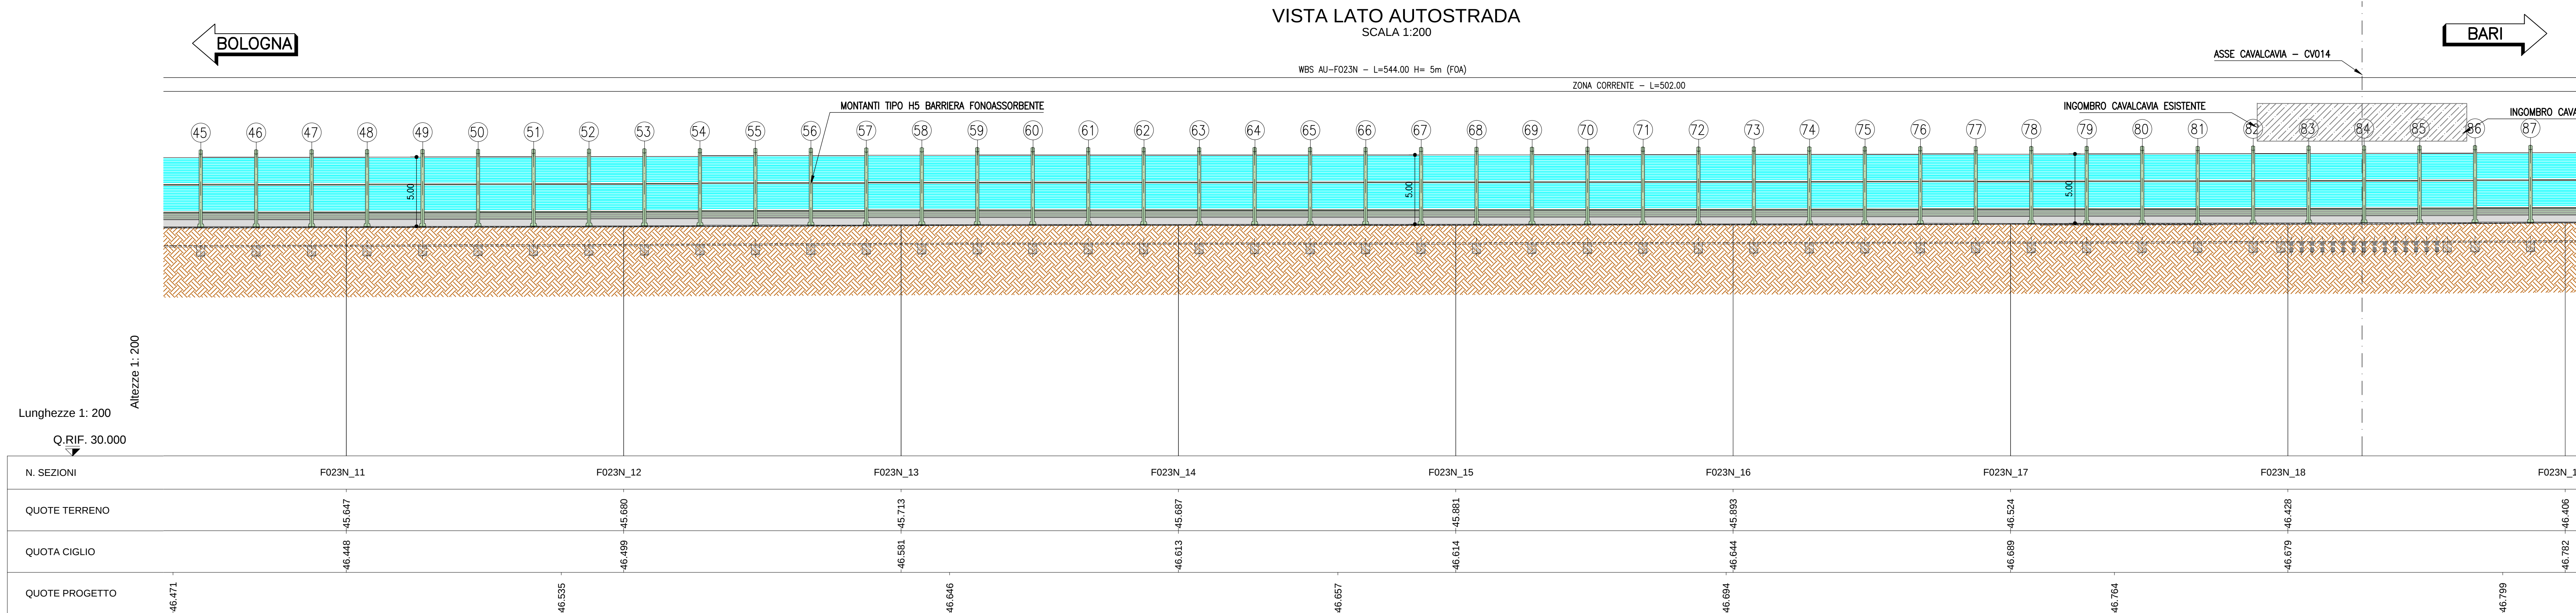
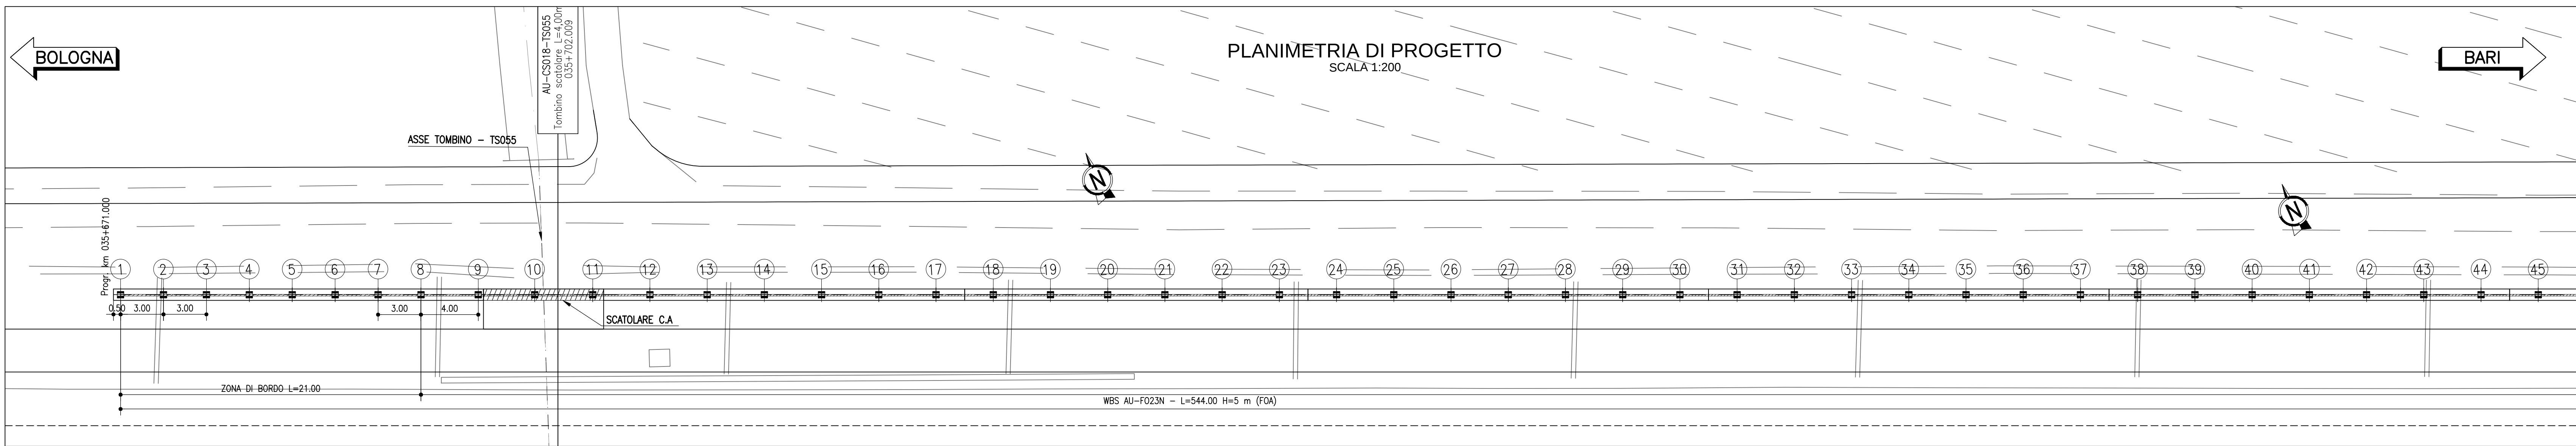


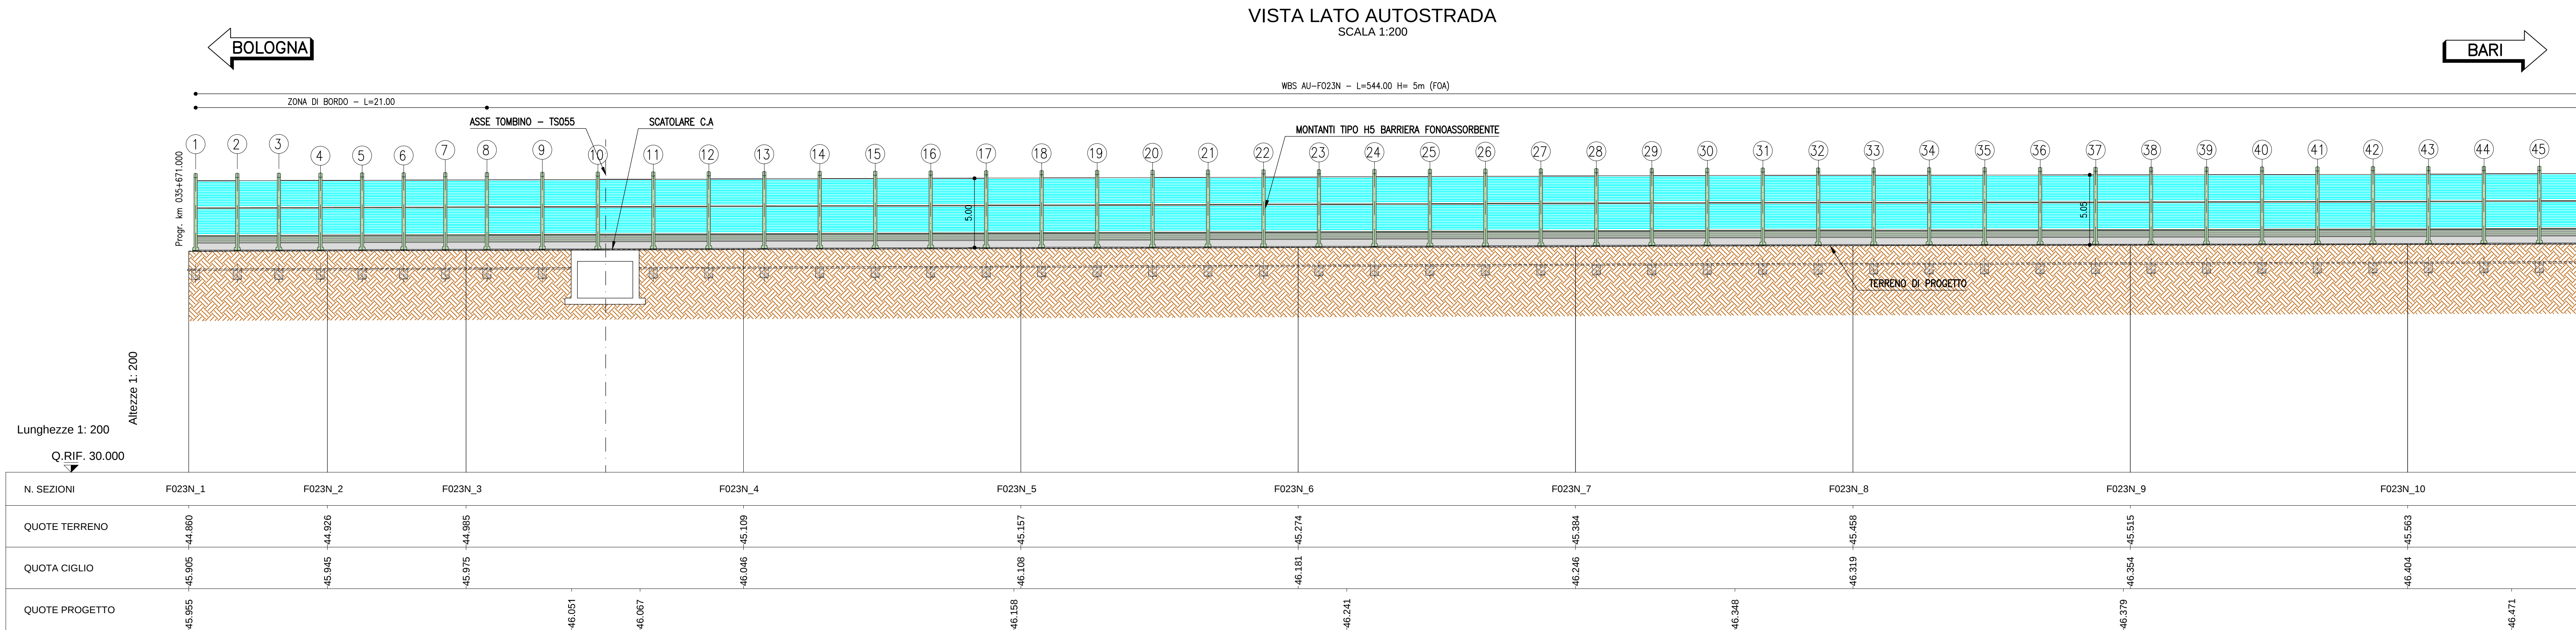

GEOMETRIZZAZIONE FOA

- Il massimo raggio di curvatura è pari a 5° di angolazione; per raggi di curvatura maggiori si riduca l'interasse tra i montanti, ad eccezione per le piazzole di sosta, per cui si consente un raggio di curvatura massimo di 10°
- La pendenza massima del profilo è pari a 3%; per pendenze maggiori si effettuano orizzontamenti a pendenza 3% scalettati

NOTE

Per la tipologia di montanti e pannelli si vedano gli elaborati specifici

autostrade per l'italia

AUTOSTRADA (A14): BOLOGNA-BARI-TARANTO

TRATTO: NUOVO SVINCOLO DI PONTE RIZZOLI - DIRAMAZIONE RAVENNA

AMPLIAMENTO ALLA QUARTA CORSA

PROGETTO ESECUTIVO

AUTOSTRADA A14

OPERE COMPLEMENTARI

Barriera antirumore FOA F023N

FOA - Planimetria, profilo e tracciamento

IL PROGETTISTA SPECIALISTICO		IL RESPONSABILE INTEGRAZIONE PRESTAZIONI SPECIALISTICHE		IL DIRETTORE TECNICO	
Arch. Enrico Francorossi Ord. Arch. Milano N. 16988 Responsabile Architetture e Paesaggio		Ing. Federico Ferrari Ord. Ingg. Milano N. A21082		Ing. Oreste Marini Ord. Ingg. Pavia N. 14895 Proprietario Nucleo Opera Autostrada	
RIFERIMENTO PROGETTO Codice Cliente: 111447 Fase: LL00 Capitolo: PE Paragrafo: AU OPC F023N BAR00 D AUA 0100 0		CODICE IDENTIFICATIVO RIFERIMENTO DIRETTORE WBS AU-F023N L=544.00 H=5m FOA		RIFERIMENTO ELABORATO N. 1 SCALA varie	
PROJECT MANAGER Ing. Federico Ferrari Ord. Ingg. Milano N. A21082		SUPPORTO SPECIALISTICO Ing. Federico Ferrari Ord. Ingg. Milano N. A21082		REVISIONE N. 1 data 11 NOVEMBRE 2022	
PRODOTTO		VERIFICATO			

VISTO DEL COMMITTENTE	VISTO DEL CONCESSIONARIO
Ing. Antonio Prodi R. RESPONSABILE E DIRETTORE DEL PROCEDIMENTO	Ministero delle Infrastrutture e dei Trasporti R. RESPONSABILE E DIRETTORE DEL PROCEDIMENTO

IL PRESENTE DOCUMENTO IDENTIFICA ESSE COME PRODOTTO E TRACCIATO IN TUTTO IL SUO CONTENUTO LAVORO ESENTATO DALLA RESPONSABILITÀ DELL'ATTIVITÀ PROFESSIONALE. 