



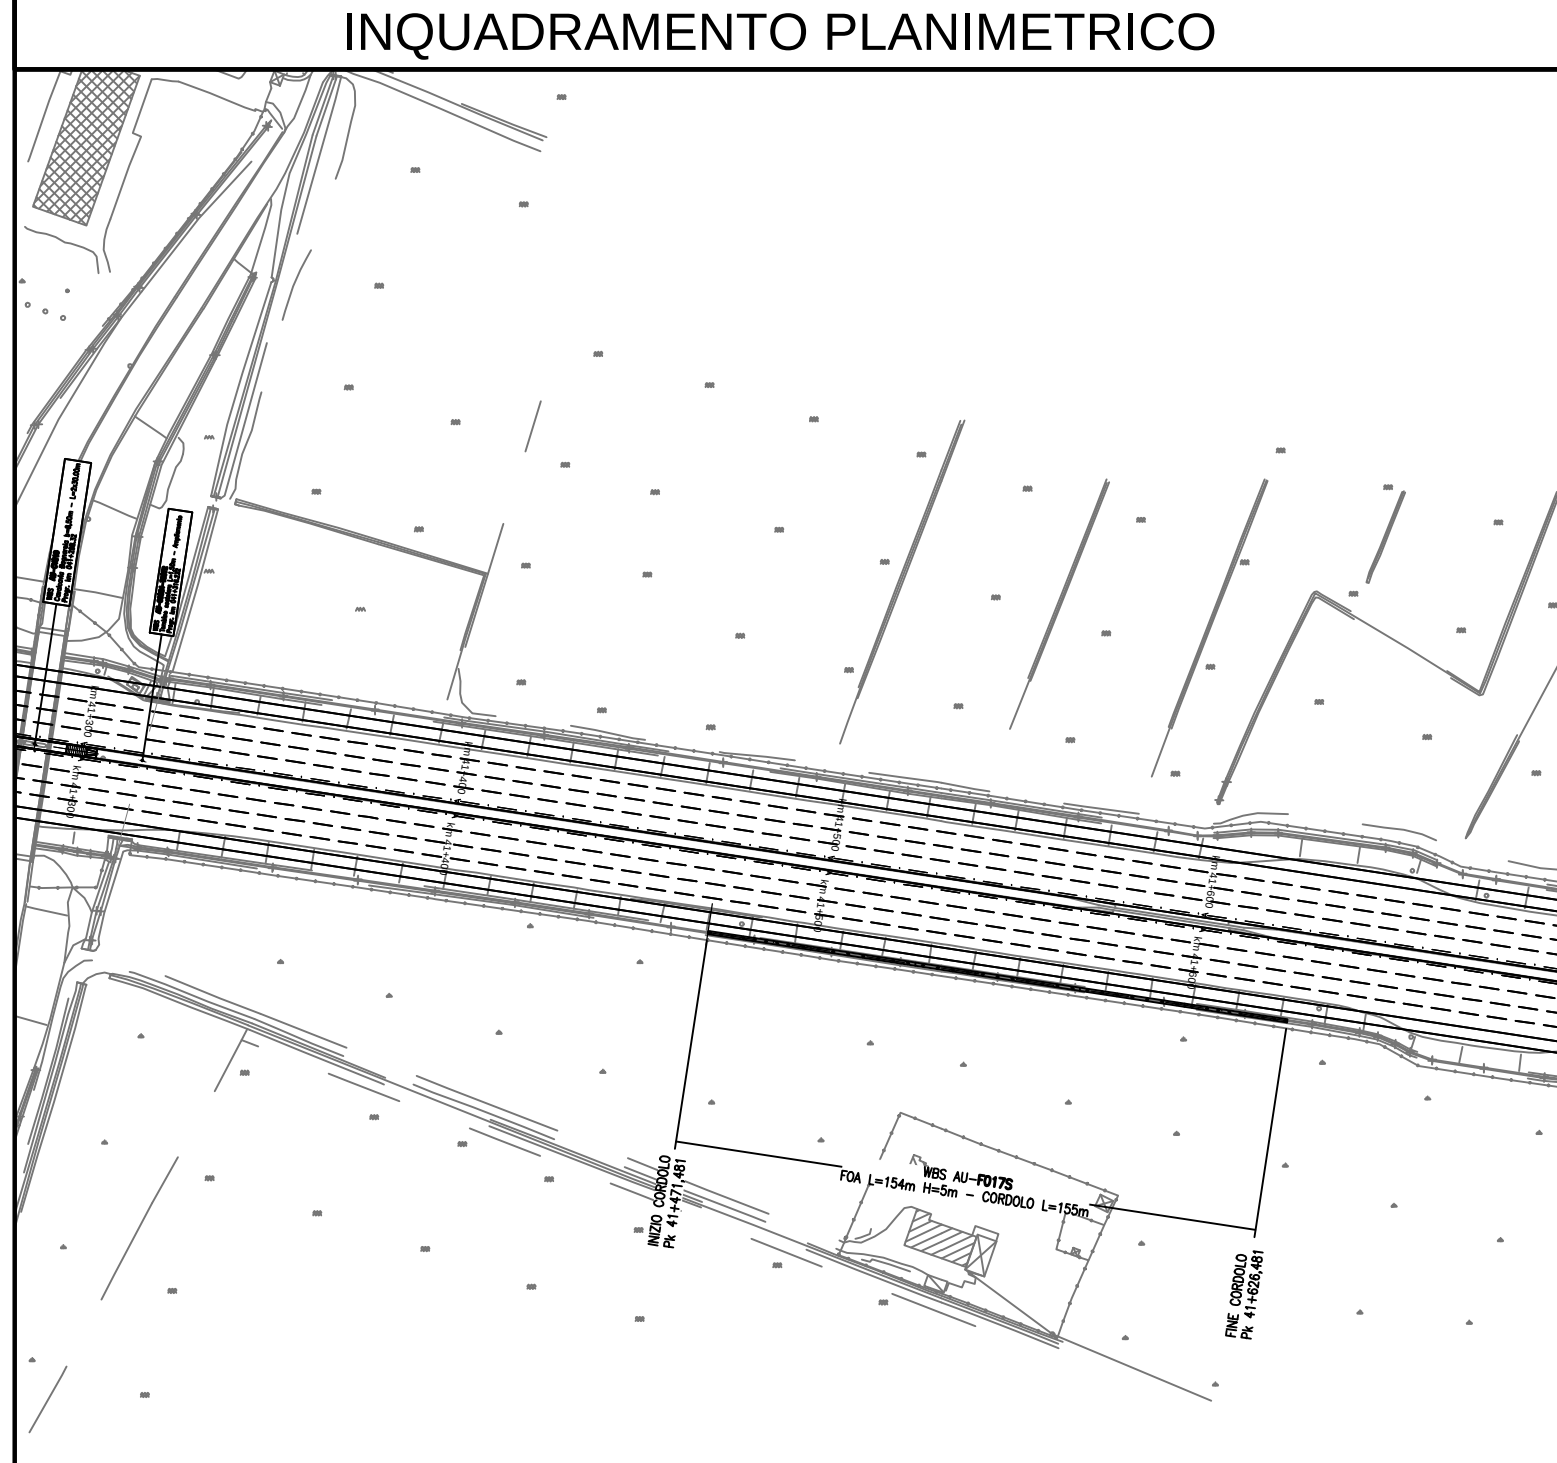

- Il massimo raggio di curvatura è pari a 5° di angolazione; per raggi di curvatura maggiori si riduce l'interasse tra i montanti
- La pendenza massima del profilo è pari a 3%; per pendenze maggiori si effettuano orizzontamenti a pendenza 3% scalettati

- La tipologia di FOA rappresentata in questo elaborato grafico è indicativa
- Per l'esatta tipologia e le caratteristiche delle barriere FOA si vedano gli elaborati specifici
- Si rimanda agli appositi elaborati grafici per quanto riguarda le sistemazioni idrauliche provvisorie e definitive

Area di scavo = 10.7 m²

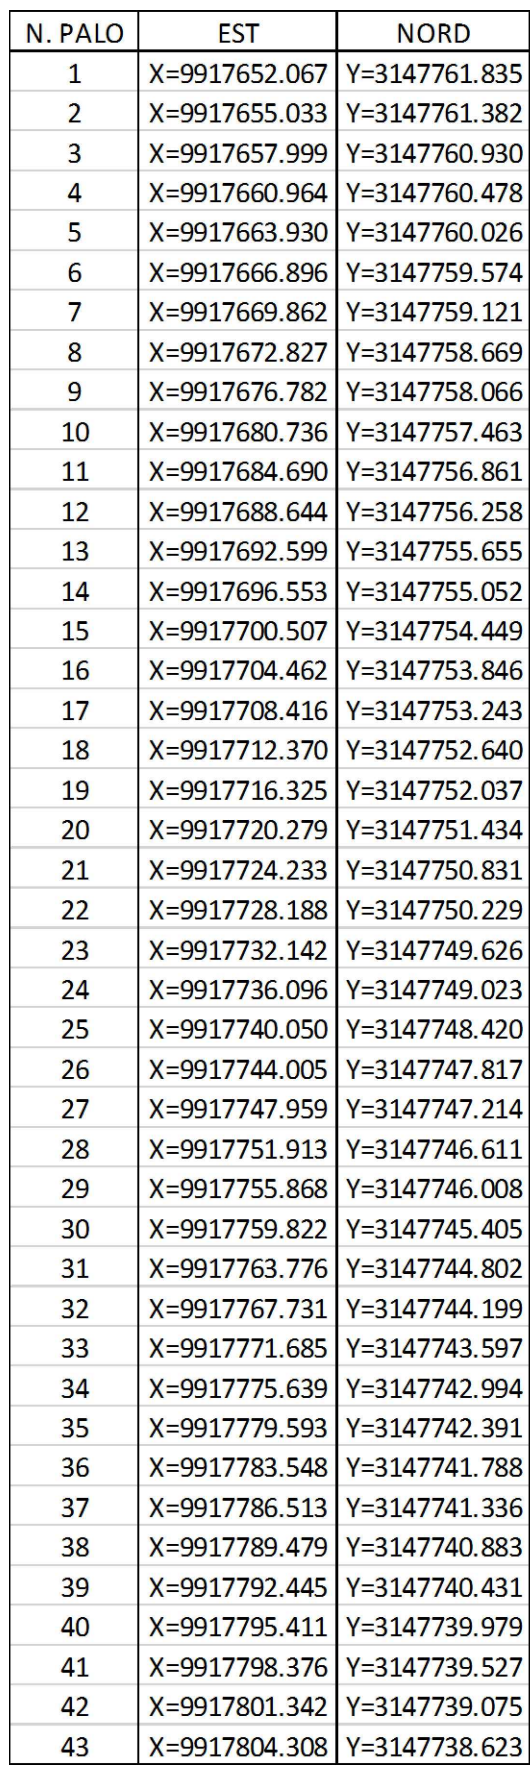