PROFILO F025N
SEZIONE F025N_6
PROGRESSIVA 80.00

CARPENTERIA
SCALA 1:200
SEZIONE FO25N-6

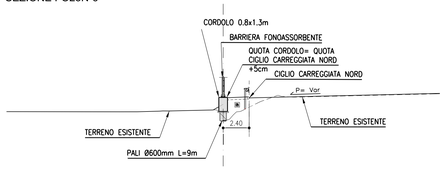

28 200 200

PROGRESSIVE TERRENO	0.000 - 8.042 - 7.950 - 6.844 - 5.295 - 5.085 - 4.915 - 4.462 - 0.534 - 0.500 - 0.248 - 0.500 - 0.500 - 0.534 - 1.247 - 1.297 - 1.841 - 1.629 - 3.429 - 5.047 - 5.243 - 6.243 - 19.130 - 20.000
PARZIALI TERRENO	10,438 - 1,612 - 2,086 - 0,110 - 0,295 - 0,248 - 0,252 - 0,034 - 0,713 - 0,050 - 0,547 - 1,600 - 0,200 - 0,894 - 0,200 - 12,827 - 0,870
QUOTE TERRENO	40.949 - 40.932 - 40.934 - 40.884 - 41.015 - 41.275 - 41.410 - 41.110 - 40.974 - 40.945 - 40.945 - 40.945 - 40.945 - 40.945 - 40.997 - 41.071 - 42.464 - 42.500 - 42.500 - 42.500 - 42.596
PROGRESSIVE PROGETTO	2.400 - 4.046 - 5.400 - 7.381 - 9.011 - 15.258 - 20.000
PARZIALI PROGETTO	1,646 - 1,354 - 1,981 - 1,630 - 6,247 - 4,742
QUOTE PROGETTO	42.216 - 42.257 - 42.291 - 42.340 - 42.381 - 42.526 - 42.630

PROFILO F025N
SEZIONE F025N_12
PROGRESSIVA 200.00

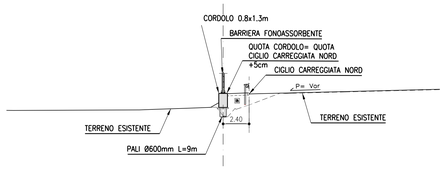

28 200 200

PROGRESSIVE TERRENO	0.000 - 0.000 - 7.666 - 6.450 - 3.138 - 2.504 - 0.034 - 0.213 - 0.410 - 0.671 - 1.072 - 2.414 - 5.291 - 5.787 - 6.243 - 11.196 - 20.000
PARZIALI TERRENO	0,627 - 0,461 - 11,477 - 1,416 - 3,312 - 0,366 - 2,470 - 0,201 - 0,661 - 1,342 - 2,877 - 0,546 - 0,456 - 4,850 - 8,804
QUOTE TERRENO	41.055 - 41.014 - 41.097 - 41.146 - 41.258 - 41.330 - 41.410 - 41.390 - 41.299 - 41.159 - 42.064 - 42.610 - 42.651 - 42.751 - 42.966
PROGRESSIVE PROGETTO	2.400 - 4.046 - 5.400 - 7.380 - 8.988 - 15.248 - 20.000
PARZIALI PROGETTO	1,646 - 1,354 - 1,968 - 1,620 - 6,260 - 4,752
QUOTE PROGETTO	42.573 - 42.614 - 42.649 - 42.697 - 42.737 - 42.850 - 43.000

PROFILO F025N
SEZIONE F025N_17
PROGRESSIVA 300.00

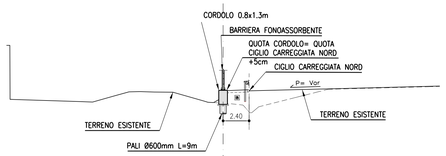

30 200 200

PROGRESSIVE TERRENO	0.000 - 0.313 - 0.313 - 0.613 - 0.622 - 0.631 - 0.640 - 1.329 - 2.640 - 4.969 - 6.969 - 8.391 - 9.429 - 11.241 - 11.441 - 11.521 - 11.721 - 12.921 - 13.121 - 13.221 - 15.696 - 20.000
PARZIALI TERRENO	0,313 - 0,300 - 0,009 - 6,440 - 1,178 - 2,055 - 1,337 - 1,324 - 1,248 - 1,311 - 1,715 - 2,895 - 0,200 - 1,522 - 1,719 - 0,241 - 0,187 - 0,200 - 0,218 - 0,449 - 0,449 - 0,218 - 0,449 - 0,449 - 0,218 - 0,449 - 0,449