


GEOMETRIZZAZIONE FOA

- Il massimo raggio di curvatura è pari a 5° di angolazione; per raggi di curvatura maggiori si riduca l'interasse tra i montanti
- La pendenza massima del profilo è pari a 3%; per pendenze maggiori si effettuano orizzontamenti a pendenza 3% scalezzati

NOTE

Per la tipologia di montanti e pannelli si vedano gli elaborati specifici

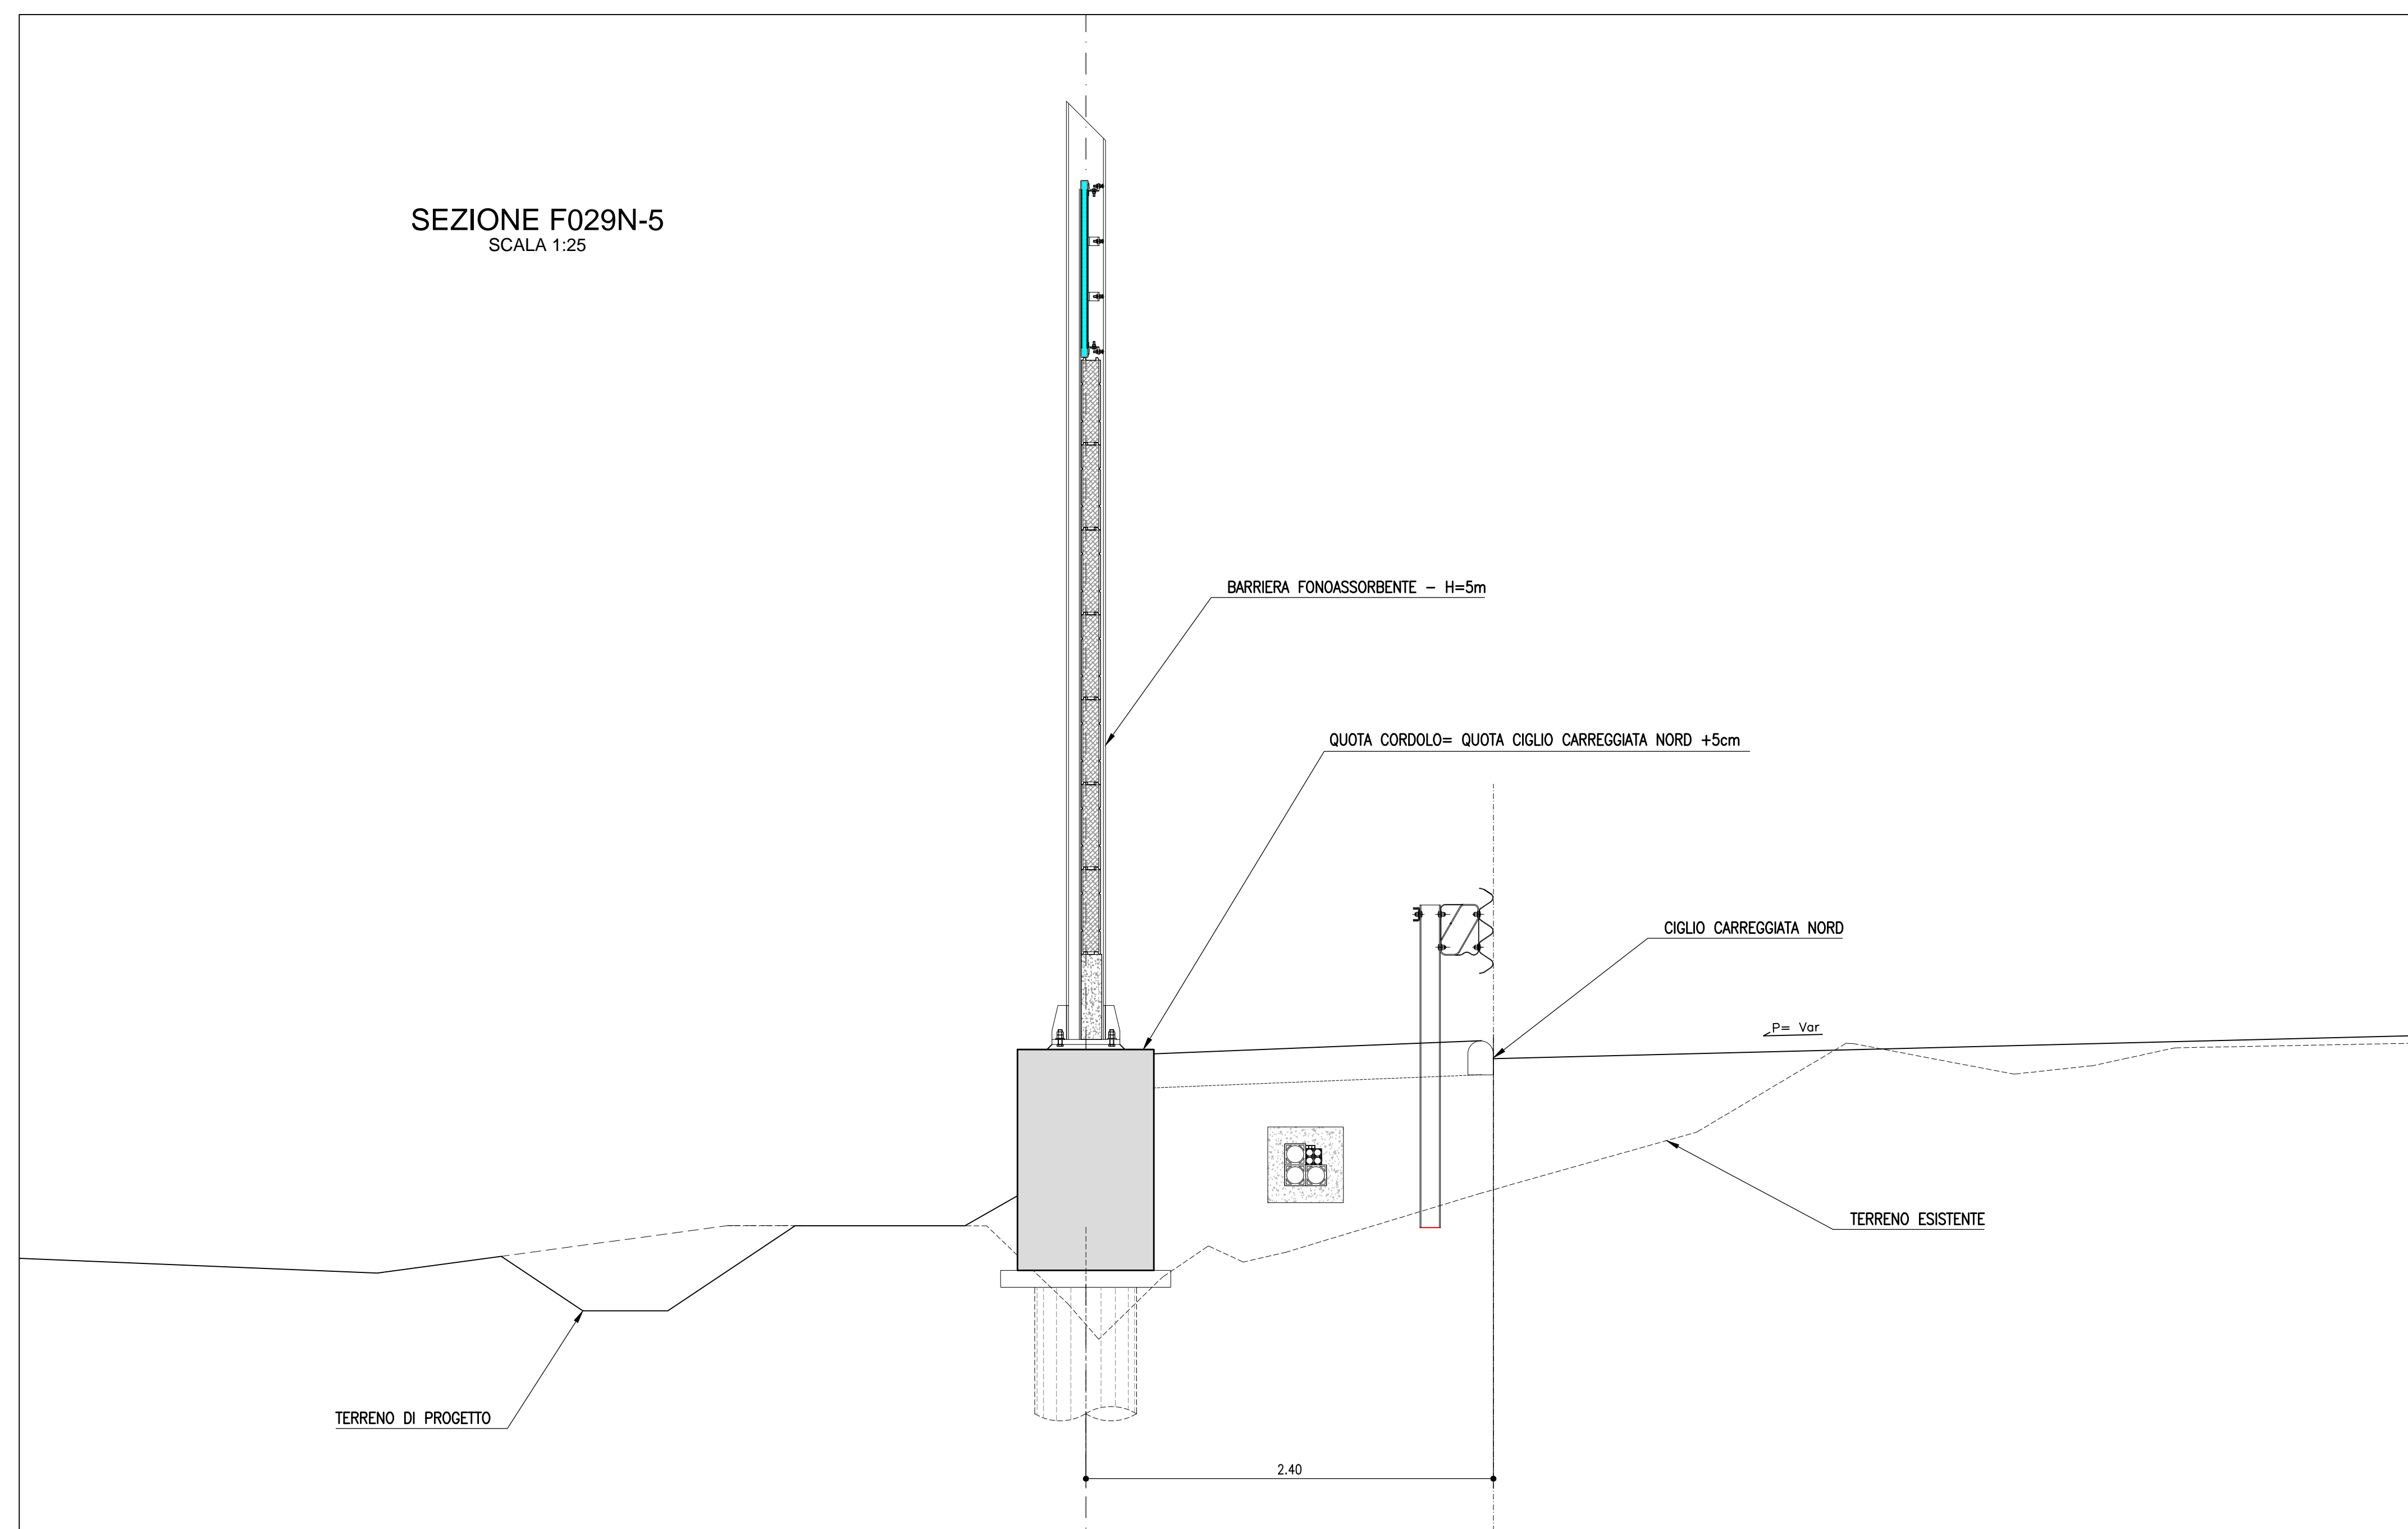

COORDINATE DI TRACCIAMENTO DEI MONTANTI H=4m

N.MONTANTI	EST	NORD
1	X=992262.708	Y=3145997.082
2	X=992266.013	Y=3145997.830

COORDINATE DI TRACCIAMENTO DEI MONTANTI H=5m

N.MONTANTI	EST	NORD
3	X=992269.319	Y=3145995.578
4	X=992272.625	Y=3145993.326
5	X=992275.931	Y=3145991.048
6	X=992279.237	Y=3145988.822
7	X=992282.543	Y=3145986.571
8	X=992285.849	Y=3145984.319
9	X=992289.155	Y=3145982.066
10	X=992292.461	Y=3145979.815
11	X=992295.766	Y=3145977.563
12	X=992299.072	Y=3145975.311
13	X=992302.378	Y=3145973.059
14	X=992305.684	Y=3145970.807
15	X=992308.990	Y=3145968.555
16	X=992312.296	Y=3145966.303
17	X=992315.602	Y=3145964.051
18	X=992318.908	Y=3145961.799
19	X=992322.213	Y=3145959.547
20	X=992325.519	Y=3145957.295
21	X=992328.825	Y=3145955.043
22	X=992332.131	Y=3145947.791
23	X=992335.437	Y=3145950.540
24	X=992338.743	Y=3145948.288
25	X=992342.049	Y=3145946.036
26	X=992345.355	Y=3145943.784
27	X=992348.661	Y=3145941.532
28	X=992351.967	Y=3145939.280
29	X=992355.273	Y=3145937.028
30	X=992358.579	Y=3145934.776
31	X=992361.885	Y=3145932.524
32	X=992365.191	Y=3145930.272
33	X=992368.497	Y=3145928.020
34	X=992371.803	Y=3145917.768



AUTOSTRADA (A14): BOLOGNA-BARI-TARANTO
 TRATTO: NUOVO SVINCOLO DI PONTE RIZZOLI - DIRAMAZIONE RAVENNA
 AMPLIAMENTO ALLA QUARTA CORSA

PROGETTO ESECUTIVO

AUTOSTRADA A14
OPERE COMPLEMENTARI
 Barriera antifonica FOA FO29N
 FOA - Planimetria, profilo e tracciamento

IL PROGETTISTA SPECIALISTICO Arch. Enrico Franceschi Ord. Arch. Milano N. 16888 Responsabile Architetture e Paesaggio		IL RESPONSABILE INTEGRAZIONE PRESTAZIONI SPECIALISTICO Ing. Federica Ferrari Ord. Ingg. Milano N. A21082		IL DIRETTORE TECNICO Ing. Orlando Mazzoli Ord. Ingg. Pavia N. 1496 Progettazione Nuova Opera Autostradale	
APPROVATO PROGETTO Codice Contratto: 111447		CODICE IDENTIFICATIVO APPROVATO DIRETTORE LL00 PE AU OPC FO29N BAR00 D AUA 0185 0		ORDINATORE 1	
PROJECT MANAGER Ing. Federica Ferrari Ord. Ingg. Milano N. A21082		SUPPORTO SPECIALISTICO VERIFICATO		REVISIONE 11 NOVEMBRE 2017	

VISTO DEL COMMITTENTE
autostrade per l'italia
 IL RESPONSABILE UNICO DEL PROCEDIMENTO
 Ing. Antonio Protopopescu

VISTO DEL CONCESSIONE
 Ministero delle Infrastrutture e dei Trasporti
 Direzione Regionale delle Infrastrutture e dei Trasporti
 Ufficio di Bologna