



ARMATURA CORDOLO IN C.A. CONCIO TIPO 16 (DA 22 m A 33 m)

SCALA 1:50  
SVILUPPO IN ASSE

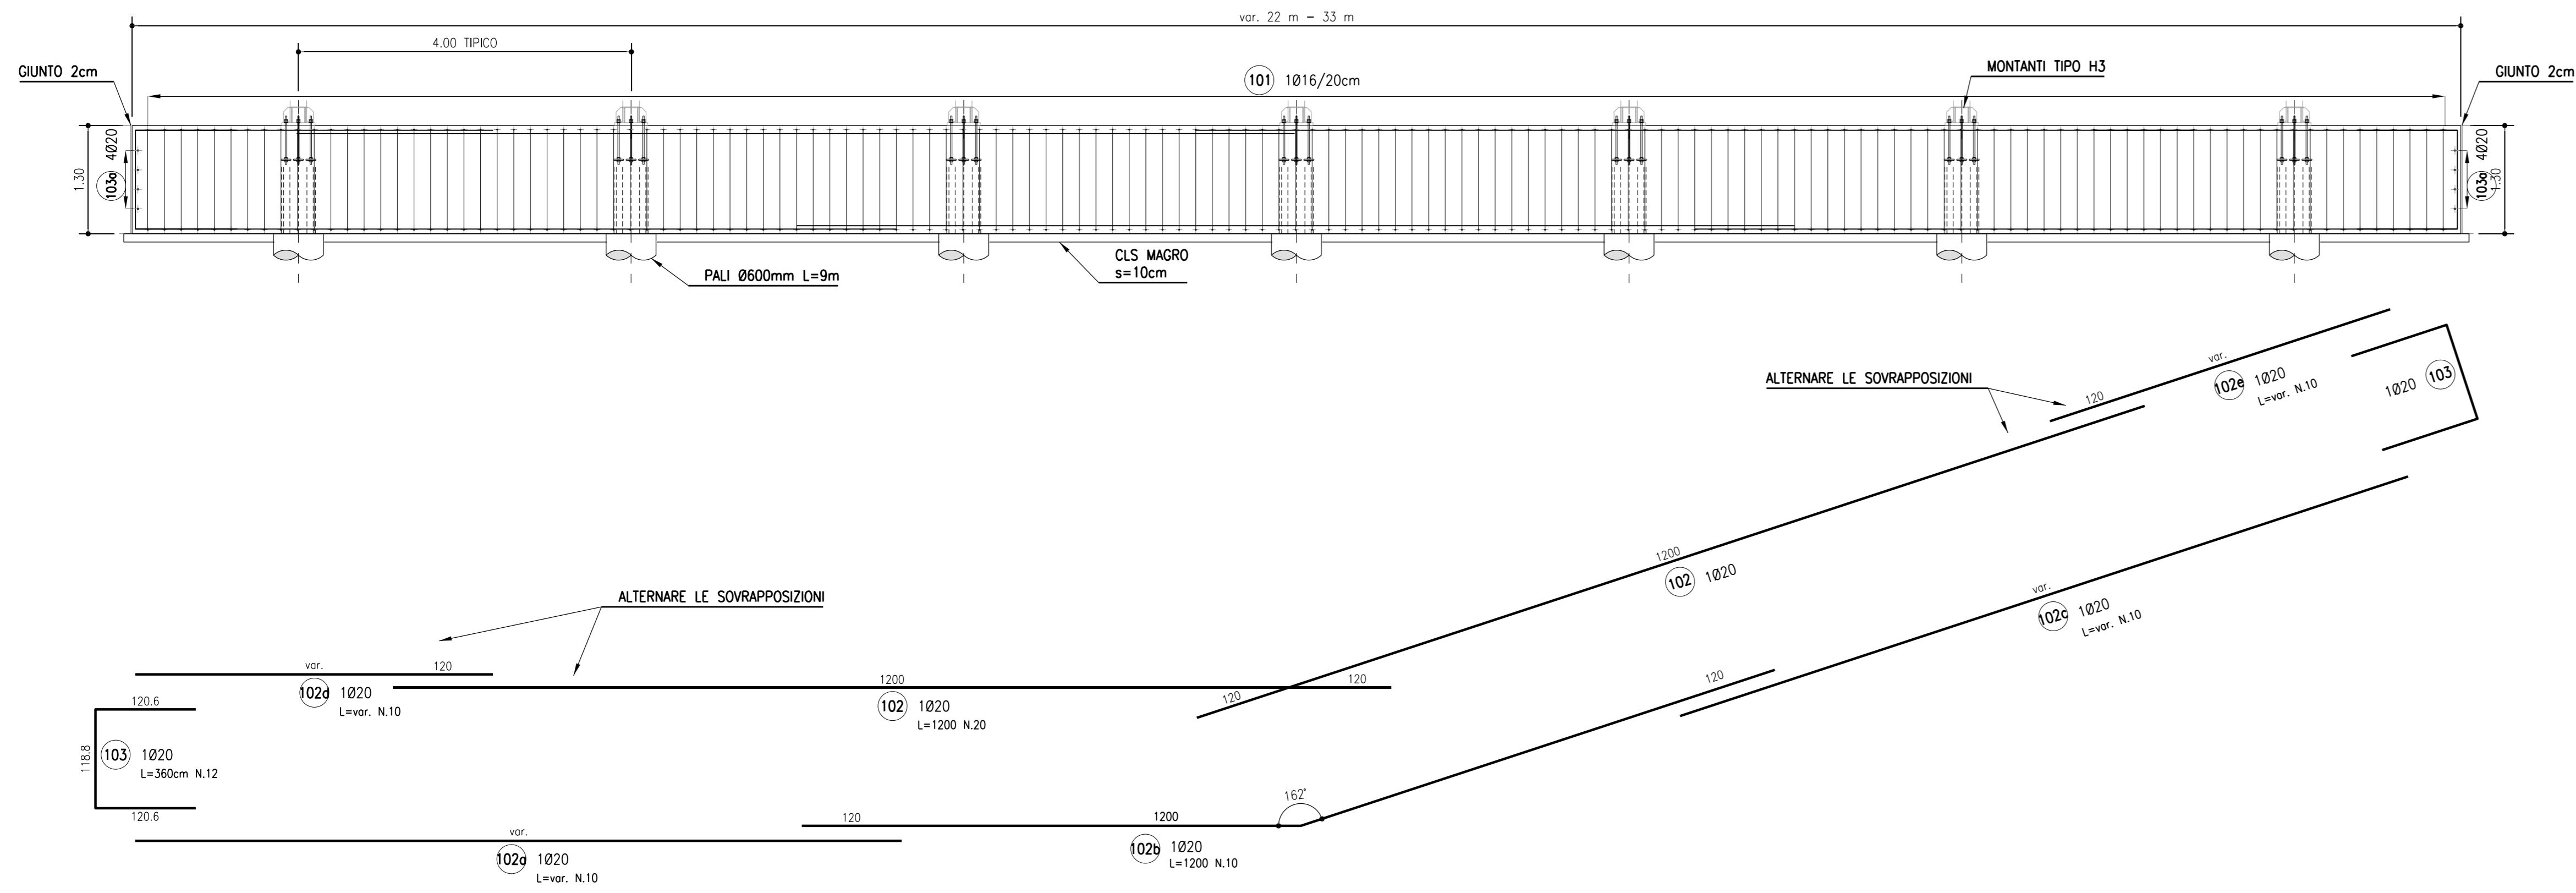


ARMATURA CORDOLO IN C.A. CONCIO TIPO 16 (DA 22 m A 33 m)

SCALA 1:50  
SVILUPPO IN ASSE

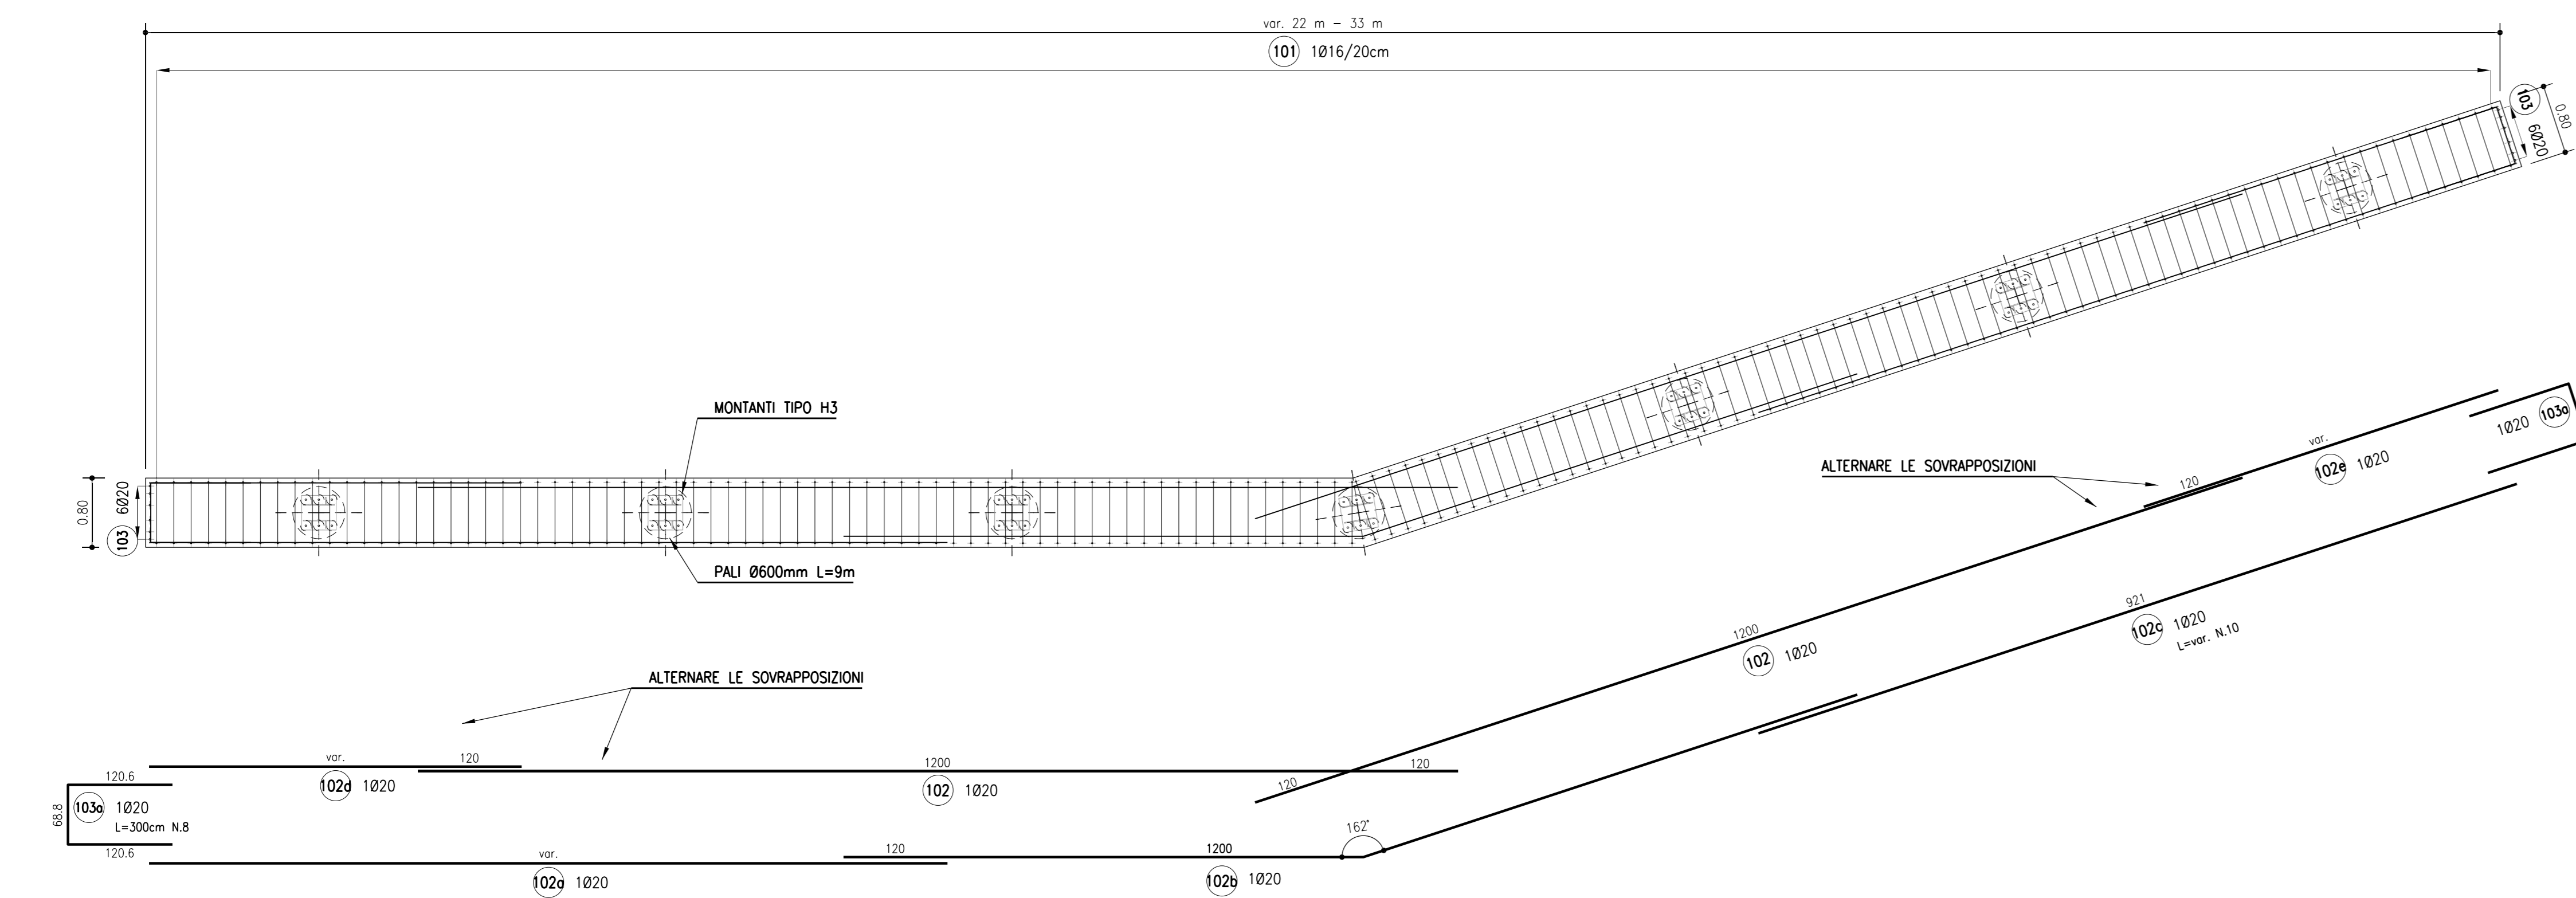

ARMATURA CORDOLO IN C.A.


SCALA 1:20  
SEZIONE TIPICA TRASVERSALE SU PALO

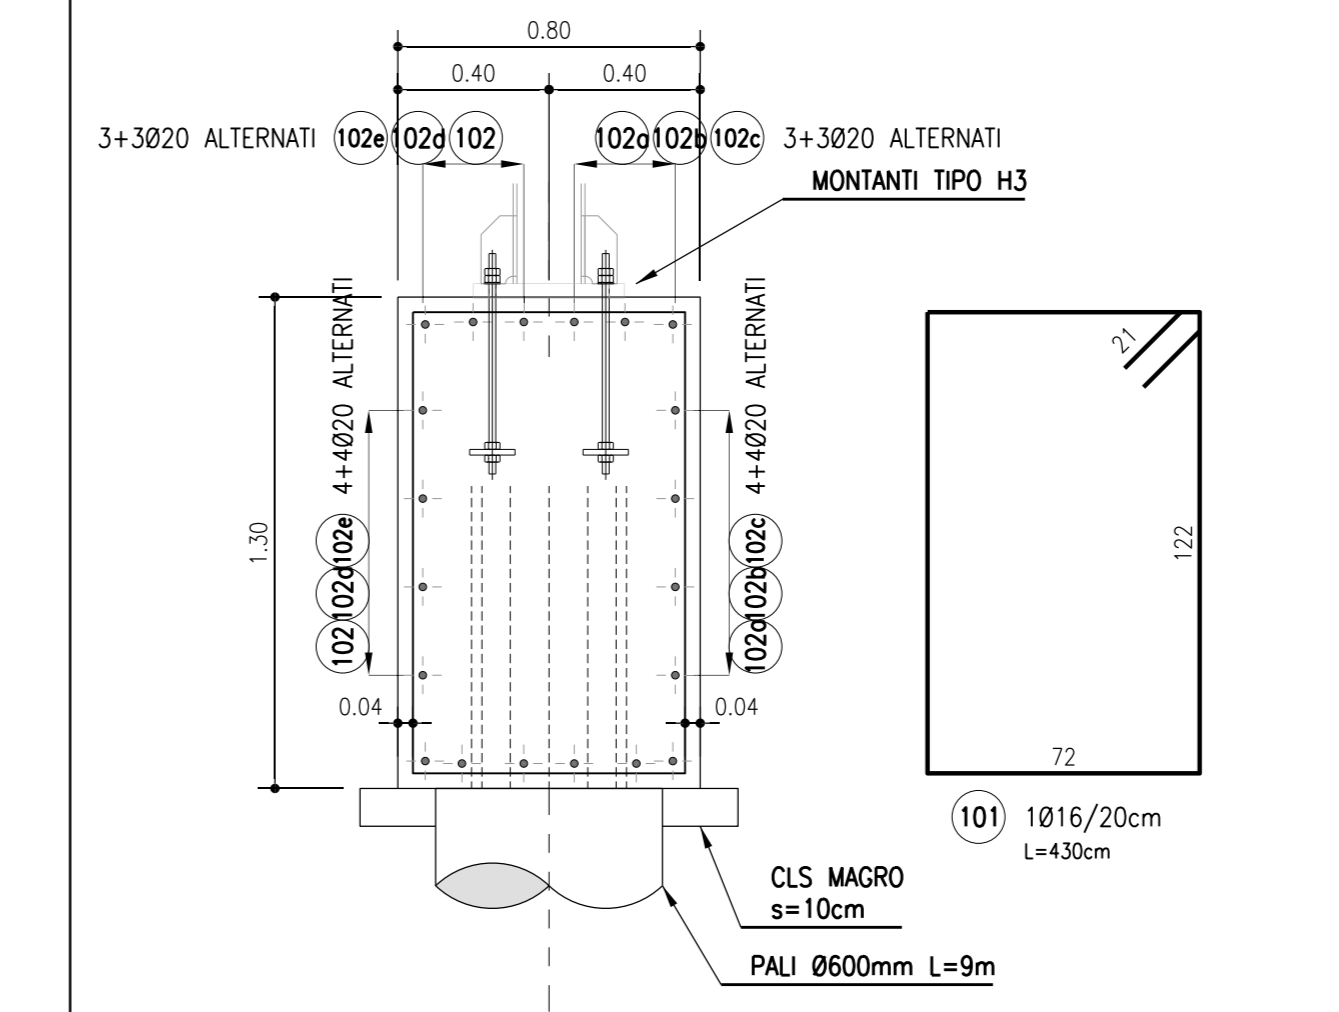

ARMATURA CORDOLO P2 DA 28 m (TIPO 16)													
MARCA	DIAMETRO (mm)	NUMERO BARRE	NUMERO ELEMENTI	LUNGHEZZA BARRA (cm)	TOTALE LUNGHEZZA (cm)	A (cm)	B (cm)	C (cm)	D (cm)	E (cm)	F (cm)		
101	16	140	1	430	60200	72	122	72	122	21	21		
102	20	20	1	1200	24000								
102a	20	10	1	930	9300								
102b	20	10	1	1200	12000	600	600						
102c	20	10	1	930	9300								
102d	20	10	1	435	4350								
102e	20	10	1	435	4350								
103	20	12	1	360	4320	120.6	118.8	120.6					
103a	20	8	1	310	2480	120.6	88.8	120.6					
DIAMETRO		PESO UNITARIO		LUNGHEZZA		PESO							
Ø	kg/m	cm	kg										
16	1.58	60200	950.16										
20	2.47	70100	1728.77										
TOTALE PESO (kg)				2878.93									

DETTAGLIO ARMATURA SU FORO Ø450mm

SCALA 1:50  
SEZIONE LONGITUDINALE IN ASSE CORDOLO  
FORO Ø450mm PER SCARICO PUNTUALE EMBRICE DALLA CARREGGIATA

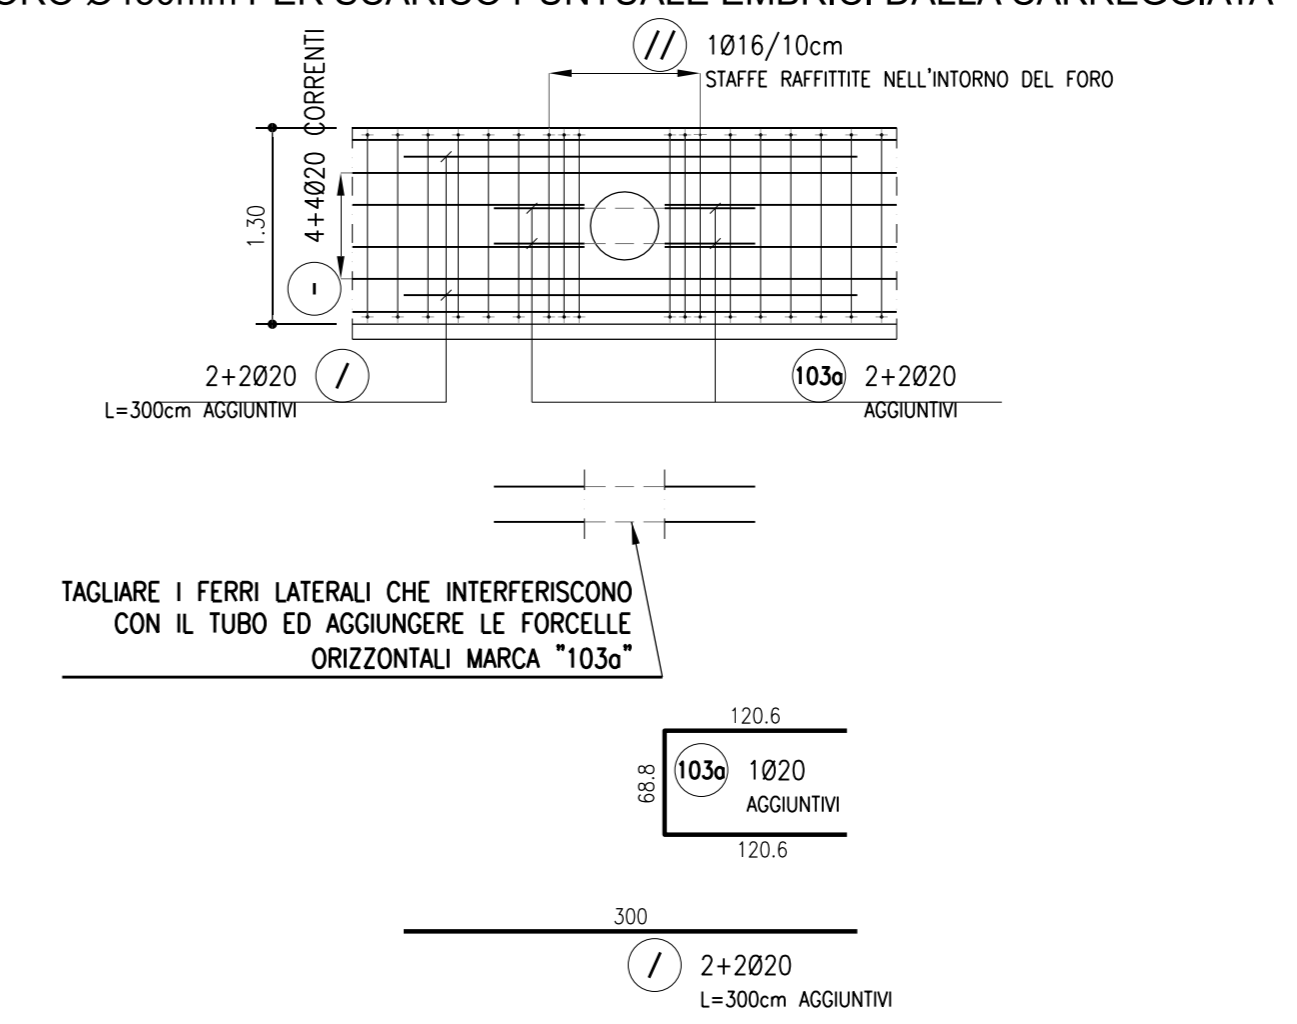

autostrade per l'italia

AUTOSTRADA (A14): BOLOGNA-BARI-TARANTO  
TRATTO: NUOVO SVINCOLO DI PONTE  
RIZZOLI - DIRAMAZIONE RAVENNA  
AMPLIAMENTO ALLA QUARTA CORSIA

PROGETTO ESECUTIVO

AUTOSTRADA A14

OPERE COMPLEMENTARI  
Barriera antifonica FOA F0275

MURO - Armatura  
Tav 3 di 3

IL PROGETTISTA SPECIALISTICO Ing. Marco D'Angeli Ord. Ingeg. Milano N. 20155 Responsabile Tecnica d'Ufficio	IL RESPONSABILE INTEGRAZIONE PRESTAZIONI SPECIALISTICHE Ing. Federico Ferrari Ord. Ingeg. Milano N. A21082	IL DIRETTORE TECNICO Ing. Oreste Mazzoli Ord. Ingeg. Pavia N. 1496 Proprietario: Nuova Gera Autostrade
--	--	---

CODICE IDENTIFICATIVO										ORDINATORE
REPERIBILE PROGETTO	REPERIBILE ESECUTIVO	REPERIBILE PRELIMINARE	REPERIBILE APPROVATO	REPERIBILE IN USO	REPERIBILE IN ATTESA	REPERIBILE IN ATTESA	REPERIBILE IN ATTESA	REPERIBILE IN ATTESA	REPERIBILE IN ATTESA	7
111447	LL00	PE	AU	OPC	FO275	FND00	D	APE	1276	0
SCALA varie										

PROJECT MANAGER Ing. Federico Ferrari Ord. Ingeg. Milano N. A21082	SUPPORTO SPECIALISTICO	REVISIONE N. 001 01 NOVEMBRE 2017
--	------------------------	---

REDATTO	VERIFICATO
---------	------------

VISTO DEL COMMITTENTE autostrade per l'italia IL RESPONSABILE DEL PROCEDIMENTO Ing. Antonio Pignatelli	VISTO DEL CONCESSIONARIO Mistrallo delle Infrastrutture e dei Trasporti MISTRALLO S.p.A. - Via S. Pietro all'Orto 10 - 40138 BOLOGNA
---	--