


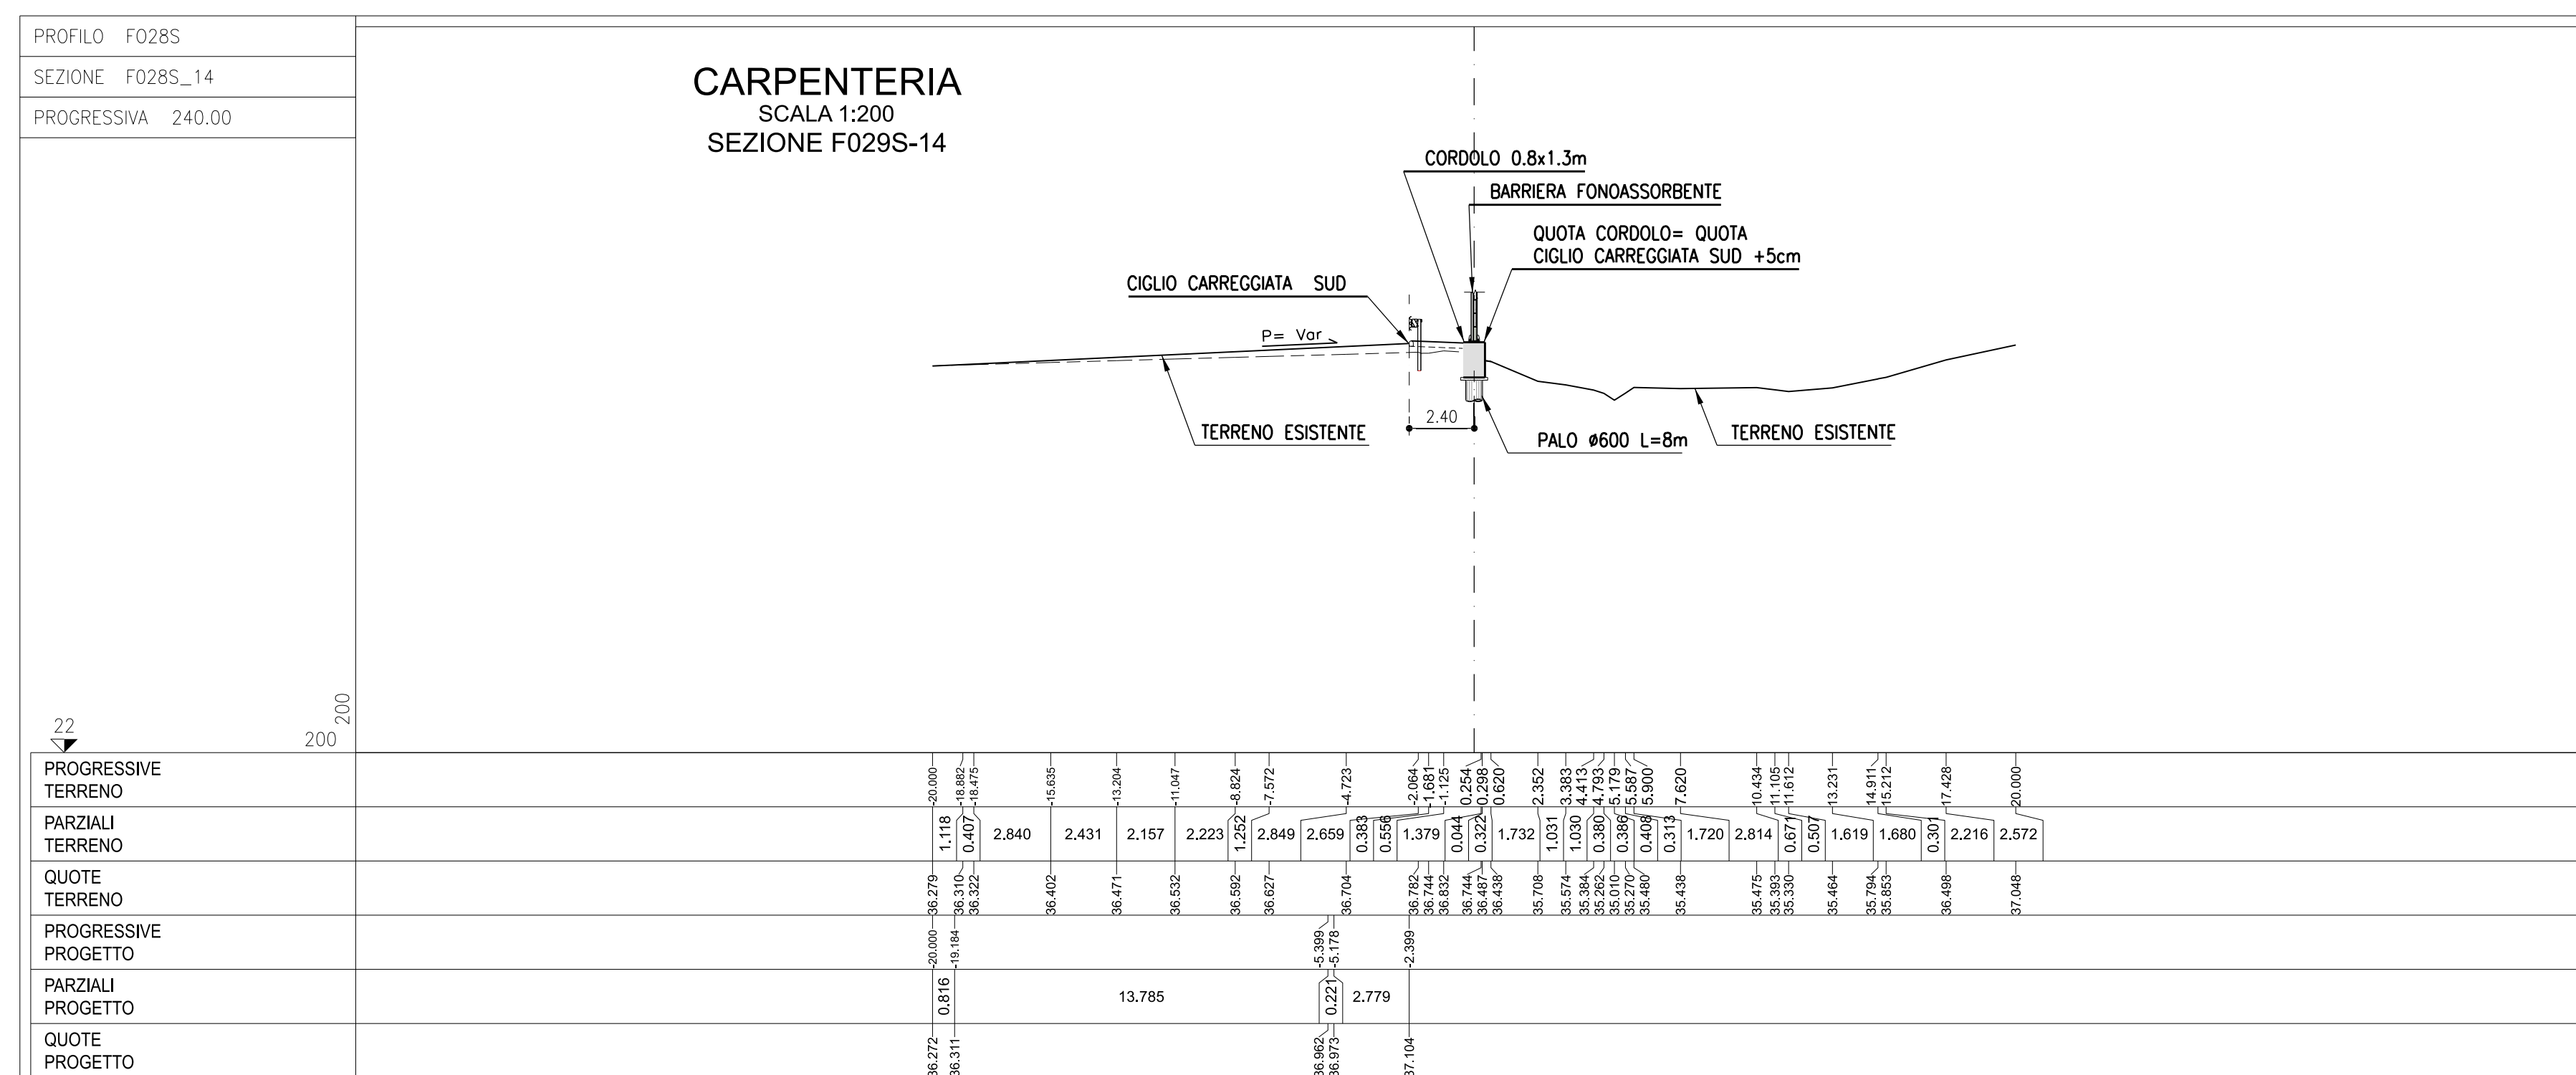

GEOMETRIZZAZIONE FOA

- Il massimo raggio di curvatura è pari a 5° di angolazione; per raggi di curvatura maggiori si riduca l'interasse tra i montanti
- La pendenza massima del profilo è pari a 3%; per pendenze maggiori si effettuano orizzontamenti a pendenza 3% scalettati

NOTE

- La tipologia di FOA rappresentata in questo elaborato grafico è indicativa
- Per l'esatta tipologia e le caratteristiche delle barriere FOA si vedano gli elaborati specifici
- Si rimanda agli appositi elaborati grafici per quanto riguarda le sistemazioni idrauliche provvisorie e definitive

autostrade // *per l'italia*

AUTOSTRADA (A14): BOLOGNA-BARI-TARANTO
TRATTO: NUOVO SVINCOLO DI PONTE
RIZZOLI - DIRAMAZIONE RAVENNA
AMPLIAMENTO ALLA QUARTA CORSIA

PROGETTO ESECUTIVO

AUTOSTRADA A14

OPERE COMPLEMENTARI
Barriera antifonica FOA F028S

MURO - Planimetria, profilo e sezioni
Tav. 2 di 2


	VISTO DEL COMMITTENTE autostrade <i>per l'Italia</i> IL RESPONSABILE UNICO DEL PROCEDIMENTO Ing. Antonio Pisacane	VISTO DEL CONCEDENTE  Ministero delle Infrastrutture e dei Trasporti Ministero delle Infrastrutture e dei Trasporti (M.I.T.)
--	---	---