
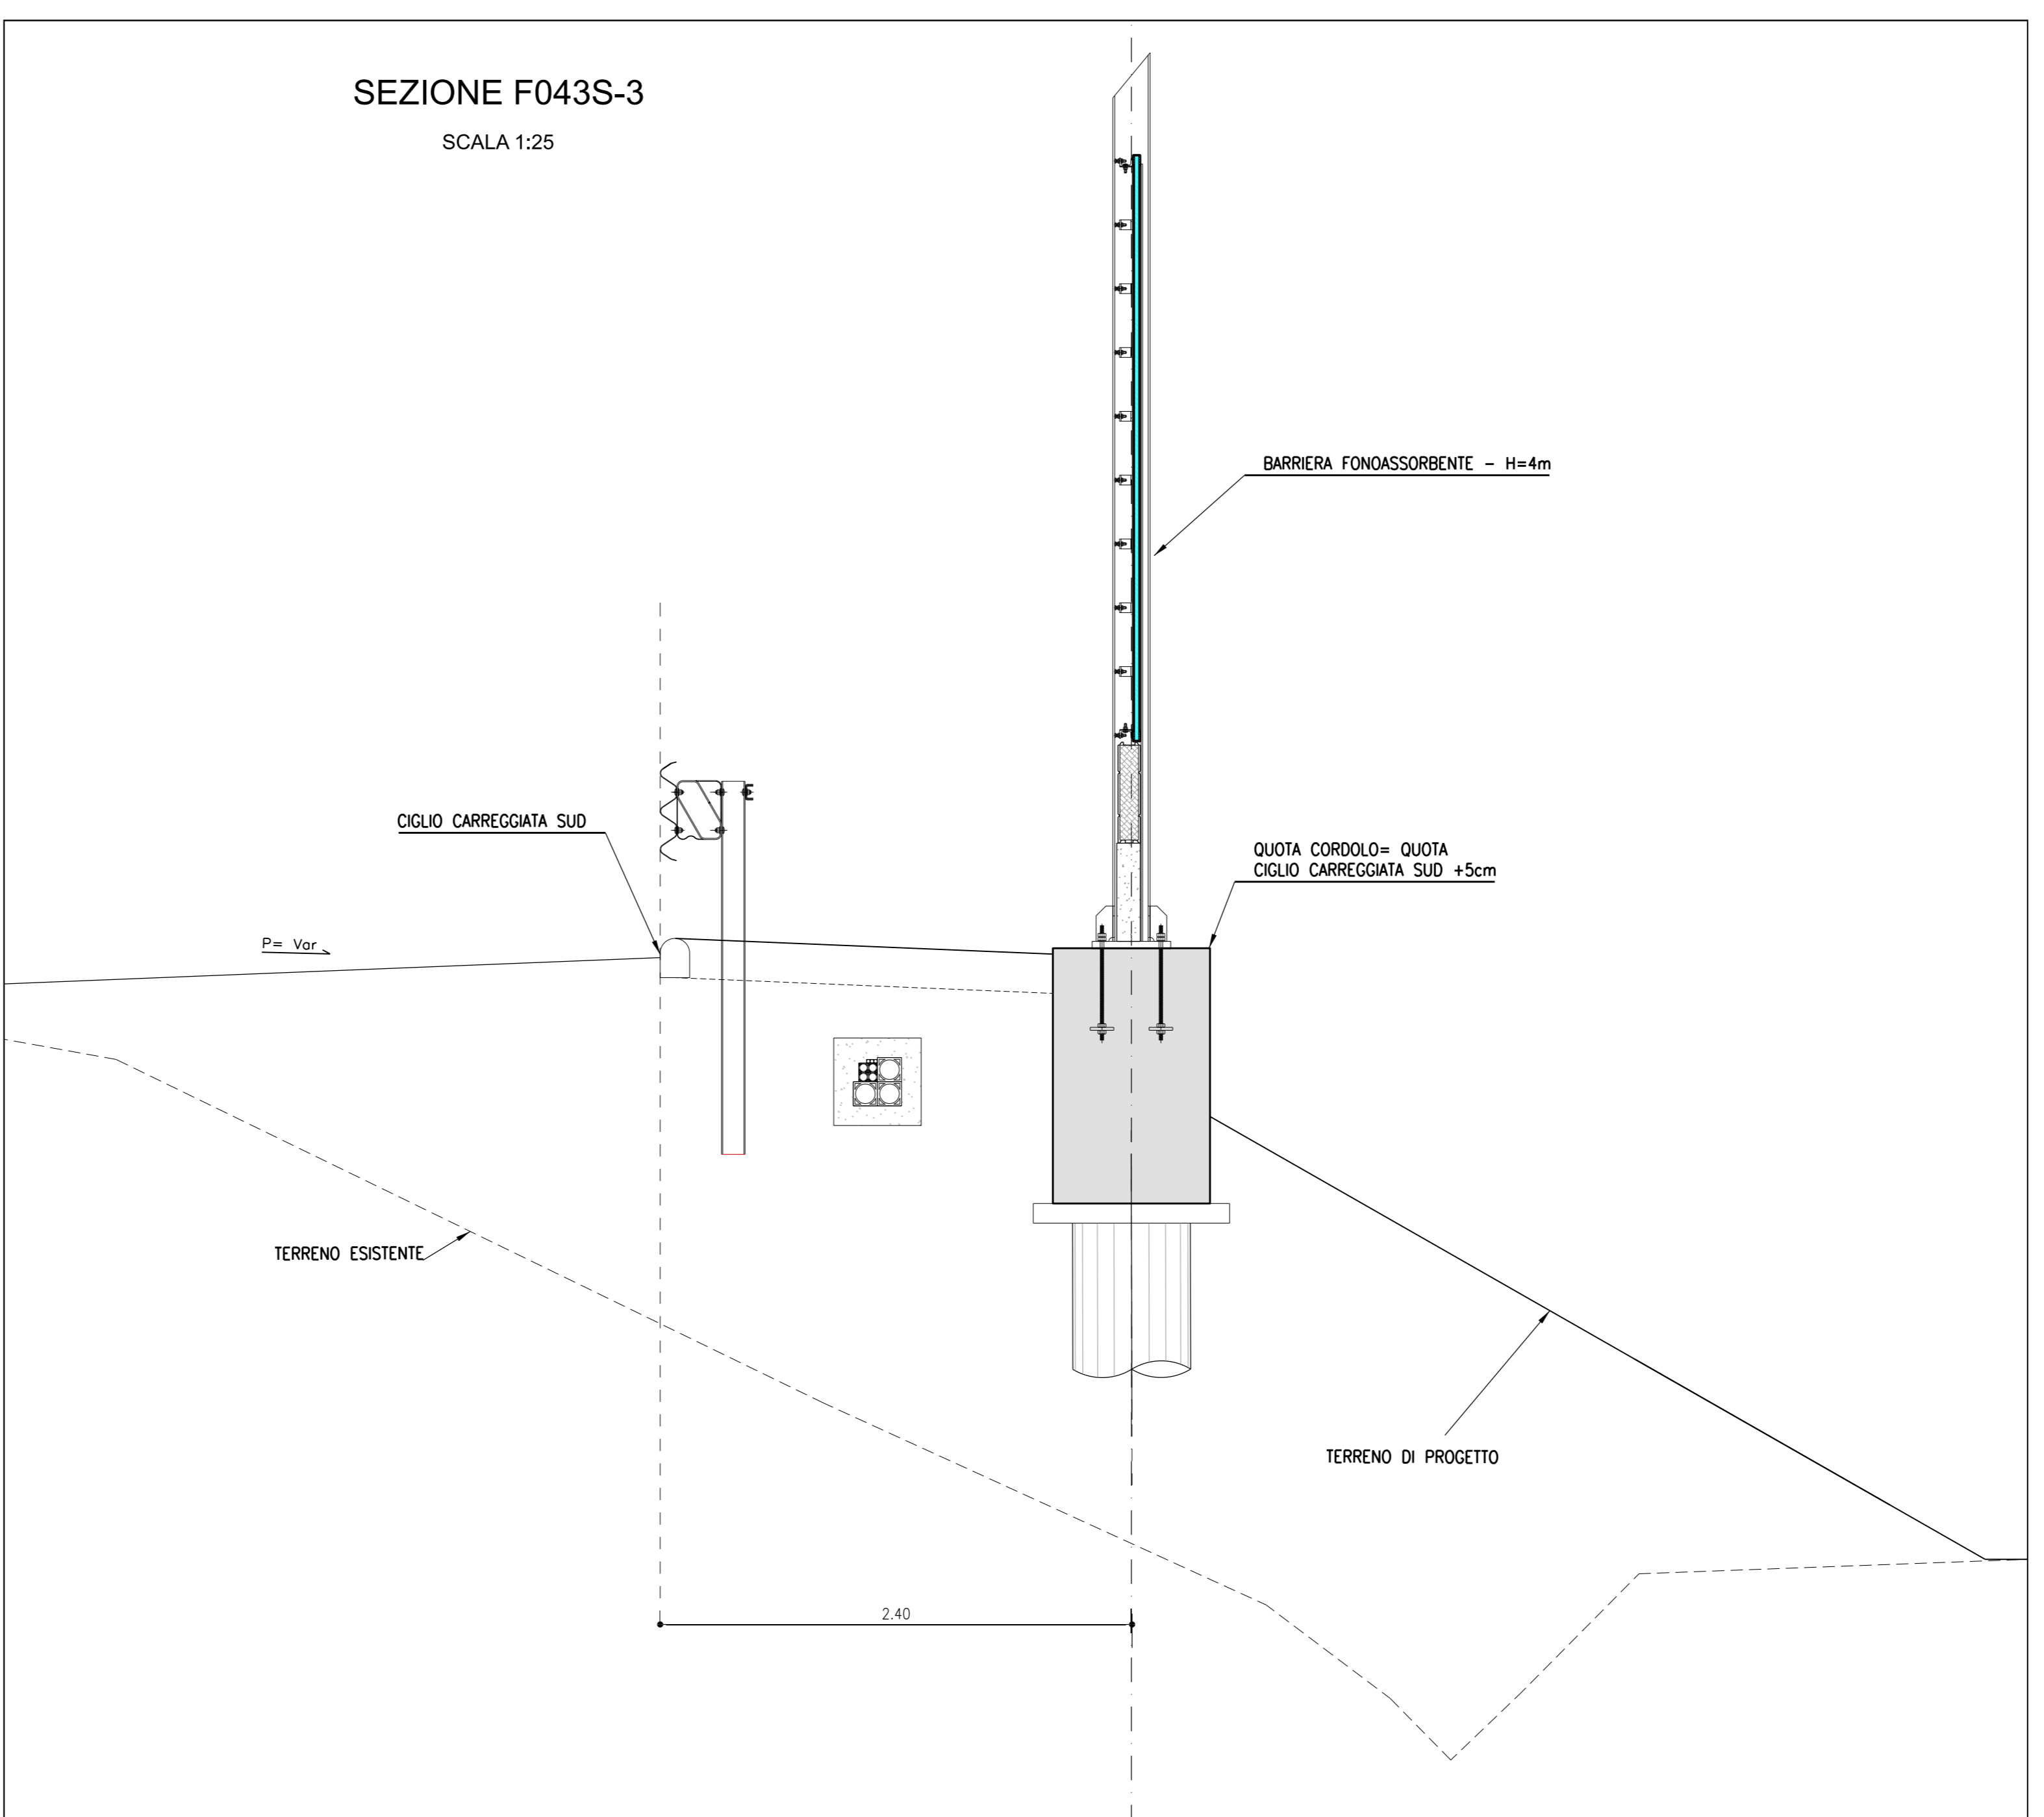


GEOMETRIZZAZIONE FOA

- Il massimo raggio di curvatura è pari a 5° di angolazione; per raggi di curvatura maggiori si riduce l'interasse tra i montanti!
- La pendenza massima del profilo è pari a 3%; per pendenze maggiori si effettuano orizzontamenti a pendenza 3% scallettati!

NOTE

Per la tipologia di montanti e pannelli si vedano gli elaborati specifici

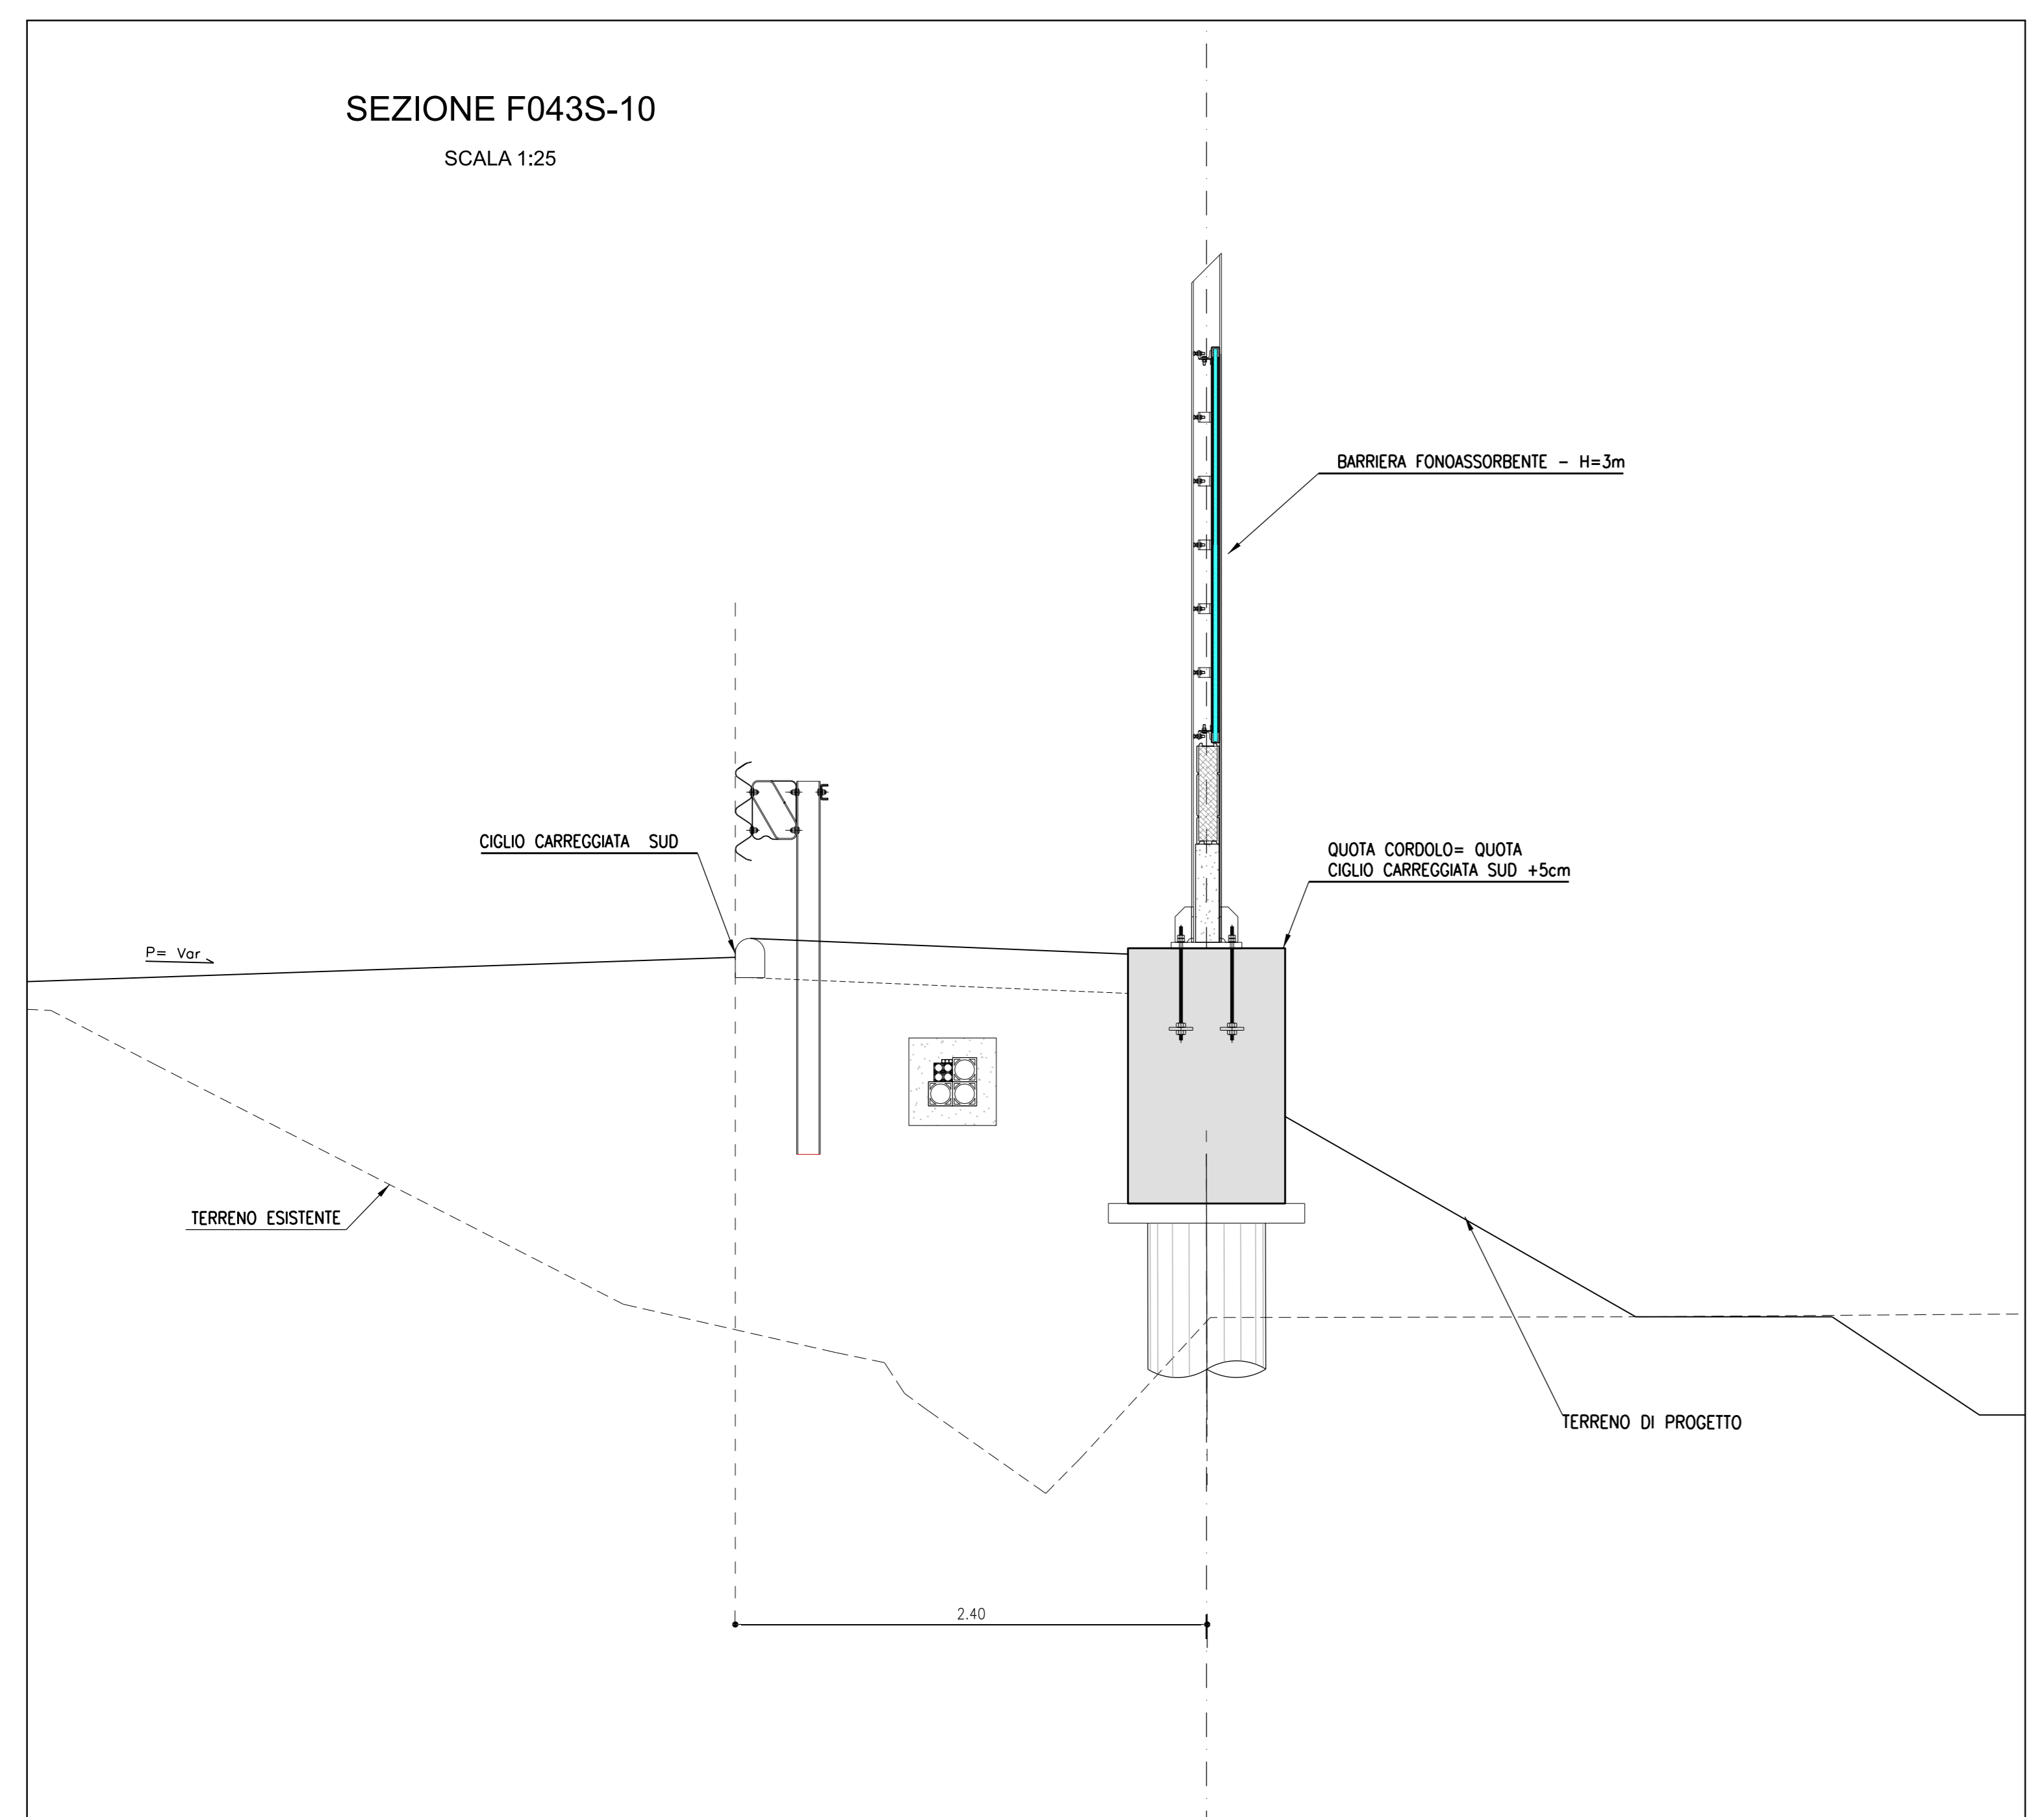

COORDINATE DI TRACCIAMENTO DEI MONTANTI

N. MONTANTI	EST	NORD
1	X=9929347.155	Y=3142298.317
2	X=9929350.713	Y=3142296.489
3	X=9929354.274	Y=3142294.666
4	X=9929357.838	Y=3142292.850
5	X=9929361.405	Y=3142291.040
6	X=9929364.975	Y=3142289.236
7	X=9929368.548	Y=3142287.438
8	X=9929372.124	Y=3142285.647
9	X=9929375.705	Y=3142283.861
10	X=9929379.287	Y=3142282.082
11	X=9929382.873	Y=3142280.309
12	X=9929386.461	Y=3142278.542
13	X=9929390.053	Y=3142276.781
14	X=9929393.647	Y=3142275.027
15	X=9929397.245	Y=3142273.278
16	X=9929400.846	Y=3142271.536
17	X=9929404.450	Y=3142269.800
18	X=9929408.056	Y=3142268.070
19	X=9929411.666	Y=3142266.347
20	X=9929415.279	Y=3142264.630
21	X=9929418.894	Y=3142262.919
22	X=9929422.513	Y=3142261.214
23	X=9929426.134	Y=3142259.515
24	X=9929429.758	Y=3142257.823
25	X=9929433.386	Y=3142256.137
26	X=9929437.016	Y=3142254.457
27	X=9929440.649	Y=3142252.783
28	X=9929444.284	Y=3142251.114
29	X=9929447.922	Y=3142249.452
30	X=9929451.563	Y=3142247.795
31	X=9929455.206	Y=3142246.144
32	X=9929458.852	Y=3142244.497
33	X=9929462.497	Y=3142242.854
34	X=9929466.146	Y=3142241.214
35	X=9929469.798	Y=3142239.578
36	X=9929473.452	Y=3142237.947
37	X=9929477.108	Y=3142236.322
38	X=9929479.777	Y=3142234.702
39	X=9929482.457	Y=3142233.087
40	X=9929484.928	Y=3142231.489
41	X=9929487.631	Y=3142230.507

autostrade per l'italia

AUTOSTRADA (A14): BOLOGNA-BARI-TARANTO
 TRATTO: NUOVO SVINCOLO DI PONTE RIZZOLI - DIRAMAZIONE RAVENNA
 AMPLIAMENTO ALLA QUARTA CORSA

PROGETTO ESECUTIVO

AUTOSTRADA A14

OPERE COMPLEMENTARI
 Barriera antisonica FOA F0435

FOA - Planimetria, profilo e tracciamento

IL PROGETTISTA SPECIALISTICO Arch. Enrico Provasoli Ord. Ingg. Milano N. 10885 Responsabile Ambientale e Paesaggio	IL RESPONSABILE INTEGRAZIONE PRESTAZIONI SPECIALISTICHE Ing. Federico Ferrari Ord. Ingg. Milano N. 421082	IL DIRETTORE TECNICO Ing. Dario Motta Ord. Ingg. Pavia N. 1496 Proprietario: Nuova Autostrade
CODICE IDENTIFICATIVO		
111447	LL00 PE AU OPC F0435 BAR00	D AUA 0325 1
REVISIONE		
11 NOVEMBRE 2017		
1 GENNAIO 2018		