
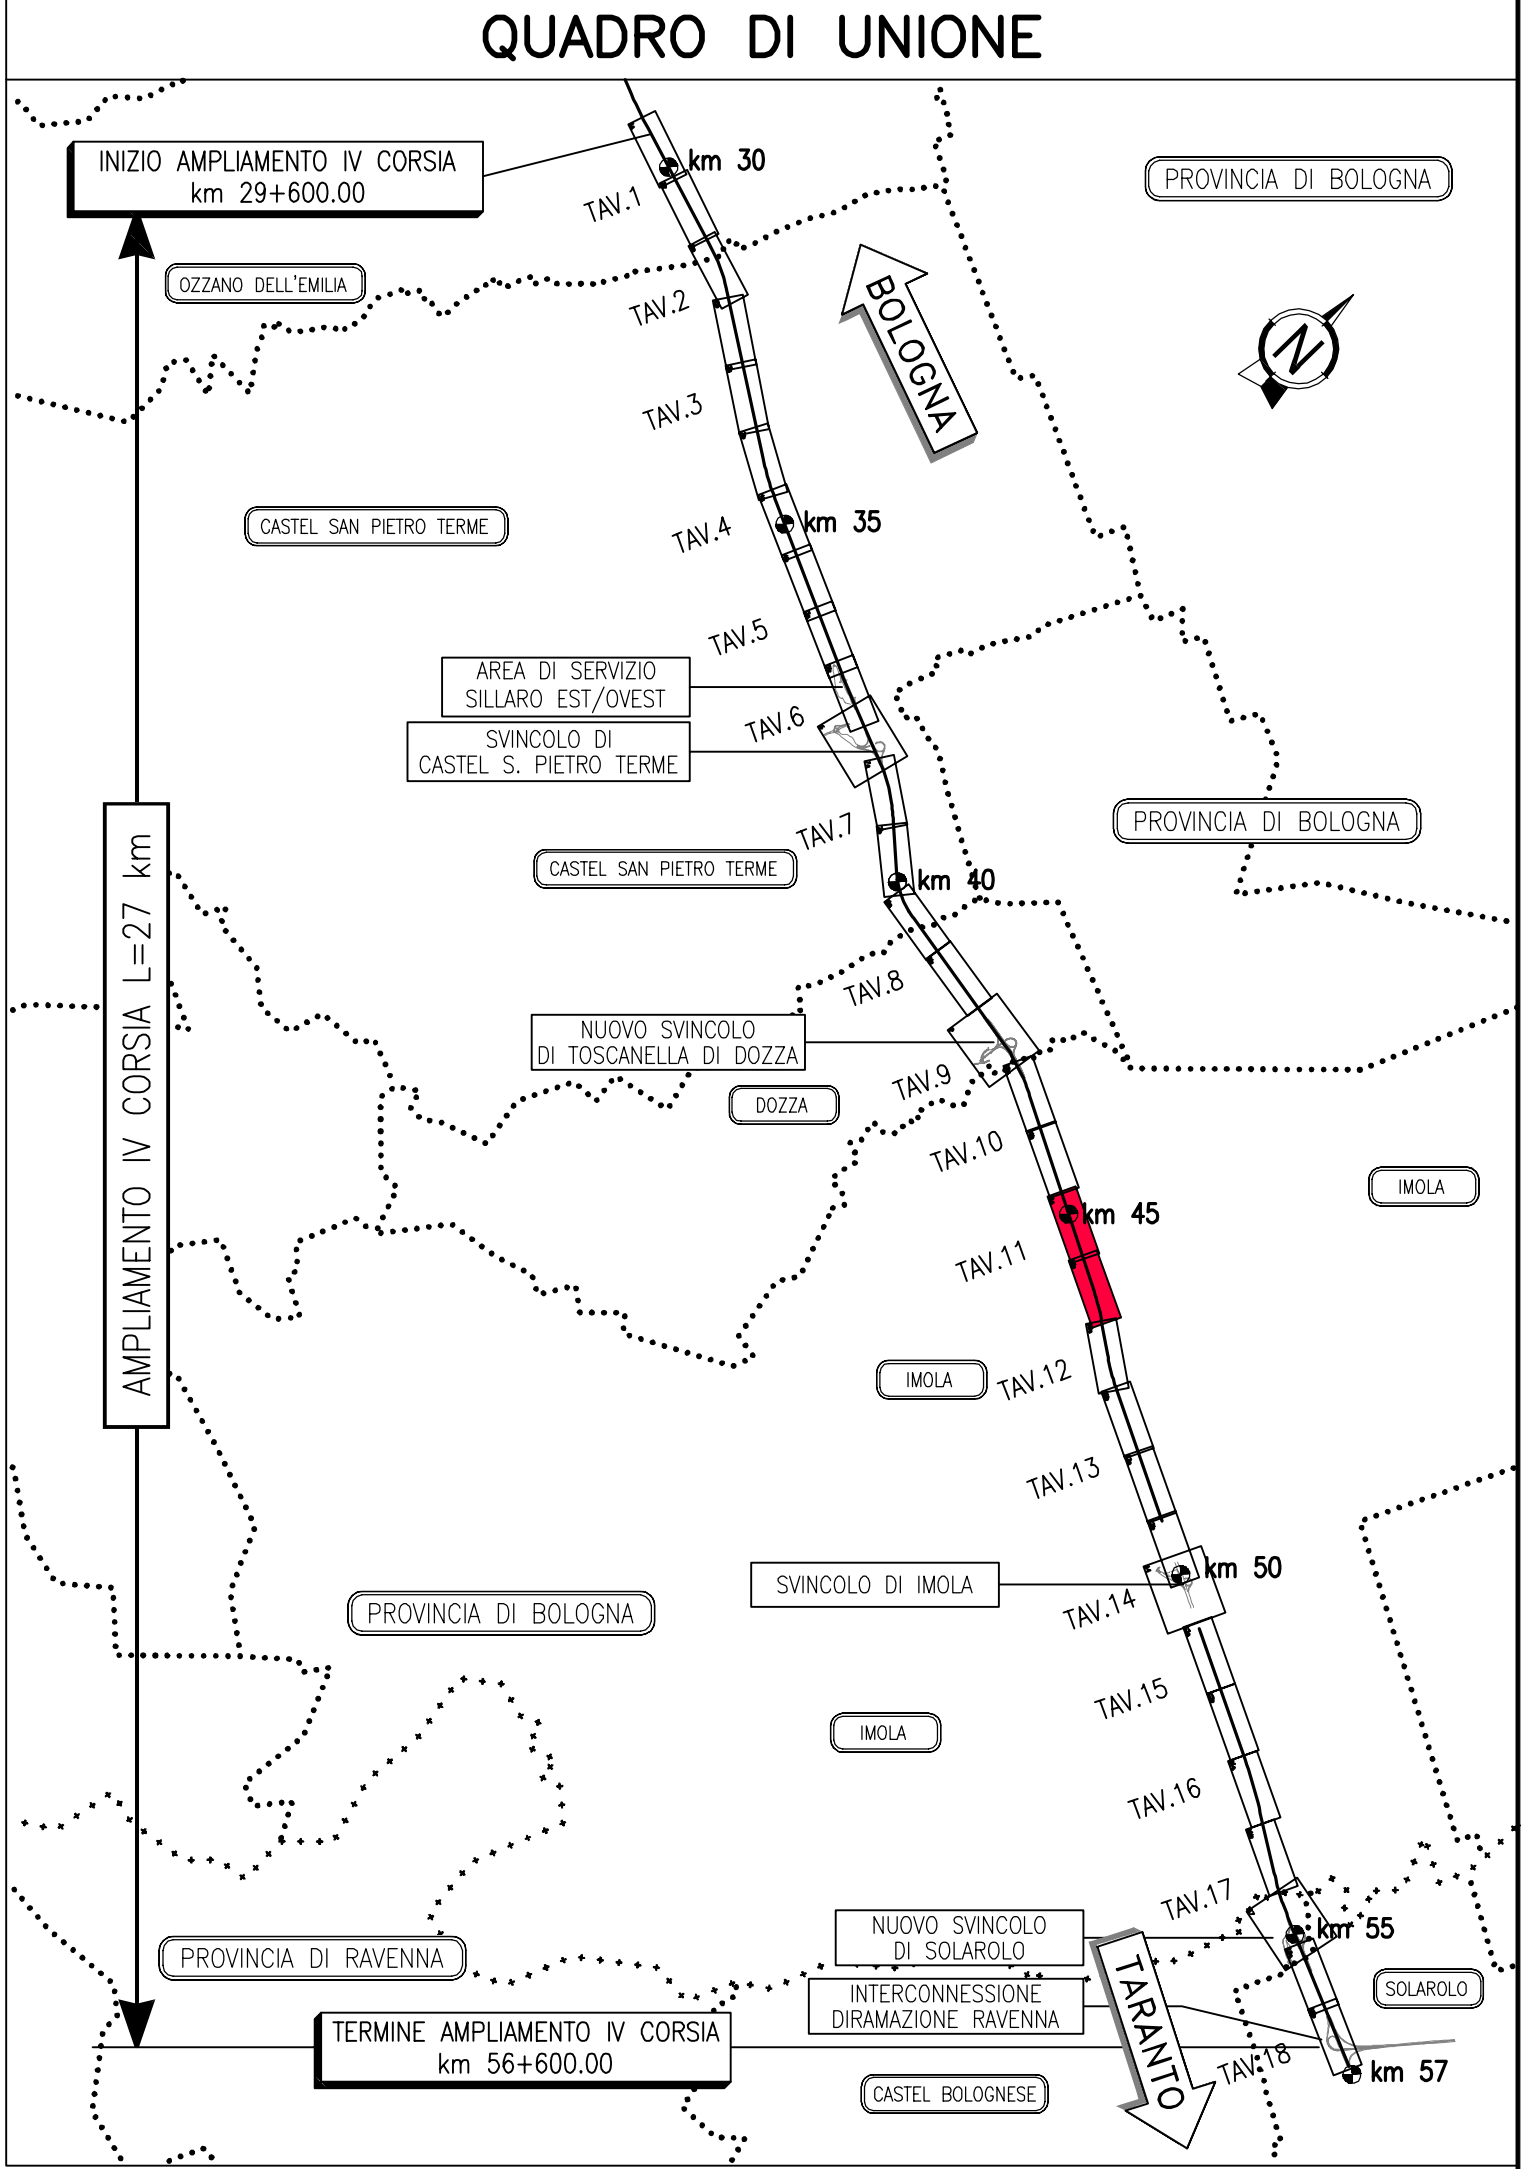
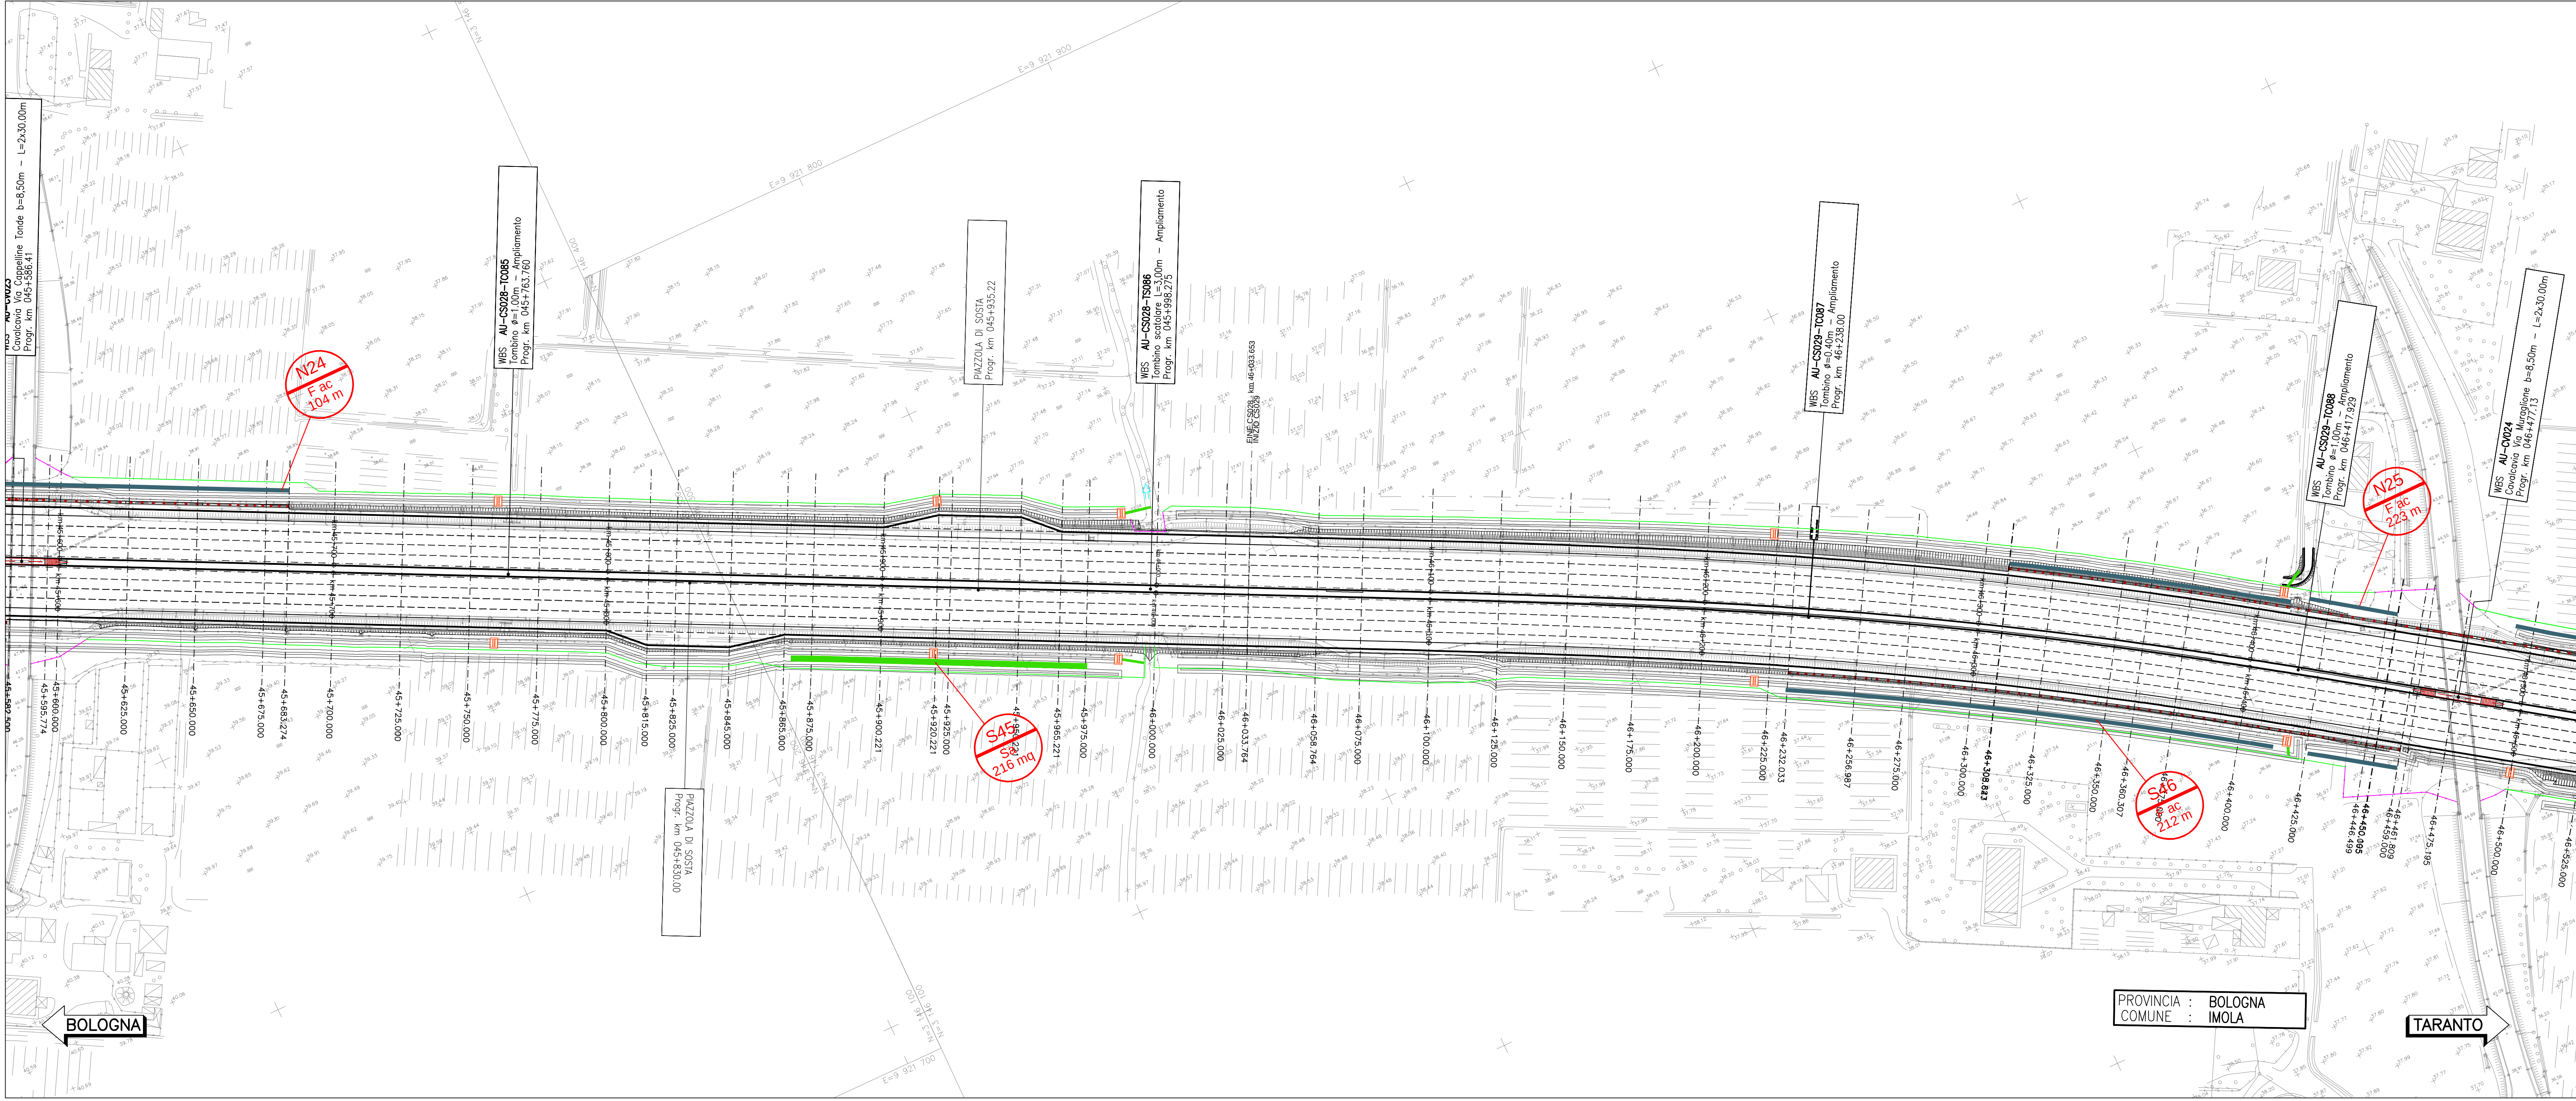


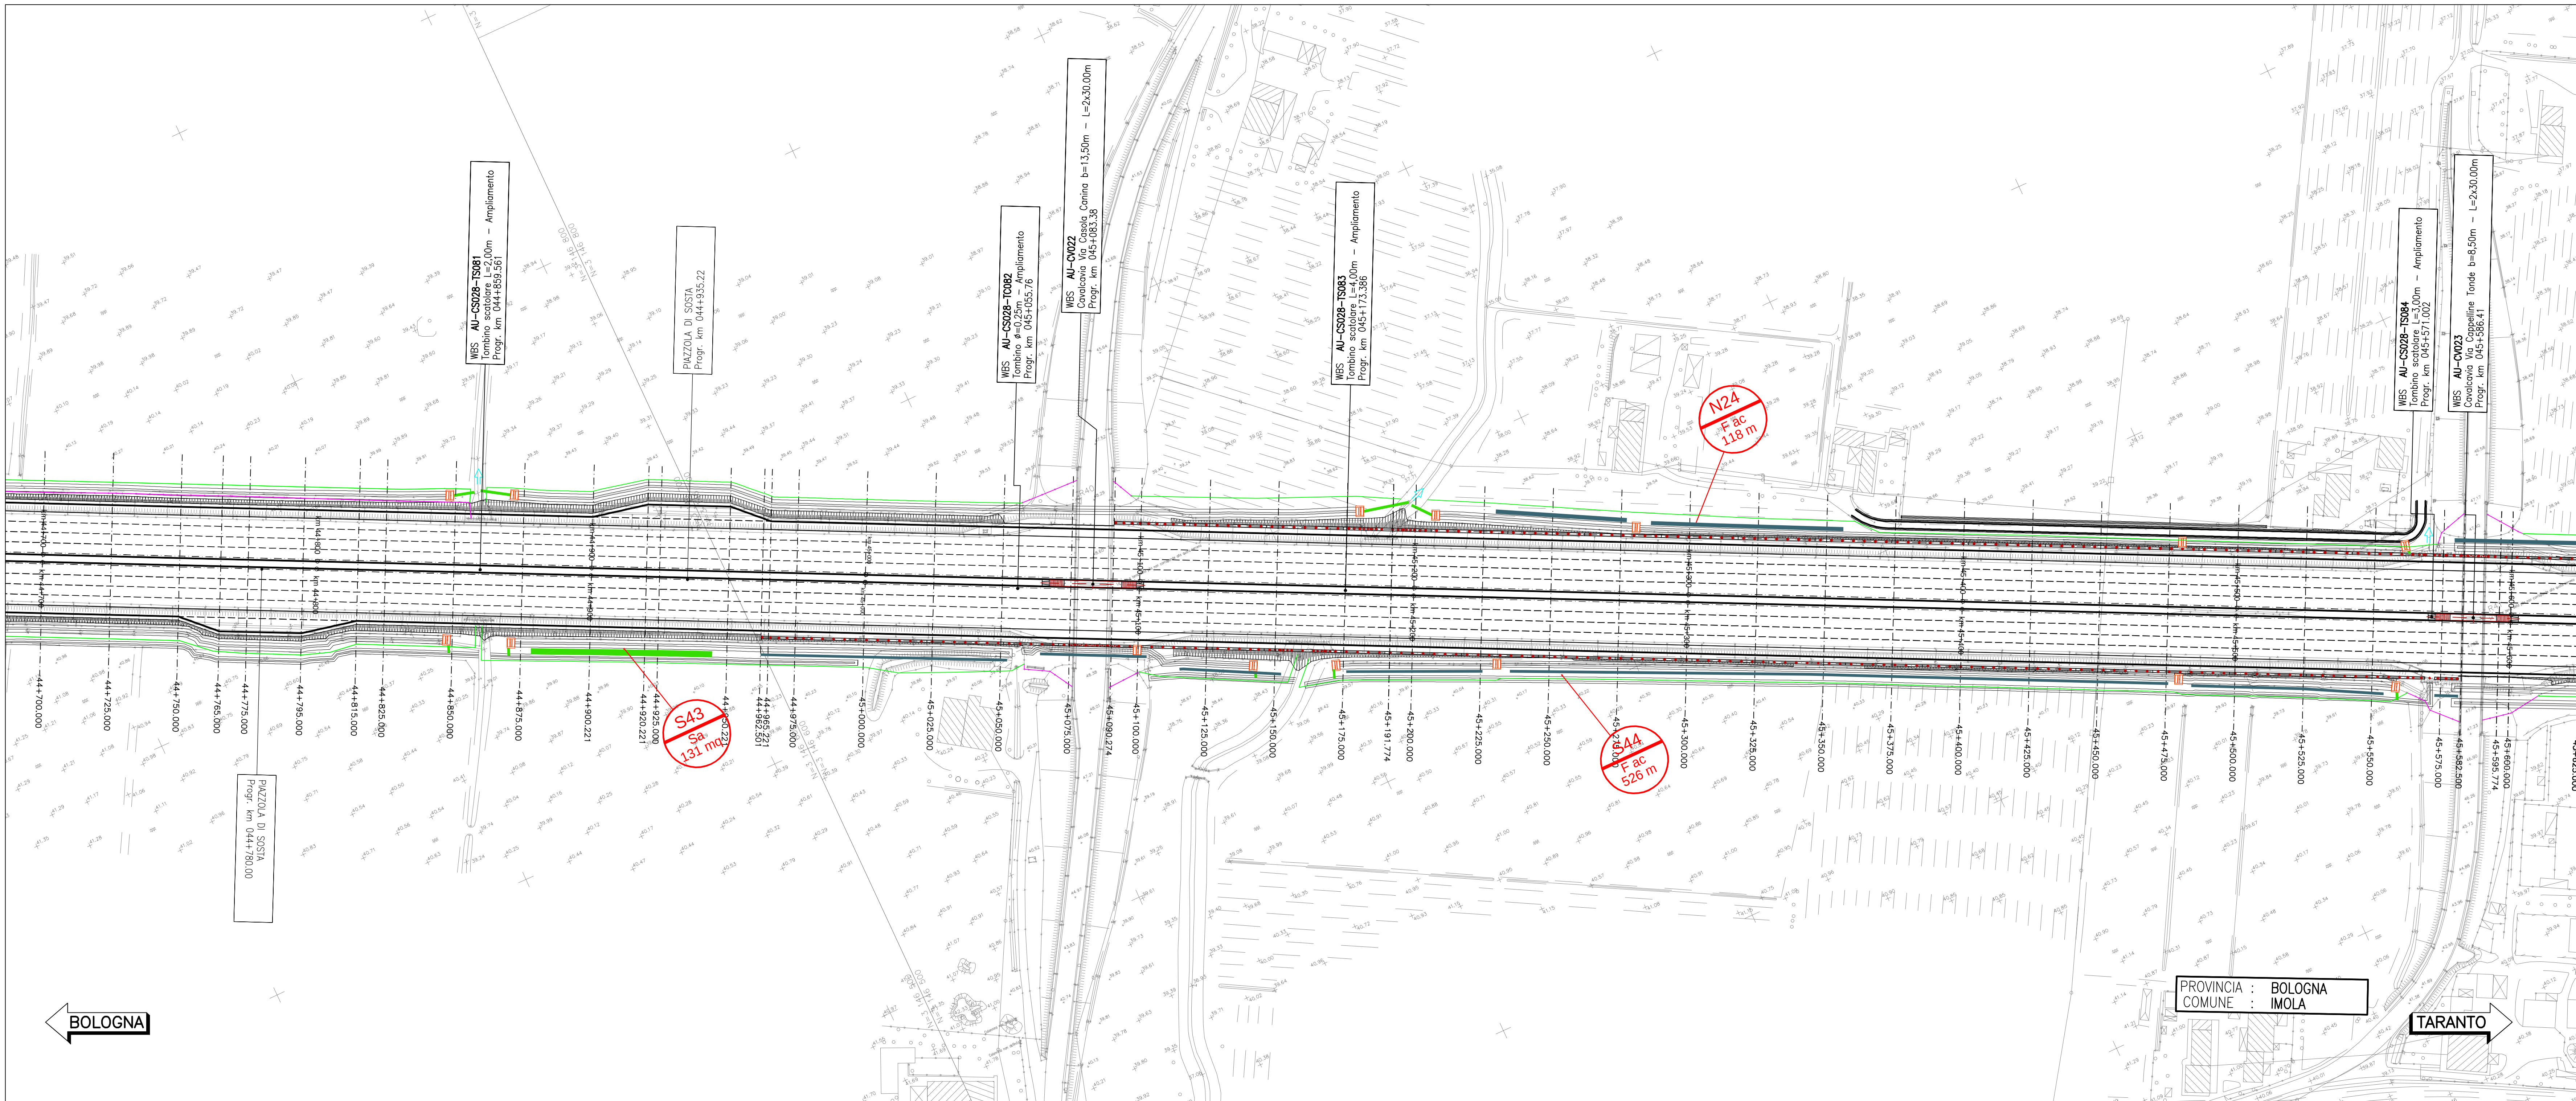

LEGENDA	
Tipologico O br	Tipologico Mcarb
Tipologico Oc	Tipologico G
Tipologico M cp	Tipologico F Qr
Tipologico So	Tipologico F Ac
Tipologico Ss	Alberature singole (Ac: Acer campestre; Cx: Cereus siliquastrum; Qr: Quercus robur; Fo: Fraxinus ornus)
Tipologico Sa	Ripristino ante - operam
Tipologico MBm	N01 Orientamento - n°progressivo
	Sa Tipologico

N. elemento	Tipologico	U.M.	dimensione	WBS
N24	F ac	m	118	CS028N
N24	F ac	m	104	CS028N
N25	F ac	m	223	CS029N
S43	Sa	mq	131	CS028S
S44	F ac	m	526	CS028S
S45	Sa	mq	216	CS028S
S46	F ac	m	212	CS029S

Totale per WBS					
Tipologici	UM	CS028N	CS028S	CS029N	CS029S
O br	mq				
Oc	mq				
M cp	mq				
So	mq	29			
Ss	mq				
F Qr	m				
F Ac	m	222	689	223	212
Sa	mq		846		
G	mq				
Piante singole	cad				

NOTA:
Tutte le aree soggette a lavorazione saranno ripristinate a prato oppure, nel caso delle aree di confiere temperate, verranno ripristinate ad uso agricolo.

autostrade per l'italia

AUTOSTRADA (A14): BOLOGNA-BARI-TARANTO
TRATTO: NUOVO SVINCOLO DI PONTE RIZZOLI - DIRAMAZIONE RAVENNA
AMPLIAMENTO ALLA QUARTA CORSIA

PROGETTO ESECUTIVO	
AUTOSTRADA A14	
ASPETTI AMBIENTALI Opere a verde	
Planimetria degli interventi di riqualifica ambientale Tav. 11 di 18 - dal km 44+700 al km 46+500	
IL PROGETTISTA SPECIALISTICO Ing. Dario D'Amico Cod. Prog. Milano N. A20082	IL RESPONSABILE INTERPRETAZIONE PRESTAZIONI SPECIALISTICHE Ing. Federico Ferrari Cod. Prog. Milano N. A20082
IL DIRETTORE TECNICO Ing. Orlando Mazzoli Cod. Prog. Milano N. A20082	Progettazione Nature Care Automobili
REDAZIONE 111447	LL00 PE AU AMB OV000 00000 D SUA 0070 0
PROGETTO MANAGER Ing. Federico Ferrari Cod. Prog. Milano N. A20082	SUPPORTO SPECIALISTICO VERIFICATO
REVISIONE 111447	REVISIONE 111447
IL RESPONSABILE UNICO DEL PROCEDIMENTO Ing. Antonio Pirovano	IL RESPONSABILE UNICO DEL PROCEDIMENTO Ing. Antonio Pirovano