
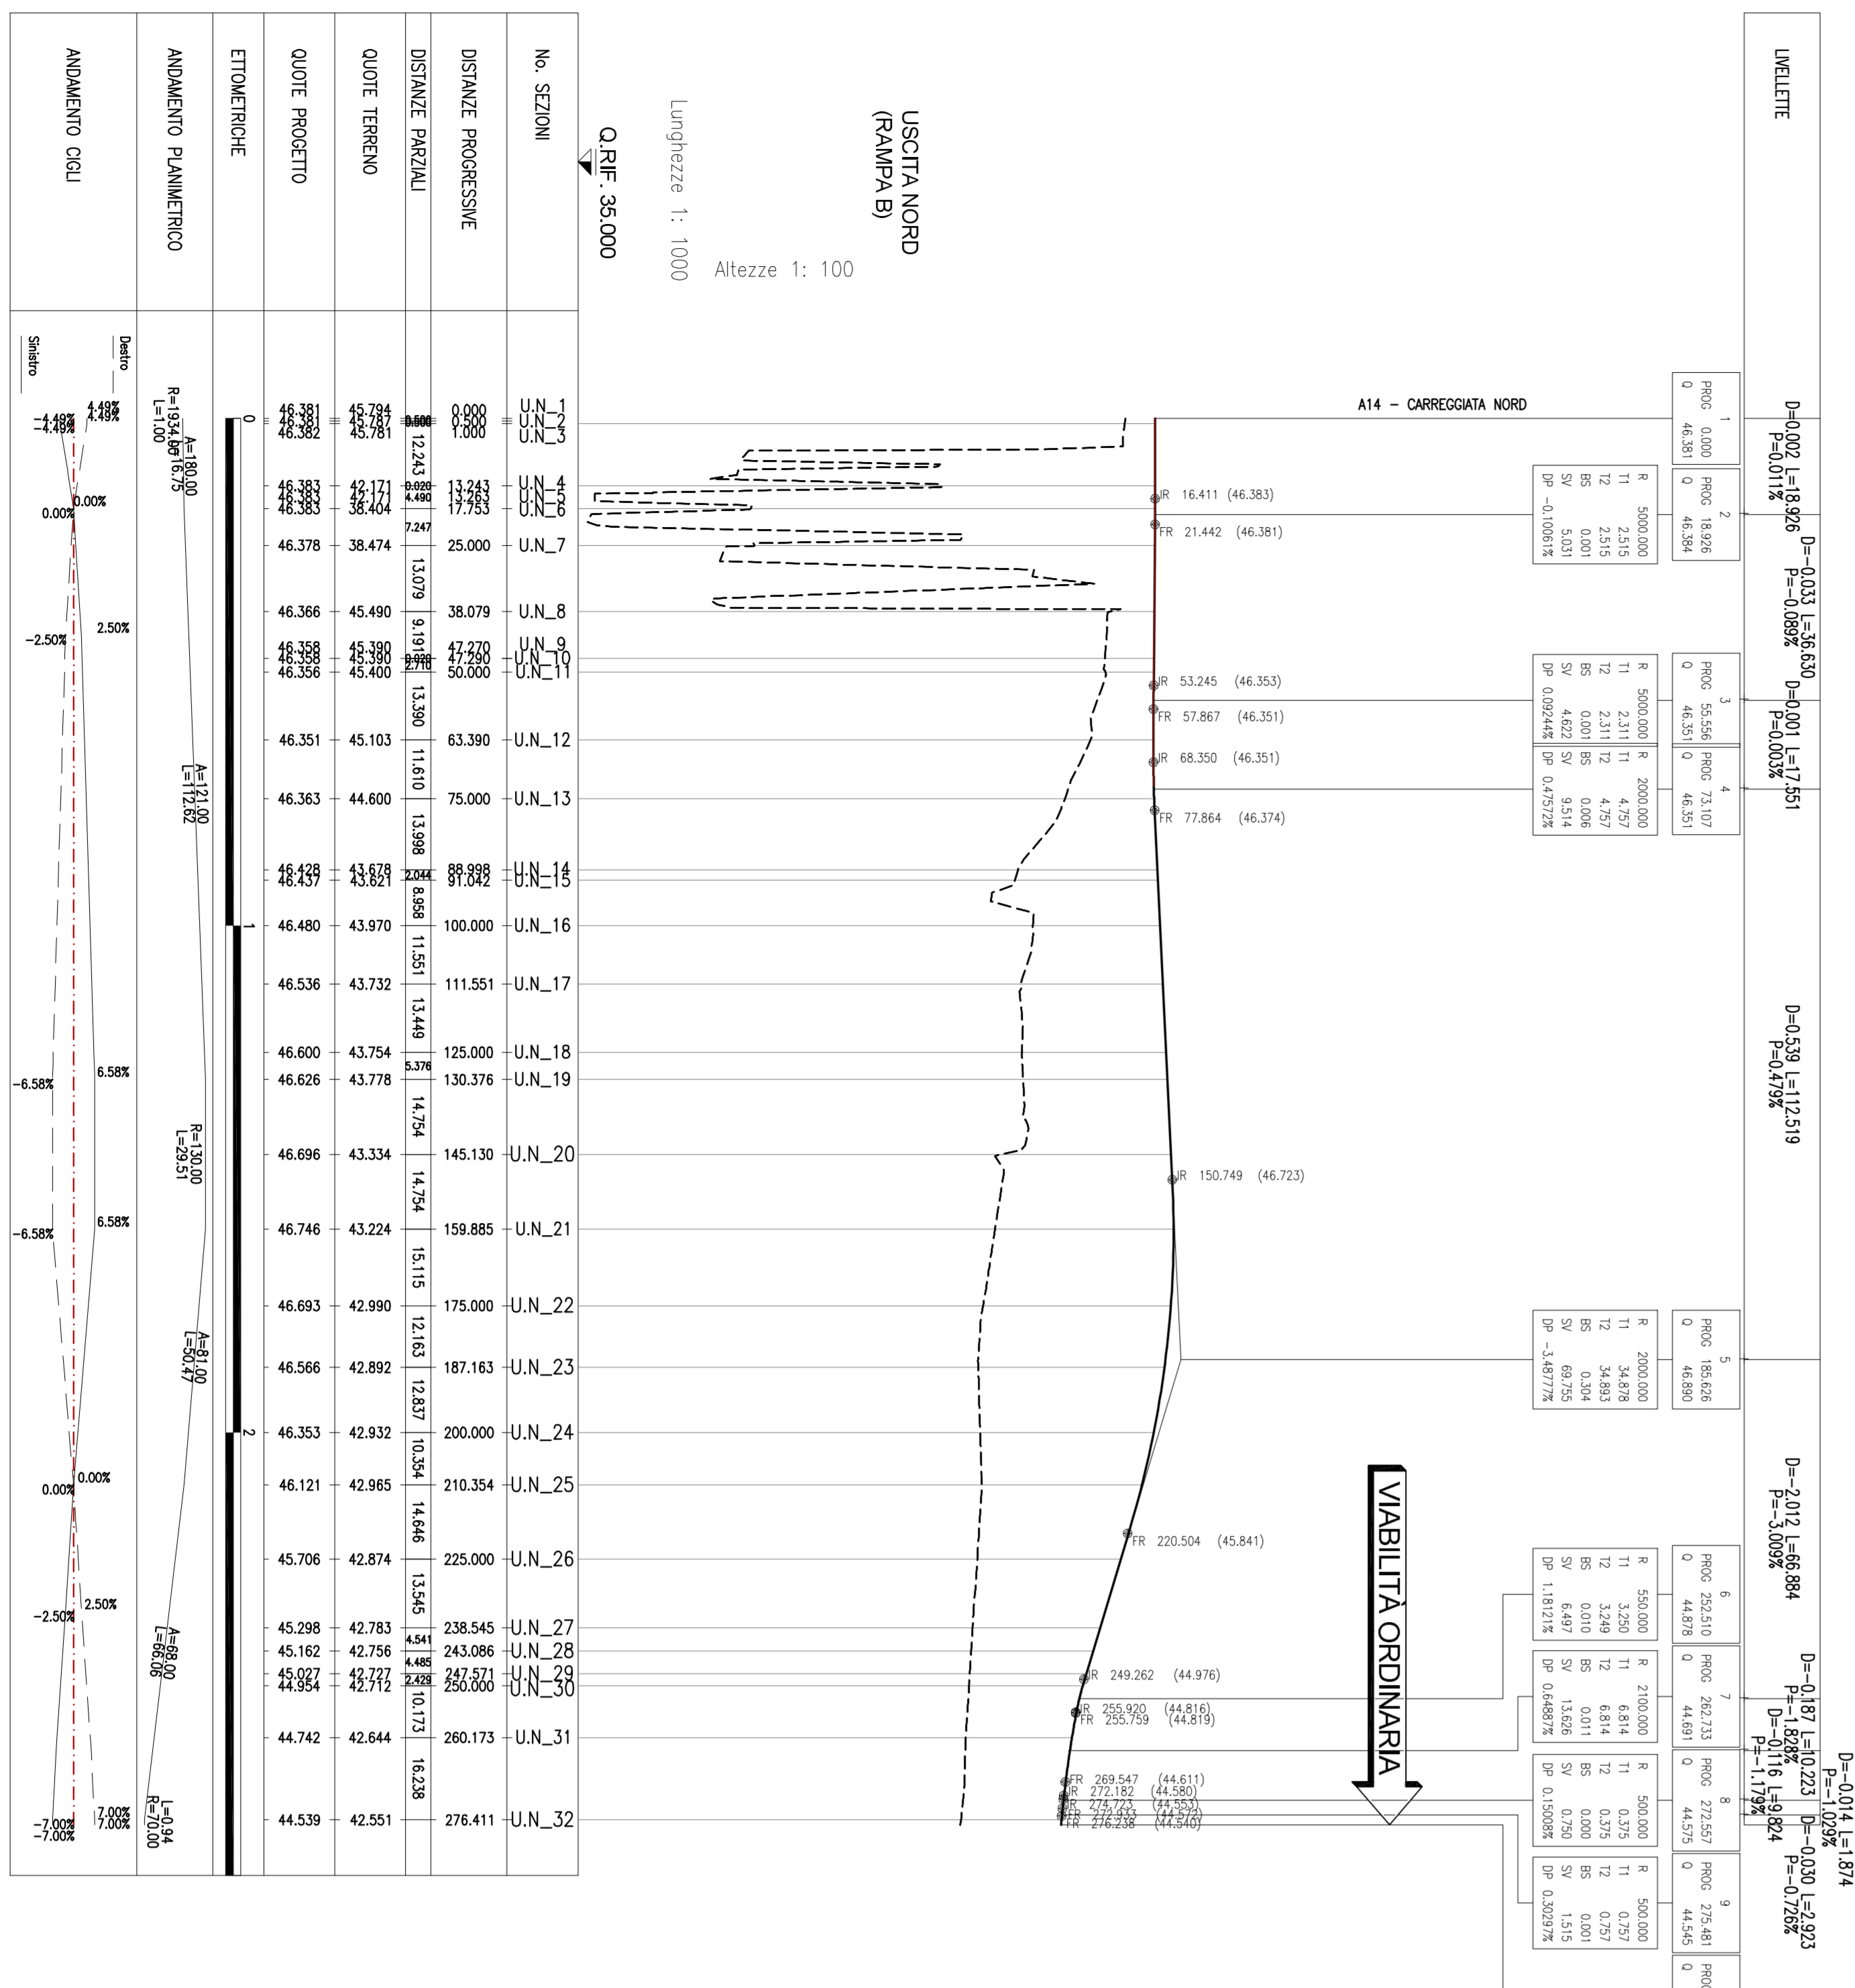
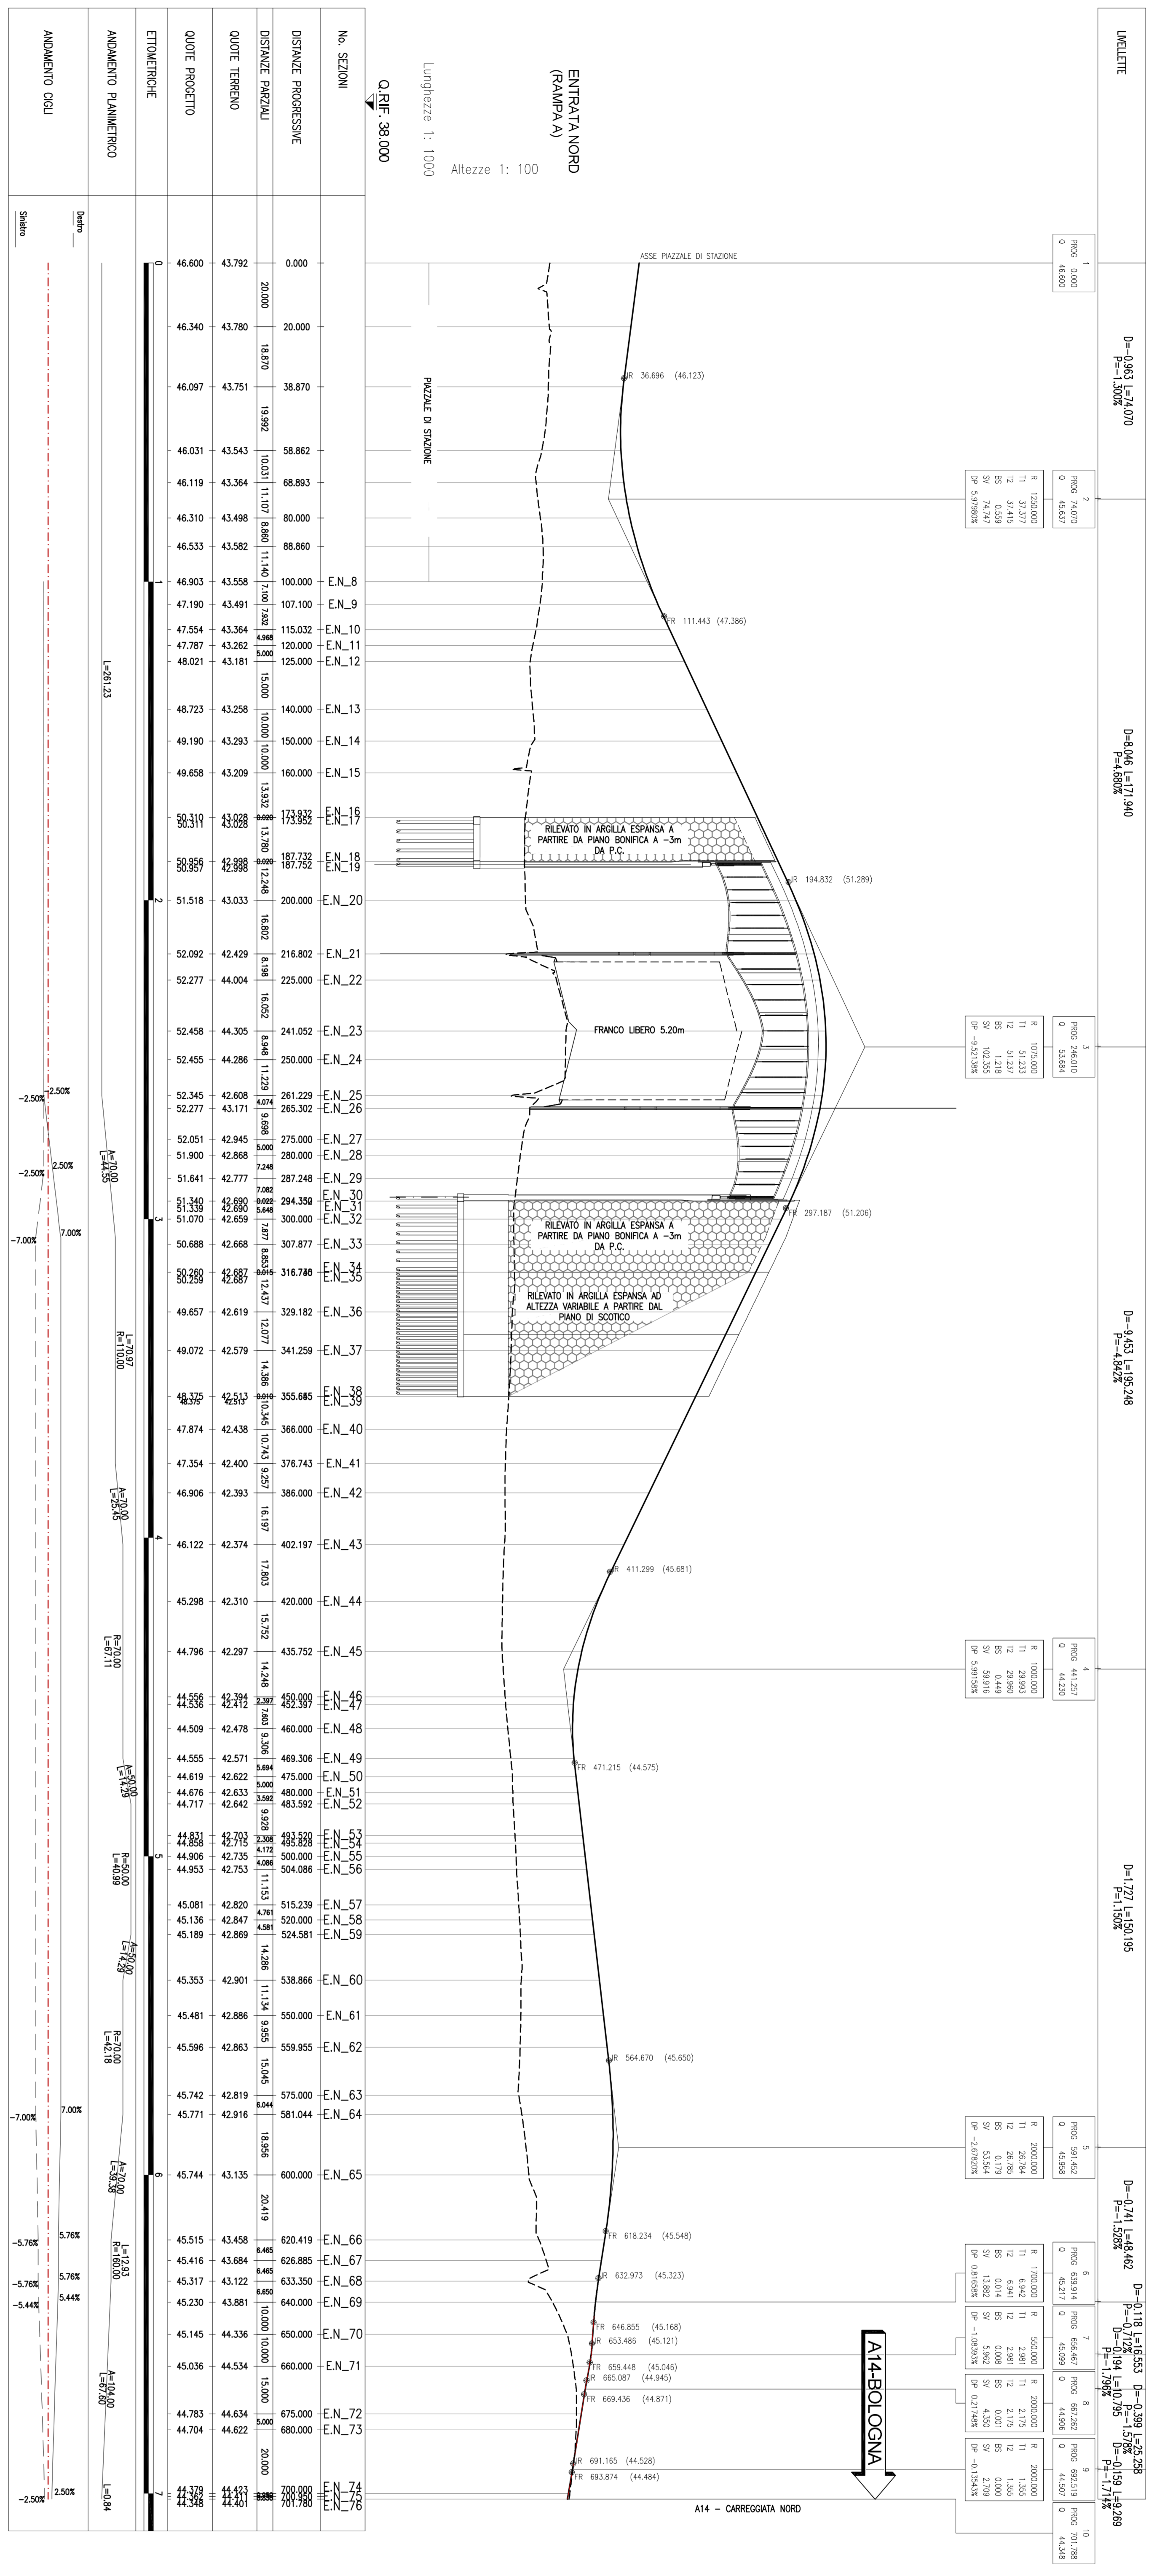


SCALA DI STABILITÀ 1:1

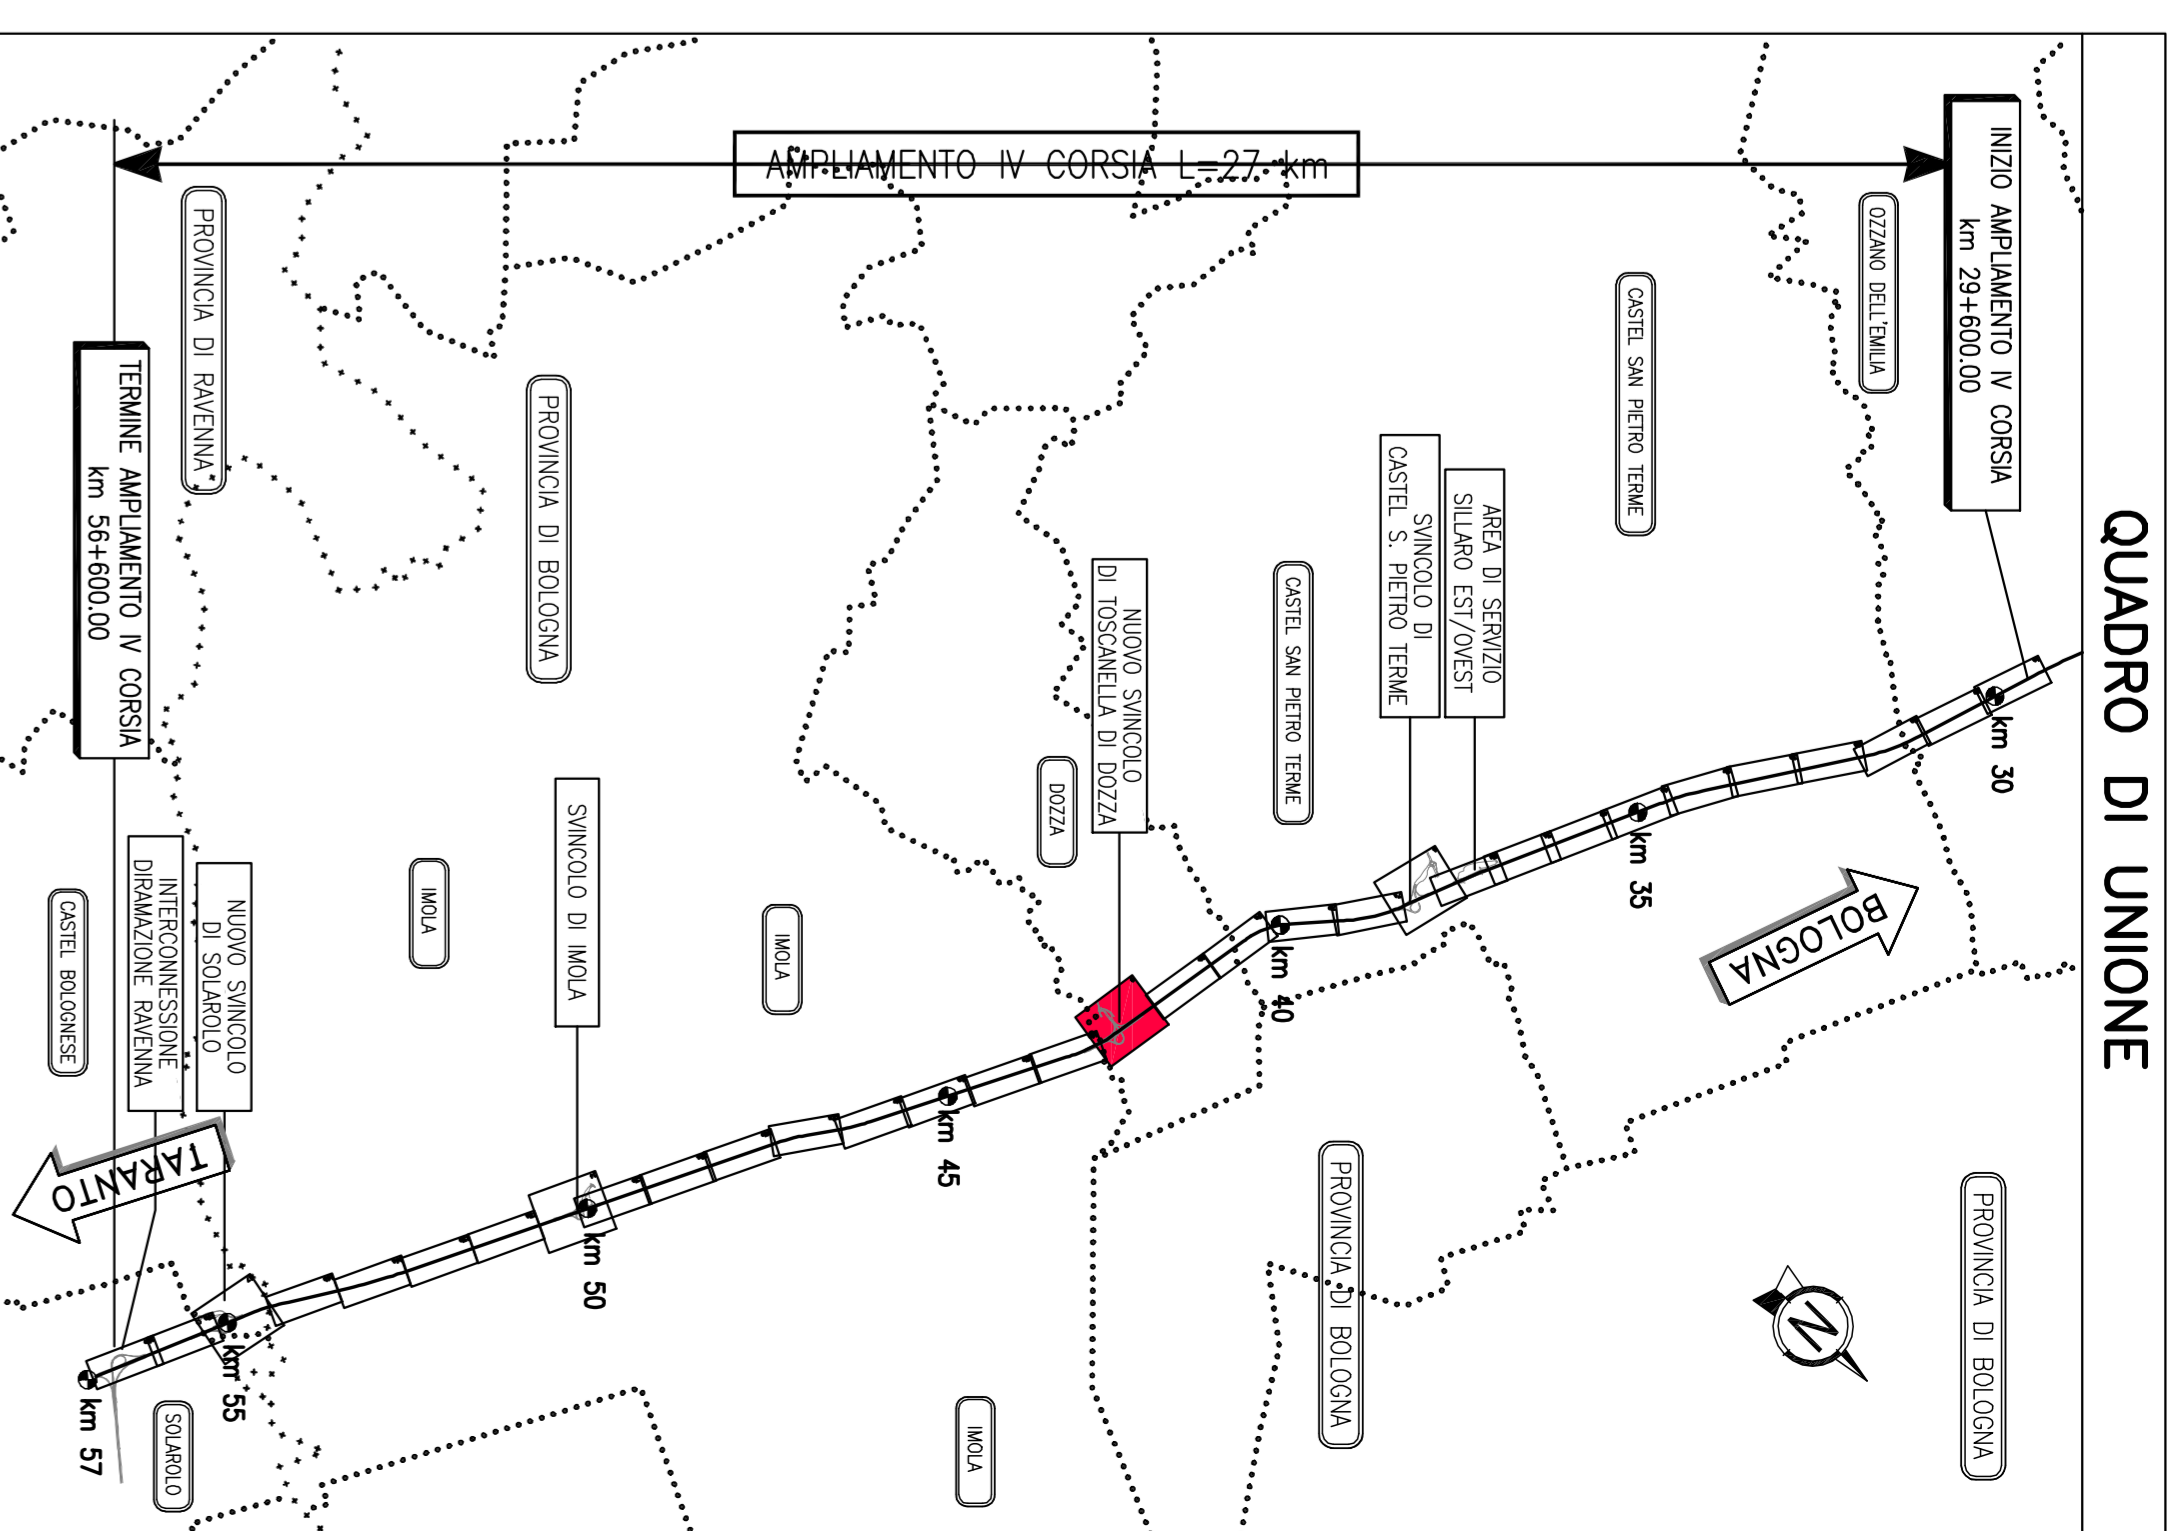

autostrade per l'Italia

AUTOSTRADA (A14): BOLOGNA-BARI-TARANTO

TRATTO: NUOVO SVINCOLO DI PONTE RIZZOLI - DIMENSIONI RAVENNA

AMPLIAMENTO ALLA QUARTA CORSIA

PROGETTO ESECUTIVO

NUOVO SVINCOLO DI TOSCANELLA DI DOZZA

PARTE STRADALE

Profili longitudinali

Tav. 1 di 2

11447		L00	PE S2	PRO0	00000	D STD	0640	1	15000
-------	--	-----	-------	------	-------	-------	------	---	-------

SP6a
INGENERING

VERBALE COMMITTENTE
VERBALE CONFERENZA