
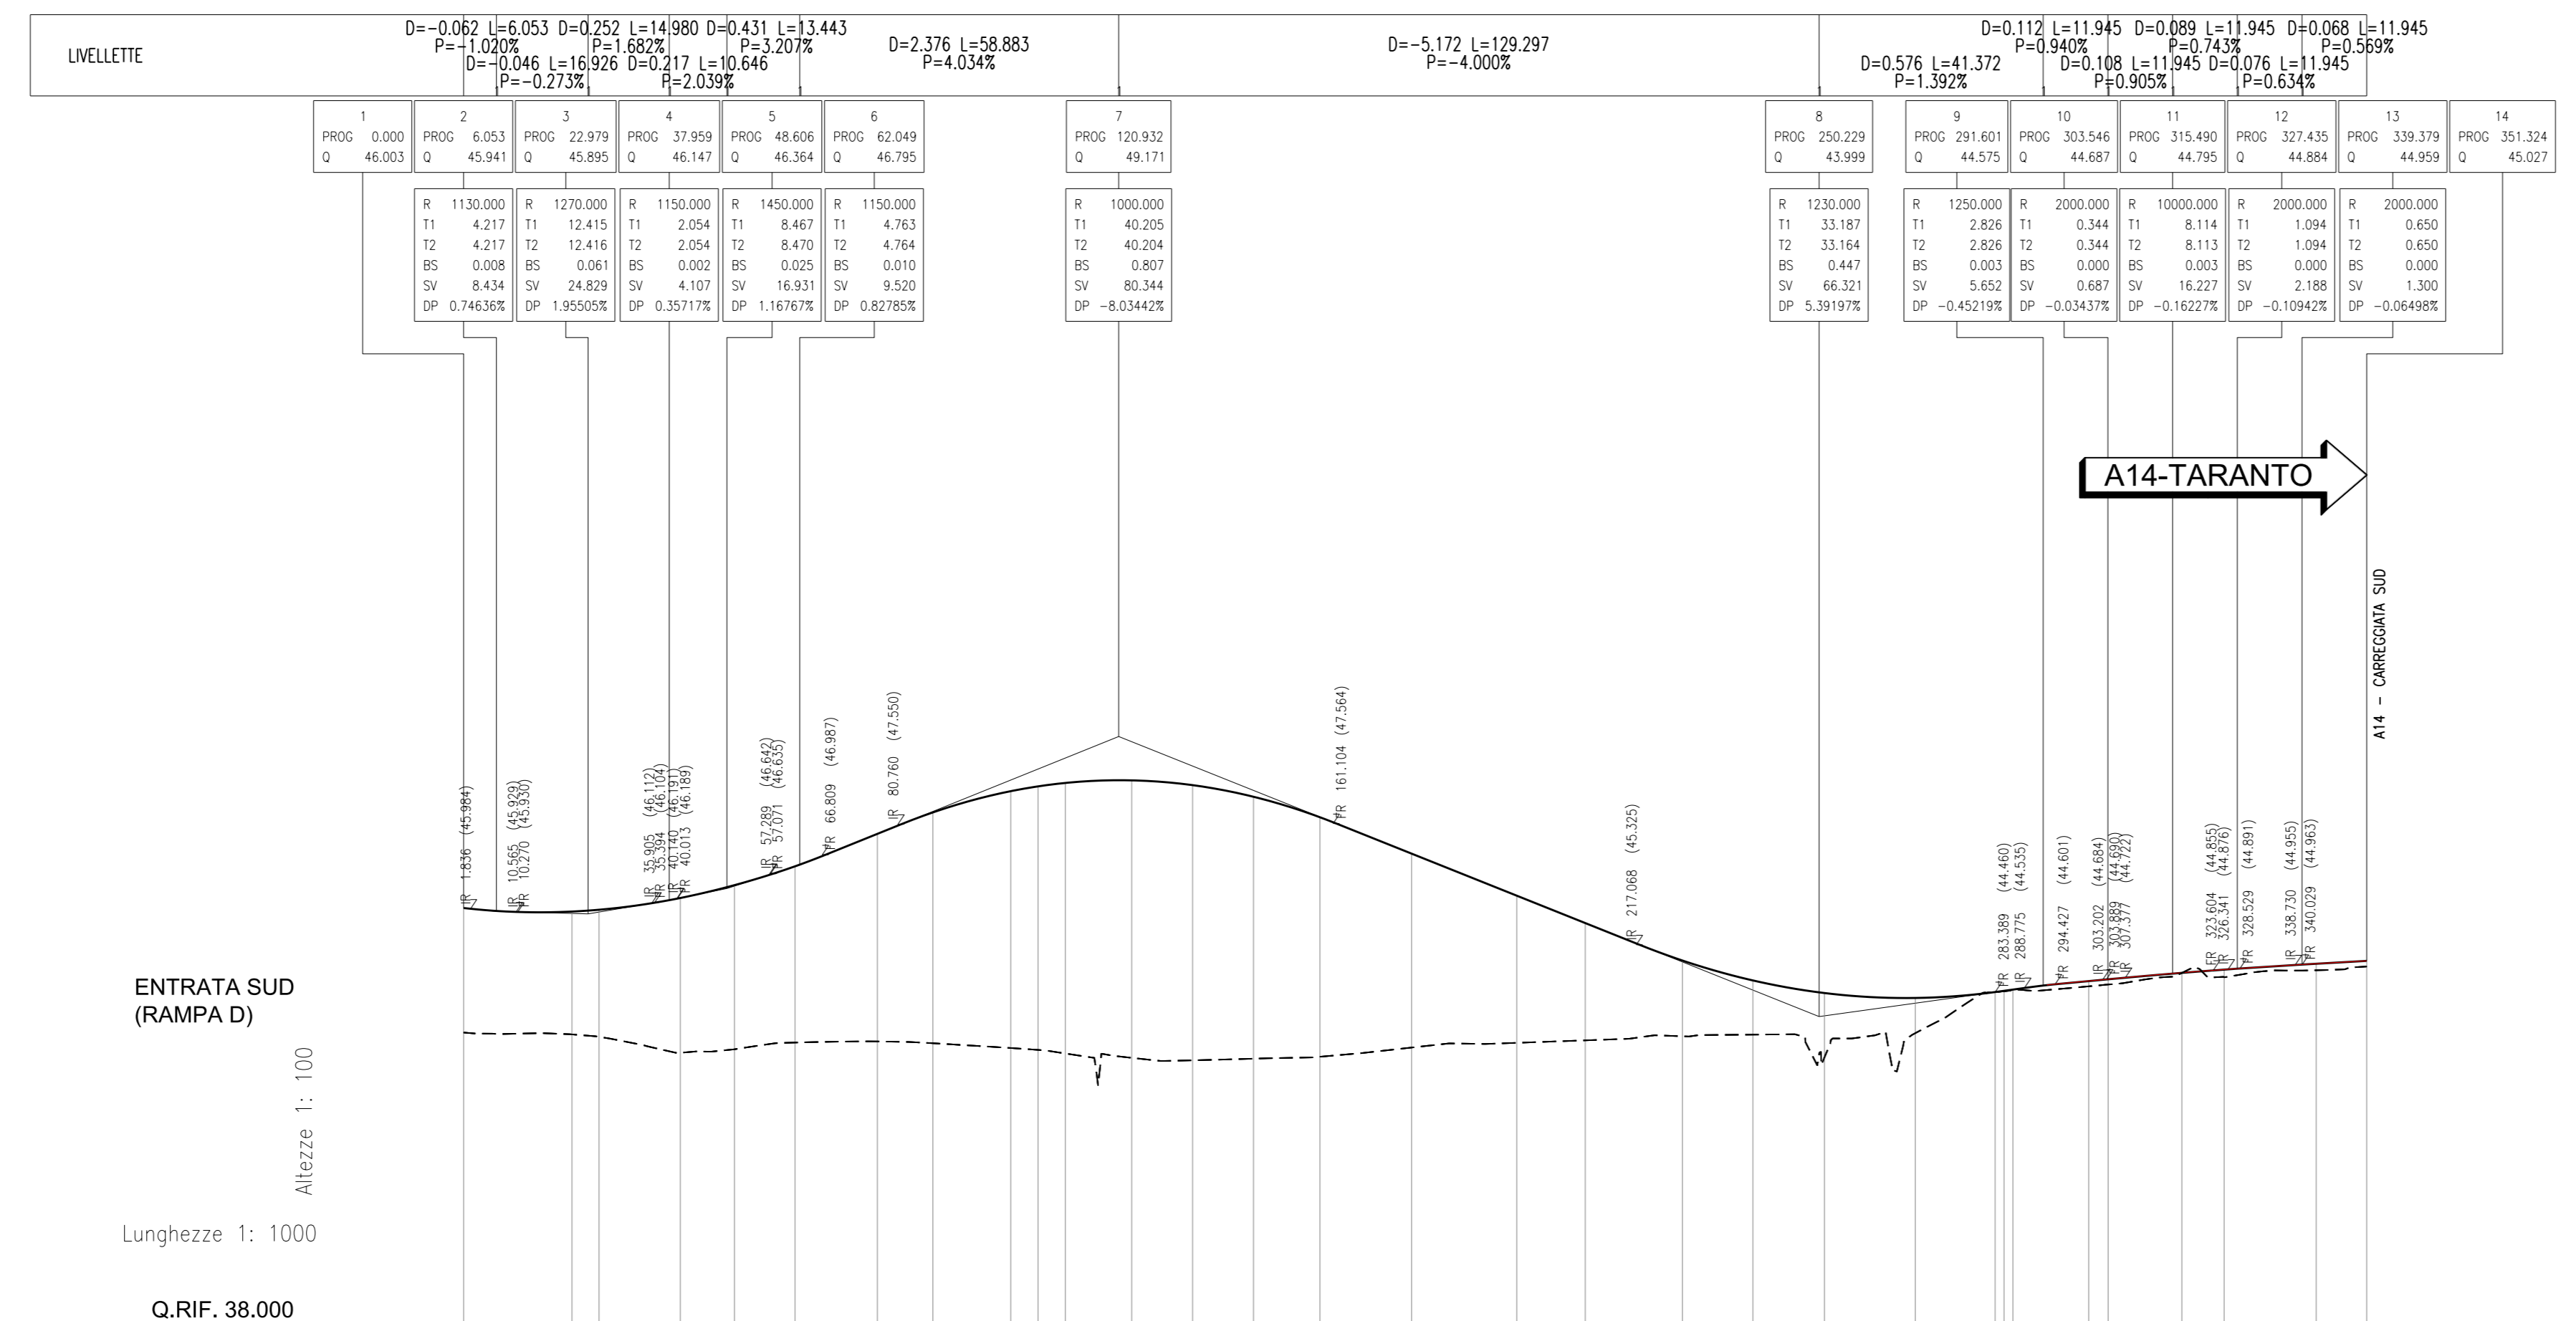



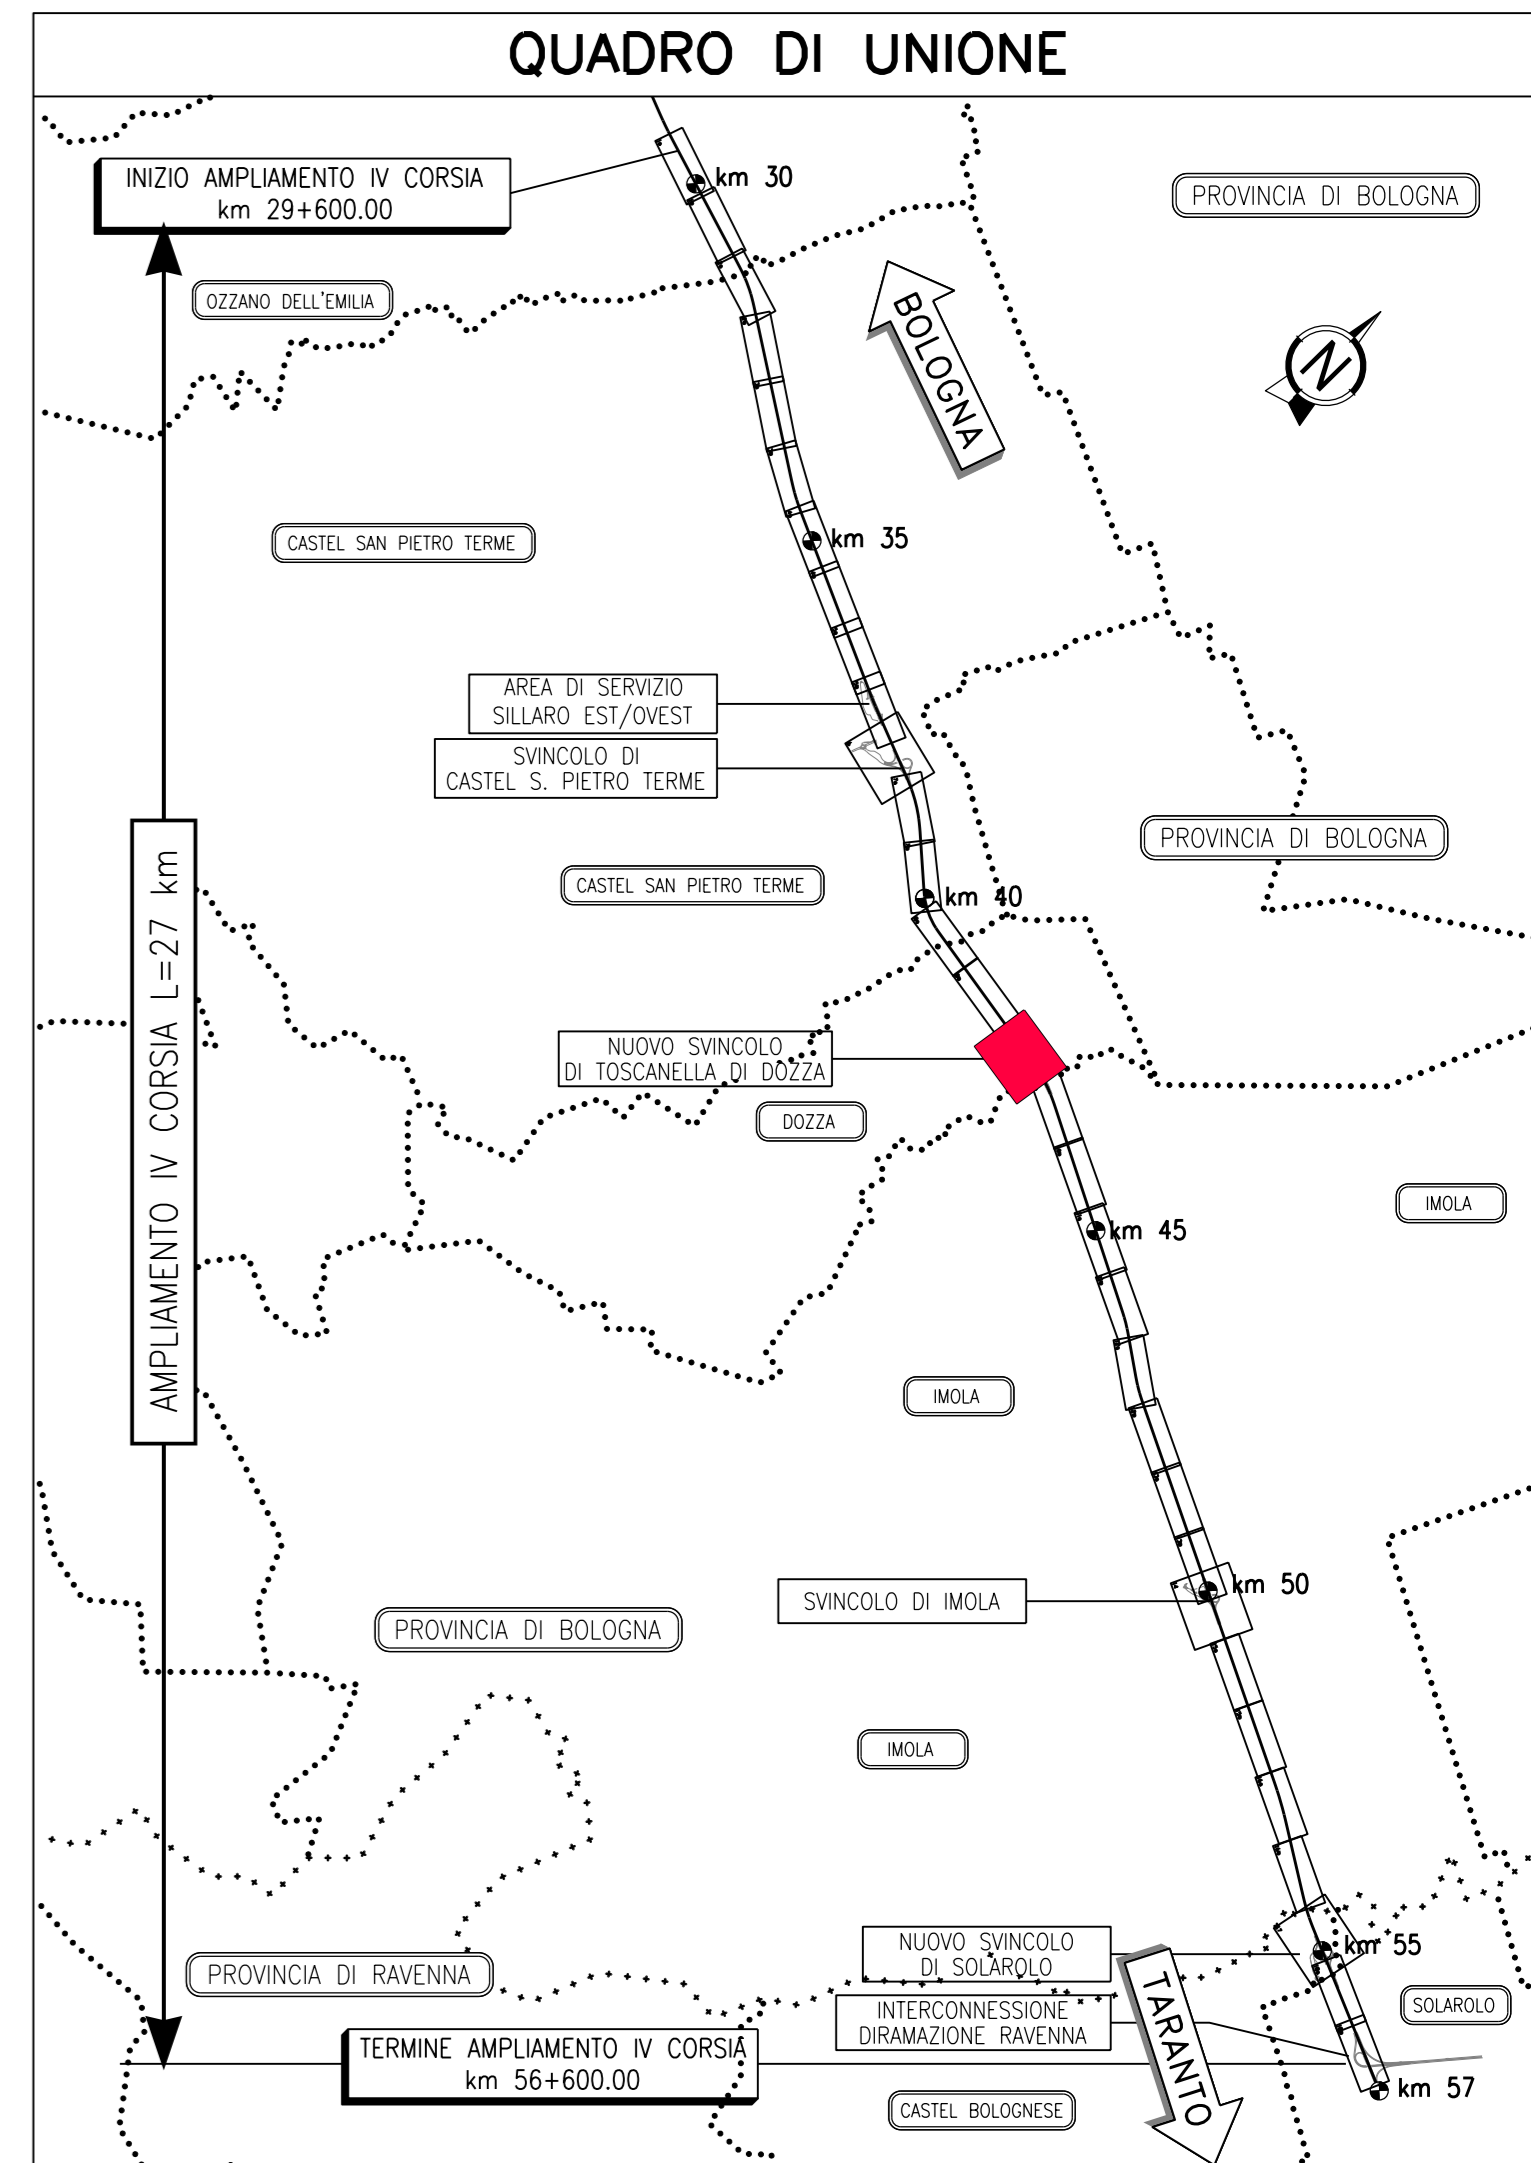


**autostrade per l'italia**

**AUTOSTRADA (A14): BOLOGNA-BARI-TARANTO**  
**TRATTO: NUOVO SVINCOLO DI PONTE RIZZOLI - DIRAMAZIONE RAVENNA**  
**AMPLIAMENTO ALLA QUARTA CORSA**

**PROGETTO ESECUTIVO**

**NUOVO SVINCOLO DI TOSCANELLA DI DOZZA**

**PARTE STRADALE**  
**Profili longitudinali**

Tav. 2 di 2

IL PROGETTISTA SPECIALISTICO Ing. Gianluca Sabatini Strada Dir. Ingg. Milano N. 420796		IL RESPONSABILE INTEGRAZIONE PRESTAZIONI SPECIALISTICHE Ing. Federico Ferrari Dir. Ingg. Milano N. 421082		IL DIRETTORE TECNICO Ing. Oreste Motta Dir. Ingg. Parma N. 1496	
CODICE IDENTIFICATIVO APPREZZAMENTO PROGETTO: 111447 LL00 PE S2 PRS PR000 00000 D STD 0641 0					
PROGETTO MANAGER Ing. Federico Ferrari Dir. Ingg. Milano N. 421082				SUPPORTO SPECIALISTICO	
REVISIONI				REVISIONI	