




**PLANIMETRIA DI TRACCIAMENTO CIGLIO 4**  
Rapp. 1:500

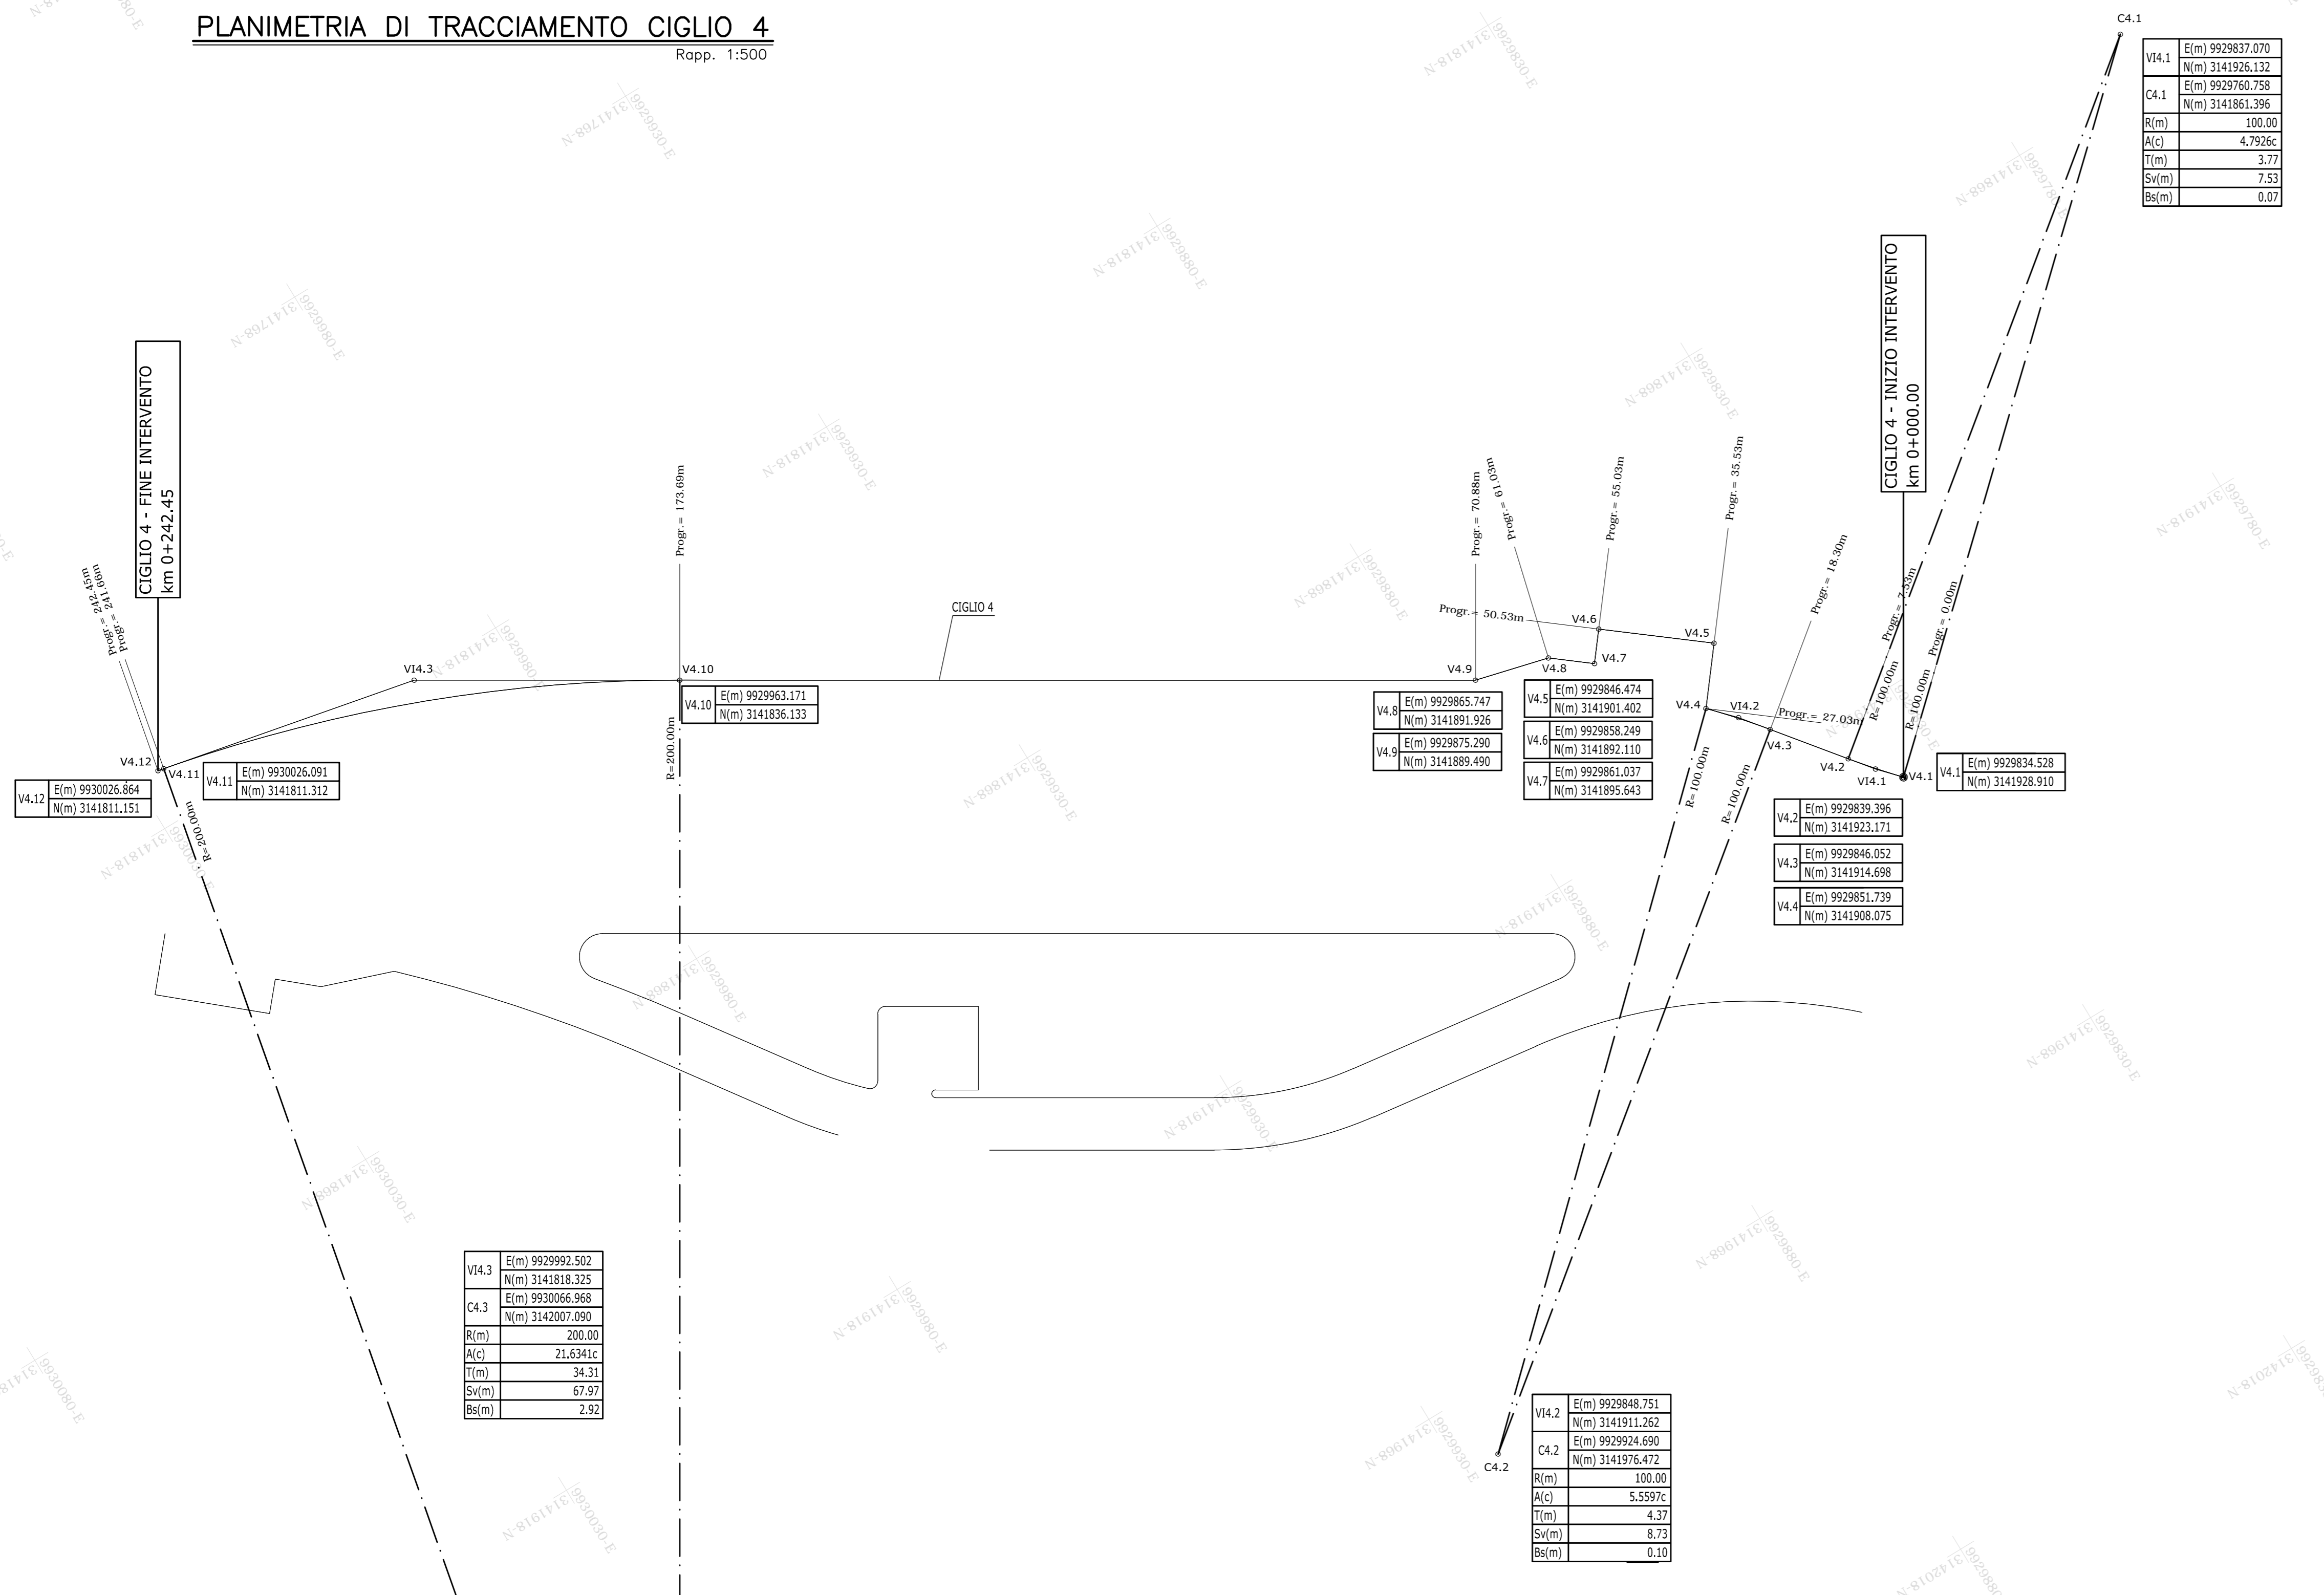

**PLANIMETRIA DI TRACCIAMENTO CIGLIO 1 E 3**  
Rapp. 1:500

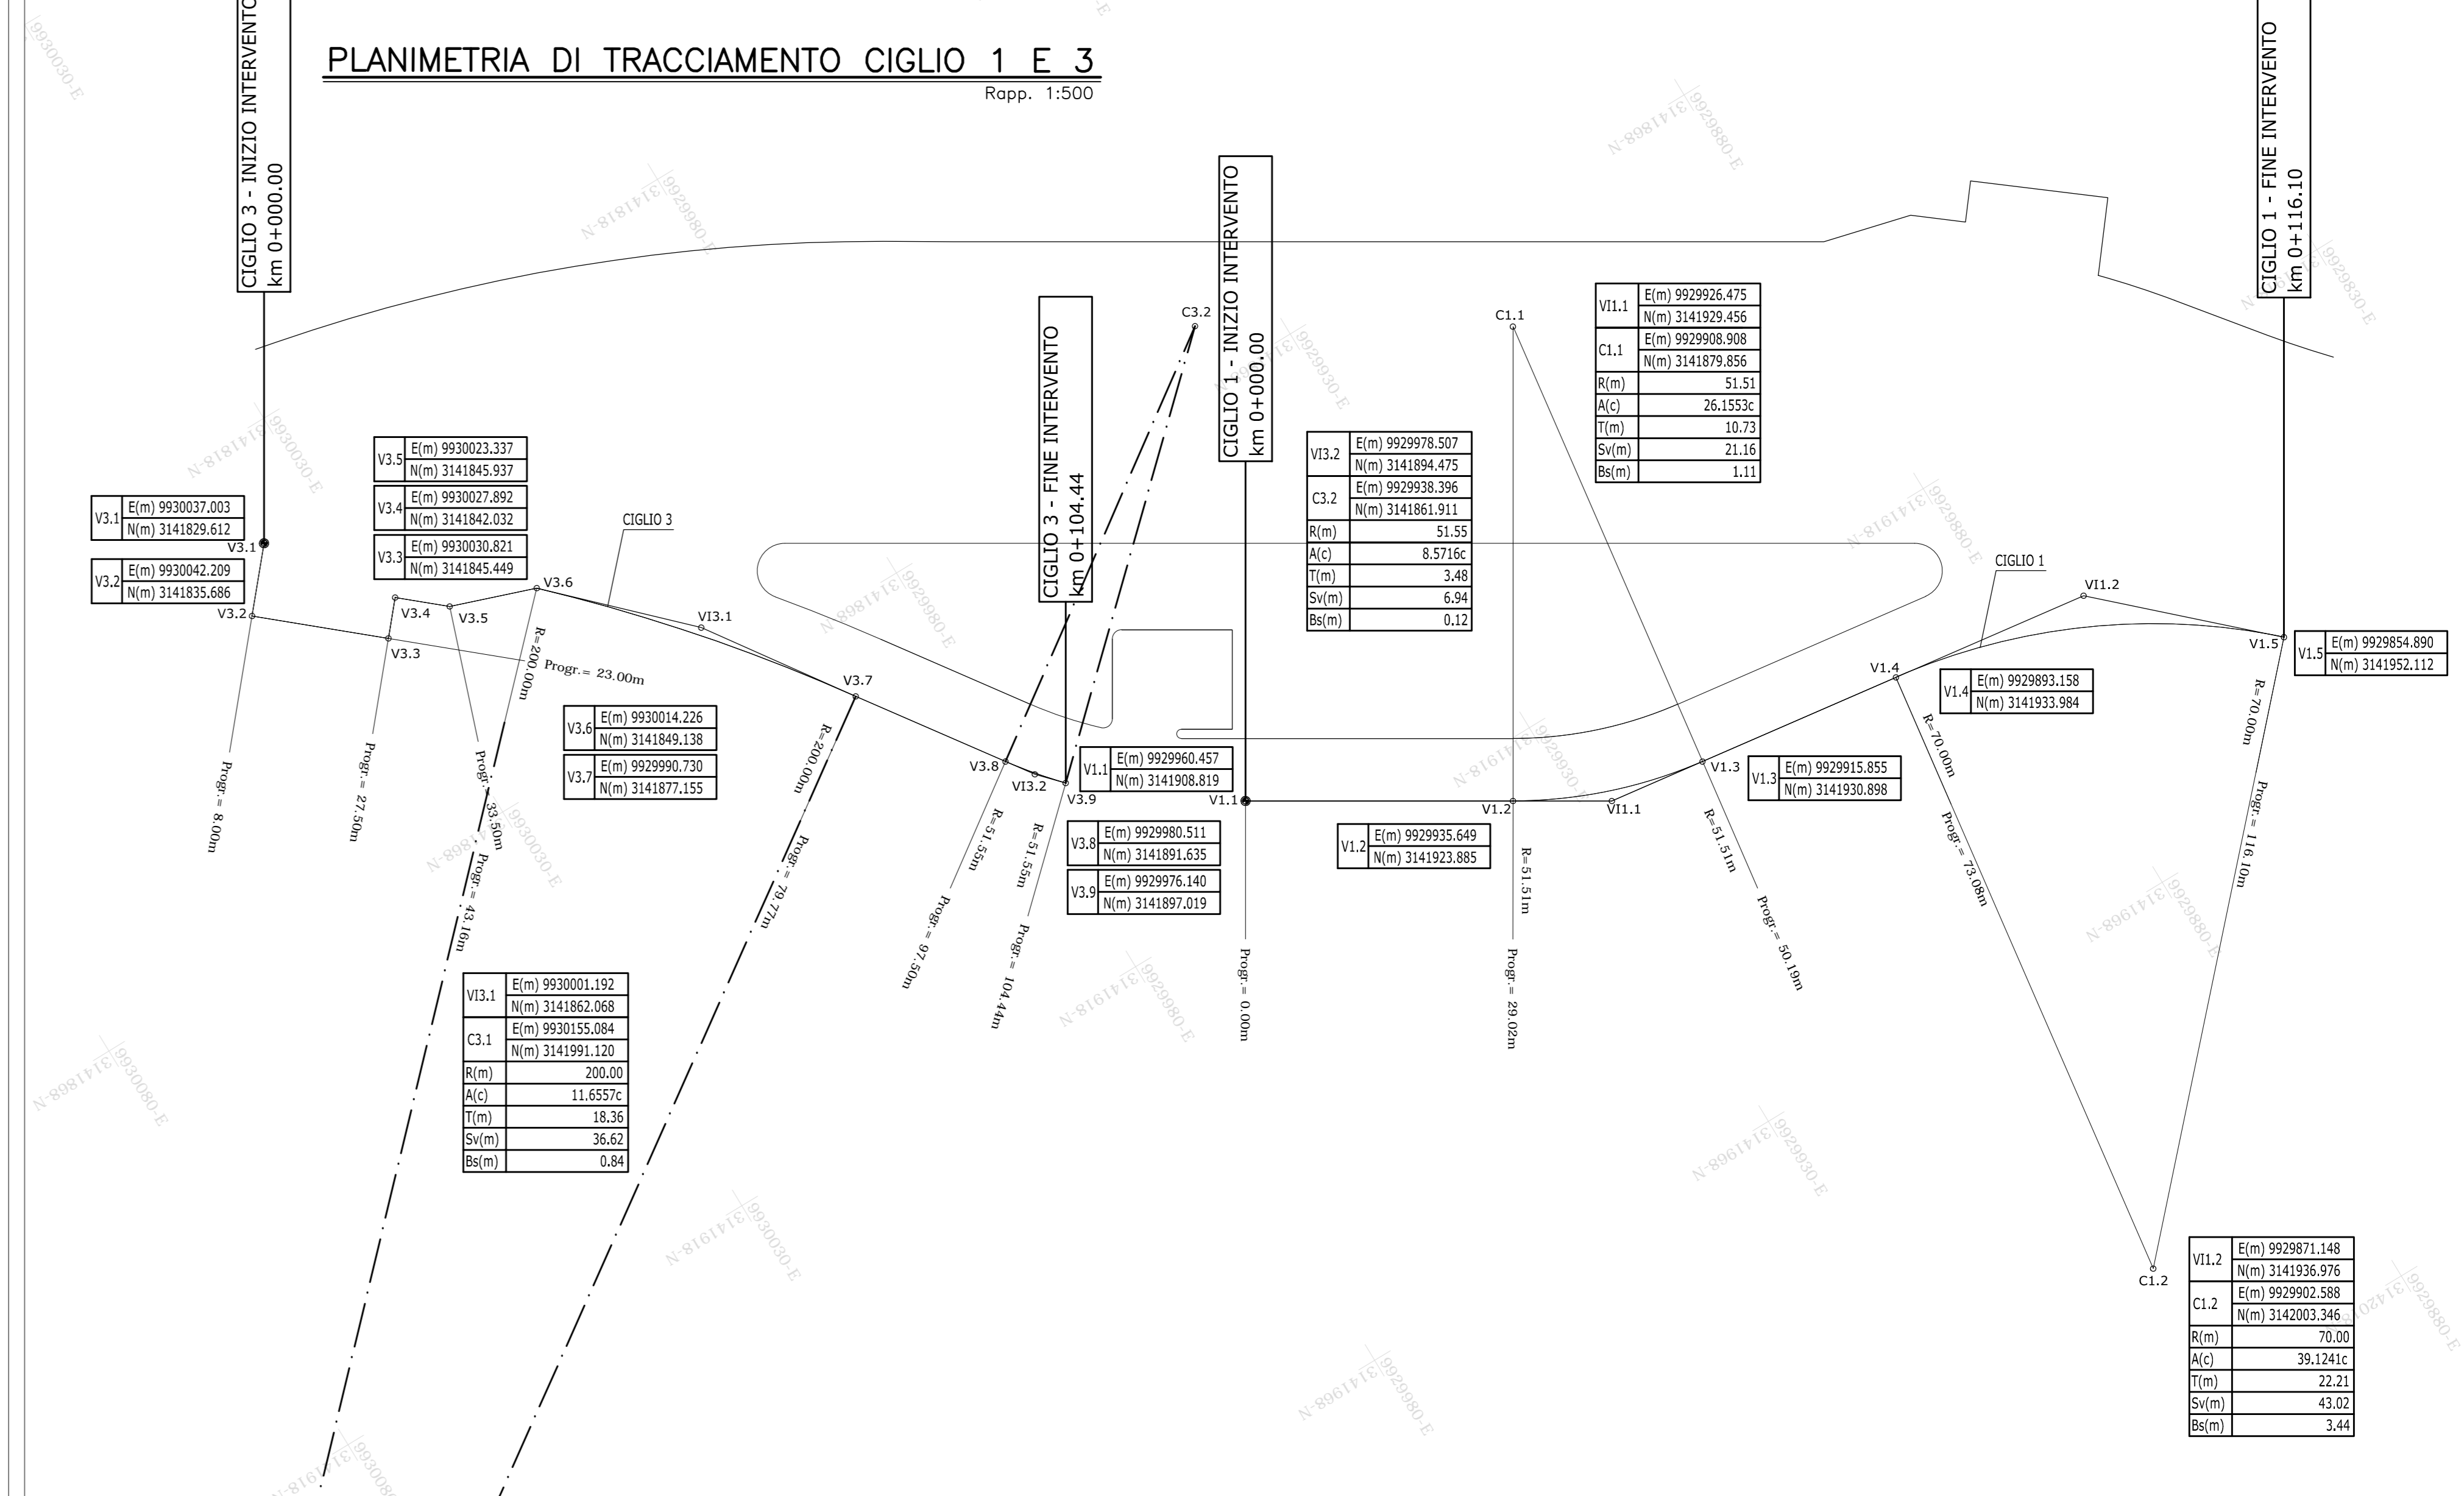


**PLANIMETRIA DI TRACCIAMENTO CIGLIO 2**  
Rapp. 1:500

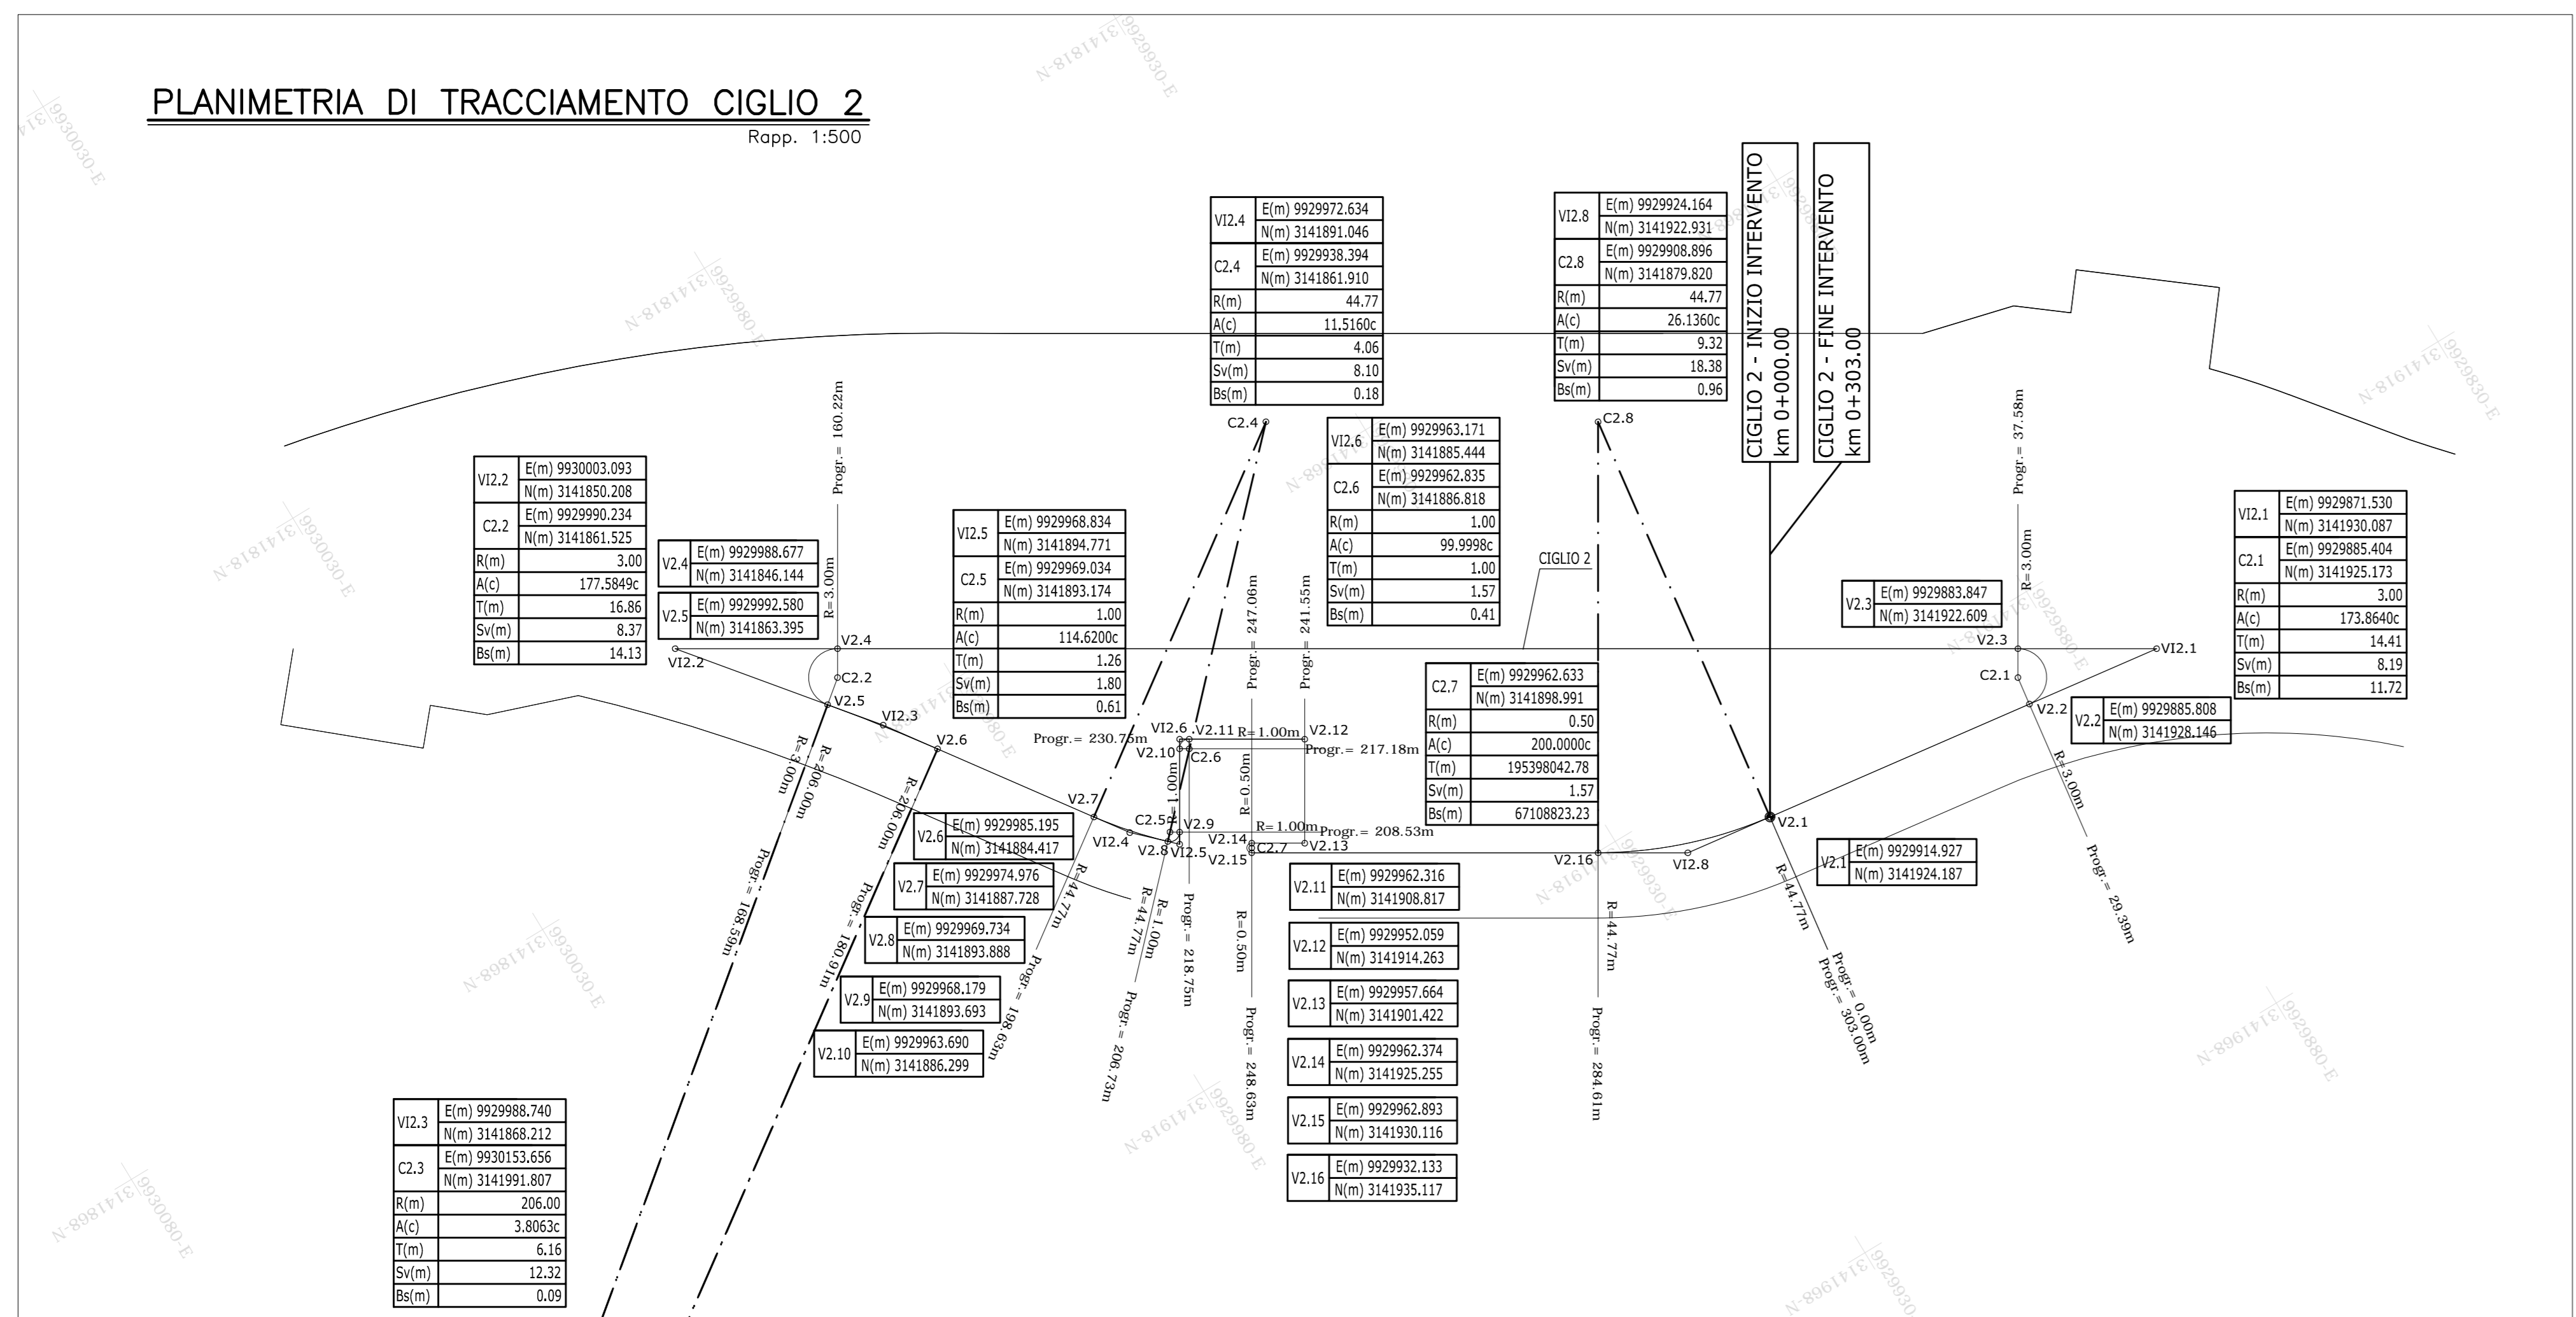

**NOTE GENERALI**

- TUTTE LE DIMENSIONI SONO ESPRESSE IN METRI
- TUTTE LE QUOTE ALTIMETRICHE E LE COORDINATE SONO ESPRESSE IN METRI
- LE QUOTE ESPRESSE SONO DI PROGETTO

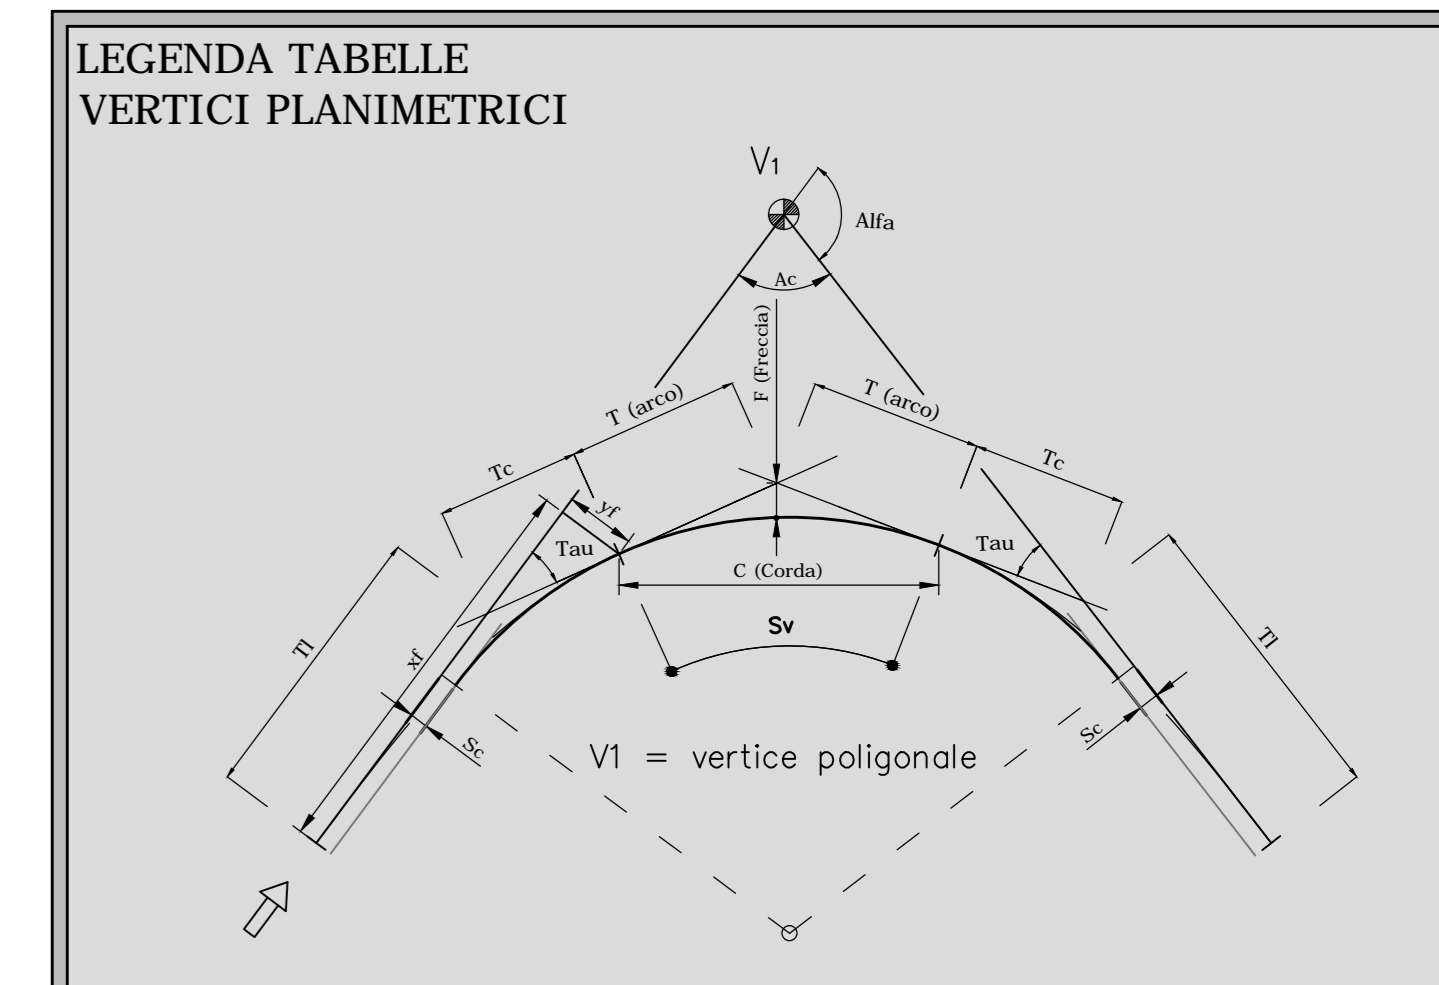

**AUTOSTRADA (A14): BOLOGNA-BARI-TARANTO**  
TRATTO: NUOVO SVINCOLO DI PONTE RIZZOLI - DIRAMAZIONE RAVENNA  
AMPLIAMENTO ALLA QUARTA CORSIA

**PROGETTO ESECUTIVO**

**NUOVO SVINCOLO DI SOLAROLO**

**PARTE STRADALE**  
Planimetrie di progetto

Tracciamento cigli piazzale di stazione

IL PROGETTISTA SPECIALISTICO Ing. Gianluca Solonardo Segni Ord. Ingg. Milano N. A2/794	IL RESPONSABILE INTEGRAZIONE PRESTAZIONI SPECIALISTICO Ing. Federico Ferrari Ord. Ingg. Milano N. A2/1082	IL DIRETTORE TECNICO Ing. Orlando Mezza Ord. Ingg. Pavia N. 1496 Registrazione Nuova Categoria Autonomista
CODICE IDENTIFICATIVO APPALTO: 111447 Fase: LL00 PE: S4 PRS: PL000 00000		ORDINATORE Fascicolo: 0833 Foglio: 0 SCALA: 1:500
PROGETTO: 111447		REVISIONE: 01 DATA: 11/11/2017