


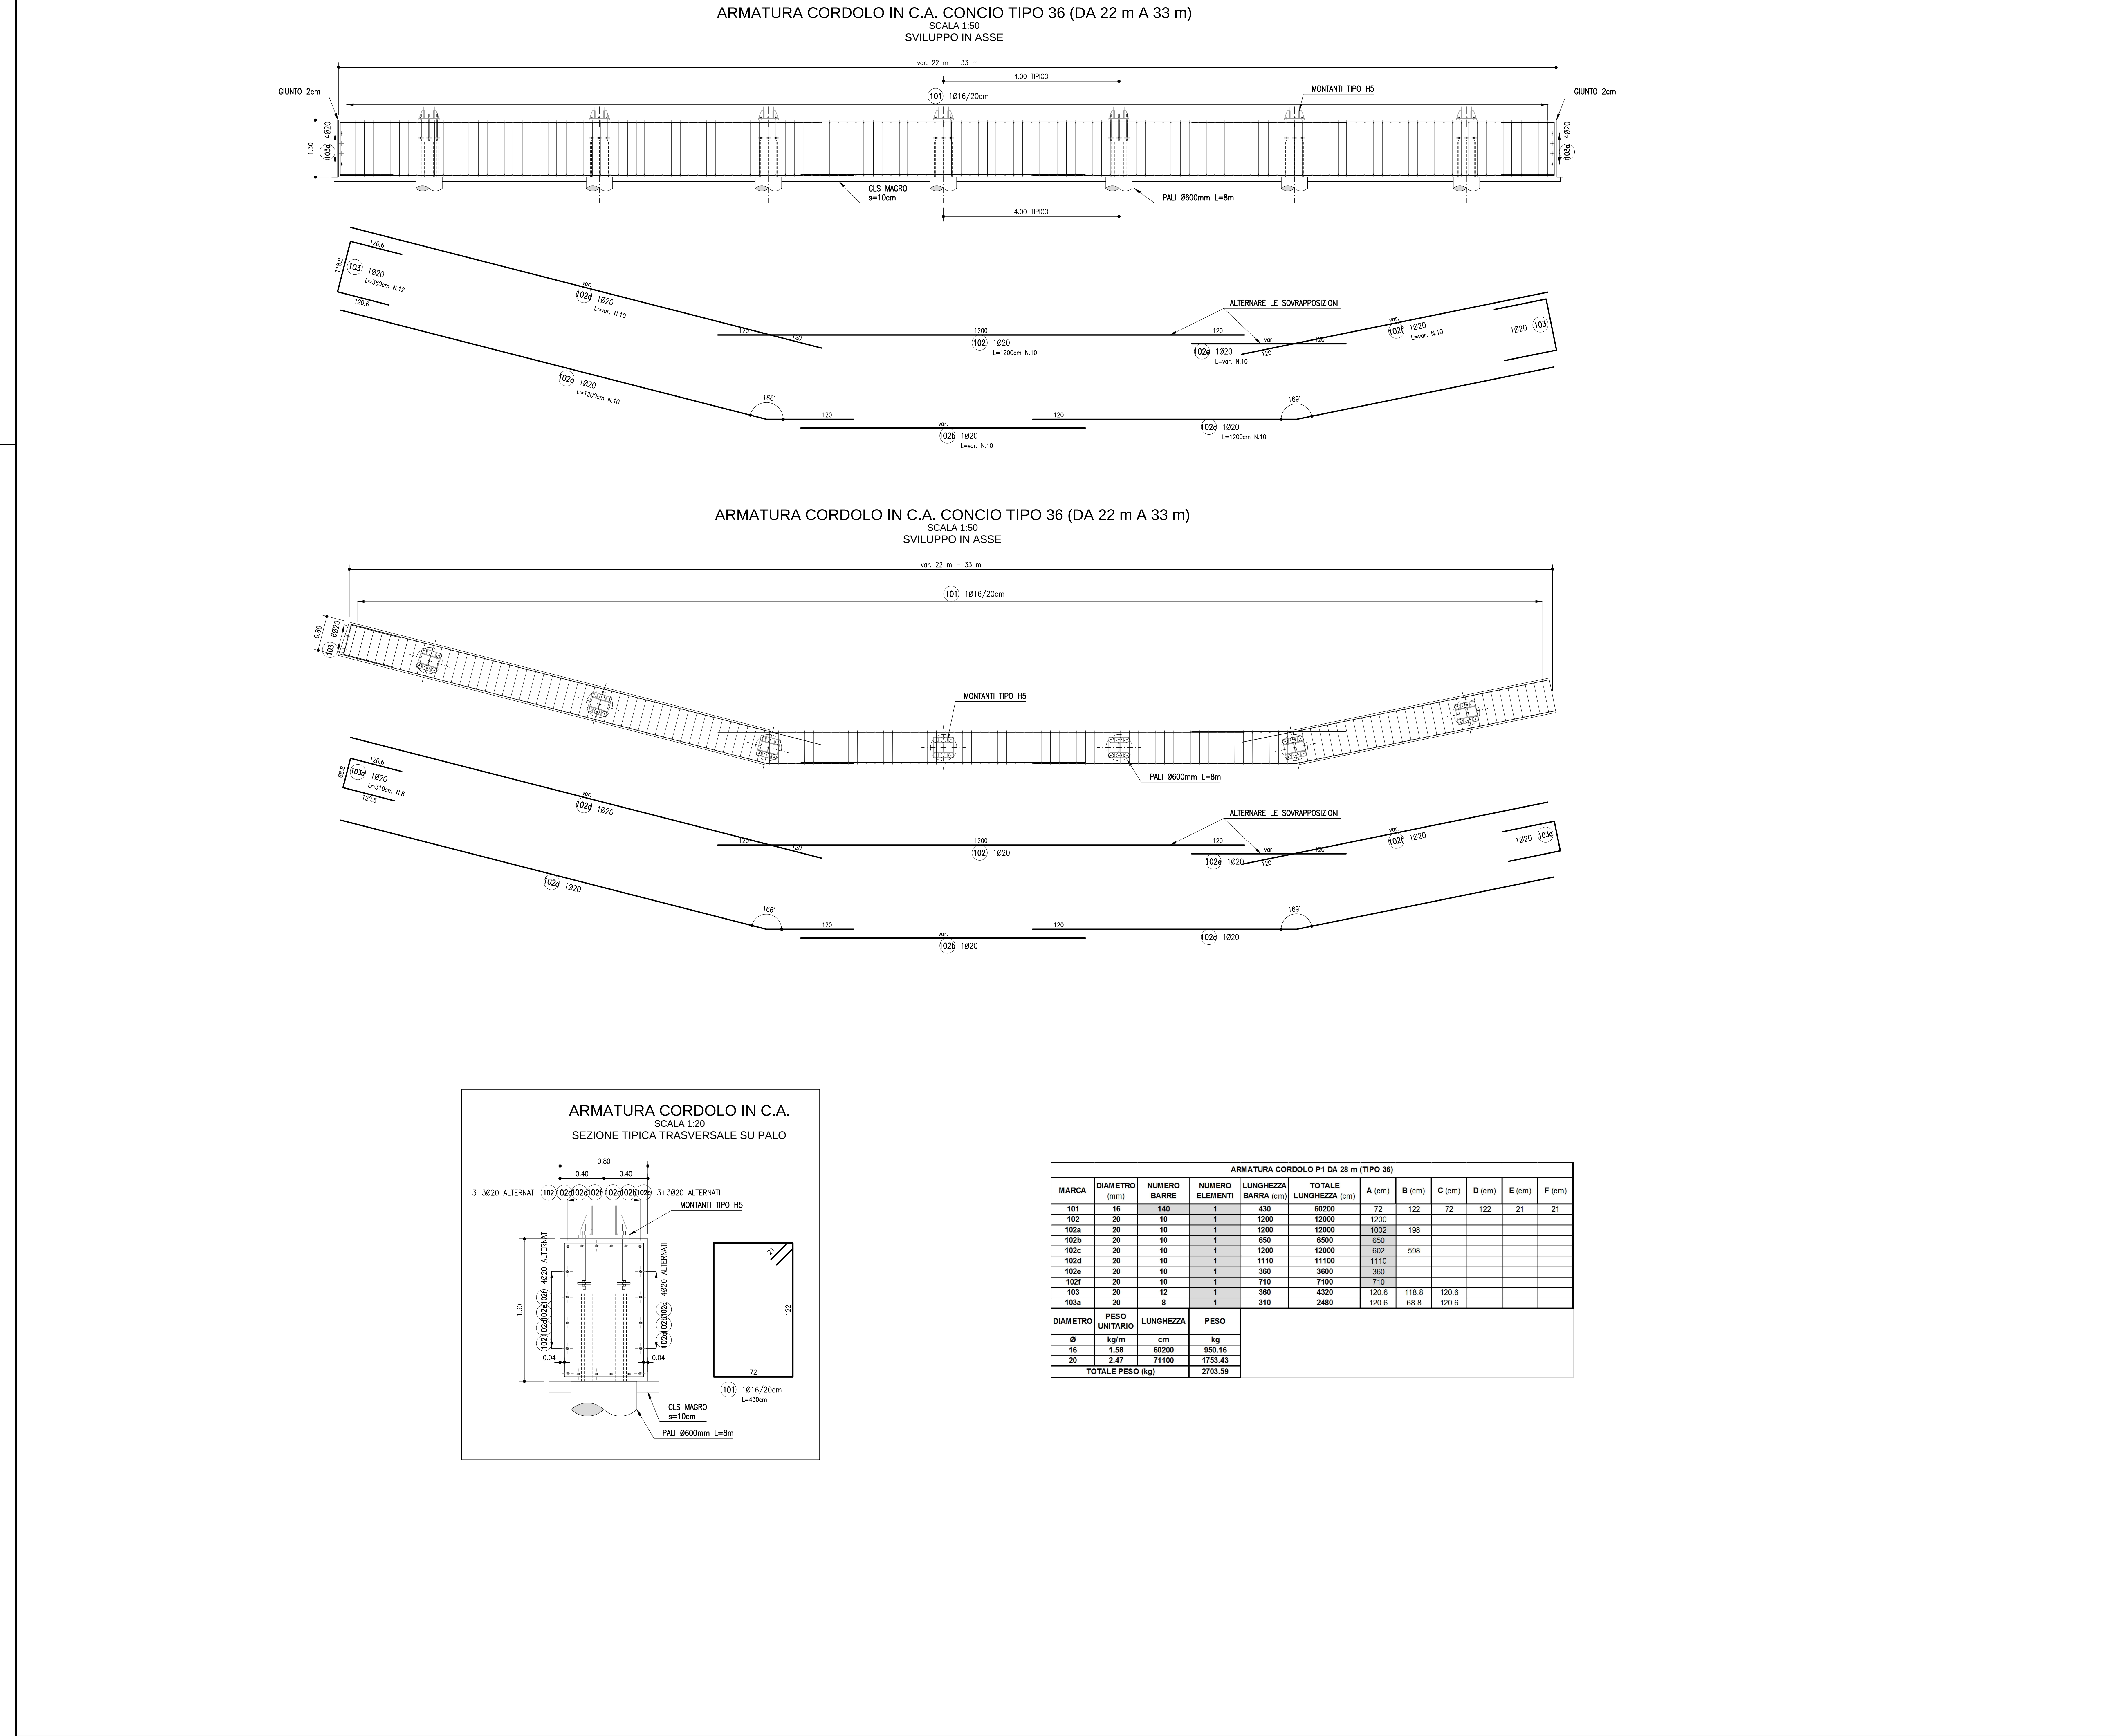

autostradeper l'italia

AUTOSTRADA (A14): BOLOGNA-BARI-TARANTO

TRATTO: NUOVO SVINCOLO DI PONTE RIZZOLI - DIRAMAZIONE RAVENNA

AMPLIAMENTO ALLA QUARTA CORSIA

PROGETTO ESECUTIVO

CANTIERIZZAZIONE E FASI COSTRUTTIVE

AREE DI CANTIERE

Campo Base

MURO FOA - Armatura

IL PROGETTISTA SPECIALISTICO

Ing. Marco D'Angelo
Ord. Ingeg. Milano N. 20155

Responsabile Tecnica d'Ufficio

IL RESPONSABILE INTEGRAZIONE PRESTAZIONI SPECIALISTICHE

Ing. Federico Ferrari
Ord. Ingeg. Milano N. A21082

IL DIRETTORE TECNICO

Ing. D'Amico Marco
Ord. Ingeg. Pavia N. 1486

Progettazione Nuova Opera Autostrada

CODICE IDENTIFICATIVO		OPERATORE	
REFERIMENTO PROGETTO	REFERIMENTO DIRETTORE	REFERIMENTO ELABORATO	NUM.
111447	LL00 PE CN ACN CB001	00000 D APE 3102	0

PROGETTO	VERIFICATO
Ing. Federico Ferrari Ord. Ingeg. Milano N. A21082	

REVISIONE	DATA
1	11 NOVEMBRE 2022

autostradeper l'italia

IL RESPONSABILE ESECUTIVO DEL PROCEDIMENTO

Ing. Antonio Proietti

Ministero delle Infrastrutture e dei Trasporti

Ministero delle Infrastrutture e dei Trasporti