



ARMATURA CORDOLO IN C.A. CONCIO TIPO 37 (DA 33 m A 44 m)

SCALA 1:50
SVILUPPO IN ASSE

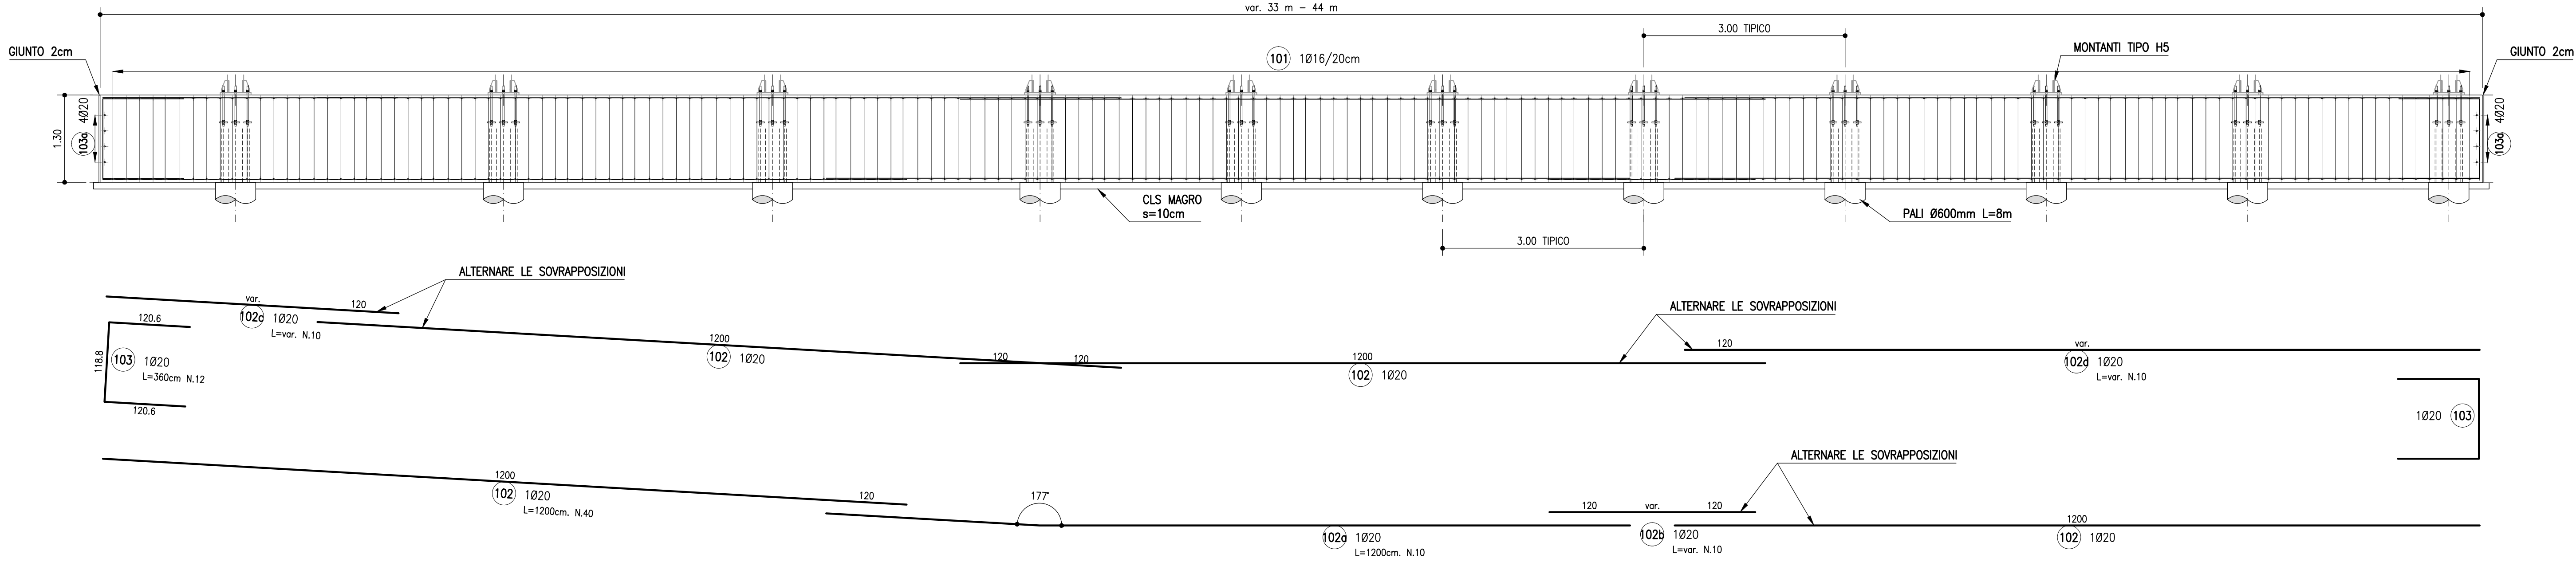


ARMATURA CORDOLO IN C.A. CONCIO TIPO 37 (DA 33 m A 44 m)

SCALA 1:50
SVILUPPO IN ASSE

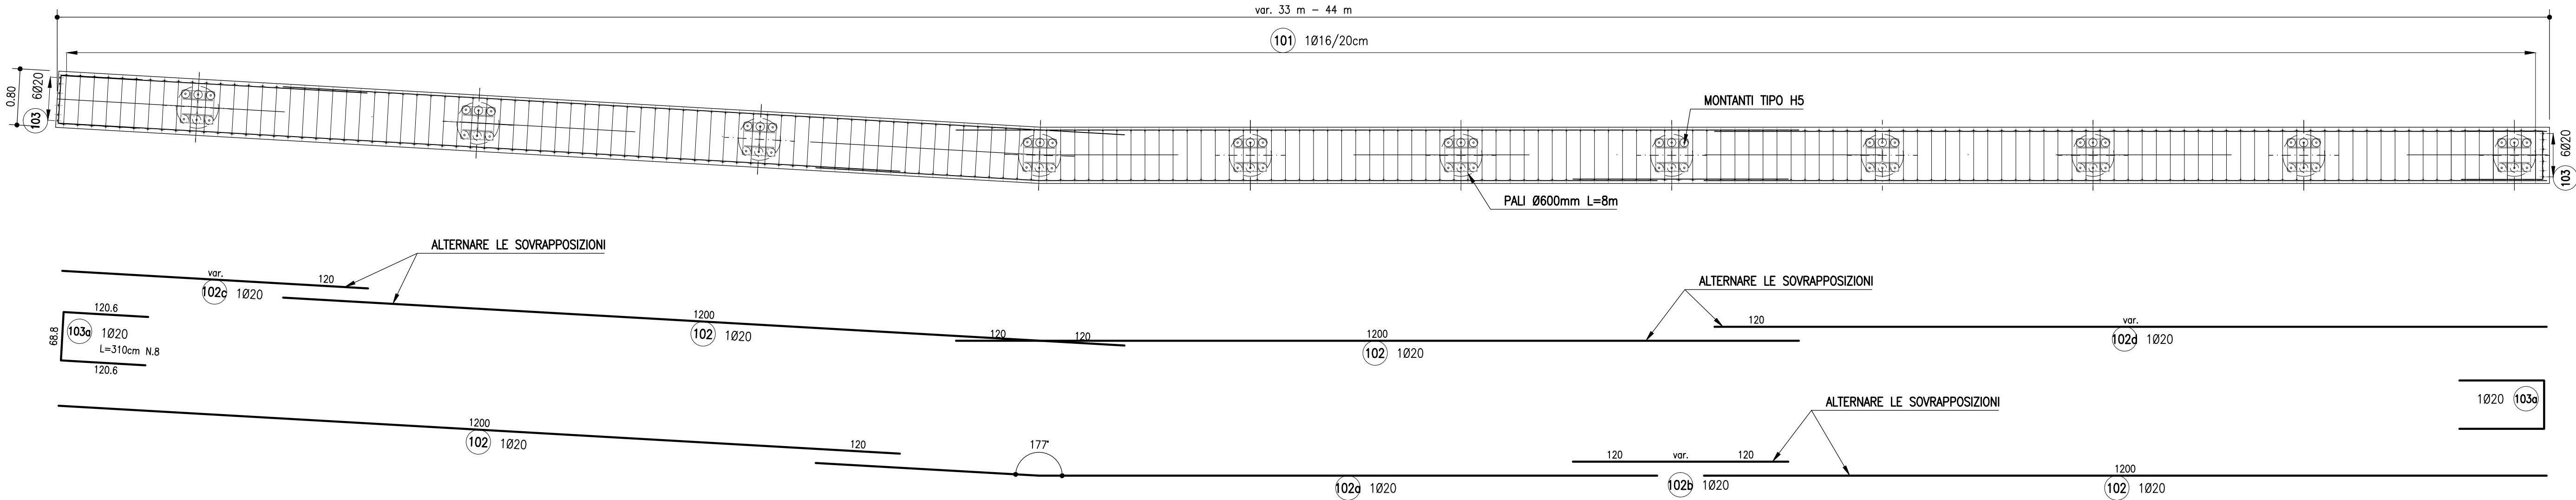

ARMATURA CORDOLO IN C.A.
SCALA 1:20
SEZIONE TIPICA TRASVERSALE SU PALO

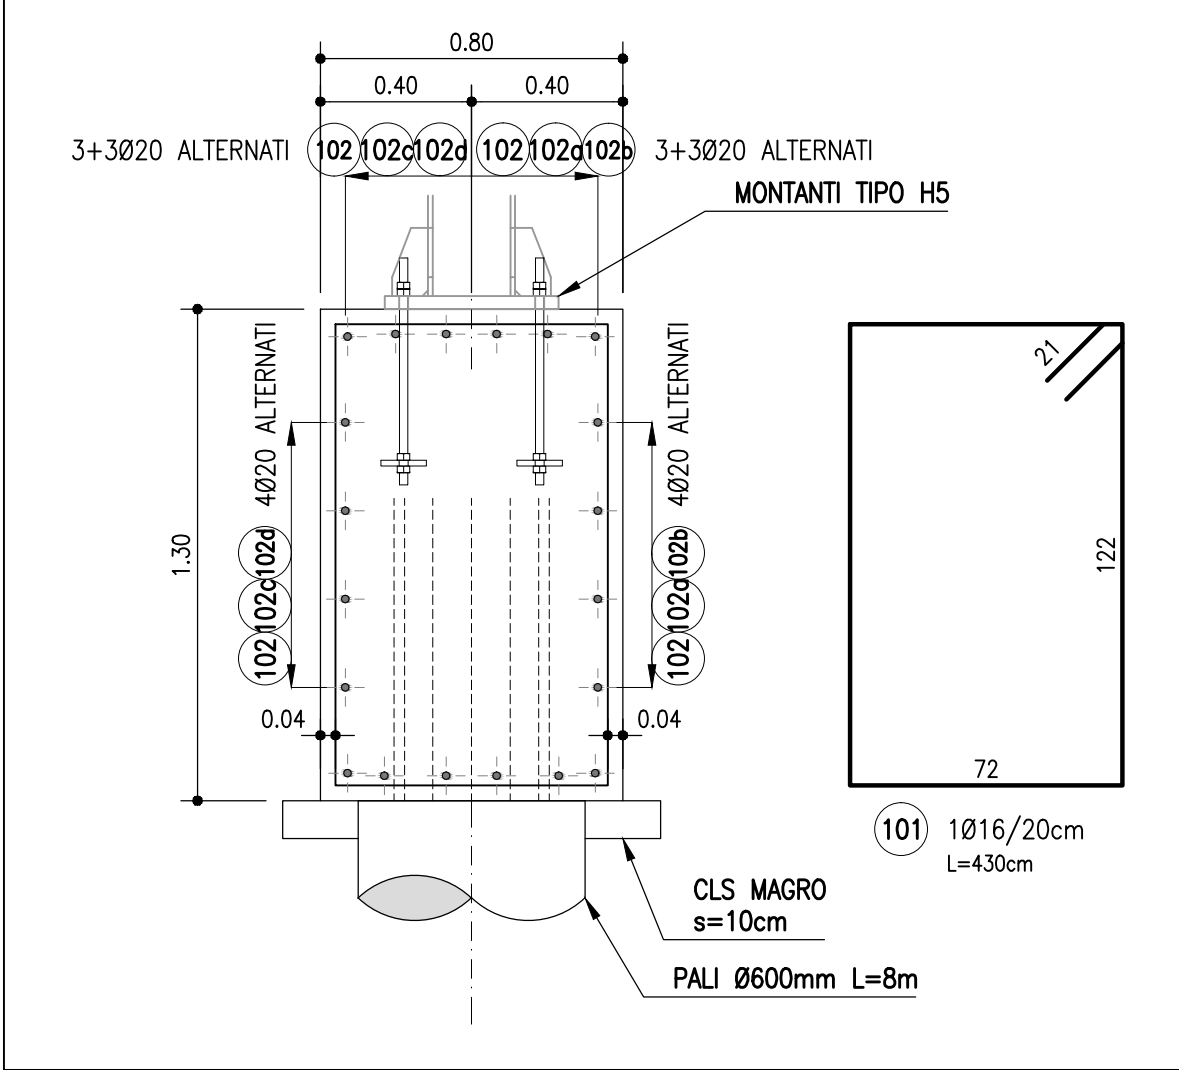

ARMATURA CORDOLO P1 DA 35.50 m (TIPO 37)											
MARCA	DIAMETRO (mm)	NUMERO BARRE	NUMERO ELEMENTI	LUNGHEZZA BARRA (cm)	TOTALE LUNGHEZZA (cm)	A (cm)	B (cm)	C (cm)	D (cm)	E (cm)	F (cm)
101	16	178	1	430	76540	72	122	72	122	21	21
102	20	40	1	1200	48000	1200					
102a	20	10	1	1200	12000	318	882				
102b	20	10	1	310	3100	310					
102c	20	10	1	1200	12000	440	760				
102d	20	10	1	1190	11900	1190					
103	20	12	1	360	4320	120.6	118.8	120.6			
103a	20	8	1	310	2480	120.6	68.8	120.6			
DIAMETRO	PESO UNITARIO	LUNGHEZZA	PESO								
Ø	kg/m	cm	kg								
16	1.58	76540	1208.06								
20	2.47	93800	2313.25								
TOTALE PESO (kg)			3521.31								

autostrade//per l'italia

AUTOSTRADA (A14): BOLOGNA-BARI-TARANTO
TRATTO: NUOVO SVINCOLO DI PONTE
RIZZOLI - DIRAMAZIONE RAVENNA
AMPLIAMENTO ALLA QUARTA CORSIA

PROGETTO ESECUTIVO

CANTIERIZZAZIONE E FASI COSTRUTTIVE

AREE DI CANTIERE
Campo Base

MURO FOA - Armatura

IL PROGETTISTA SPECIALISTICO Ing. Marco D'Angelo Ord. Ing. Milano N. 20155 Responsabile Tecnica d'Opera	IL RESPONSABILE INTEGRAZIONE PRESTAZIONI SPECIALISTICHE Ing. Federico Ferrari Ord. Ing. Milano N. A21082	IL DIRETTORE TECNICO Ing. D'Amico Ord. Ing. Milano N. 1486 Progettazione Nuova Opera Autostrada		
CODICE IDENTIFICATIVO RIFERIMENTO PROGETTO 111447 LL00 PE CN ACN CB001 00000 D APE 3103 0 RIFERIMENTO DIRETTORE RIFERIMENTO ELABORATO 2 SCALA varie				
PROJECT MANAGER Ing. Federico Ferrari Ord. Ing. Milano N. A21082			SUPPORO SPECIALISTICO VERIFICATO	REVISIONE N. data 0 NOVEMBRE 2027
VISTO DEL COMMITTENTE IL RESPONSABILE DIRETTORE DEL PROCEDIMENTO Ing. Antonio Principi			VISTO DEL CONCESSIONE Ministero delle Infrastrutture e dei Trasporti RIPARTIZIONE REGIONALE DELLO SVILUPPO ECONOMICO Ministero delle Infrastrutture e dei Trasporti	