CB01 **CAMPO BASE** 1:500

LEGENDA APPRESTAMENTI DI CANTIERE

1. UFFICI IMPRESA
2. UFFICI D.L.
3. PARCHEGGI CON TETTOIA PARASOLE
4. AMBULATORIO/INFERMERIA
5. SPOGLIATOI E SERVIZI (*)
6. AREA DI DEPOSITO TEMPORANEO MATERIALE PROVENIENTE DAGLI SCAVI
7. AREA DI STOCCAGGIO MATERIALI E ATTREZZATURE
8. MAGAZZINO
9. POSTEGGI MEZZI OPERATIVI
10. ZONA RACCOLTA RIFIUTI
11. PIAZZALE SCARICO MERCI MENSA (*)
12. DEGRASSATORE MENSA (*)
13. CUCINA / MAGAZZINO MENSA (*)
14. WC MENSA (*)
15. MENSA (PT) (*)
16. LOCALE RITROVO (P1) (*)
17. IMPIANTO DISTRIBUZIONE GASOLIO
18. OFFICINA CON TETTOIA MANUTENZIONE/OFFICINA
19. PORTINERIA/GUARDIOLA DI INGRESSO
20. LOCALI DORMITORIO (*)
21. PARCHEGGI
22. PIAZZALE DI LAVAGGIO GOMME
23. VASCA DI DECANTAZIONE ACQUE DI LAVAGGIO
24. PESA CON CABINA STRUMENTAZIONE
25. BARRIERA h= 2.00 m ANTIPOLVERE ED ANTIRUMORE
26. IMPIANTO DI TRATTAMENTO ACQUE REFLUE E PRIMA PIOGGIA
27. IMPIANTO PRODUZIONE CONGLOMERATI BITUMINOSI
28. AREA STOCCAGGIO INERTI PER CLS
29. BOX MAGAZZINO ATTREZZATURE E MATERIALI PER IMPIANTO CLS
30. DEPOSITO/OFFICINA IMPIANTO CLS
31. IMPIANTO DI SEDIMENTAZIONE E DISOLEAZIONE ACQUE METEORICHE
32. IMPIANTO DI BETONAGGIO
33. AREA STOCCAGGIO SILICATI SPRITZ-BETON
34. VASCA LAVAGGIO CANALE AUTOBETONIERA
35. SERBATOI ACQUA PER IMPIANTI
36. IMPIANTO RICICLAGGIO CLS
37. AREA DEPOSITO MATERIALE FRESATO
38. FRANTOIO MOBILE
39. CABINA ELETTRICA

- RECINZIONE IN RETE METALLICA H=2.12m (*)
- BARRIERA NEW JERSEY
- CORDOLO 15 X 15 cm
- BARRIERA FONOASSORBENTE H 5,00 m POSIZIONE DA VERIFICARE
- PIAZZALE CON FINITURA IN CONGLOMERATO BITUMINOSO PER BINDER BITUME MODIFICATO HARD
- BASAMENTI IN CLS
- DUNA E AREA DI STOCCAGGIO MATERIALE DI COLTIVO PROVENIENTE DAL PIANO DI POSA DEI CAMPI CANTIERE
- PERCORSI MEZZI DI CANTIERE
- AREE ESCLUSE DALLO STUDIO IDRAULICO
- CANALE DI LAMINAZIONE
- QUOTA ESTRADOSSO PIAZZALE FINITO
- DIREZIONE DI SCORRIMENTO DEI REFLUI

(*) APPRESTAMENTI RICONOSCIUTI ALL'INTERNO DEGLI ONERI DELLA SICUREZZA

NOTE

NELL'AREA DI DEPOSITO TEMPORANEO IL MATERIALE ESSENDO DI PROPRIETA' DI TERZI DOVRA' ESSERE STOCCATO E RIUTILIZZATO A FINE LAVORI PER IL RIPRISTINO ALLO STATO ORIGINALE DELLO STRATO SUPERFICIALE DEL CAMPO STESSO

QUADRO DI UNIONE

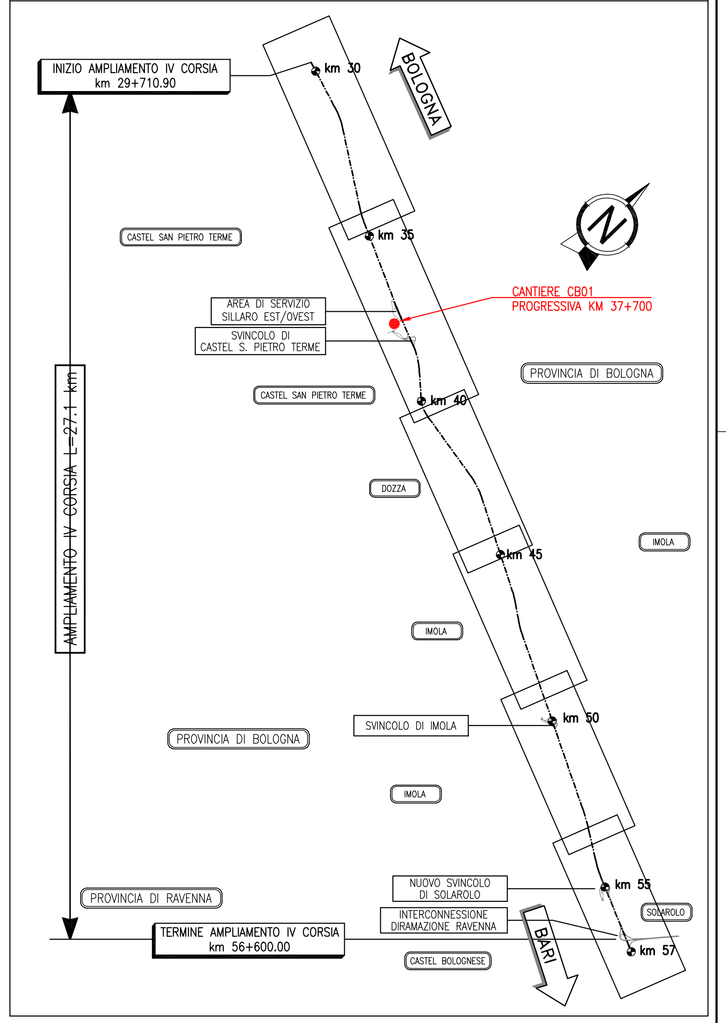

autostrade per l'italia

AUTOSTRADA (A14): BOLOGNA-BARI-TARANTO
TRATTO: NUOVO SVINCOLO DI PONTE RIZZOLI - DIRAMAZIONE RAVENNA
AMPLIAMENTO ALLA QUARTA CORSIA

PROGETTO ESECUTIVO

CANTIERIZZAZIONE E FASI COSTRUTTIVE

AREE DI CANTIERE
Campo Base

Planimetria pendenze pavimentazioni piazzali

IL PROGETTISTA SPECIALISTICO	IL RESPONSABILE INTEGRAZIONE PRESTAZIONI SPECIALISTICHE	IL DIRETTORE TECNICO
Ing. Gianluca Salvatore Spinazzola Ord. Ingg. Milano N. A26796 Responsabile Strade e Arredi Stradali	Ing. Federica Ferrari Ord. Ingg. Milano N. A21082	Ing. Orlando Mazza Ord. Ingg. Pavia N. 1490 Progettazione Nuova Opera Autostradali

CODICE IDENTIFICATIVO											ORDINATORE
RIFERIMENTO PROGETTO: Codice Commessa	Lotto, Sub-prog. Cod. Appalto	Fase	Capitolo	Paragrafo	WBS	Fase stupra	Tip.	Da definire	Progressivo	Rev.	2
111447	LL00	PE	CN	ACN	CB001	00000	D	STD	7000	1	SCALA: varie

spea ENGINEERING	PROJECT MANAGER: Ing. Federica Ferrari Ord. Ingg. Milano N. A21082	SUPPORTO SPECIALISTICO:	REVISIONE: n. / data
gruppo Atlantia	REDATTO:	VERIFICATO:	0 NOVEMBRE 2017 1 GENNAIO 2018

VISTO DEL COMMITTENTE	VISTO DEL CONCEDENTE
autostrade per l'italia IL RESPONSABILE UNICO DEL PROCEDIMENTO Ing. Antonio Procopio	Ministero delle Infrastrutture e dei Trasporti DIPARTIMENTO PER LE INFRASTRUTTURE, GLI AFFARI GENERALI ED IL PERSONALE DIREZIONE GENERALE PER LA VIGILANZA SULLE CONCESSIONARIE AUTOSTRADALI

IL PRESENTE DOCUMENTO NON POTRA' ESSERE COPIATO, RIPRODOTTO O ALTRIMENTI PUBBLICATO, IN TUTTO O IN PARTE, SENZA IL CONSENSO SCRITTO DELLA SOC. AUTOSTRADE PER L'ITALIA S.P.A.. OGNI UTILIZZO NON AUTORIZZATO SARA' PERSEGUITO A NORMA DI LEGGE.
THIS DOCUMENT MAY NOT BE COPIED, REPRODUCED OR PUBLISHED, EITHER IN PART OR IN ITS ENTIRETY, WITHOUT THE WRITTEN PERMISSION OF SOC. AUTOSTRADE PER L'ITALIA S.P.A., UNAUTHORISED USE WILL BE PROSECUTED BY LAW.

SCALA DI STAMPA: 1=1