

LEGENDA APPRETTAMENTI DI CANTIERE

- 1 UFFICI IMPRESA
- 2 UFFICI D.L.
- 3 SPOGLIATOI E SERVIZI (*)
- 4 AREA DI DEPOSITO TEMPORANEO MATERIALE PROVENIENTE DAGLI SCAMI
- 5 AREA DI STOCCAGGIO MATERIALI E ATTREZZATURE
- 6 MAGAZZINO
- 7 POSTEGGI MEZZI OPERATIVI
- 8 ZONA RACCOLTA RIFIUTI
- 9 CABINA ELETTRICA
- 10 OFFICINA CON TETTOIA MANUTENZIONE/OFFICINA
- 11 PORTINERAGUARDIOLA DI INGRESSO
- 12 PARCHEGGI
- 13 PIAZZALE DI LAVAGGIO GOMME
- 14 VASCA DI DECONTAMINAZIONE ACQUE DI LAVAGGIO
- 15 PESA CON CABINA STRUMENTAZIONE
- 16 BARRIERA H=2,00 m ANTIPOLVERE ED ANTIRUMORE
- 17 IMPIANTO DI TRATTAMENTO ACQUE REFLUE E PRIMA PIOGGIA
- 18 FRANTONIO MOBILE


- RECINZIONE IN RETE METALLICA H=2,12m (*)
- BARRIERA NEW JERSEY
- BARRIERA FONCOSSORBENTE H 6,00 m
- PIAZZALE CON FINITURA IN CONGLOMERATO BITUMINOSO PER BINDER
- BITUME MODIFICATO (TAVO)
- BASAMENTI IN C.S.
- DUNA E AREA DI STOCCAGGIO MATERIALE DI COLTIVO PROVENIENTE DAL PIANO DI POSA DEI CAMPI CANTIERE
- USCITA AUTOSTRADALE
- ENTRATA AUTOSTRADALE
- PERCORSI MEZZI DI CANTIERE
- AREE ESCLUSE DALLO STUDIO IDRAULICO
- BACINO DI LAMINAZIONE
- QUOTA ESTRADOSSO PIAZZALE FINITO
- DIREZIONE DI SCORRIMENTO DEI RIFIUTI

(*) APPRETTAMENTI RICONOSCIUTI ALL'INTERNO DEGLI ONERI DELLA SICUREZZA

NOTE

NELL'AREA DI DEPOSITO TEMPORANEO IL MATERIALE ESSENDO DI PROPRIETA' DI TERZI DOVRA' ESSERE STOCCATO E RILUZZATO A FINE LAVORI PER IL RIPRESTINO ALLO STATO ORIGINALE DELLO STRATO SUPERICALE DEL CAMPO STESSO

QUADRO DI UNIONE

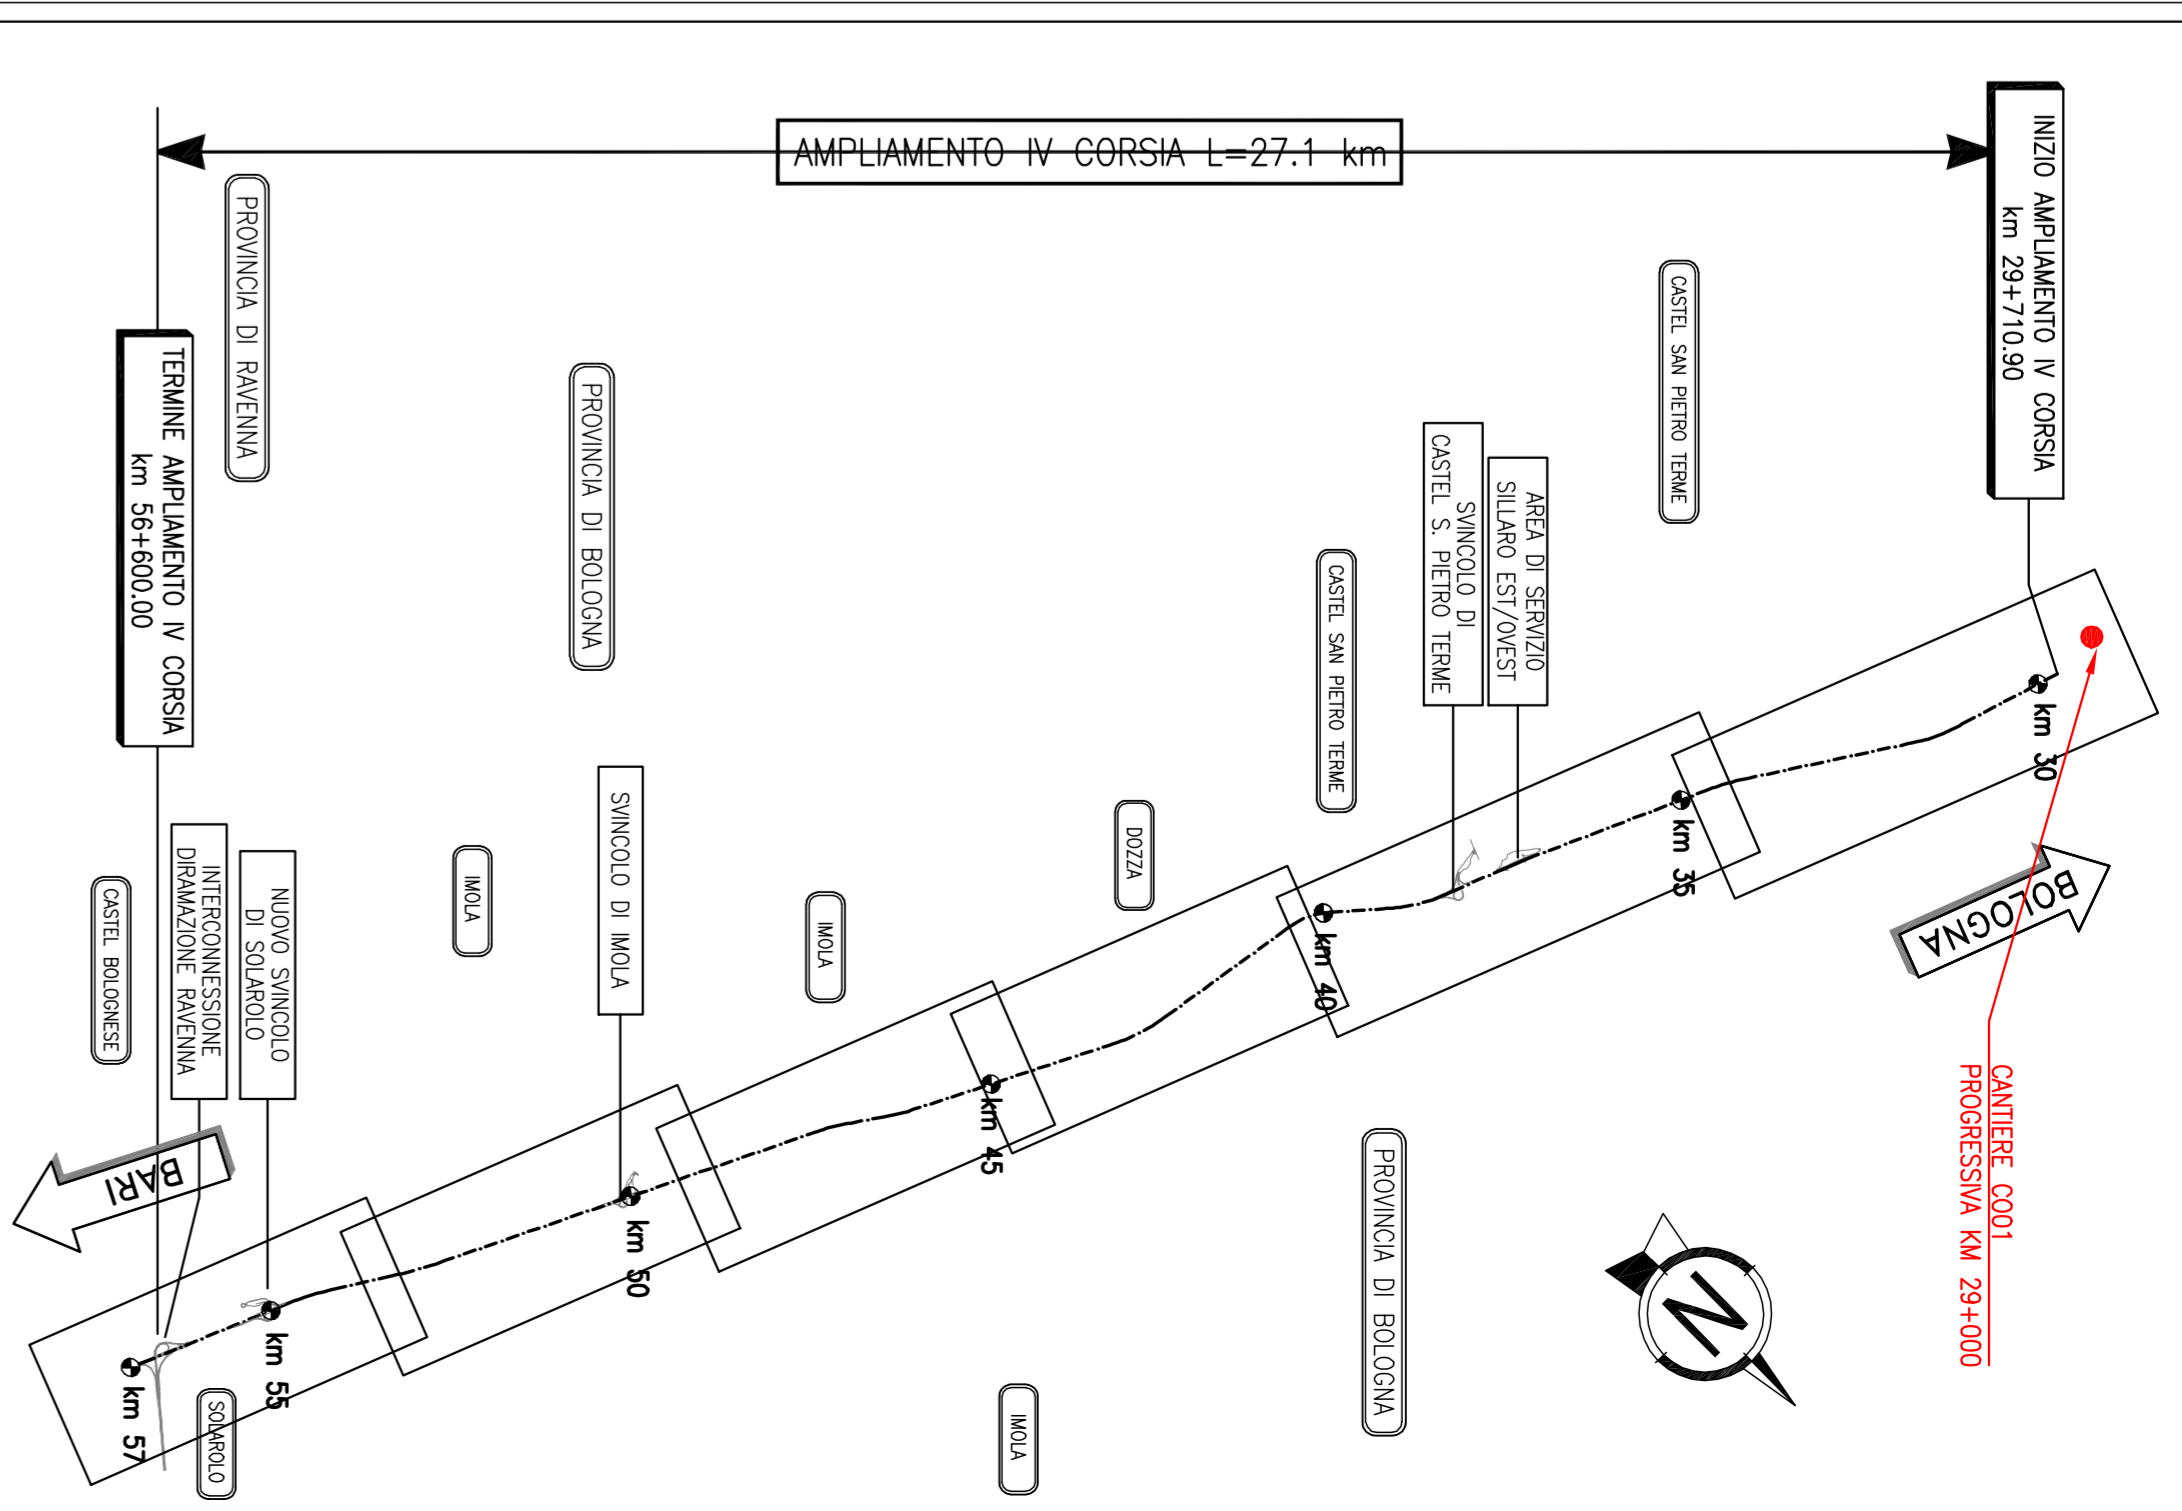

autostrade per l'Italia

AUTOSTRADA (A14): BOLOGNA-BARI-TARANTO
 TRATTO: NUOVO SVINCOLO DI PONTE RAZZOLI - DIRAMAZIONE RAVENNA
 AMPLIAMENTO ALLA QUARTA CORSA

PROGETTO ESECUTIVO

CANTIERIZZAZIONE E FASI COSTRUTTIVE

AREE DI CANTIERE
 Cantiere Operativo e Area Caratterizzazione

Planimetria pendenze pavimentazioni piazzali



REVISIONI	
1	15/05/2017
2	15/05/2017
