CO02 CANTIERE OPERATIVO E AREA DI DEPOSITO TEMPORANEO TERRE 1:500

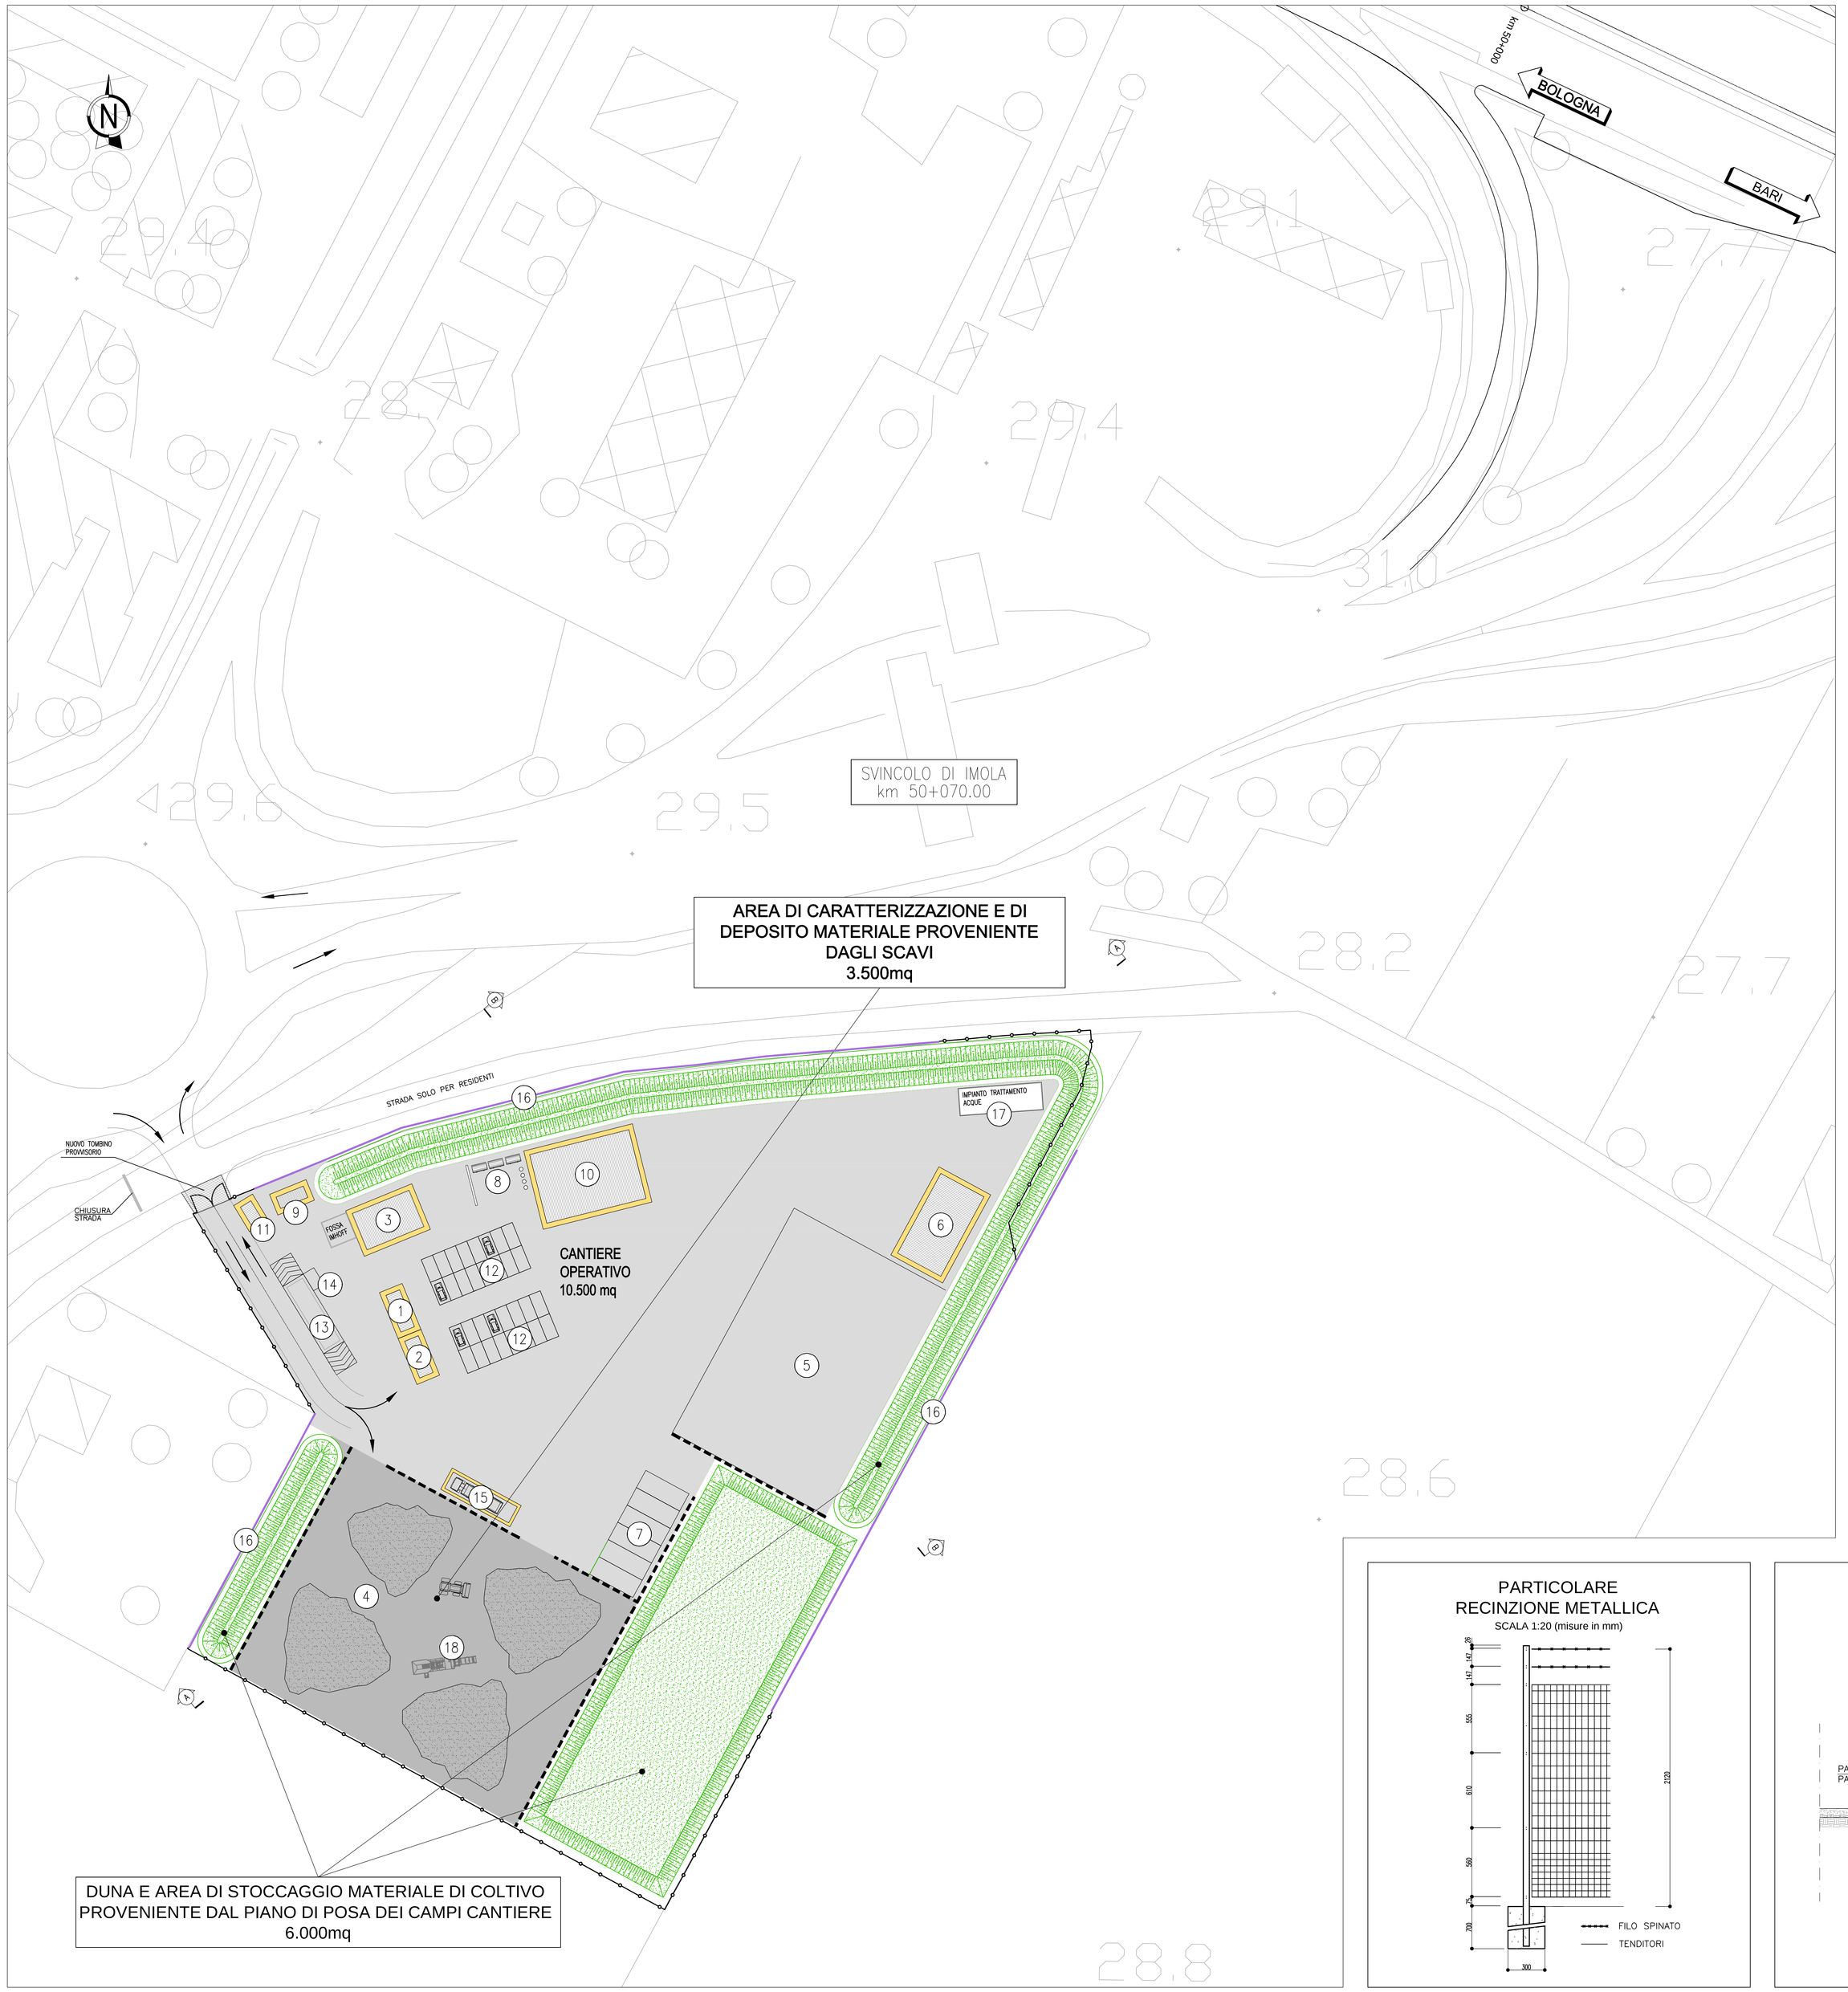

LEGENDA APPRESTAMENTI DI CANTIERE

1. UFFICI IMPRESA
2. UFFICI D.L.
3. SPOGLIATOI E SERVIZI (*)
4. AREA DI CARATTERIZZAZIONE E DEPOSITO MATERIALE PROVENIENTE DAGLI SCAVI
5. AREA DI STOCCAGGIO MATERIALI E ATTREZZATURE
6. MAGAZZINO
7. POSTEGGI MEZZI OPERATIVI
8. ZONA RACCOLTA RIFIUTI
9. CABINA ELETTRICA
10. OFFICINA CON TETTOIA MANUTENZIONE/OFFICINA
11. PORTINERIA/GUARDIOLA DI INGRESSO
12. PARCHEGGI
13. PIAZZALE DI LAVAGGIO GOMME
14. VASCA DI DECANTAZIONE ACQUE DI LAVAGGIO
15. PESA CON CABINA STRUMENTAZIONE
16. BARRIERA FONOASSORBENTE h= 5.00 m (**)
17. IMPIANTO DI TRATTAMENTO ACQUE REFLUE E PRIMA PIOGGIA
18. FRANTOIO MOBILE

- RECINZIONE IN RETE METALLICA H=2.12m (*)
- BARRIERA NEW JERSEY
- PIAZZALE CON FINITURA IN CONGLOMERATO BITUMINOSO
- BASAMENTI IN CLS
- DUNA E AREA DI STOCCAGGIO MATERIALE DI COLTIVO PROVENIENTE DAL PIANO DI POSA DEI CAMPI CANTIERE
- PERCORSI MEZZI DI CANTIERE

(*) APPRESTAMENTI RICONOSCIUTI ALL'INTERNO DEGLI ONERI DELLA SICUREZZA

(**) ELEMENTI RIPORTATI PER COMODITA' / VISIONE D'INSIEME TRATTI DALLA RELAZIONE PAC0010

NOTE

NELL'AREA DI DEPOSITO TEMPORANEO IL MATERIALE ESSENDO DI PROPRIETA' DI TERZI DOVRA' ESSERE STOCCATO E RIUTILIZZATO A FINE LAVORI PER IL RIPRISTINO ALLO STATO ORIGINALE DELLO STRATO SUPERFICIALE DEL CAMPO STESSO

QUADRO DI UNIONE

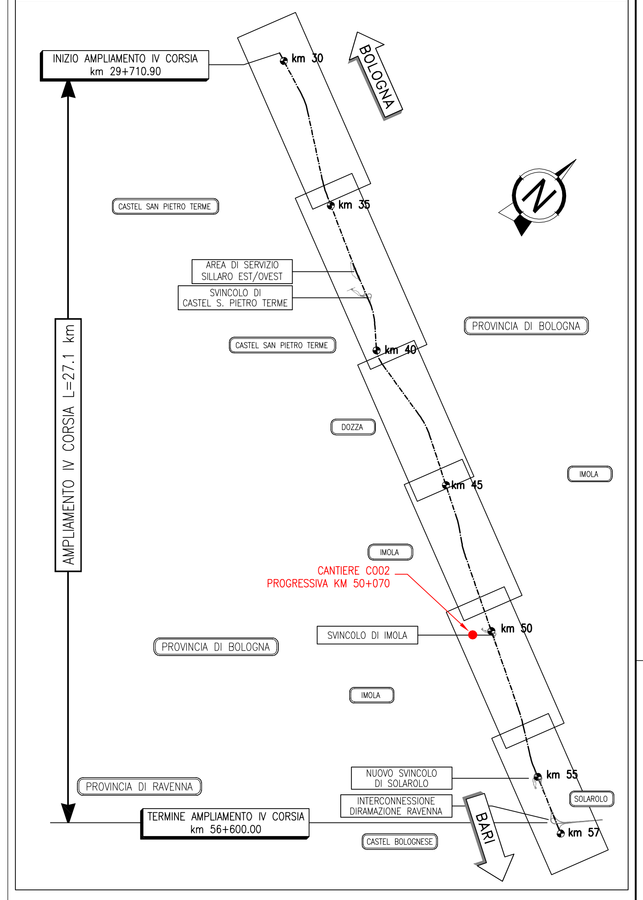

PARTICOLARE PAVIMENTAZIONE CON FINITURA IN CONGLOMERATO BITUMINOSO

SCALA 1:10 (misure in cm)

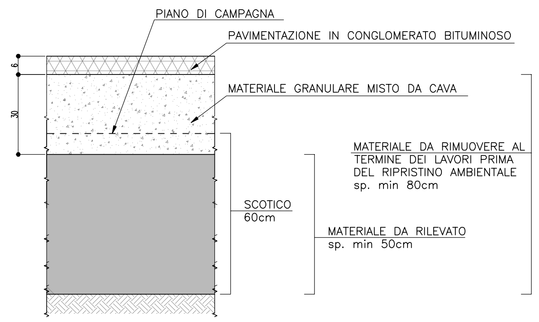

PARTICOLARE RECINZIONE METALLICA

SCALA 1:20 (misure in mm)

PARTICOLARE DUNA

SCALA 1:100 (misure in cm)

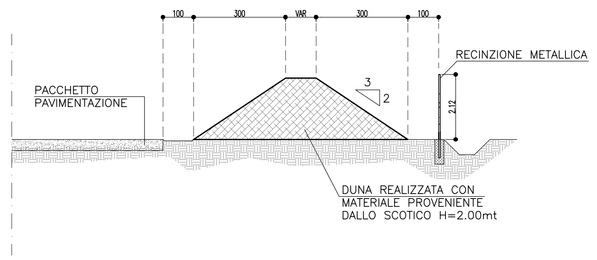

autostrade per l'italia

AUTOSTRADA (A14): BOLOGNA-BARI-TARANTO

TRATTO: NUOVO SVINCOLO DI PONTE RIZZOLI - DIRAMAZIONE RAVENNA

AMPLIAMENTO ALLA QUARTA CORSIA

PROGETTO ESECUTIVO

CANTIERIZZAZIONE E FASI DEI LAVORI

AREE DI CANTIERE,VIABILITA',CAVE E DEPOSITI

CO02 - Cantiere Operativo e Area di Dep. Temp. Terre

Planimetria layout di cantiere

IL PROGETTISTA SPECIALISTICO	IL RESPONSABILE INTEGRAZIONE PRESTAZIONI SPECIALISTICHE	IL DIRETTORE TECNICO
Geom. Maurizio Plebani Albo Geom. Milano e Provincia N. 8574 Responsabile Cantierizzazione Progetti	Ing. Federica Ferrari Ord. Ingg. Milano N. A21082	Ing. Orlando Mazza Ord. Ingg. Pavia N. 1496 Progettazione Nuove Opere Autostradali

CODICE IDENTIFICATIVO

RIFERIMENTO PROGETTO			RIFERIMENTO DIRETTORIO					RIFERIMENTO ELABORATO					ORDINATORE
Codice Commessa	Lotto, Sub-Prog, Cod. Appalto	Fase	Capitolo	Paragrafo	W B S	Parte d'opera		Tip.	Disciplina	Progressivo	Rev.		--
111447	LL00	PE	CN	ACN	CO002	00000		D	CAP	0320	-1		SCALA: VARIE

	PROJECT MANAGER:	SUPPORTO SPECIALISTICO:	REVISIONE	
spea ENGINEERING	Ing. Federica Ferrari Ord. Ingg. Milano N. A21082		n	data
			0	NOVEMBRE 2017
			1	GENNAIO 2018
	REDATTO:	VERIFICATO:		

	VISTO DEL COMMITTENTE	VISTO DEL CONCEDENTE
	autostrade per l'italia IL RESPONSABILE UNICO DEL PROCEDIMENTO Ing. Antonio Prosapio	Ministero delle Infrastrutture e dei Trasporti DIPARTIMENTO PER LA RISTRUTTURAZIONE DELL'AUTOTRASPORTO E DELLE INFRASTRUTTURE STRADALI DIREZIONE GENERALE PER LA VIGILANZA SULLE CONCESSIONARIE AUTOSTRADALI

IL PRESENTE DOCUMENTO NON POTRA' ESSERE COPIATO, RIPRODOTTO O ALTRIMENTI PUBBLICATO, IN TUTTO O IN PARTE, SENZA IL CONSENSO SCRITTO DELLA SOC. AUTOSTRADE PER L'ITALIA S.P.A.. OGNI UTILIZZO NON AUTORIZZATO SARA' PERSEGUITO A NORMA DI LEGGE.
THIS DOCUMENT MAY NOT BE COPIED, REPRODUCED OR PUBLISHED, EITHER IN PART OR IN ITS ENTIRETY, WITHOUT THE WRITTEN PERMISSION OF SOC. AUTOSTRADE PER L'ITALIA S.P.A.. UNAUTHORIZED USE WILL BE PROSECUTED BY LAW.