
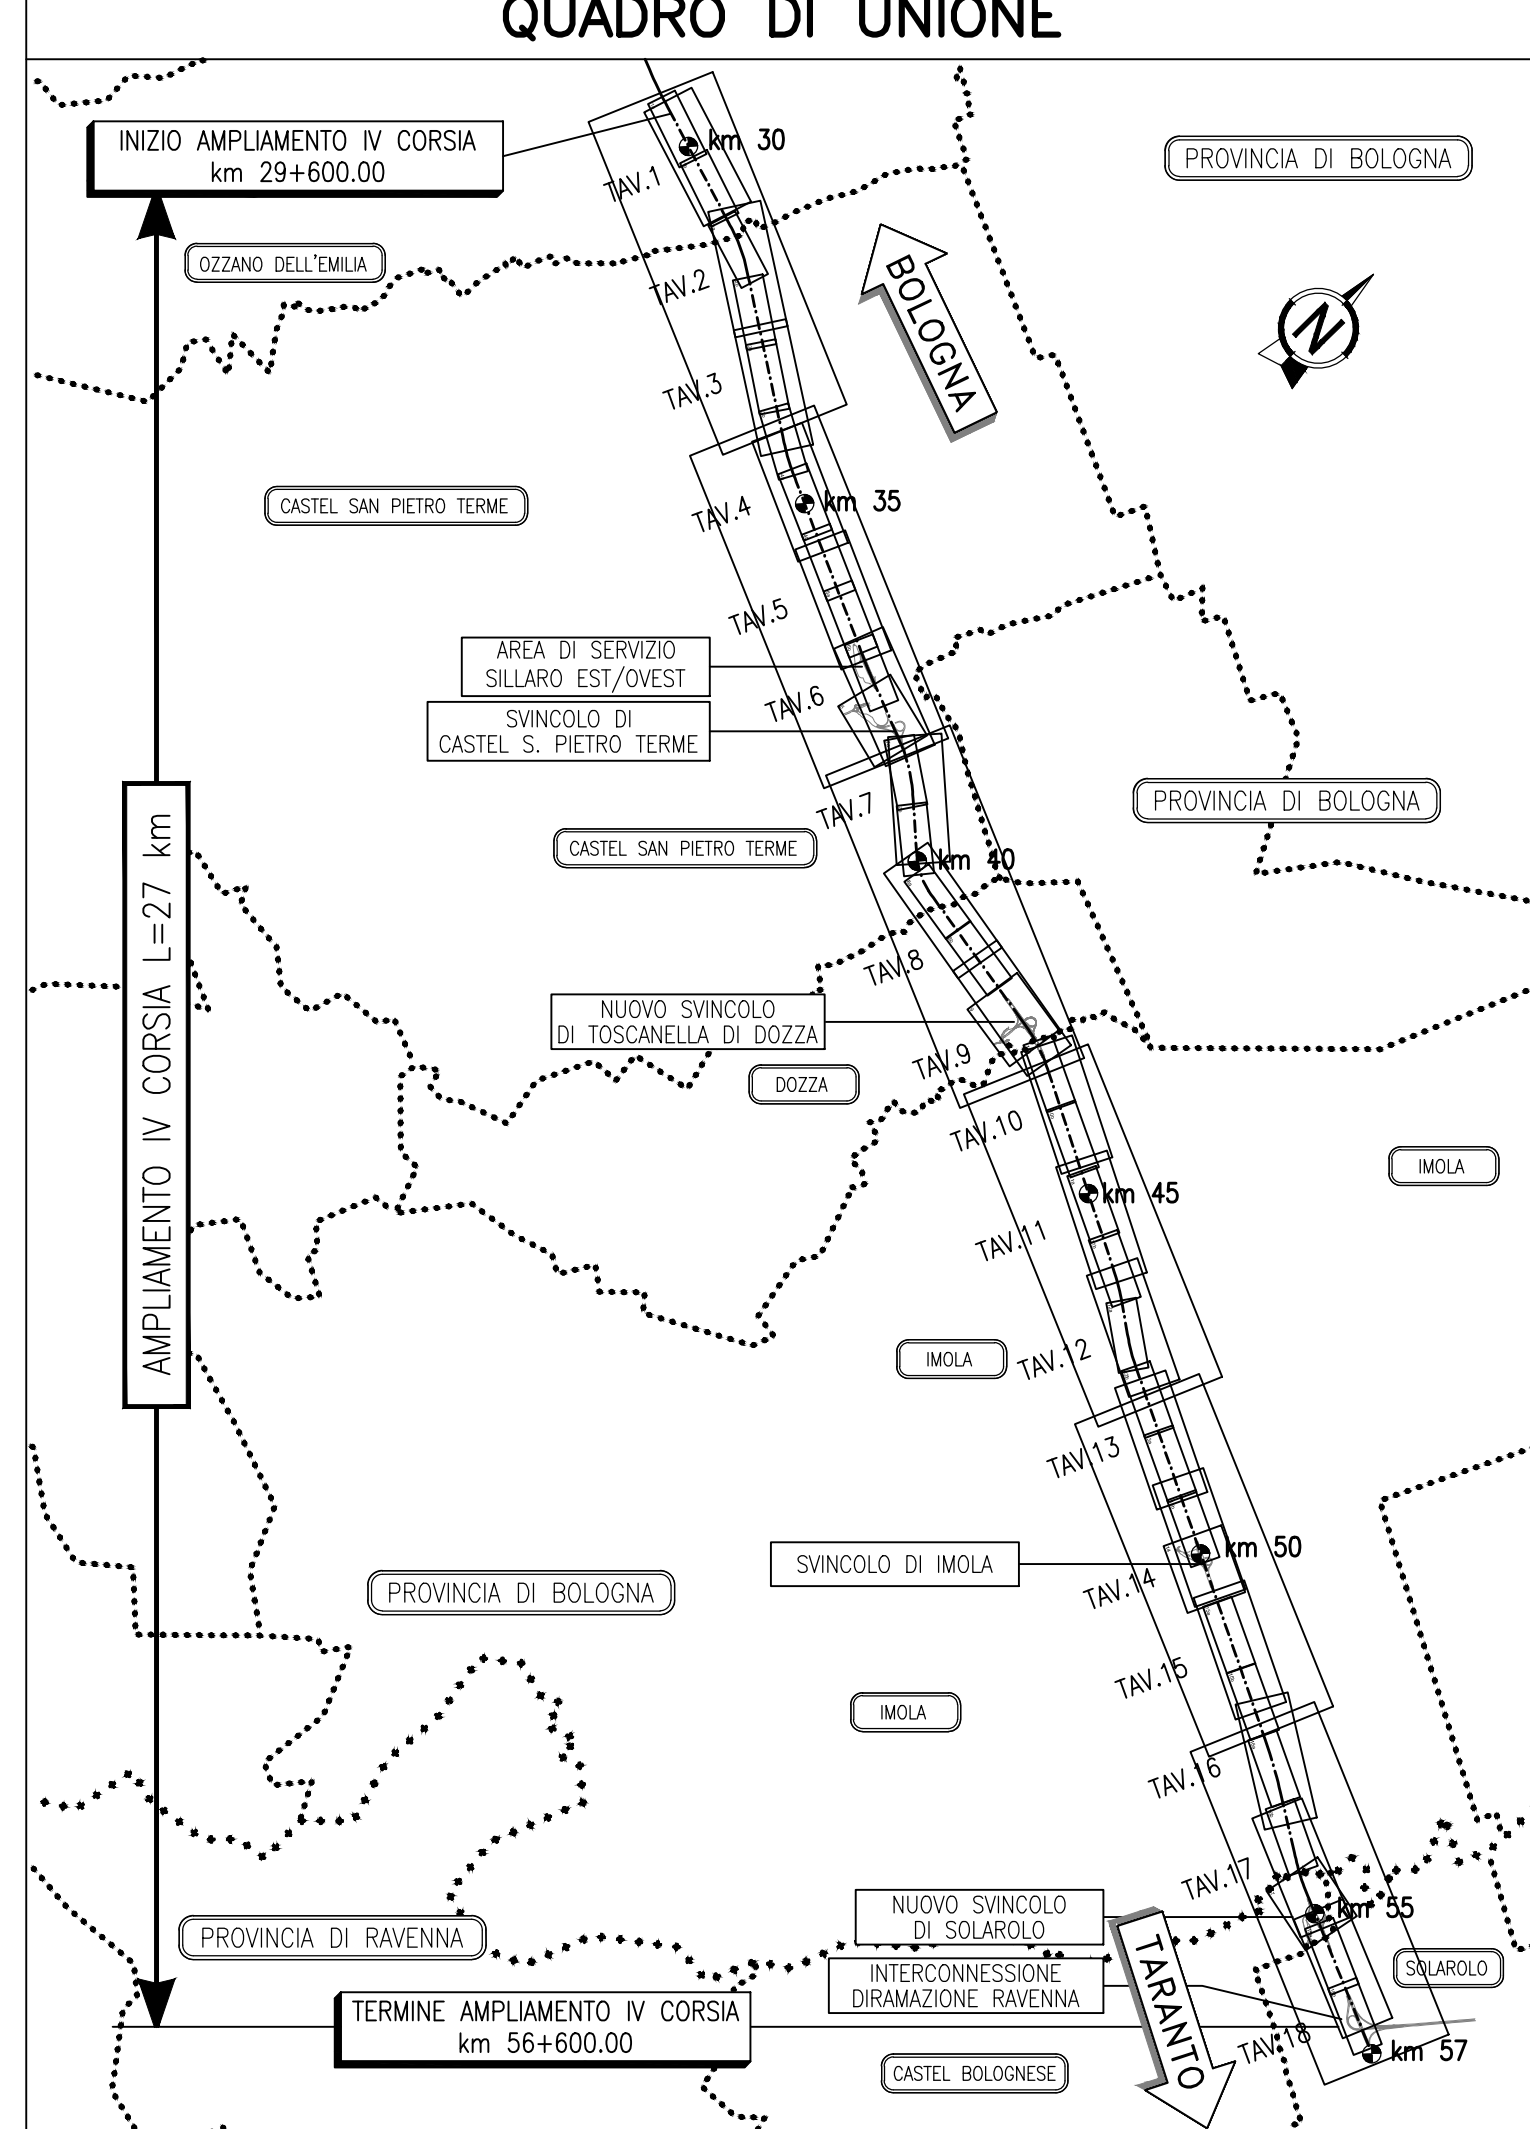


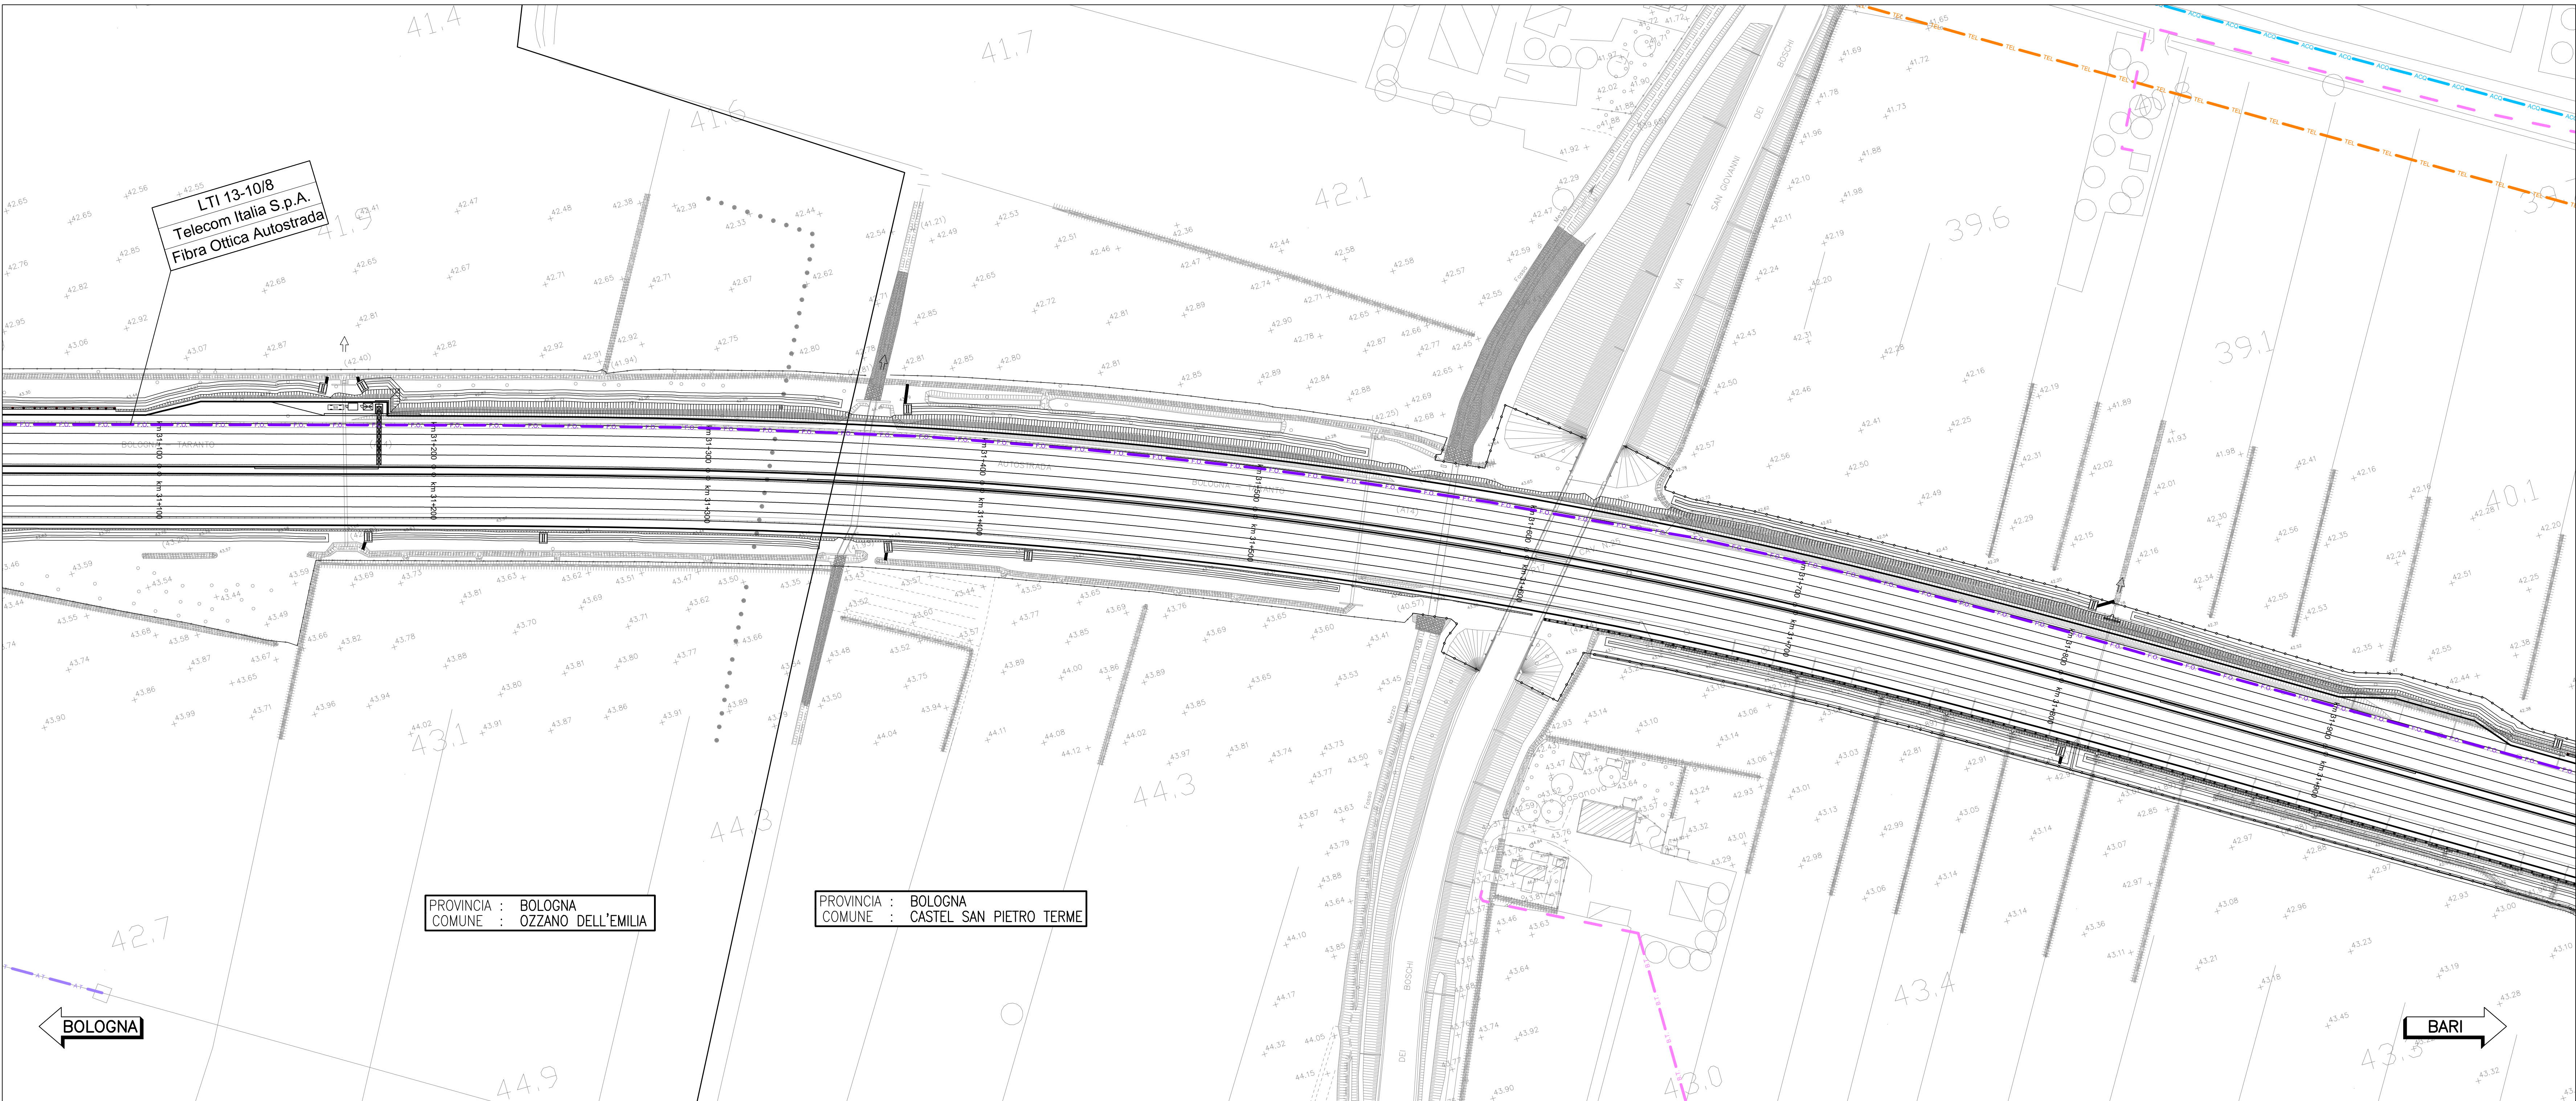

LEGENDA			
Linee Elettriche B.T.	Linee Elettriche M.T.	Linee Elettriche A.T.	Linee Elettriche A.T.
Linee Elettriche B.T.	Linee Elettriche M.T.	Linee Elettriche A.T.	Linee Elettriche A.T.
autostrade per l'italia

AUTOSTRADA (A14): BOLOGNA-BARI-TARANTO

TRATTO: NUOVO SVINCOLO DI PONTE RIZZOLI - DIRAMAZIONE RAVENNA

AMPLIAMENTO ALLA QUARTA CORSIA

PROGETTO ESECUTIVO																	
SOMME A DISPOSIZIONE																	
INTERFERENZE Generale																	
Planimetrie servizi tecnologici stato di fatto Tav. 2 di 18																	
IL PROGETTISTA SPECIALISTICO				IL RESPONSABILE INTEGRAZIONE PRESTAZIONI SPECIALISTICHE				IL DIRETTORE TECNICO									
P.E. Fabio Ceredini Ord. Prov. Ing. ES. Comm. N. 1387				Ing. Federico Ferrari Ord. Ing. Milano N. A21082				Ing. Orlando Mazzoli Ord. Ing. Prov. N. 1496									
Responsabile Espressi e Concorrenze								Progettazione Nucleo Operativo									
CODICE IDENTIFICATIVO																	
111447				LL00 PE SD INT 00000				D ESC 00011				SCALA 1:1000					
												PROJECT MANAGER		SUPPORTO SPECIALISTICO		REVISIONE	
												Ing. Federico Ferrari Ord. Ing. Milano N. A21082		R. data			
												Ing. Orlando Mazzoli Ord. Ing. Prov. N. 1496		D. NOVEMBRE 2007			
												REDATTO		VERIFICATO			