
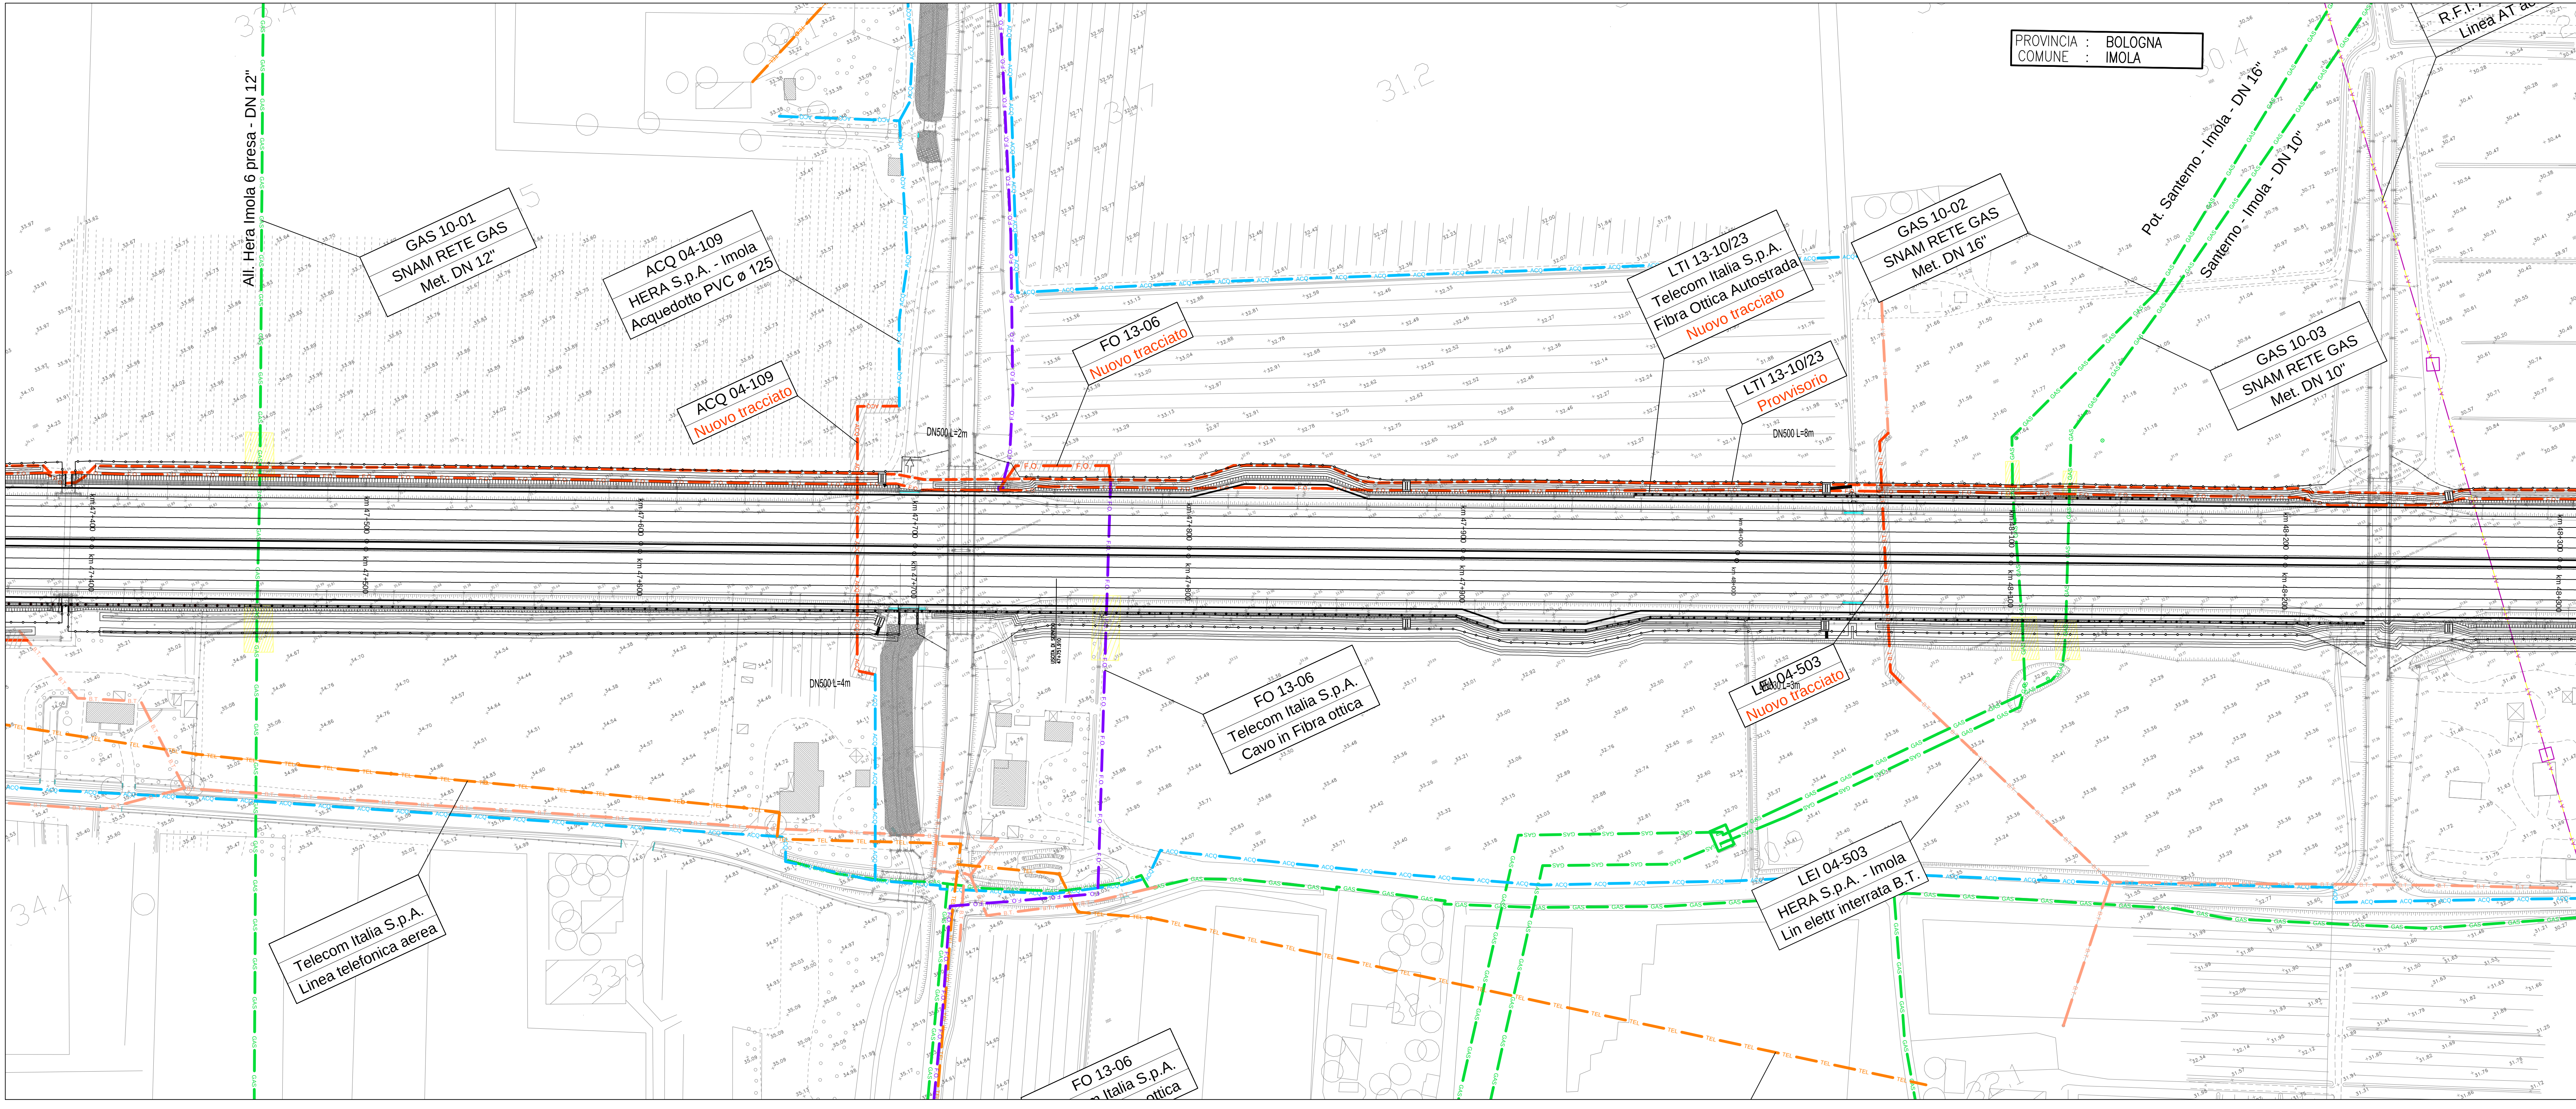
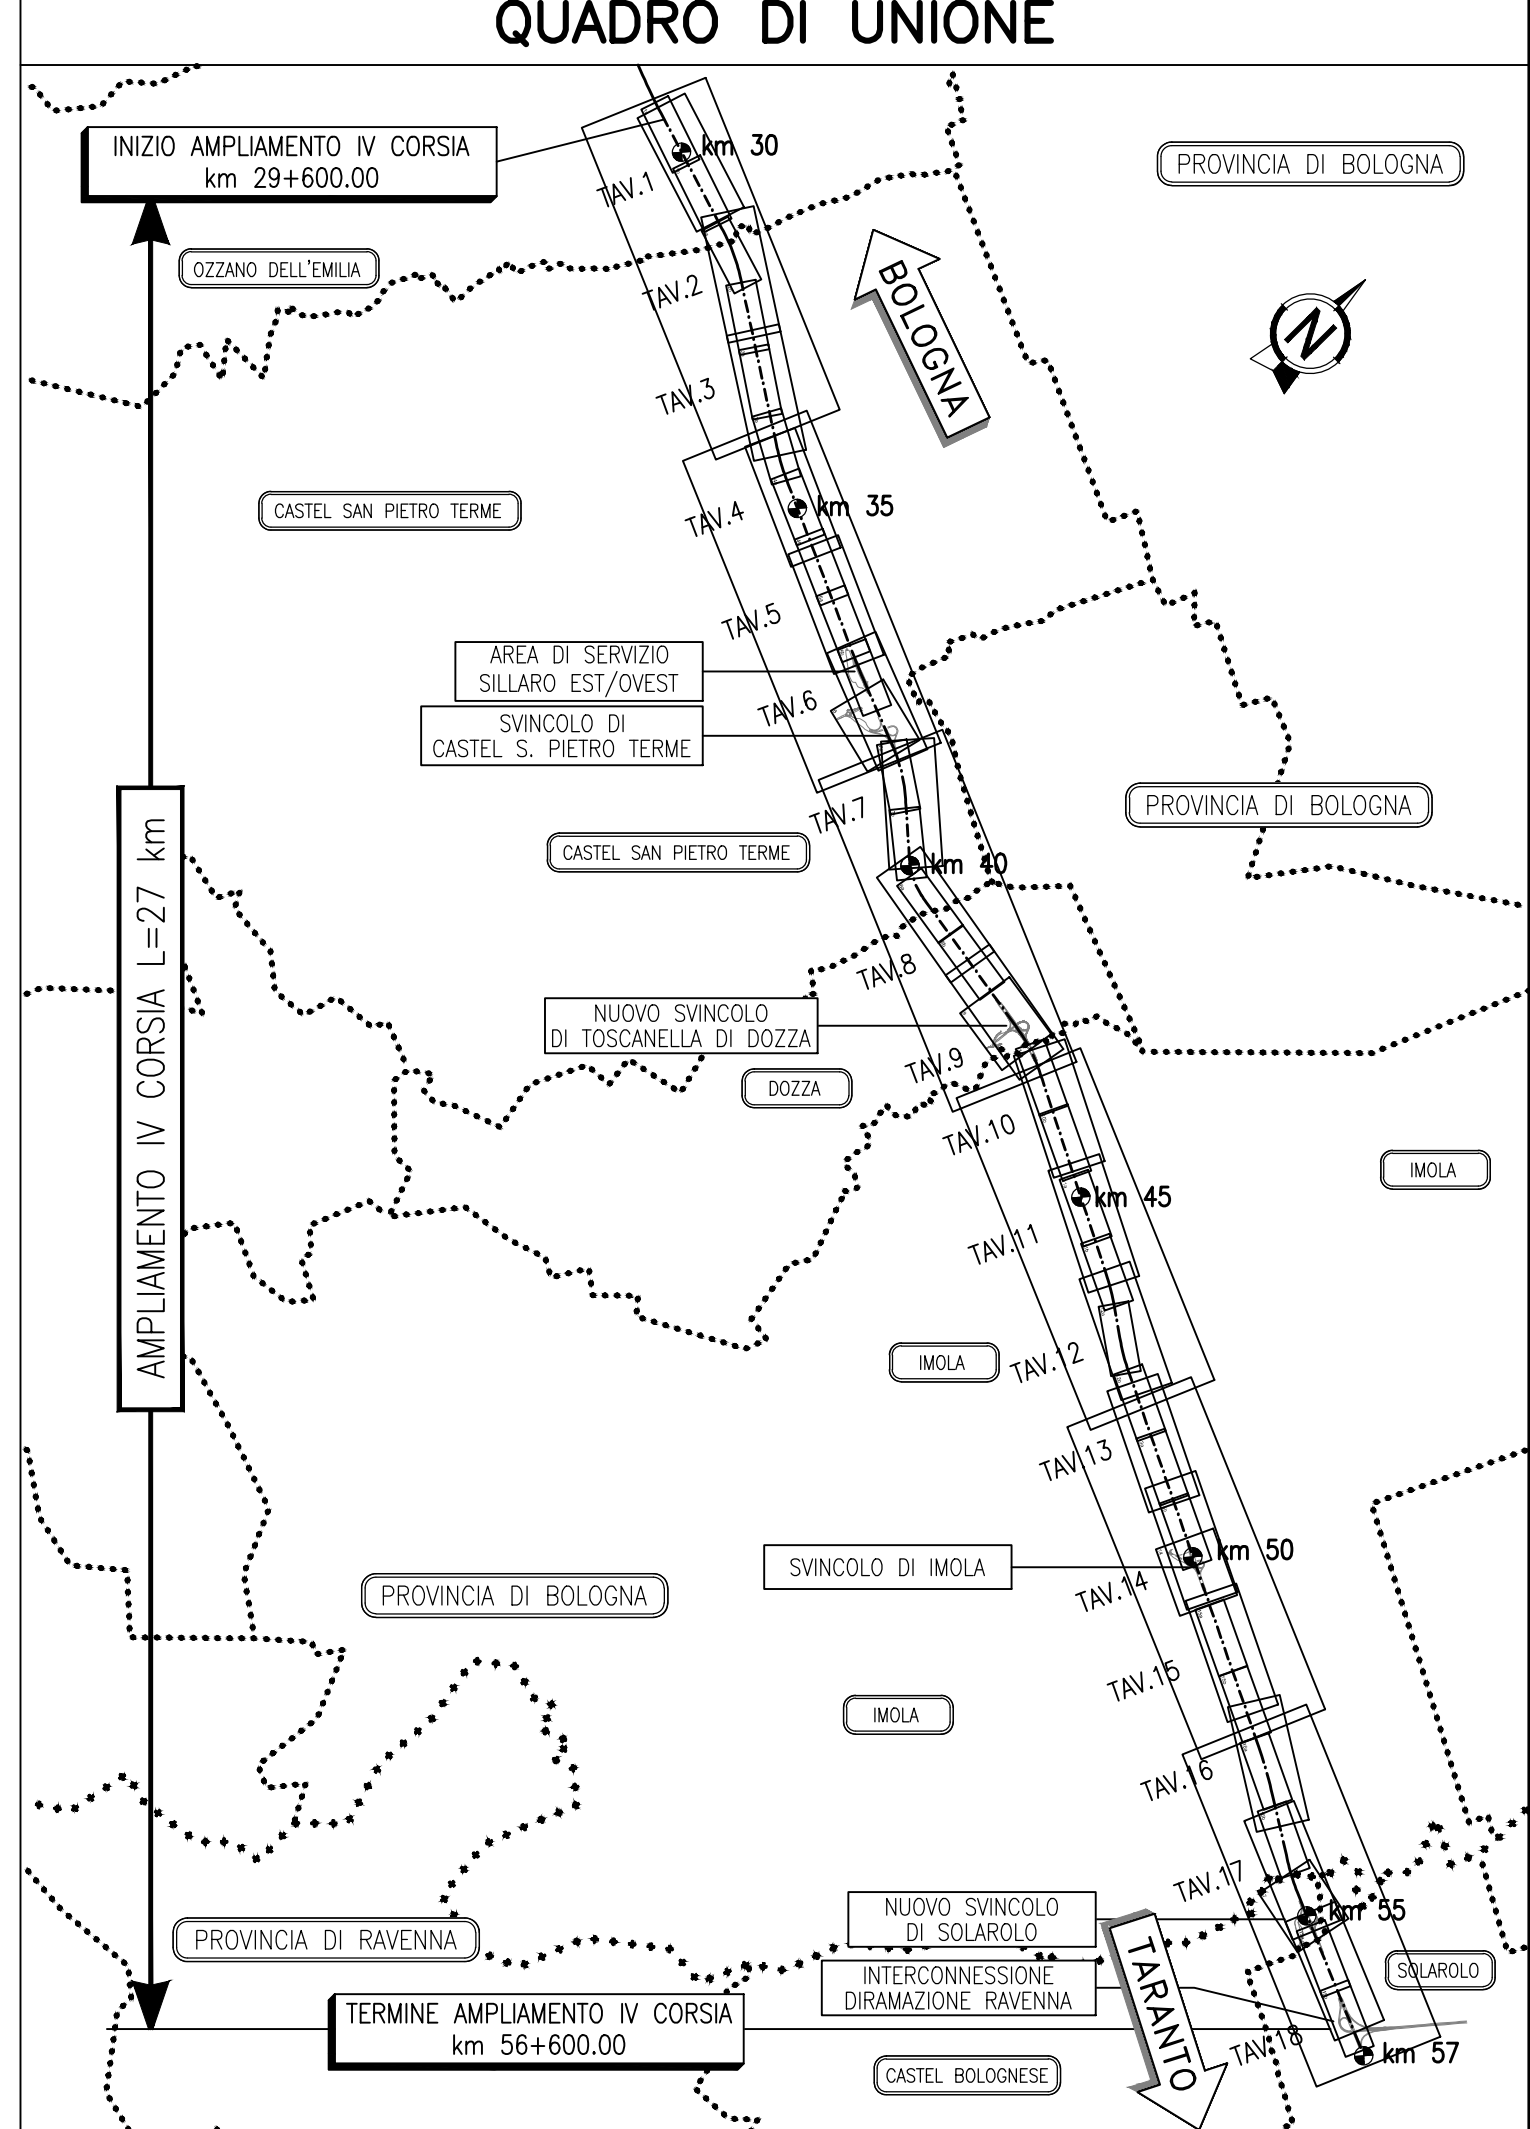


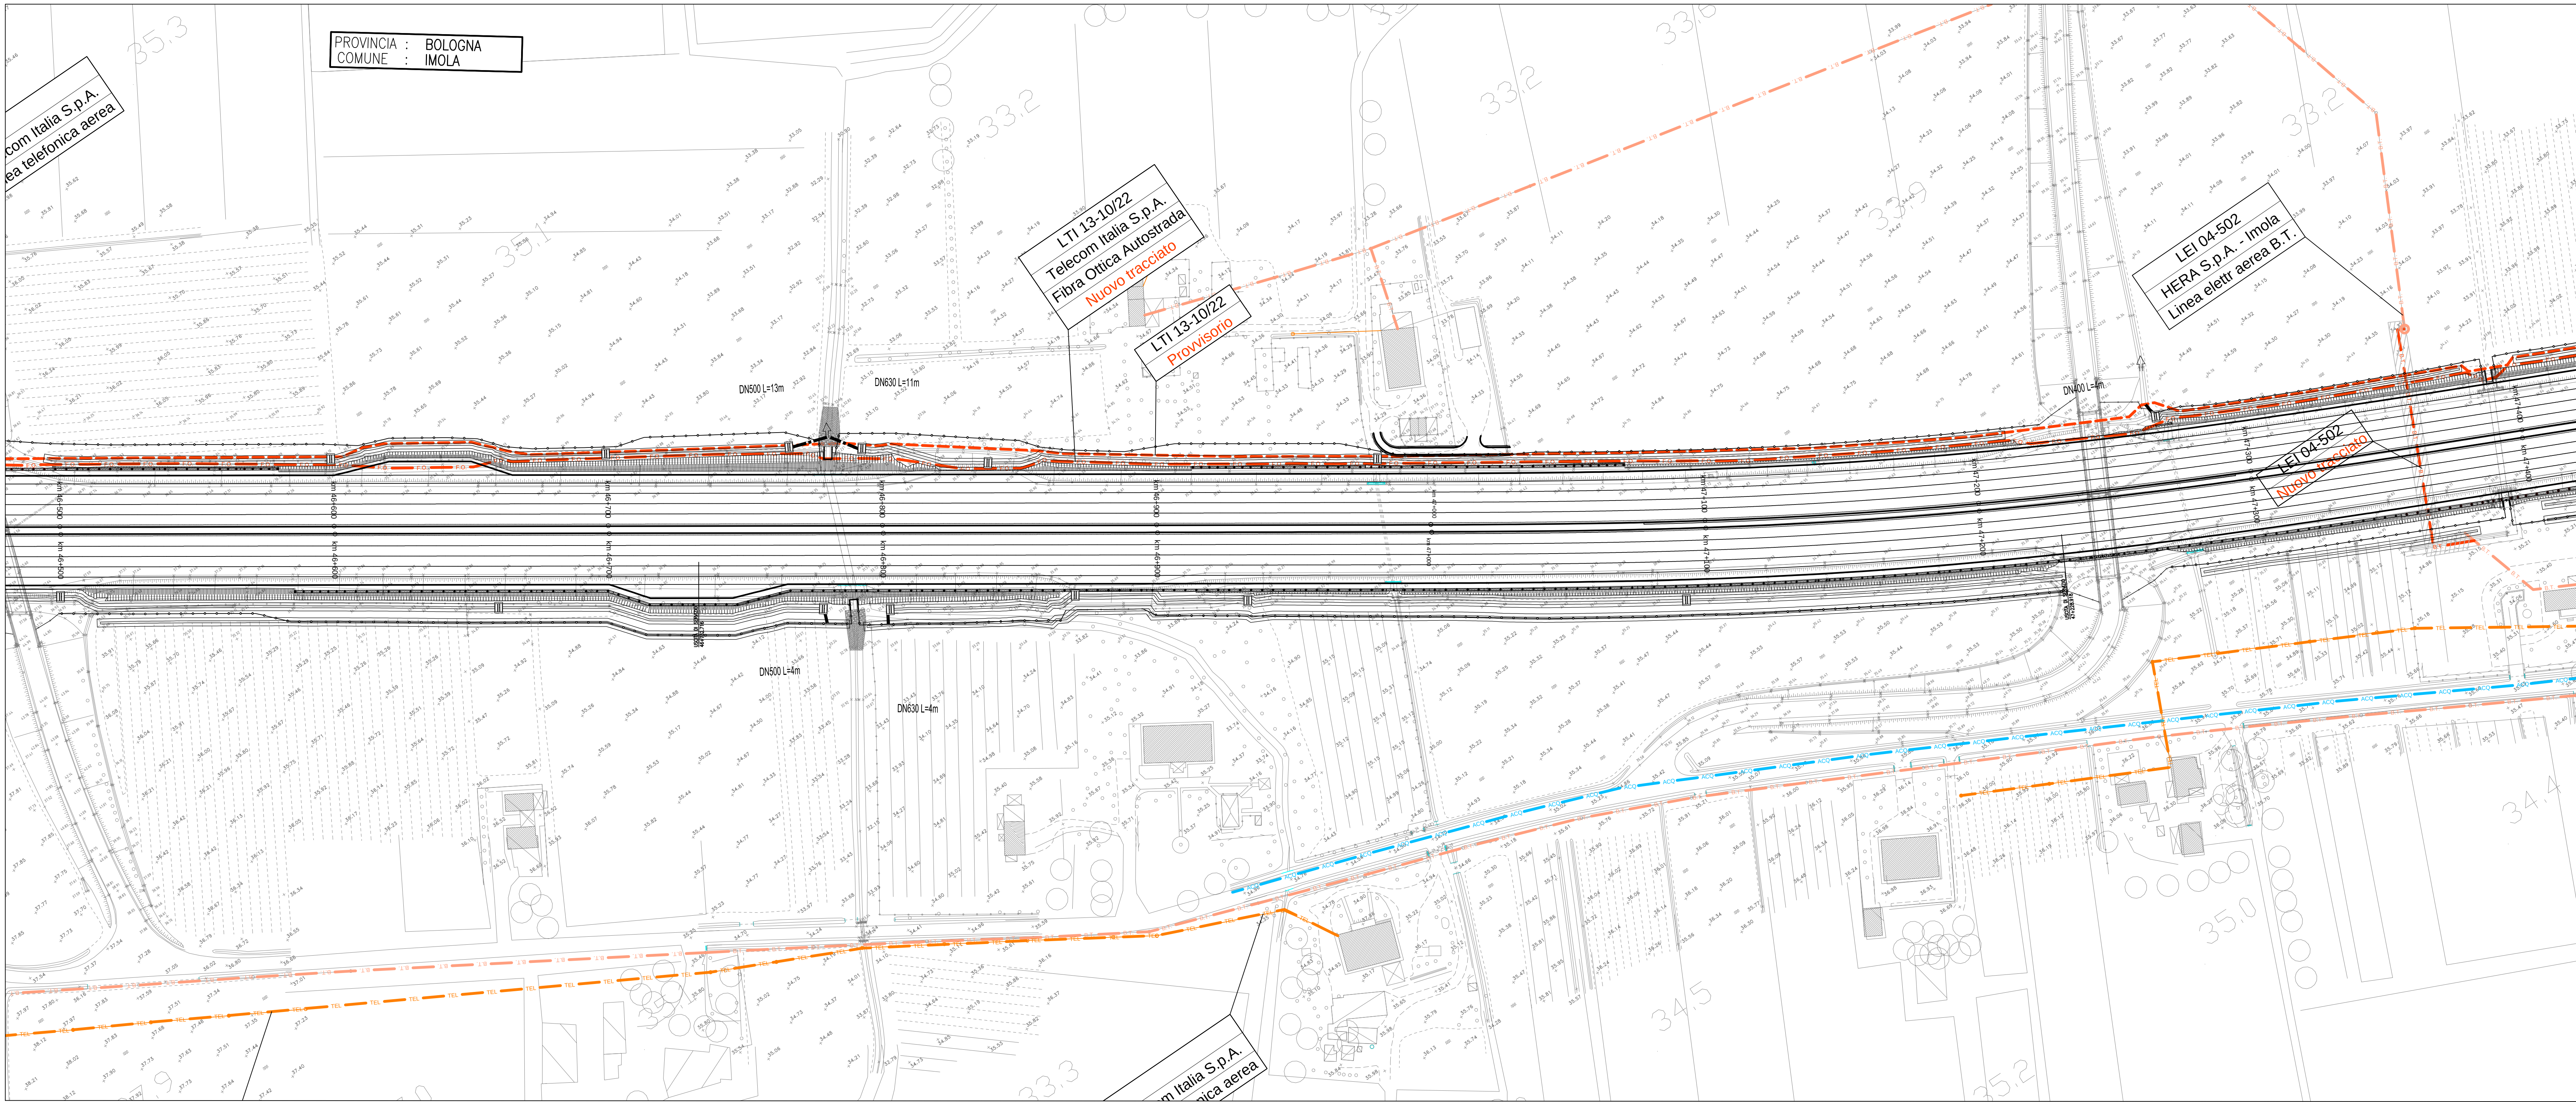

LEGENDA	
TRACCIATI ATTUALI	TRACCIATI IN PROGETTO
Linee Elettriche B.T.	Linee Elettriche B.T.
Linee Elettriche M.T.	Linee Elettriche M.T.
Linee Elettriche A.T.	Linee Elettriche A.T.
Pubblica Illuminazione	Pubblica Illuminazione
Metanodotti	Metanodotti
Acquedotti	Acquedotti
Fognature	Fognature
Linee Telefoniche	Linee Telefoniche
Fibra Ottica Telecom	Fibra Ottica Telecom
Fibra Ottica Autostrade	Fibra Ottica Autostrade
Oleodotti	Oleodotti
Ossigenodotti	Ossigenodotti
Impianto interferente da rimuovere o proteggere. Vedi scheda di risoluzione	Servizi
	Occupazione Temporanea

autostrade per l'italia

AUTOSTRADA (A14): BOLOGNA-BARI-TARANTO

TRATTO: NUOVO SVINCOLO DI PONTA RIZZOLI - DIRAMAZIONE RAVENNA

AMPLIAMENTO ALLA QUARTA CORSIA

PROGETTO ESECUTIVO	
SOMME A DISPOSIZIONE	
INTERFERENZE Generale	
Planimetrie servizi tecnologici risoluzione Tav. 12 di 18	
IL PROGETTISTA SPECIALISTICO P.I.E. Fabio Carli Ord. Per. Ing. Ed. Com. N. 1167 Responsabile Esplorazione e Conoscenza	IL RESPONSABILE INTEGRAZIONE PRESTAZIONI SPECIALISTICHE Ing. Federico Ferrari Ord. Ing. Milano N. A21082
IL DIRETTORE TECNICO Ing. Orlando Mazzini Ord. Ing. Pavia N. 1496 Progettazione Nuova Opera Autostrada	ORDINATORE N. 32 SCALA 1:1000
APPROVATO PROGETTO Codice Identificativo 111447 LL00 PE SD INT 00000 00000 D ESC 0062 0	REVISIONE N. 001 01 NOVEMBRE 2017
PROGETTO MANAGER Ing. Federico Ferrari Ord. Ing. Milano N. A21082	SUPPORT SPECIALISTICO VERIFICATO
REDAZIONE Ing. Federico Ferrari Ord. Ing. Milano N. A21082	VERIFICATO
VISTO DEL COMMITTENTE IL RESPONSABILE LINEE DEL PROCEDIMENTO Ing. Antonio Proietti	
VISTO DEL CONCESSIONARIO Il Responsabile delle Infrastrutture e dei Trasporti Ministero delle Infrastrutture e dei Trasporti Ministero delle Infrastrutture e dei Trasporti	