


DESCRIZIONE	AREE [mq]
TAGLIO VEGETAZIONALE	1 109 713
AREE IN PRESENZA DI ACQUA	31 144
AREE SOGGETTE A LAVORAZIONI CHE INTERESSANO STRATI DI TERRENO AD UNA PROFONDITÀ MASSIMA DI 3 m	1 016 213
AREE SOGGETTE A LAVORAZIONI CHE INTERESSANO STRATI DI TERRENO AD UNA PROFONDITÀ MASSIMA DA 3 A 5 m	12 947
AREE SOGGETTE A LAVORAZIONI CHE INTERESSANO STRATI DI TERRENO AD UNA PROFONDITÀ MASSIMA SUPERIORE AI 5 m	77 284

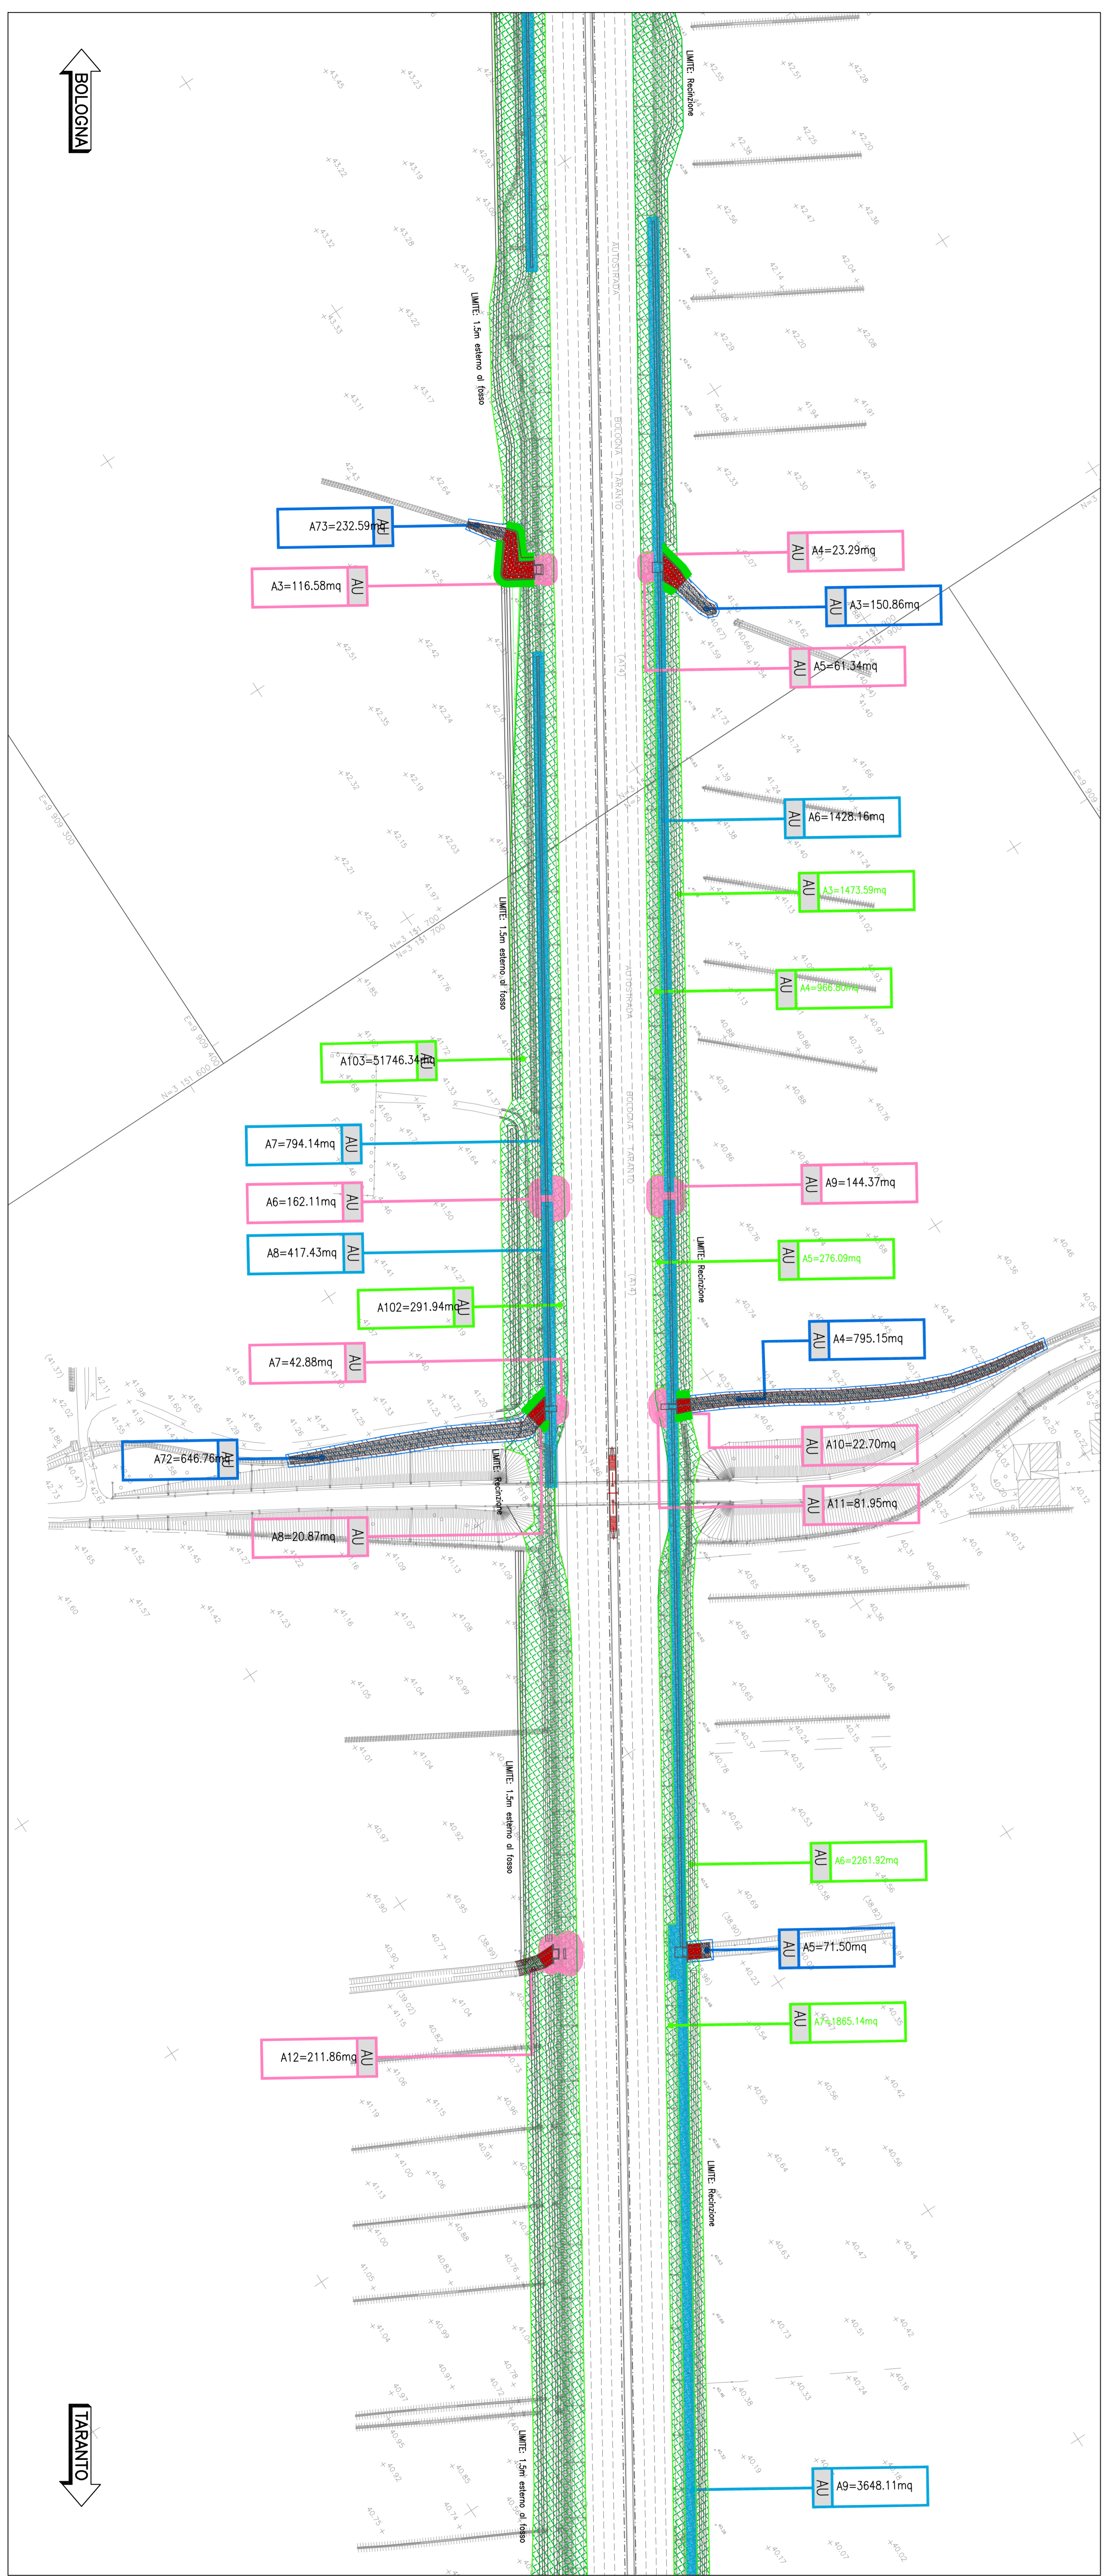

autostrade *per l'Italia*

AUTOSTRADA (A14): BOLOGNA-BARI-TARANTO
 TRATTO: NUOVO SINCOLO DI PONTE RIZZOLI - DIRAMMAZIONE RAVENNA
 AMPLIAMENTO ALLA QUARTA CORSA

PROGETTO ESECUTIVO

SOMME A DISPOSIZIONE

BONIFICA BELLICA

Planimetria
 Tav. 2 di 18 - dal km 31+050 al km 32+800

PROGETTO ESECUTIVO
 FASE DI PROGETTAZIONE
 DATA: MARZO 2024

PROVINCIA DI BOLOGNA
 COMUNE DI BOLOGNA
 VIA S. PIETRO
 40138 BOLOGNA

PROGETTO ESECUTIVO
 FASE DI PROGETTAZIONE
 DATA: MARZO 2024

PROVINCIA DI BOLOGNA
 COMUNE DI BOLOGNA
 VIA S. PIETRO
 40138 BOLOGNA

PROVINCIA DI BOLOGNA
 COMUNE DI BOLOGNA
 VIA S. PIETRO
 40138 BOLOGNA

PROVINCIA DI BOLOGNA
 COMUNE DI BOLOGNA
 VIA S. PIETRO
 40138 BOLOGNA