


QUADRO DI UNIONE

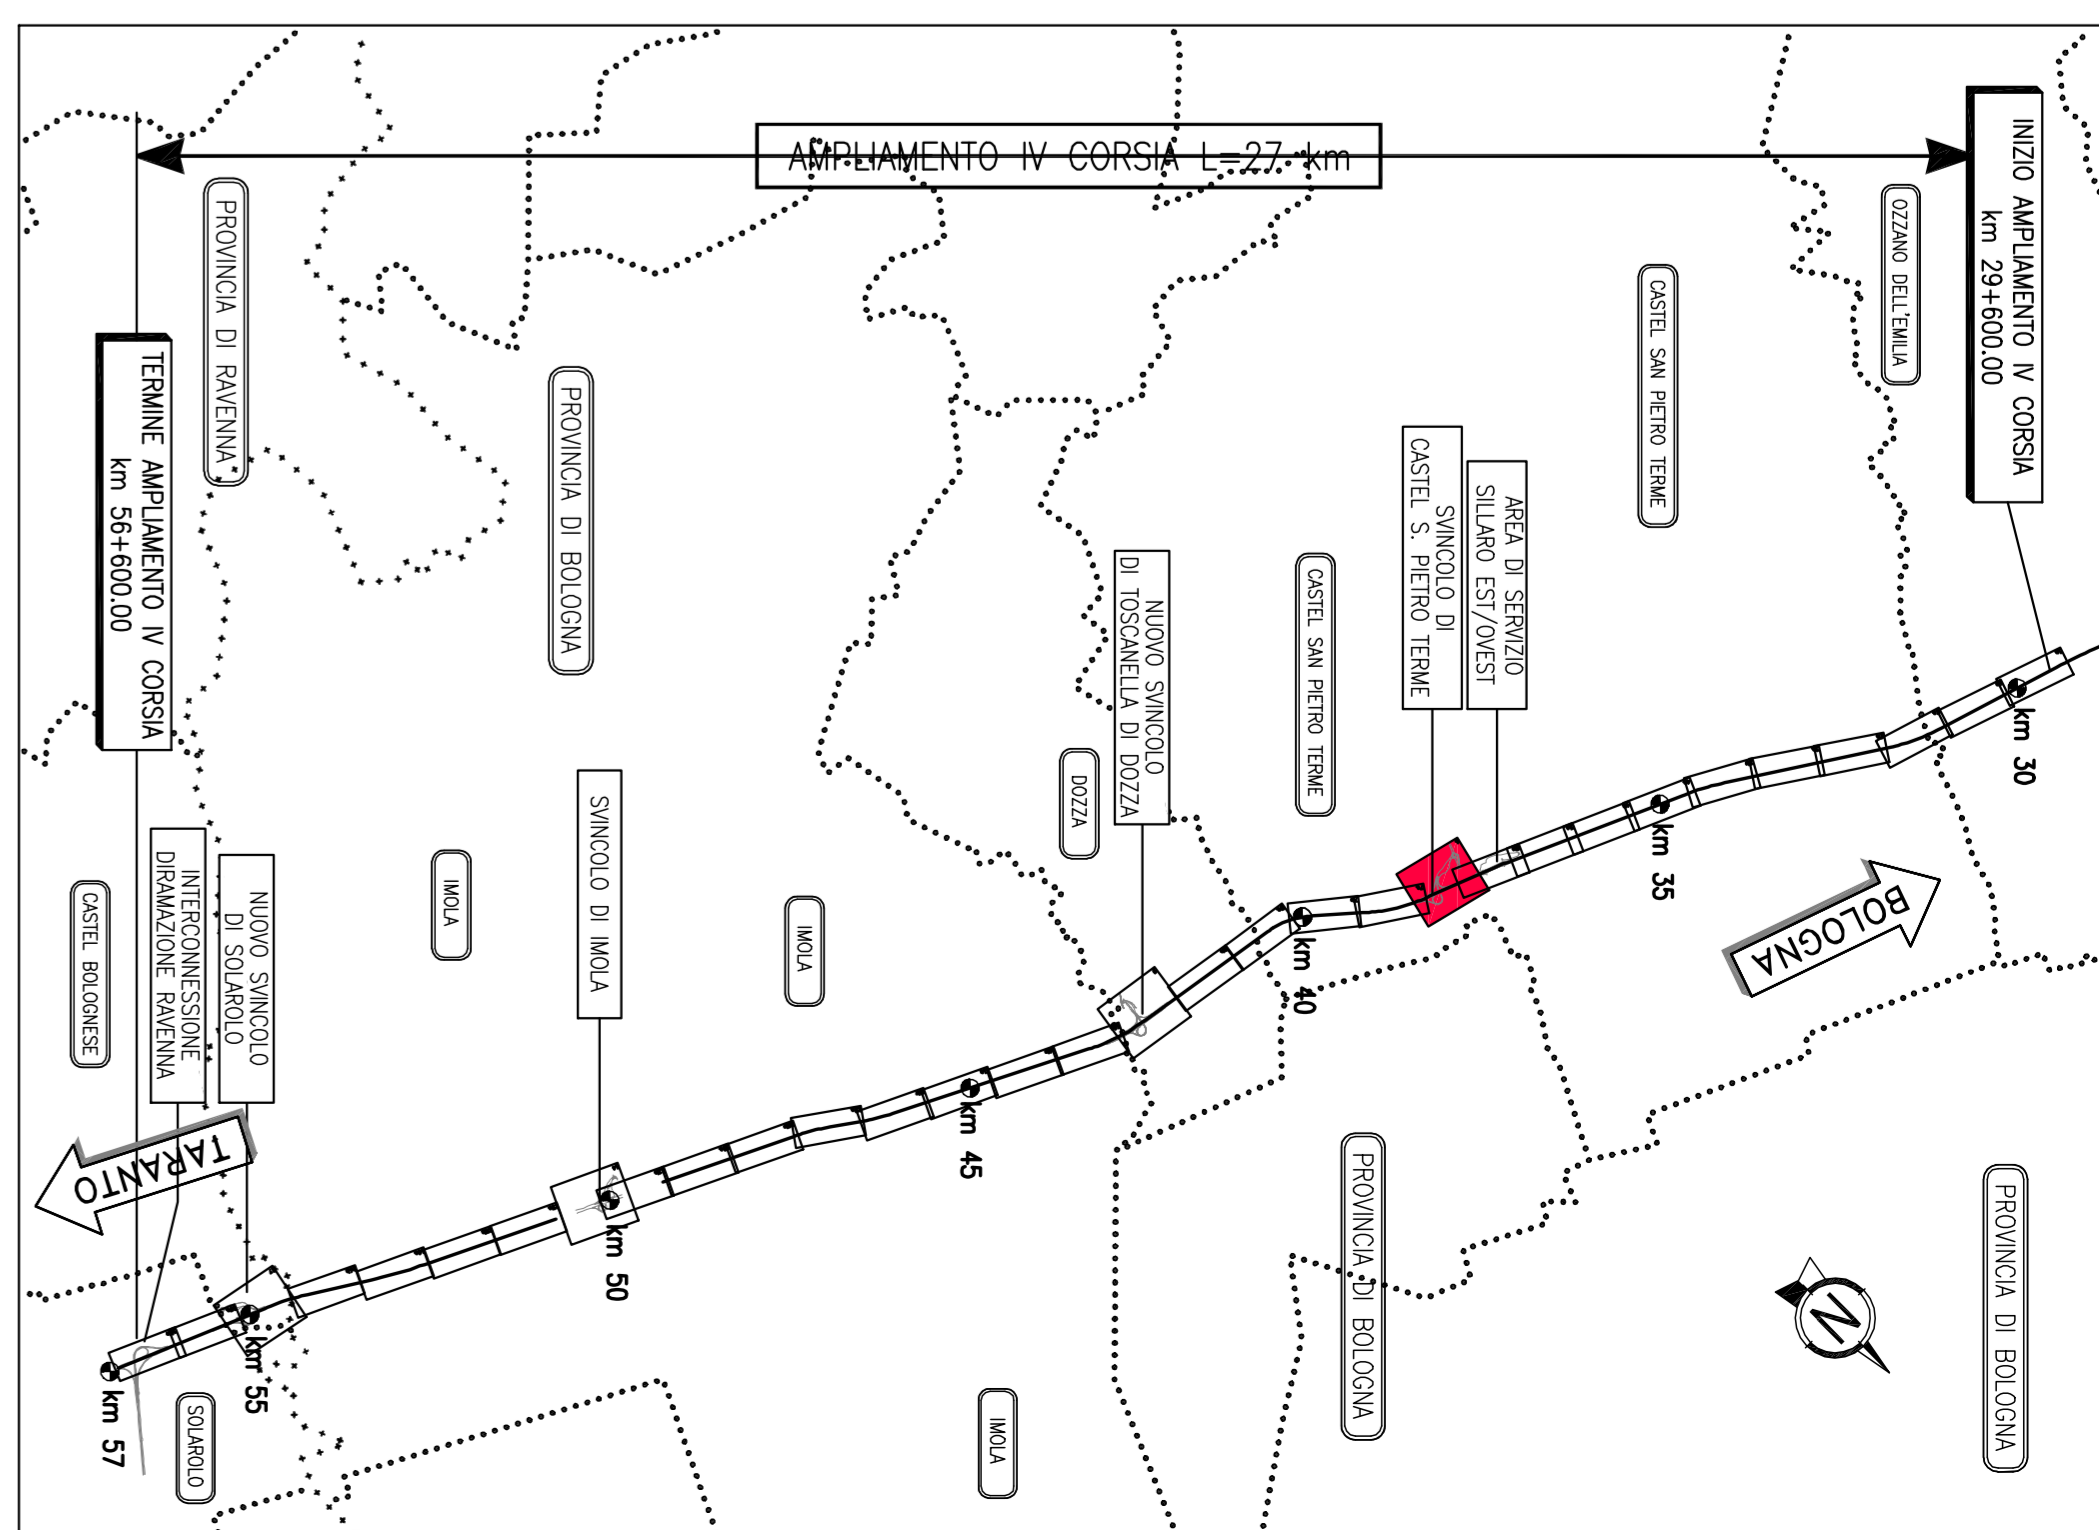

LEGENDA

DESCRIZIONE	AREE [mq]
TAGLIO VEGETAZIONALE	1 087 713
AREE IN PRESSIONE DI ACQUA	31 144
AREA SOGGETTA A LAVORAZIONI CHE INTERESSANO STRATI DI TERRENO AD UNA PROFONDITÀ MASSIMA DI 3 m	1 016 213
AREA SOGGETTA A LAVORAZIONI CHE INTERESSANO STRATI DI TERRENO AD UNA PROFONDITÀ MASSIMA DA 3 A 5 m	12 947
AREA SOGGETTA A LAVORAZIONI CHE INTERESSANO STRATI DI TERRENO AD UNA PROFONDITÀ MASSIMA SUPERIORE A 5 m	77 284

autostrade per l'Italia

AUTOSTRADA (A14): BOLOGNA-BARI-TARANTO
 TRATTO: NUOVO SVINCOLO DI PONTE RIZZOLI - DIRAMMAZIONE RAVENNA
 AMPLIAMENTO ALLA QUARTA CORSIA

PROGETTO ESECUTIVO

SOMME A DISPOSIZIONE

BONIFICA BELLICA

Pianimetria		Tav. 6 di 18 - dal km 37+600 al km 38+500	

