


DESCRIZIONE	AREE [mq]
TAGLIO VEGETAZIONALE	1.087.713
AREE IN PRESENZA DI ACQUA	31.144
AREA SOGGETTA A LAVORAZIONI CHE INTERESSANO STRATI DI TERRENO AD UNA PROFONDITÀ MASSIMA DI 3 m	1.016.213
AREA SOGGETTA A LAVORAZIONI CHE INTERESSANO STRATI DI TERRENO AD UNA PROFONDITÀ MASSIMA DA 3 A 5 m	12.947
AREA SOGGETTA A LAVORAZIONI CHE INTERESSANO STRATI DI TERRENO AD UNA PROFONDITÀ MASSIMA SUPERIORE A 5 m	77.284

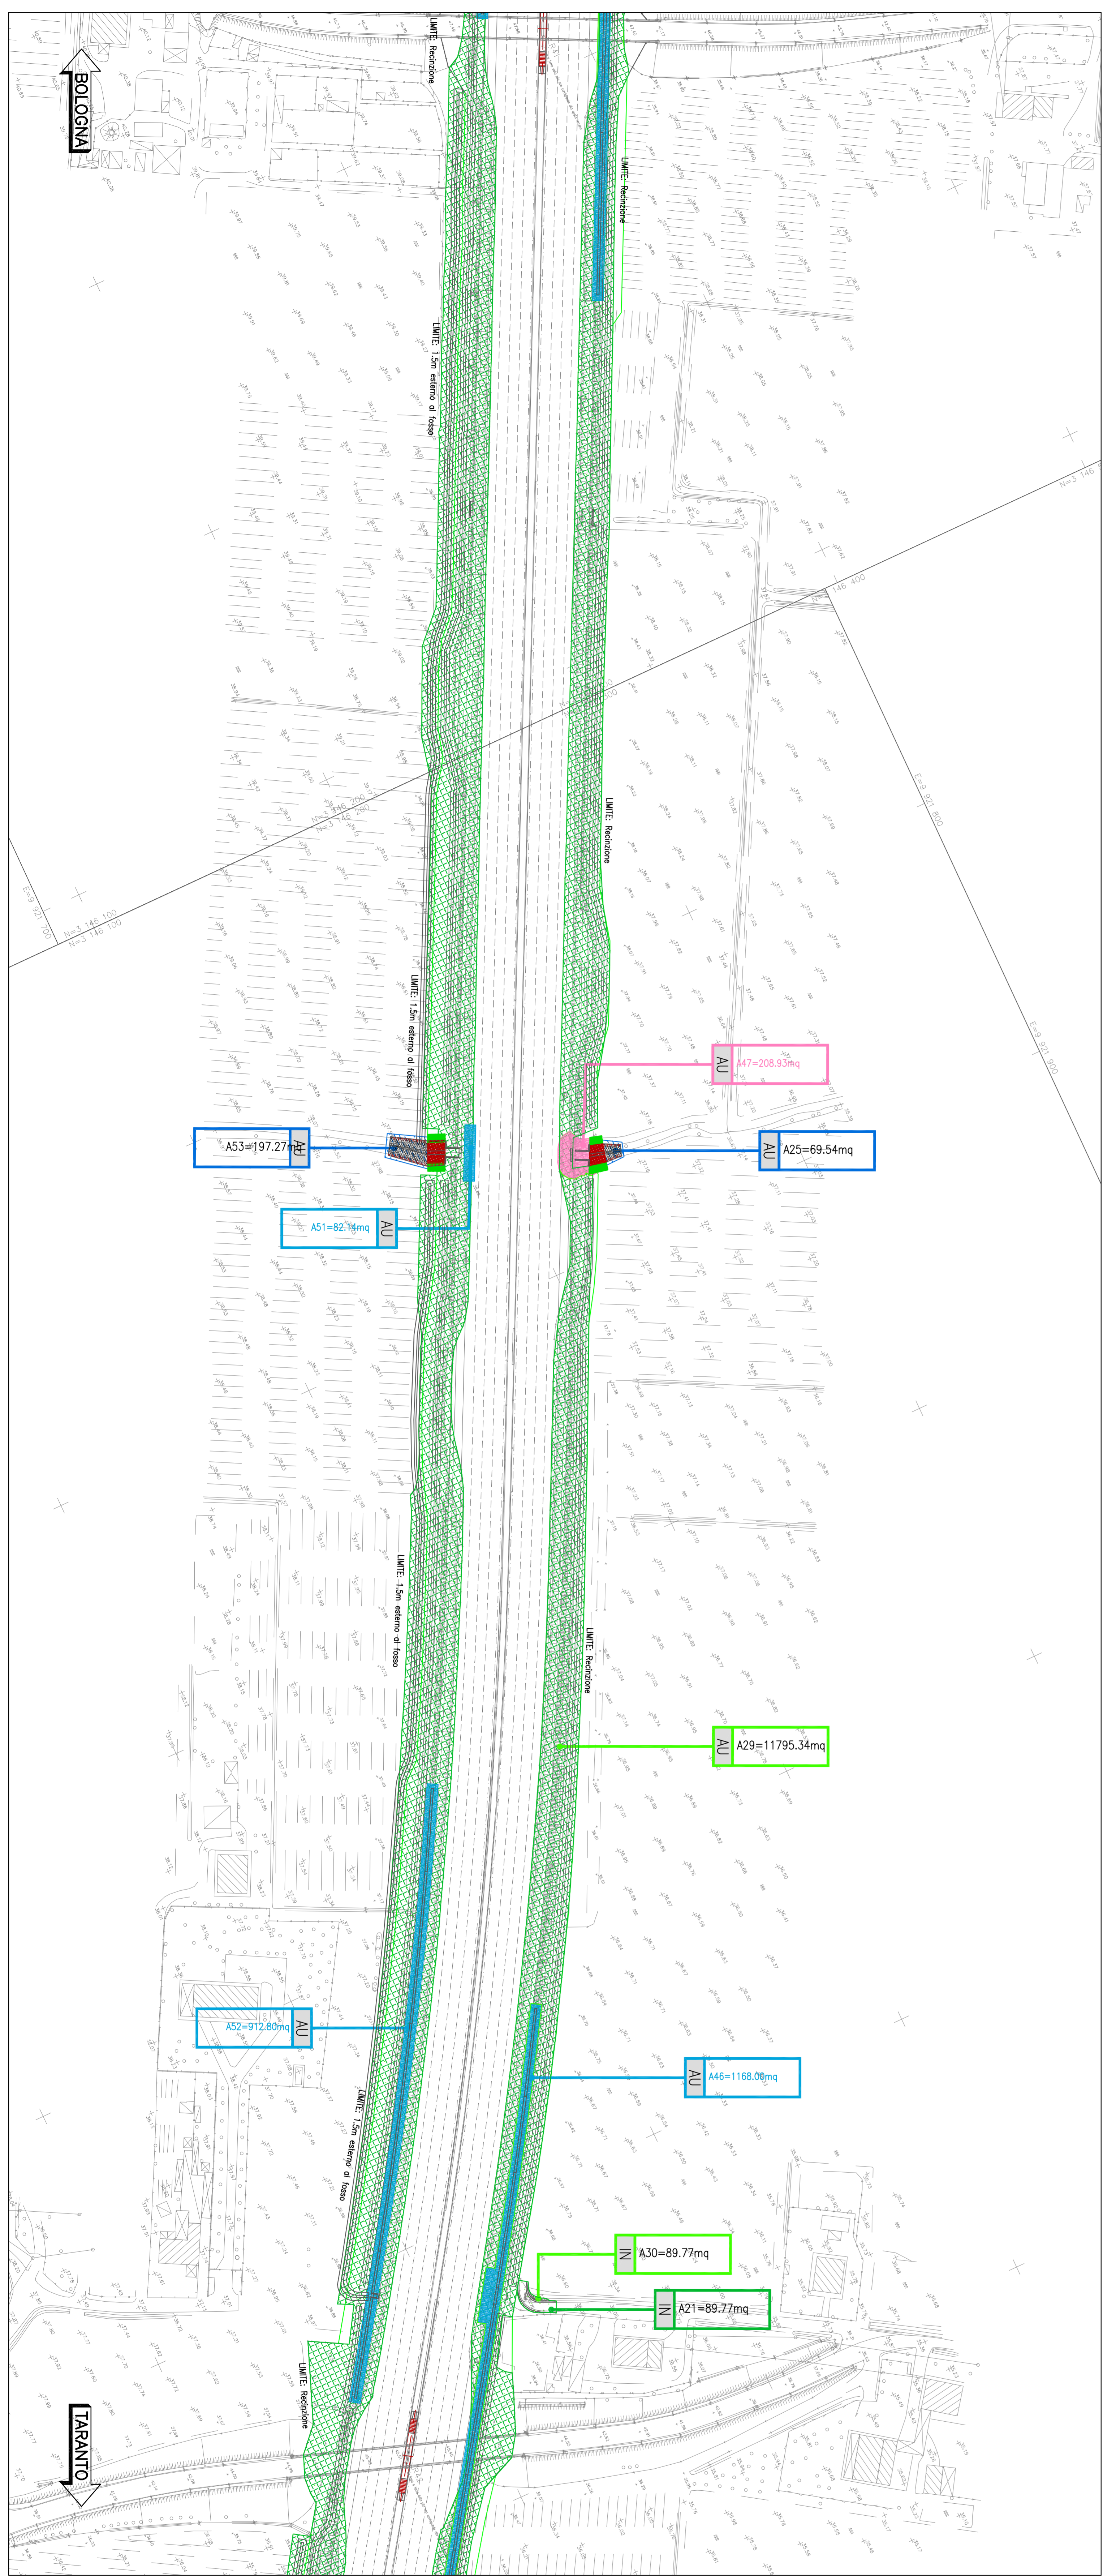

**autostrade** per l'Italia

**AUTOSTRADA (A14): BOLOGNA-BARI-TARANTO**  
 TRATTO: NUOVO SVINCOLO DI PONTE RIZZOLI - DIRAMMAZIONE RAVENNA  
 AMPLIAMENTO ALLA QUARTA CORSA

**PROGETTO ESECUTIVO**  
**SOMME A DISPOSIZIONE**  
**BONIFICA BELLICA**

Planimetria  
 Tav. 11 di 18 - dal km 44+700 al km 48+500

