

LEGENDA

- CANTIERE BASE
- CANTIERE OPERATIVO
- AREA DI SUPPORTO
- BARRIERE FOA
- SITO DI MONITORAGGIO VIBRAZIONE
- SITO DI MONITORAGGIO ATMOSFERA
- SITO DI MONITORAGGIO RUMORE
- SITO DI MONITORAGGIO ACQUE SUPERFICIALE
- SITO DI MONITORAGGIO ACQUE SOTTERRANEE
- SITO DI MONITORAGGIO VEGETAZIONE
- SITO DI MONITORAGGIO FAUNA

COMPONENTE ATMOSFERA

A14-BR-LA-A1-01

A14 - Autostrada Adriatica

Tratta - Bologna - Dr. Ravenna

Comune - LA - San Lazzaro di Savena
OZ - Ozzano dell'Emilia

Metodica di Monitoraggio -
A1 - MISURA DELLA QUALITÀ DELL'AIRIA CON SONDAGGI PERMANENTI IN PUNTI DI INTERESSE
A2 - MISURA DI BREVE PERIODO IN AMBIENTE PERIURBANO CON CAMPIONATURE SEQUENZIALI (SOTTO IL LIMITE DIFFERENZIALE)

Numero progressivo del punto di monitoraggio

COMPONENTE RUMORE

A14-BR-LA-R3-01

A14 - Autostrada Adriatica

Tratta - Bologna - Dr. Ravenna

Comune - LA - San Lazzaro di Savena
OZ - Ozzano dell'Emilia

Metodica di Monitoraggio -
R2 - MISURE DI BREVE PERIODO CON SONDAGGI PERMANENTI IN PUNTI DI INTERESSE PERIURBANO CON CAMPIONATURE SEQUENZIALI (SOTTO IL LIMITE DIFFERENZIALE)
R3 - MISURE DI 7 GIORNI, POSTAZIONE FISSA NON ASSISTITA DA OPERATORE PER RILEVARE IL LIVELLO DI RUMORE VEICOLARE
R4 - MISURE DI BREVE PERIODO IN AMBIENTE PERIURBANO CON LA VERIFICA DEL LIMITE DIFFERENZIALE

Numero progressivo del punto di monitoraggio

COMPONENTE VIBRAZIONE

A14-BR-LA-V1-01

A14 - Autostrada Adriatica

Tratta - Bologna - Dr. Ravenna

Comune - LA - San Lazzaro di Savena
OZ - Ozzano dell'Emilia

Metodica di Monitoraggio -
V1 - MISURA DI BREVE PERIODO FINALIZZATO AL RISTABILIMENTO DELL'AMBIENTE
V2 - MISURA DI BREVE PERIODO FINALIZZATO AL DANNO AMBIENTALE

Numero progressivo del punto di monitoraggio

COMPONENTE ACQUE SOTTERRANEE

A14-BR-LA-SO-PP-01

A14 - Autostrada Adriatica

Tratta - Bologna - Dr. Ravenna

Comune - LA - San Lazzaro di Savena
OZ - Ozzano dell'Emilia

Componente Ambientale
SO - Acque Sotterranee

Tipologia Punto Misura -
PP - Pozzo privato
PZ - Pozzo pubblico
PC - Pozzo comunale

Numero progressivo del punto di monitoraggio

COMPONENTE ACQUE SUPERFICIALI

A14-BR-LA-SU-PE-01

A14 - Autostrada Adriatica

Tratta - Bologna - Dr. Ravenna

Comune - LA - San Lazzaro di Savena
OZ - Ozzano dell'Emilia

Componente Ambientale
SU - Acque Superficiali

Individuazione Punto Misura
ID - Torrente Idico
QA - Torrente Quaderna

Numero progressivo del punto di monitoraggio

COMPONENTE VEGETAZIONE

A14-BR-LA-E2-01

A14 - Autostrada Adriatica

Tratta - Bologna - Dr. Ravenna

Comune - LA - San Lazzaro di Savena
OZ - Ozzano dell'Emilia

Metodica di Monitoraggio -
E2 - RILEVAMENTO FLORISTICO-VEGETAZIONALE

Numero progressivo del punto di monitoraggio

COMPONENTE FAUNA

A14-BR-LA-FA-01




A14 - Autostrada Adriatica

Tratta - Bologna - Dr. Ravenna

Comune - LA - San Lazzaro di Savena
OZ - Ozzano dell'Emilia

Metodica di Monitoraggio -
FA - MONITORAGGIO DELL'AVIFAUNA
FN - MONITORAGGIO DEGLI ANFIBI

Numero progressivo del punto di monitoraggio

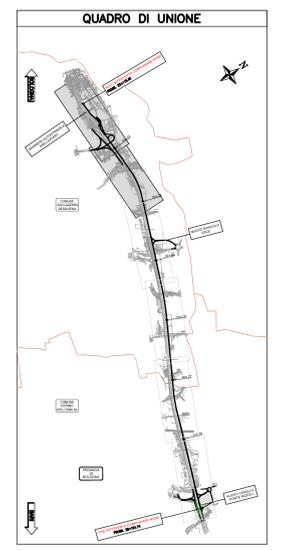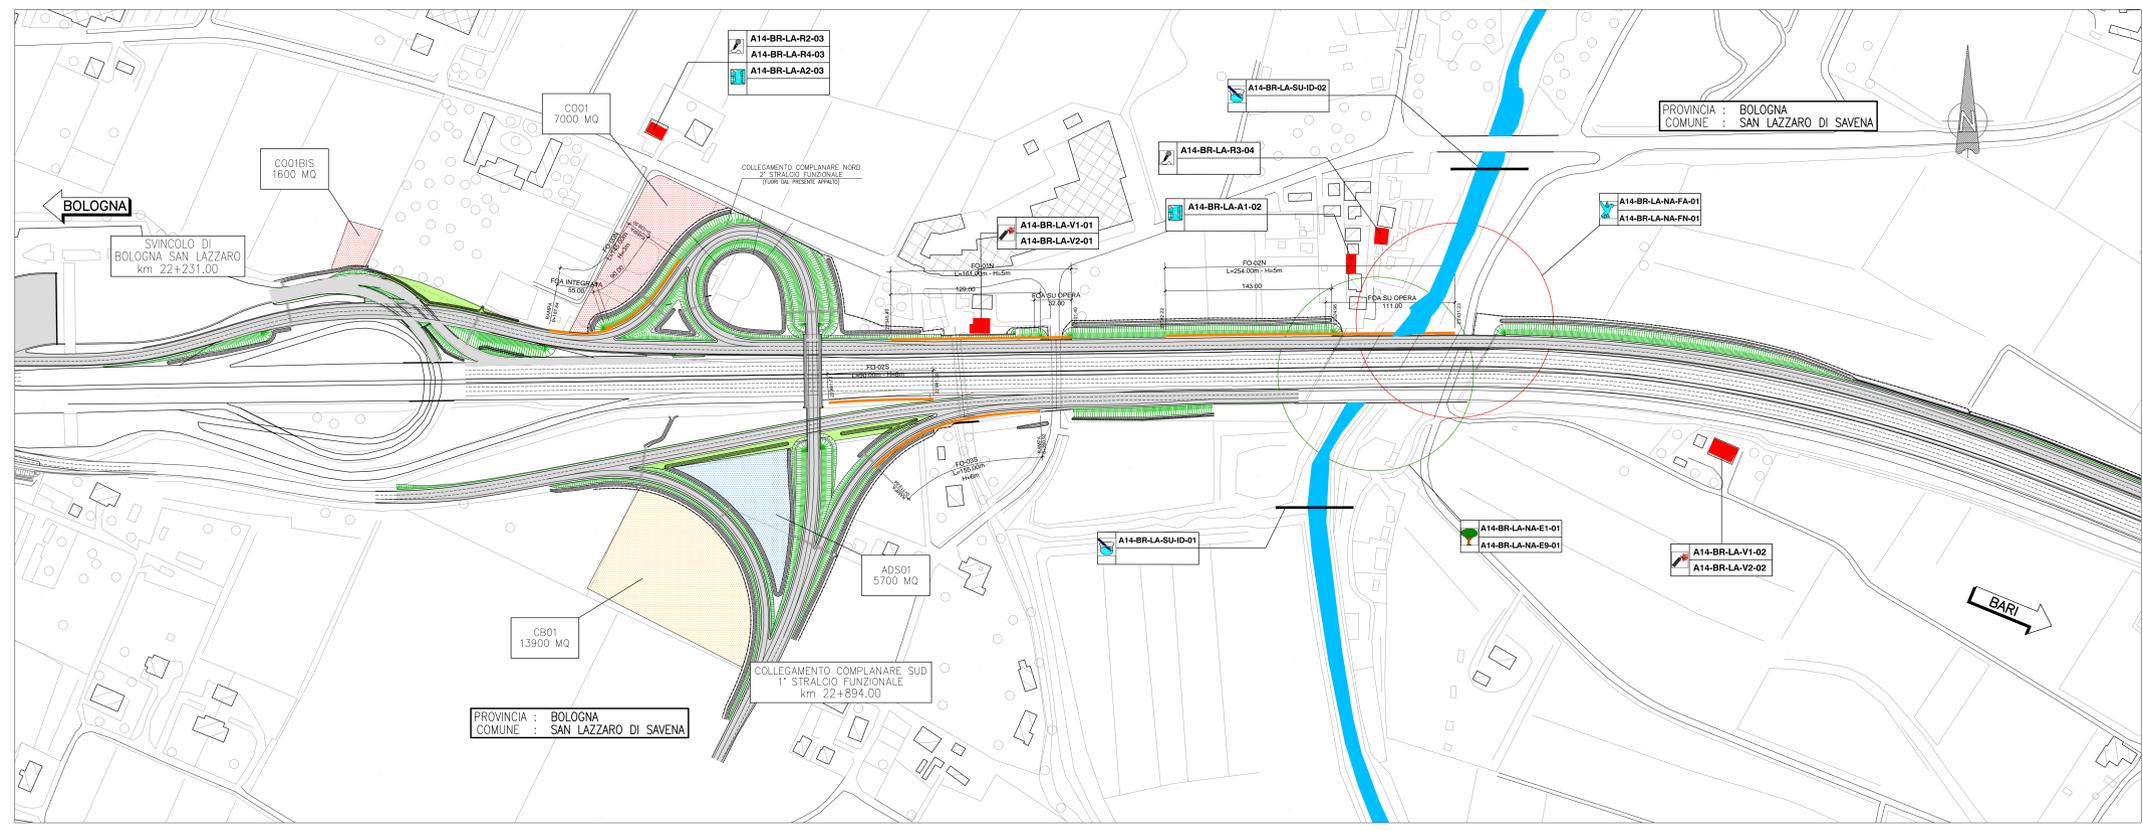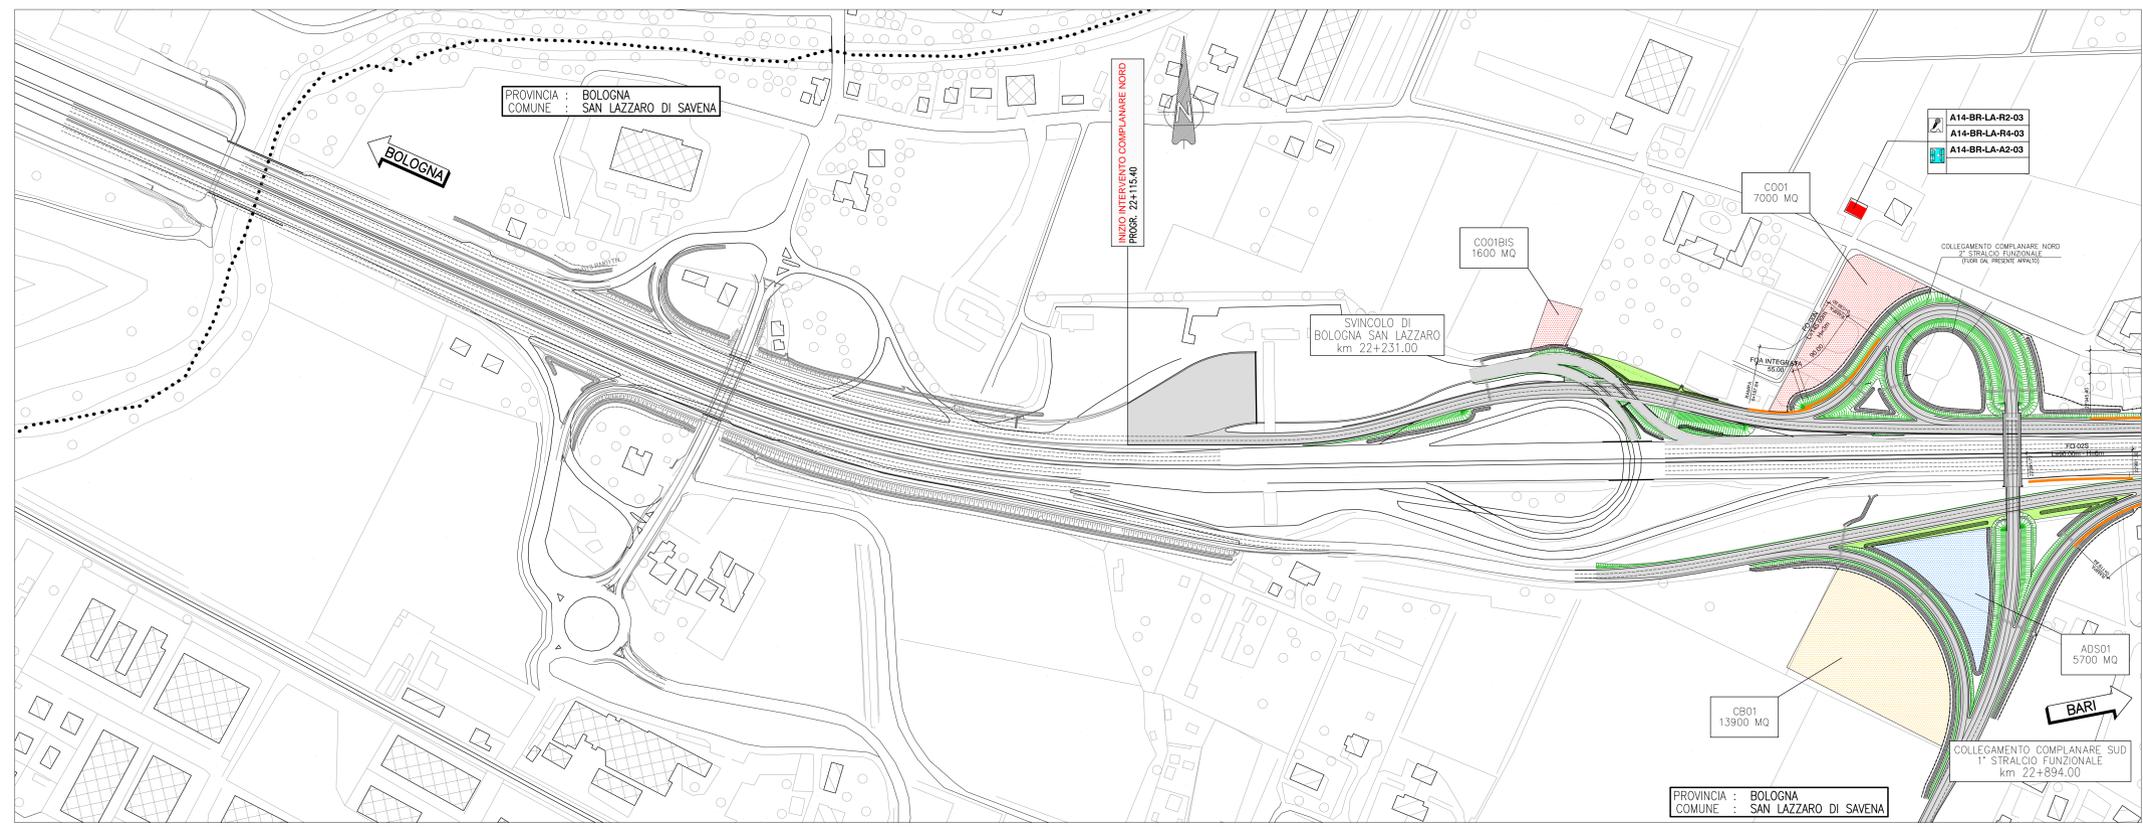

autostrade // per l'italia

AUTOSTRADA (A14) : BOLOGNA-BARI-TARANTO
TRATTO: BOLOGNA S.LAZZARO - NUOVO SVINCOLO DI PONTE RIZZOLI

**NUOVA STAZIONE DI PONTE RIZZOLI
E
REALIZZAZIONE DELLA COMPLANARE NORD**

PROGETTO DEFINITIVO

DOCUMENTAZIONE GENERALE

**PIANO DI MONITORAGGIO AMBIENTALE
PLANIMETRIA DI PROGETTO**

PLANIMETRIA - Tav. 1 di 3
dal km 22+231 al km 24+000

IL RESPONSABILE PROIEZIONE SPECIALISTICA Ing. Federico Ferrari Ord. Ingg. Genova N.4940 RESPONSABILE UFFICIO SWH		IL RESPONSABILE INTERAZIONE PREVISIONI SPECIALISTICHE Ing. Federico Ferrari Ord. Ingg. Milano N. 21082		IL DIRETTORE TECNICO Ing. Orlando Mezzo Ord. Ingg. Pavia N. 14985 PROIEZIONE NUOVE OPERE AUTOSTRADALI	
CODICE IDENTIFICATIVO					
MATERIALE PROGETTO		PROIEZIONE DEFINITIVA		PROIEZIONE LUBRIFICATA	
DATA	STATO	PROIEZIONE	PROIEZIONE	PROIEZIONE	PROIEZIONE
11/14/39	0001	PD	0000	0000	0000
PROGETTO MANAGER		SUPPORTO SPECIALISTICO		REVISIONE	
Ing. Federico Ferrari Ord. Ingg. Milano N. 21082		Ing. Federico Ferrari Ord. Ingg. Milano N. 21082		D. 0000 M. MARZO 2018	
REDAZIONE		VERIFICAZIONE		REVISIONE	
Atlantis		Atlantis		Atlantis	

VEDO DEL COMMITITENTE

autostrade // per l'italia

IL RESPONSABILE LAVORO DEL PROCEDIMENTO

VEDO DEL CONCESSIONARIO

Missione delle Infrastrutture e dei Trasporti