


SEZIONE AUTOSTRADALE ESISTENTE IN RILEVATO

scala 1:100

AREA PREDISPOSTA PER
COMPLANARE NORD

AUTOSTRADA A14

COMPLANARE SUD

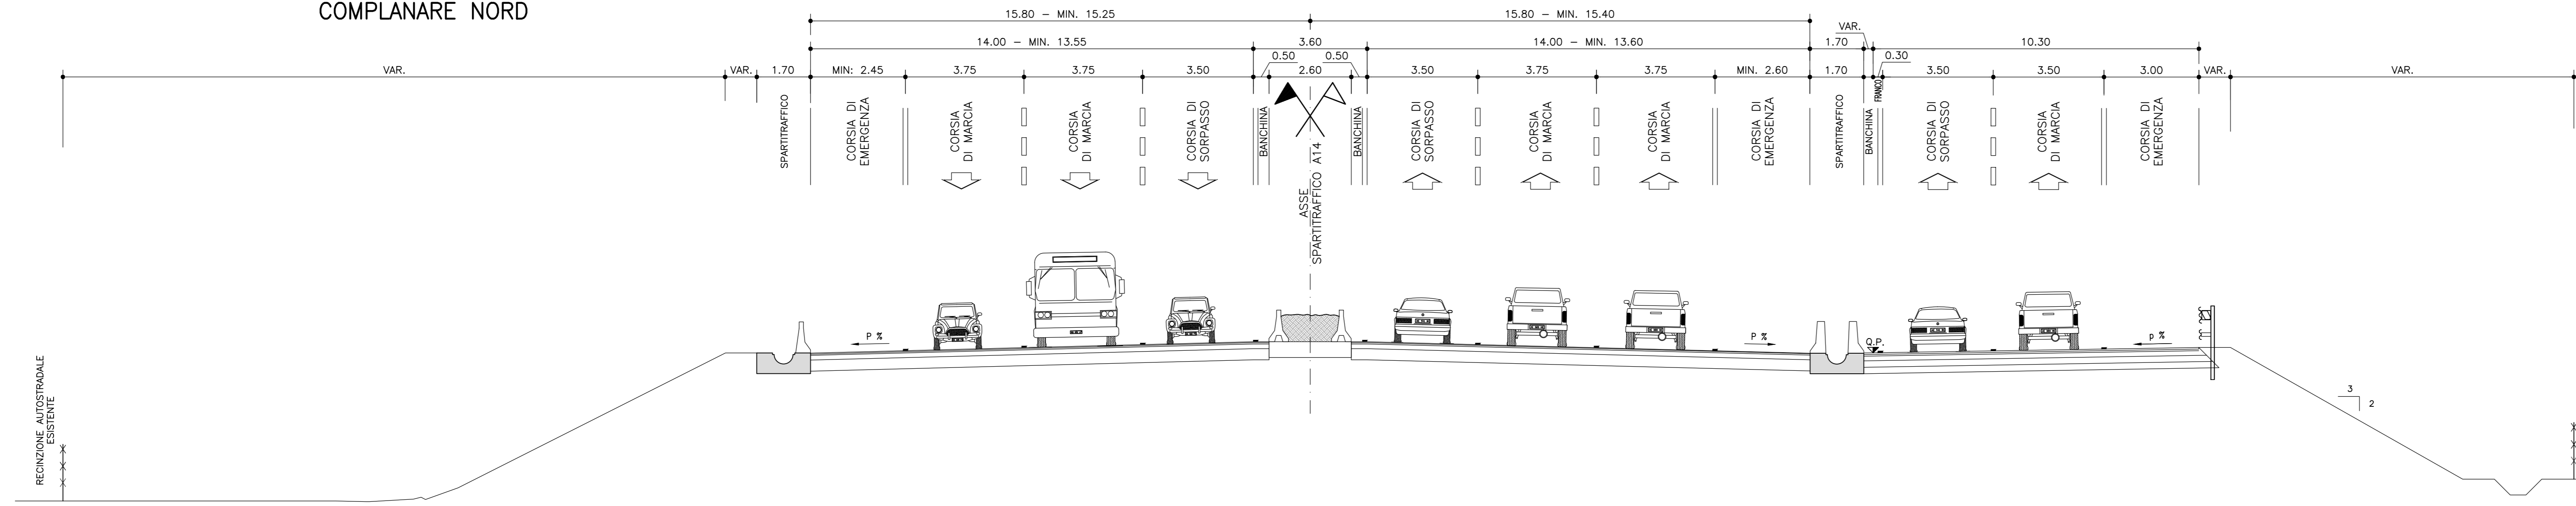


SEZIONI TIPO DI PROGETTO IN RILEVATO

scala 1:100

COMPLANARE NORD

AUTOSTRADA A14

COMPLANARE SUD

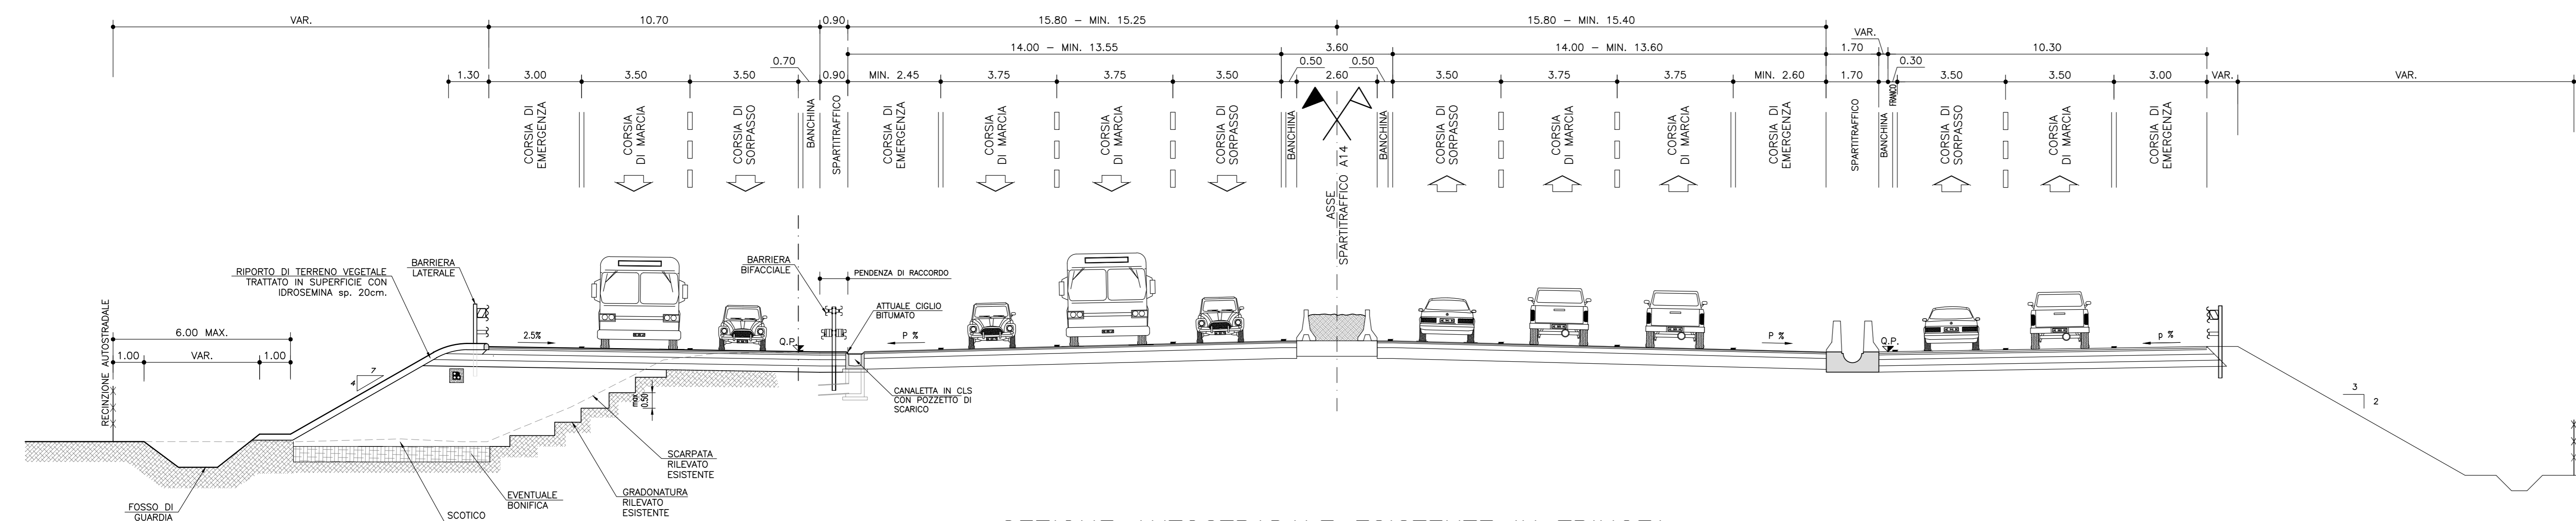


SEZIONE AUTOSTRADALE ESISTENTE IN TRINCEA

scala 1:100

AREA PREDISPOSTA PER
COMPLANARE NORD

AUTOSTRADA A14

COMPLANARE SUD

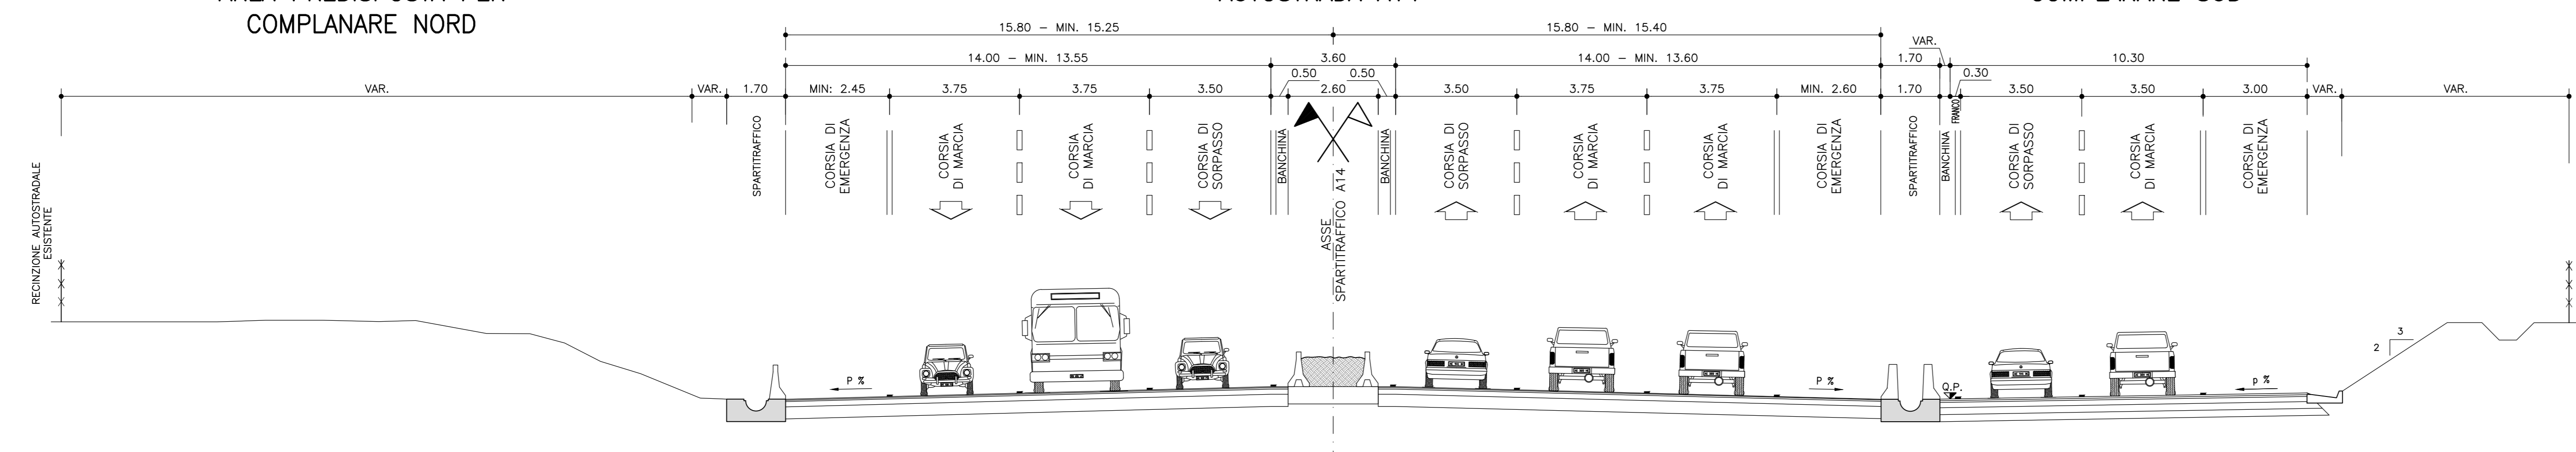


SEZIONI TIPO DI PROGETTO IN TRINCEA

scala 1:100

COMPLANARE NORD

AUTOSTRADA A14

COMPLANARE SUD

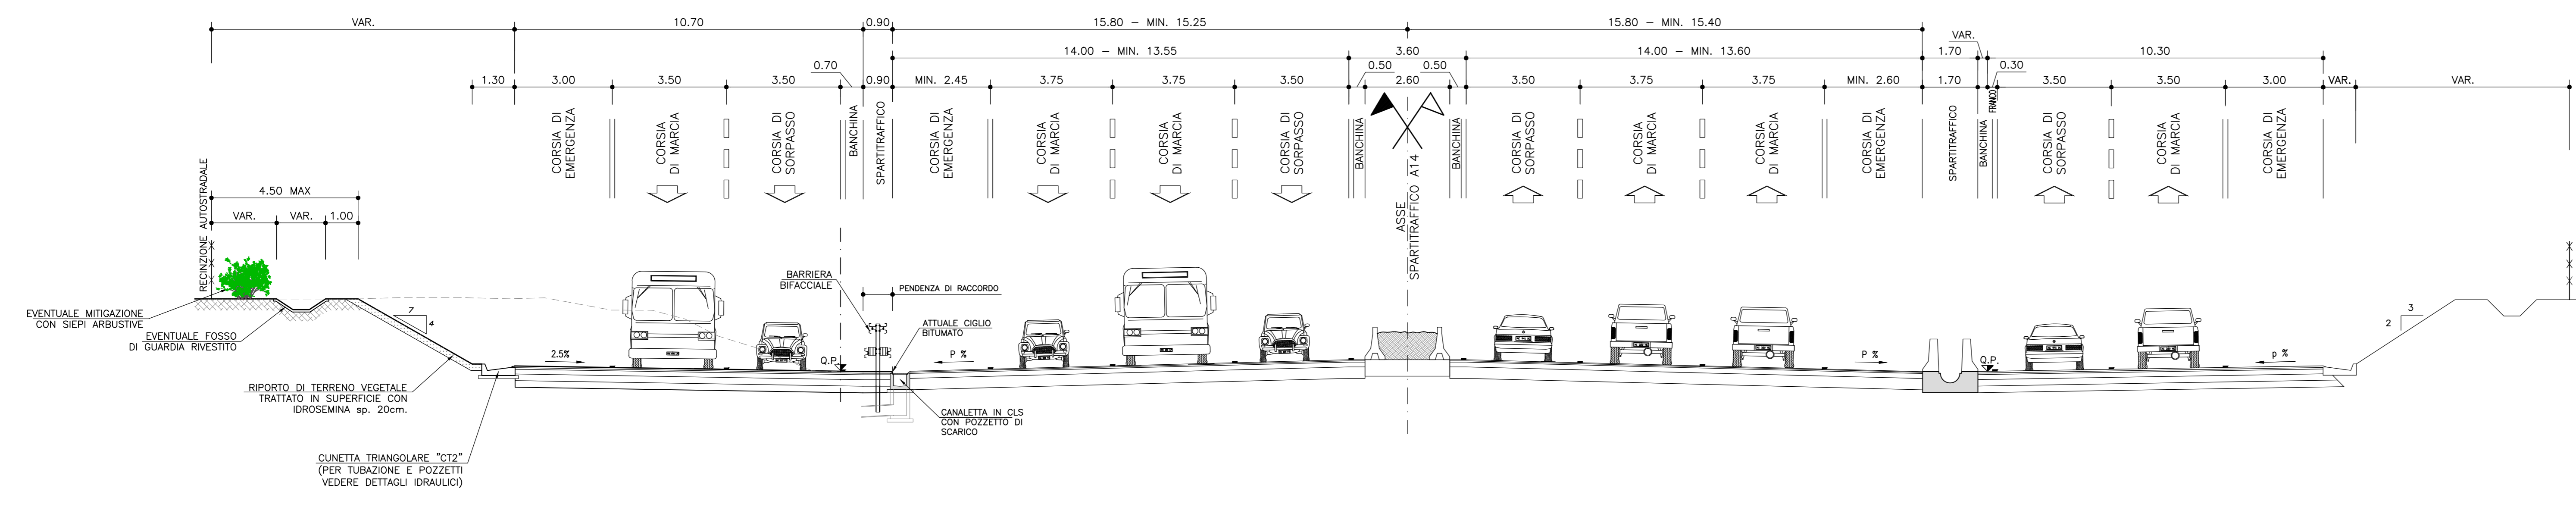

autostrade // per l'italia

AUTOSTRADA (A14) : BOLOGNA-BARI-TARANTO
TRATTO: BOLOGNA S.LAZZARO - NUOVO SVINCOLO DI PONTE RIZZOLI

NUOVA STAZIONE DI PONTE RIZZOLI
E
REALIZZAZIONE DELLA COMPLANARE NORD

PROGETTO DEFINITIVO

CORPO STRADALE

PROGETTO STRADALE - COMPLANARE NORD

SEZIONI TIPOLOGICHE

SEZIONI TIPO
SEDE NATURALE IN RETTIFILLO

<p>IL PROGETTISTA SPECIALISTICO Ing. Gianluca Spazzozzo Ord. Ingg. Milano N. 20796</p>		<p>IL RESPONSABILE INTERAZIONE PRESTAZIONI SPECIALISTICHE Ing. Federico Ferrari Ord. Ingg. Milano N. 21082</p>		<p>IL DIRETTORE TECNICO Ing. Orlando Mazzola Ord. Ingg. Paris N. 1496</p>	
<p>INFORMAZIONE PROGETTO</p>		<p>CODICE IDENTIFICATIVO</p>		<p>INFORMAZIONE SUONORO</p>	
001	111439001	PD00000000000000	00	ST002102	00
<p>PROGETTO MANAGER Ing. Federico Ferrari Ord. Ingg. Milano N. 21082</p>		<p>SUPPORTO SPECIALISTICO</p>		<p>REVISIONE</p>	
<p>REDAZIONE</p>		<p>VERIFICAZIONE</p>		<p>01 GENNAIO 2016 02 GENNAIO 2017 03 MARZO 2018</p>	

VISTO DEL COMMITTENTE
autostrade // per l'italia
IL RESPONSABILE UNICO DEL PROCEDIMENTO
Ing. Antonio Prossimo

VISTO DEL CONCESSIONARIO
Ministero delle Infrastrutture e dei Trasporti
Ing. Antonio Prossimo