



SEZIONE AUTOSTRADALE ESISTENTE IN RILEVATO

scala 1:100

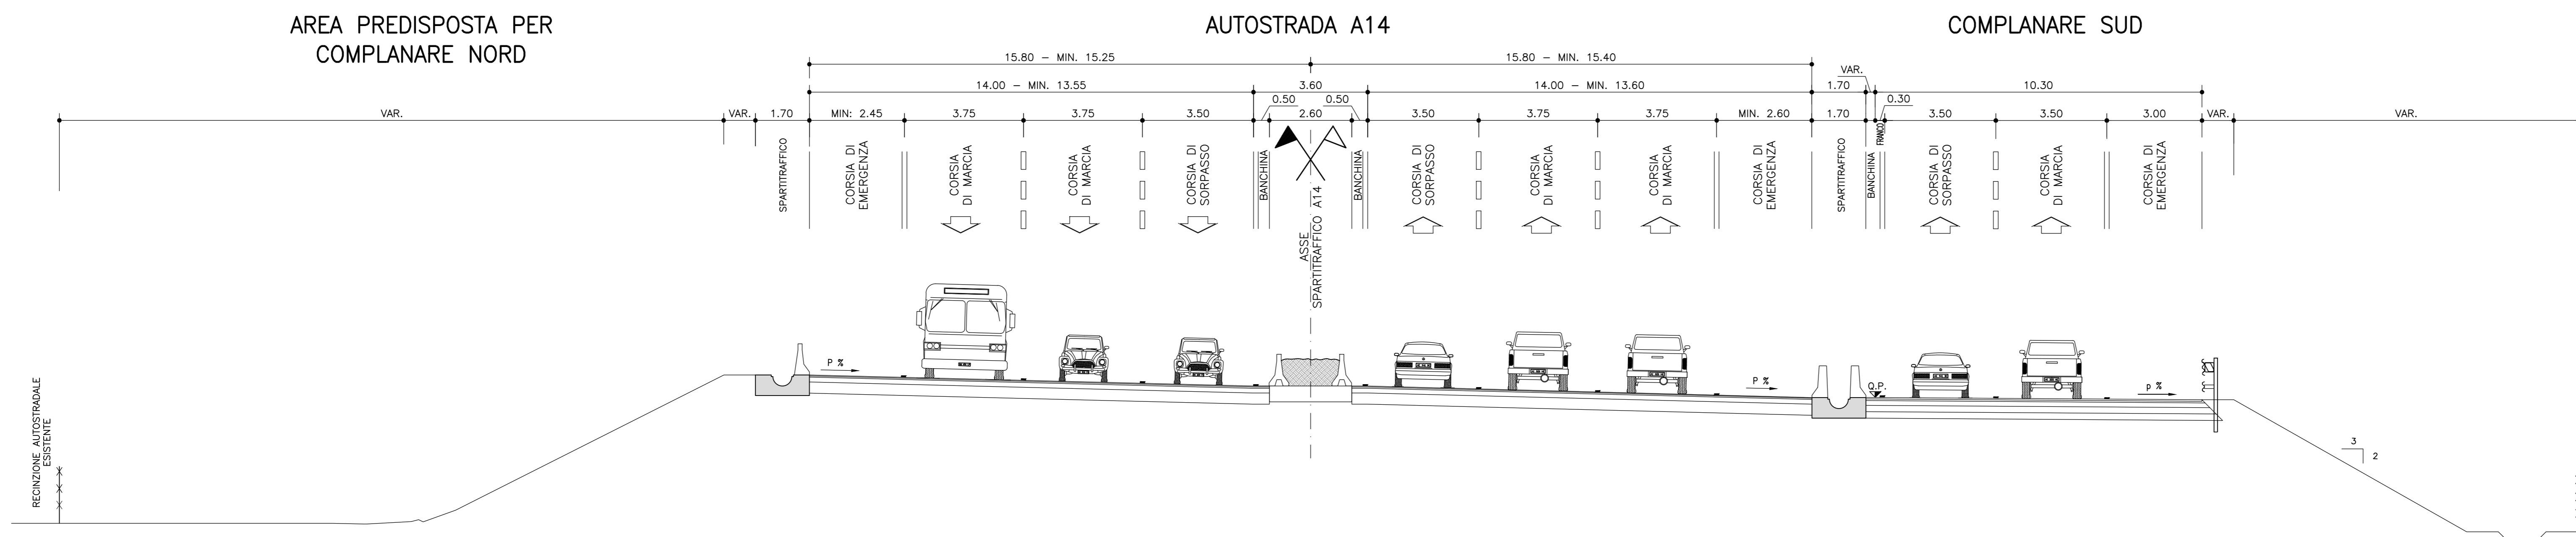


SEZIONI TIPO DI PROGETTO IN RILEVATO

scala 1:100

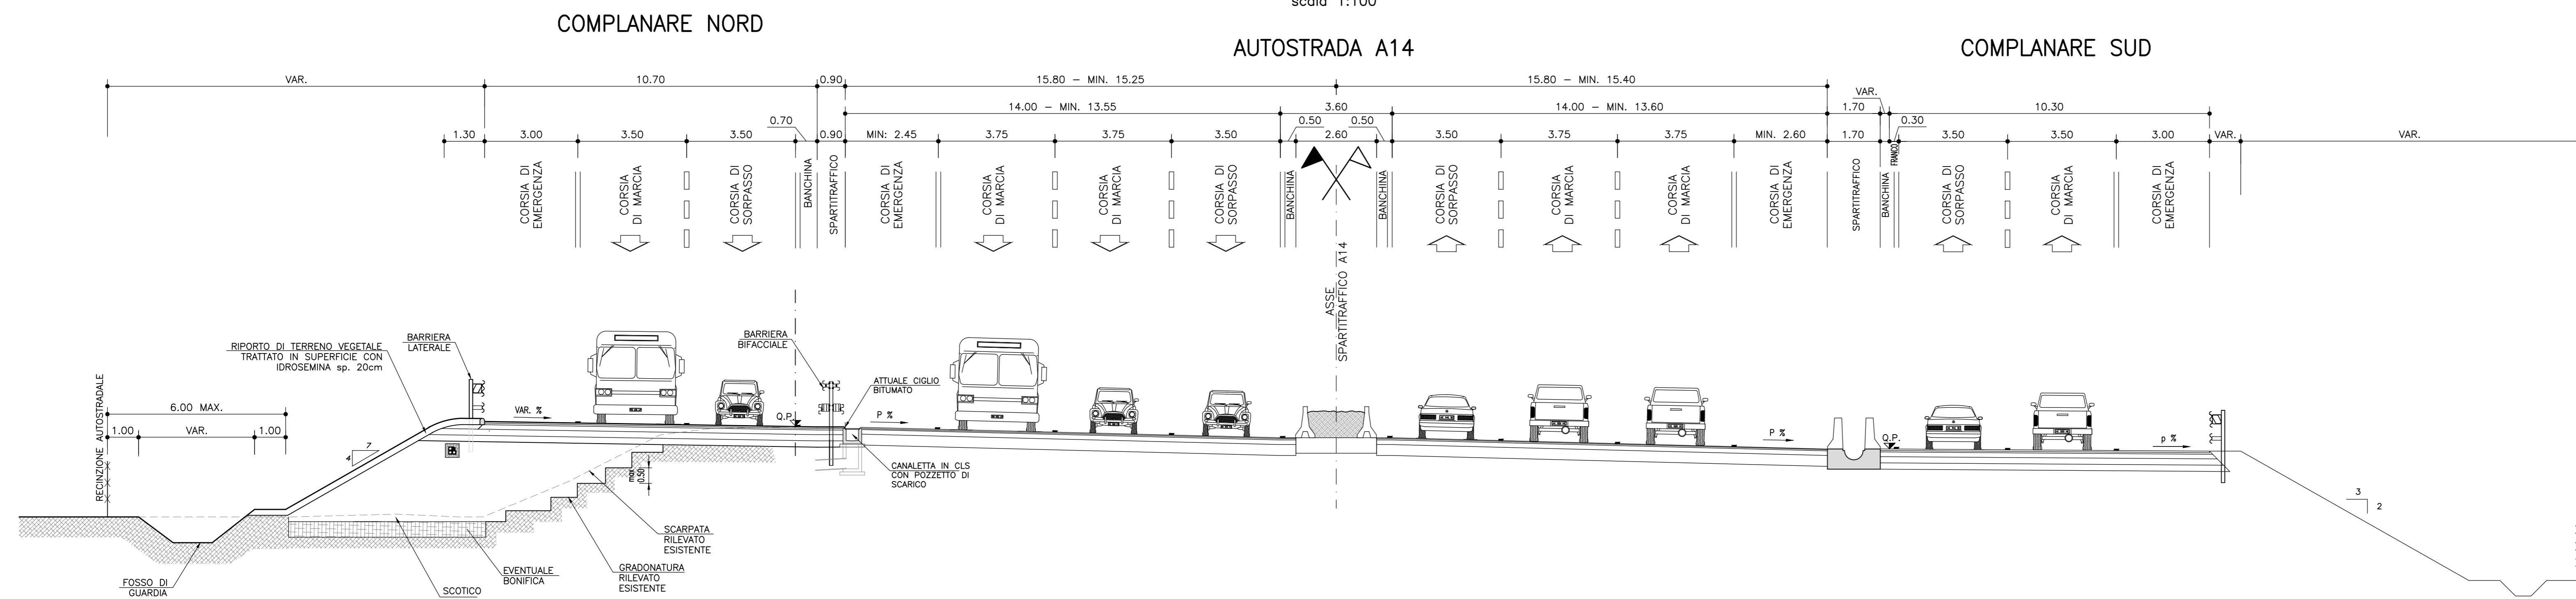


SEZIONE AUTOSTRADALE ESISTENTE IN TRINCEA

scala 1:100

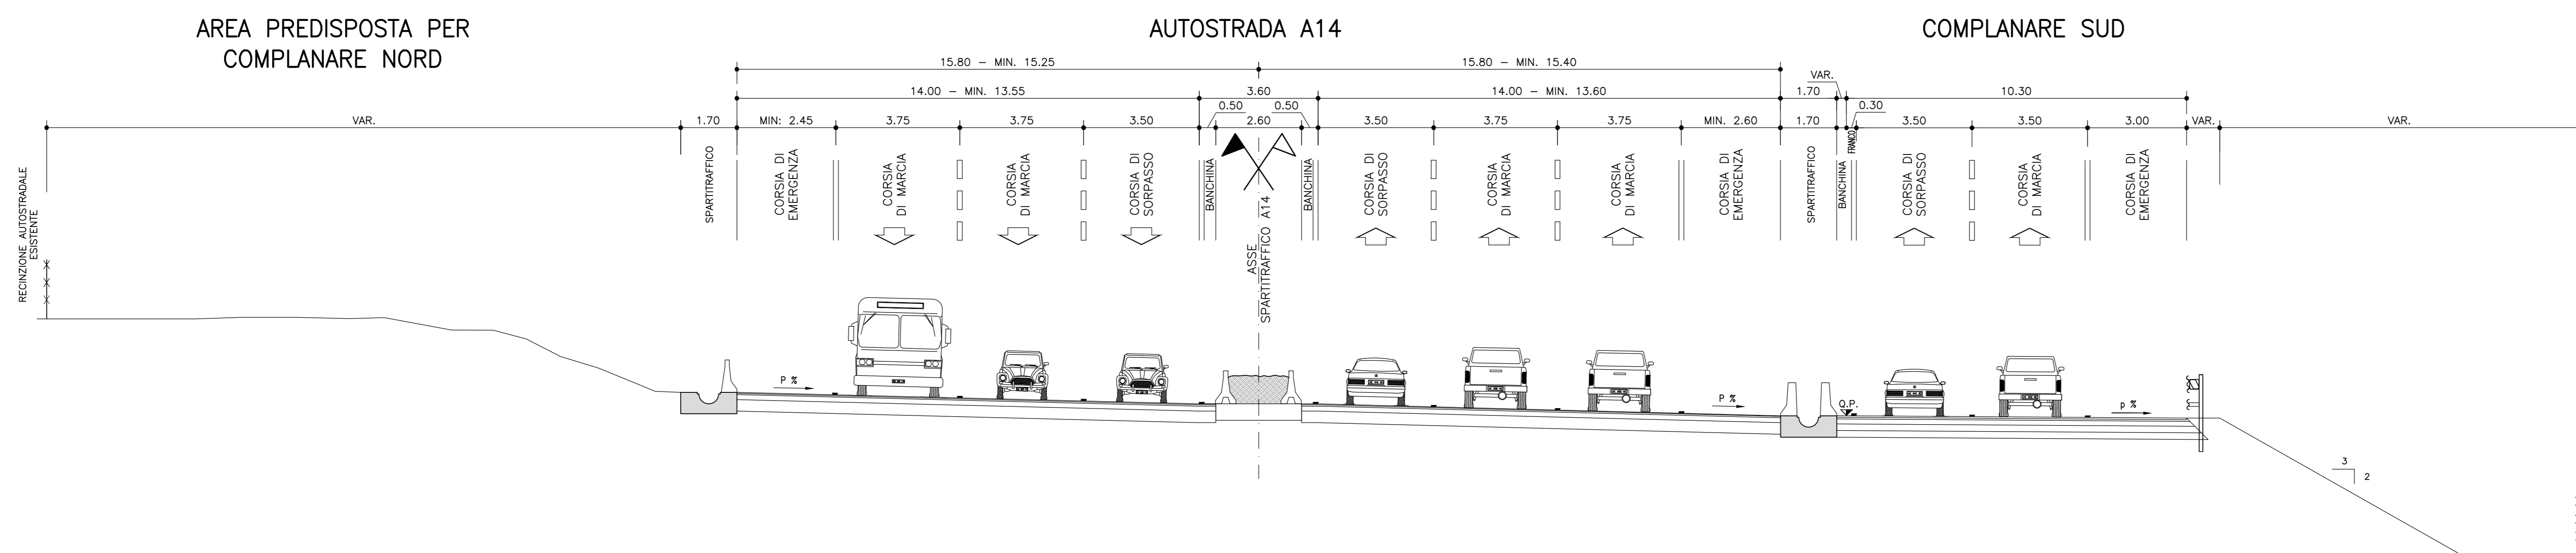

SEZIONE TIPO DI PROGETTO IN TRINCEA

scala 1:100

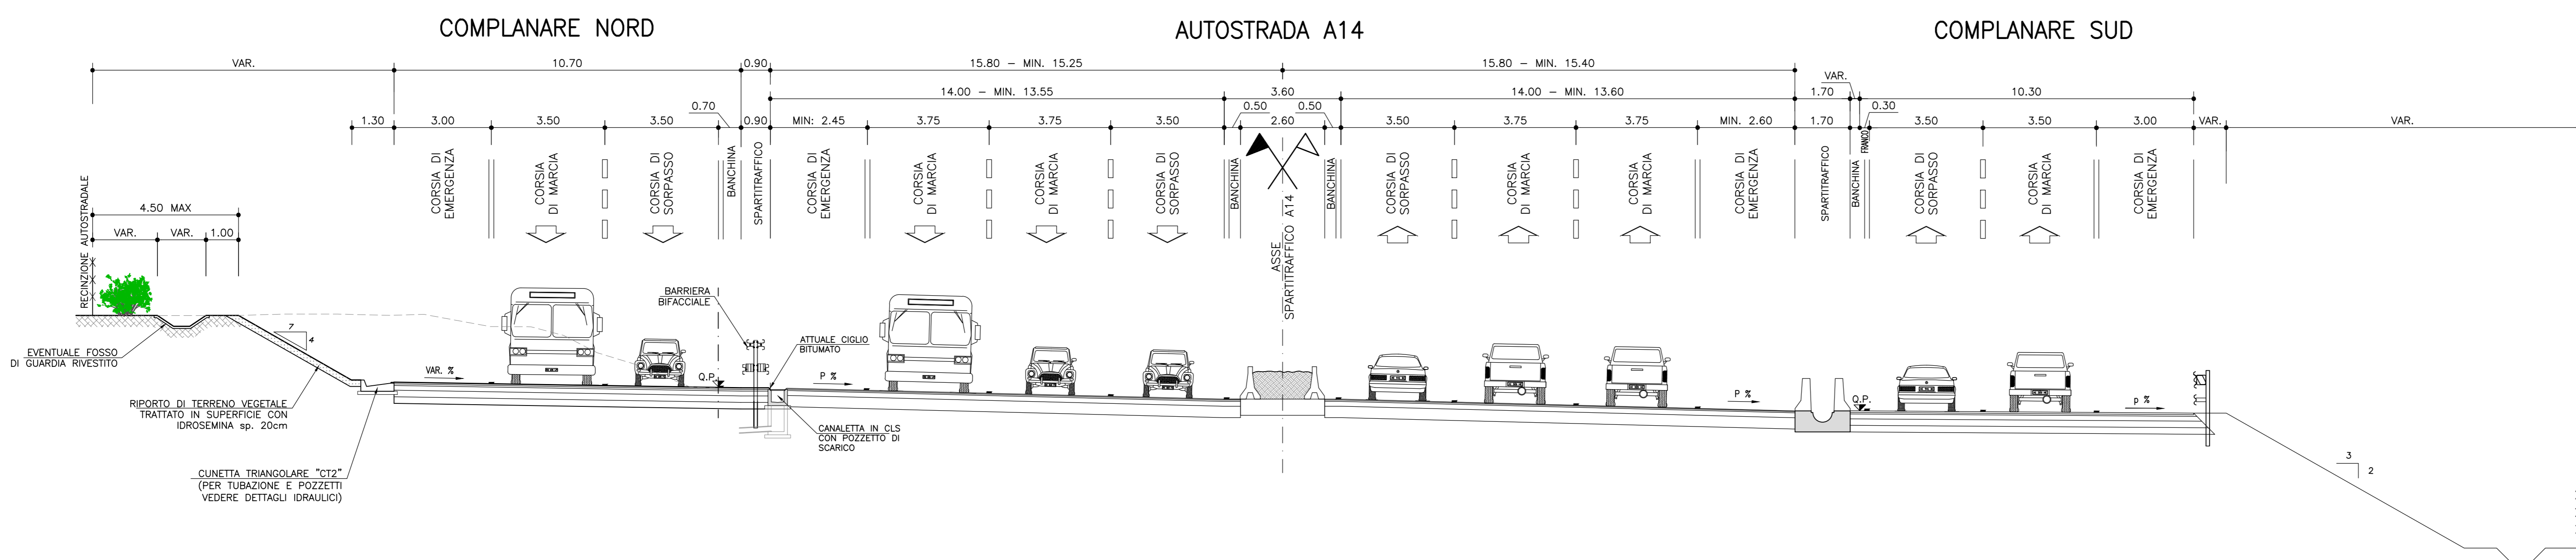

autostrade // per l'italia

AUTOSTRADA (A14) : BOLOGNA-BARI-TARANTO
TRATTO: BOLOGNA S.LAZZARO - NUOVO SVINCOLO DI PONTE RIZZOLI

NUOVA STAZIONE DI PONTE RIZZOLI
E
REALIZZAZIONE DELLA COMPLANARE NORD

PROGETTO DEFINITIVO

CORPO STRADALE

PROGETTO STRADALE - COMPLANARE NORD

SEZIONI TIPOLOGICHE

SEZIONI TIPO
SEDE NATURALE IN CURVA

I. PROGETTISTA SPECIALISTICO Ing. Gianluca Salvatore Spazzolotto Ord. Ingg. Milano N. 20796		II. RESPONSABILE INTERPRETAZIONE PRESTAZIONI SPECIALISTICHE Ing. Federico Ferrari Ord. Ingg. Milano N. 21082		III. DIRETTORE TECNICO Ing. Orlando Mazzola Ord. Ingg. Pavia N. 1496	
I. PROGETTO STRADALE 111439001PD0000000000000000STDD02202		CODICE IDENTIFICATIVO 00		INFORMAZIONI GENERALI 00	
PROGETTO STRADALE 111439001PD0000000000000000STDD02202		CODICE IDENTIFICATIVO 00		INFORMAZIONI GENERALI 00	
PROJECT MANAGER Ing. Federico Ferrari Ord. Ingg. Milano N. 21082		SUPPORTO SPECIALISTICO -		REVISIONI 0 NOVEMBRE 2016 1 GENNAIO 2017 2 MARZO 2018 3 4	
REDATTO: -		VERIFICATO: -		-	

VISTO DEL COMMITTENTE
autostrade // per l'italia
II. RESPONSABILE ONUSO DEL PROCEDIMENTO
Ing. Antonio Provasi

VISTO DEL CONCESSIONE
Ministero delle Infrastrutture e dei Trasporti
Ing. Antonio Provasi