STATO DI FATTO

STRALCIO SEZIONE LONGITUDINALE
(1:100)

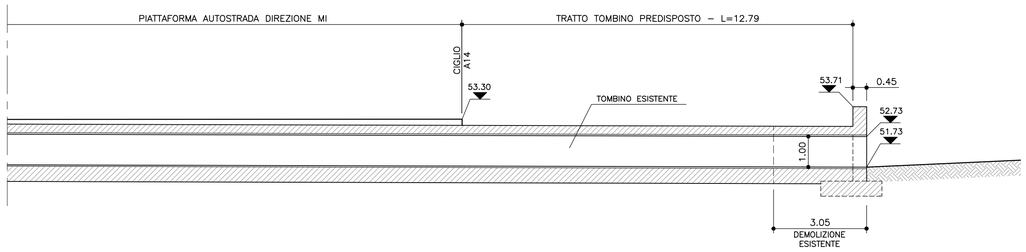

PROSPETTO IMBOCCO LATO NORD
(1:100)

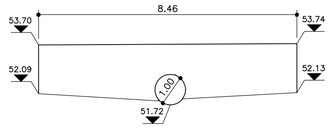

DETTAGLIO CORDOLO LATO NORD
(1:20)

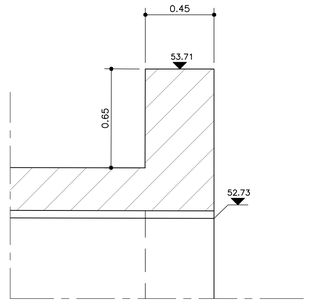

STRALCIO PLANIMETRICO
(1:100)

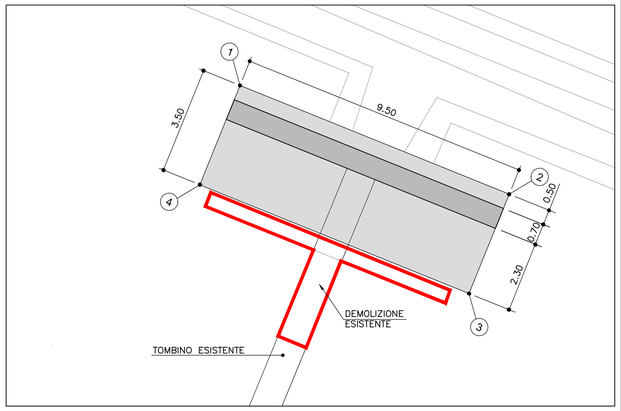

DATI DI TRACCIAMENTO		
	X	Y
1	9902625.280	3154622.980
2	9902634.089	3154619.423
3	9902632.778	3154616.178
4	9902623.969	3154619.735

PROGETTO

STRALCIO SEZIONE LONGITUDINALE
(1:100)

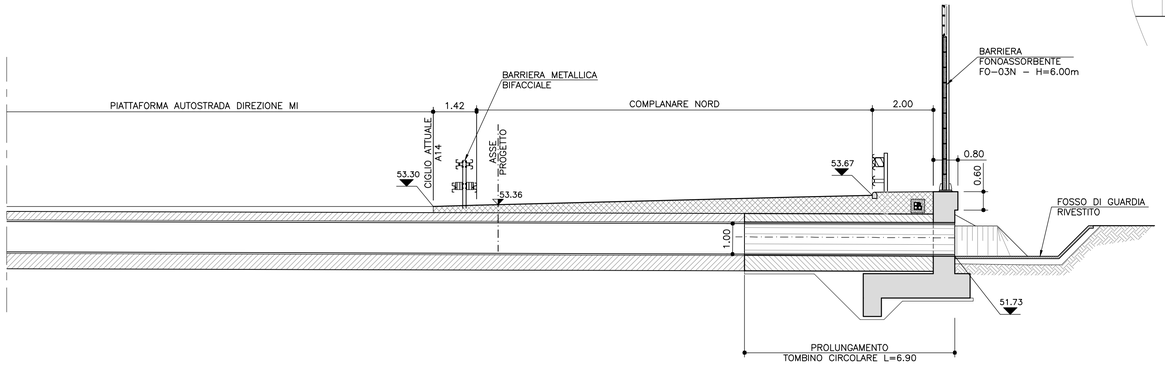

CARPENTERIA IMBOCCO LATO NORD
(1:100)

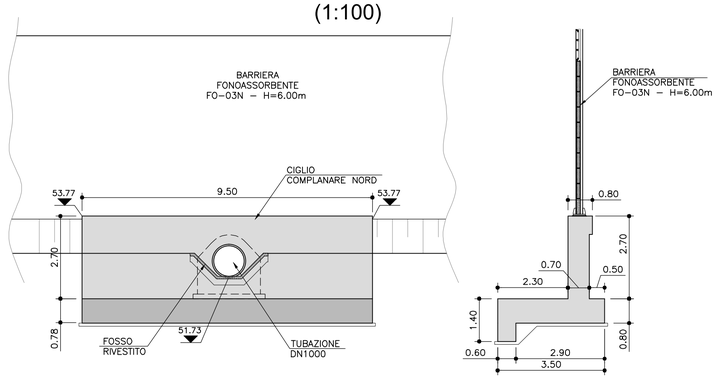

SEZIONE PROLUNGAMENTO TOMBINO
(1:50)

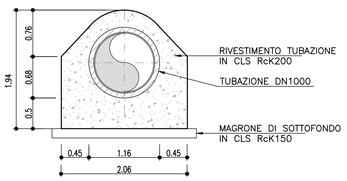

autostrade per l'italia

AUTOSTRADA (A14) : BOLOGNA–BARI–TARANTO

TRATTO: BOLOGNA S.LAZZARO – NUOVO SVINCOLO DI PONTE RIZZOLI

NUOVA STAZIONE DI PONTE RIZZOLI
E
REALIZZAZIONE DELLA COMPLANARE NORD

PROGETTO DEFINITIVO

CORPO STRADALE

OPERE D'ARTE MINORI

MANUFATTI IDRAULICI

TOMBINO DN1000 T003 – Pk.24+824.50
STATO DI FATTO E DI PROGETTO

IL PROGETTISTA SPECIALISTICO	IL RESPONSABILE INTEGRAZIONE PRESTAZIONI SPECIALISTICHE	IL DIRETTORE TECNICO
Ing. Lucio Ferretti Torricelli Ord. Ingg. Brescia N.2188 RESPONSABILE STRUTTURE	Ing. Federica Ferrari Ord. Ingg. Milano N. 21082	Ing. Orlando Mazza Ord. Ingg. Pavia N. 1496 PROGETTAZIONE NUOVE OPERE AUTOSTRADALI

CODICE IDENTIFICATIVO																																Ordinatore:
RIFERIMENTO PROGETTO								RIFERIMENTO DIRETTORIO												RIFERIMENTO ELABORATO												00
Codice Commesso				Lotto, Sub–Prog. Cod. Appalto			Fase	Capitolo		Paragrafo				WBS Tipologia		Progressivo			PARTE D'OPERA			Tip.	Disciplina		Progressivo				Rev.			SCALA:
1	1	1	4	3	9	0	0	0	1	P	D	0	0	0	0	0	0	0	0	0	0	0	0	0	0	S	T	R	0	0	3	2	0	0	1:100

PROJECT MANAGER:	SUPPORTO SPECIALISTICO:	REVISIONE	
Ing. Federica Ferrari Ord. Ingg. Milano N. 21082		n.	data
		0	GENNAIO 2017
		1	–
		2	–
		3	–
		4	–
REDATTO: –	VERIFICATO: –		

spea ENGINEERING — gruppo Atlantia

VISTO DEL COMMITTENTE	VISTO DEL CONCEDENTE
autostrade per l'italia IL RESPONSABILE UNICO DEL PROCEDIMENTO Ing. Antonio Procopio	Ministero delle Infrastrutture e dei Trasporti DIPARTIMENTO PER LE INFRASTRUTTURE, GLI AFFARI GENERALI ED IL PERSONALE STRUTTURA DI VIGILANZA SULLE CONCESSIONARIE AUTOSTRADALI

IL PRESENTE DOCUMENTO NON POTRA' ESSERE COPIATO, RIPRODOTTO O ALTRIMENTI PUBBLICATO, IN TUTTO O IN PARTE, SENZA IL CONSENSO SCRITTO DELLA SOC. AUTOSTRADE PER L'ITALIA S.P.A. OGNI UTILIZZO NON AUTORIZZATO SARA' PERSEGUITO A NORMA DI LEGGE.
THIS DOCUMENT MAY NOT BE COPIED, REPRODUCED OR PUBLISHED, EITHER IN PART OR IN ITS ENTIRETY, WITHOUT THE WRITTEN PERMISSION OF SOC. AUTOSTRADE PER L'ITALIA S.P.A.. UNAUTHORIZED USE WILL BE PROSECUTED BY LAW.