

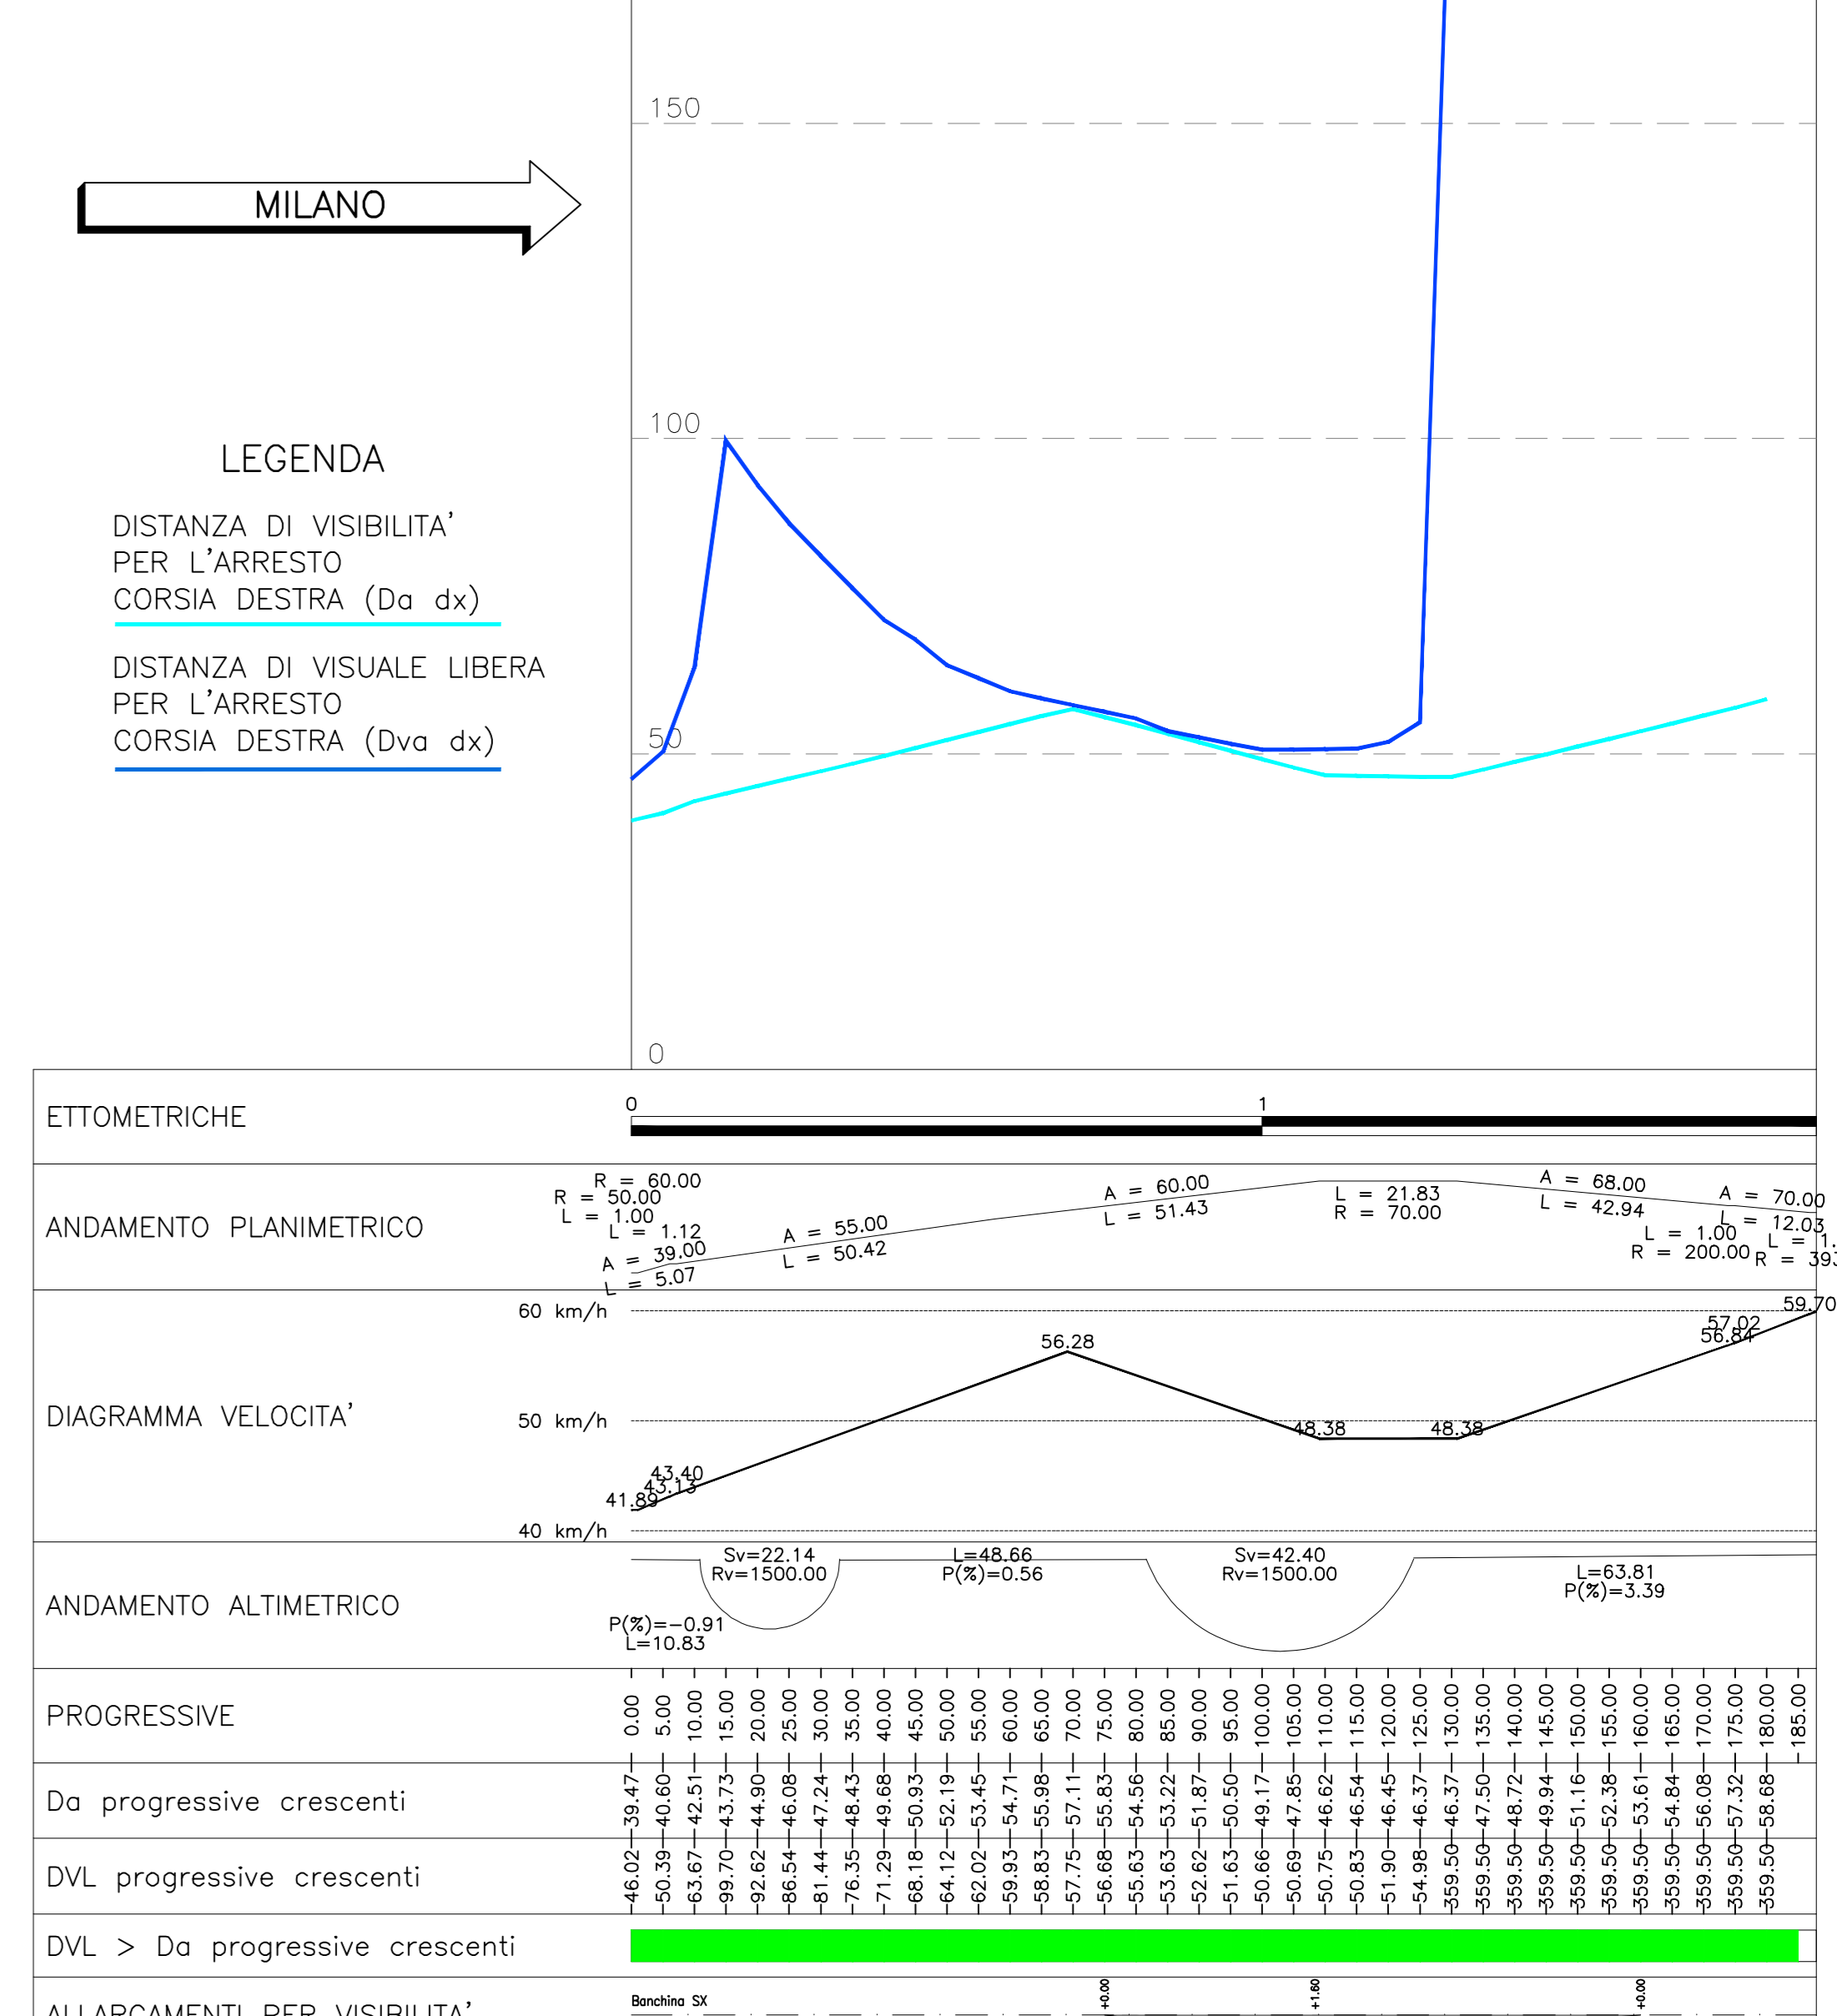



ASSE E 1:1000/5000

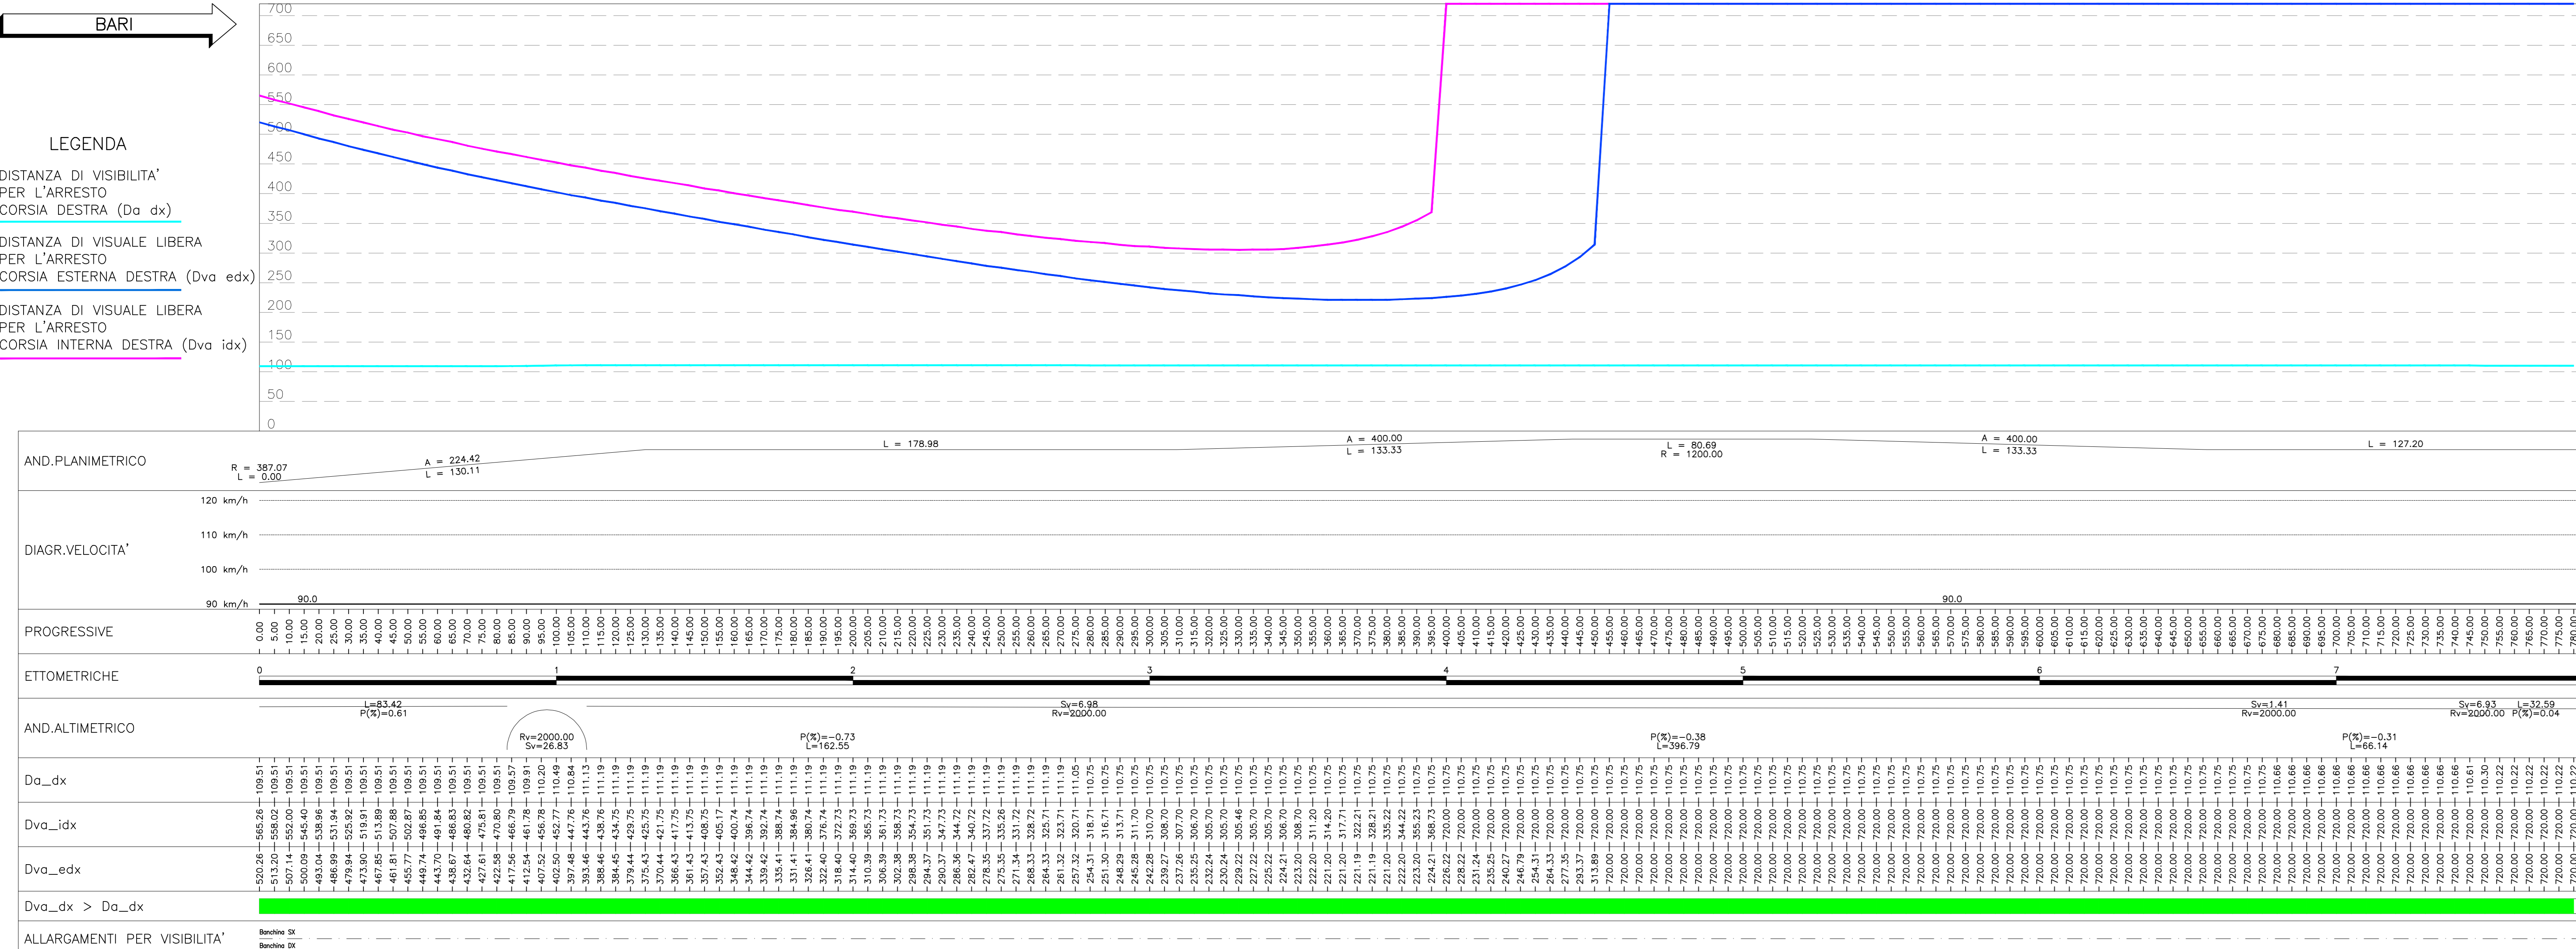


ASSE F 1:1000

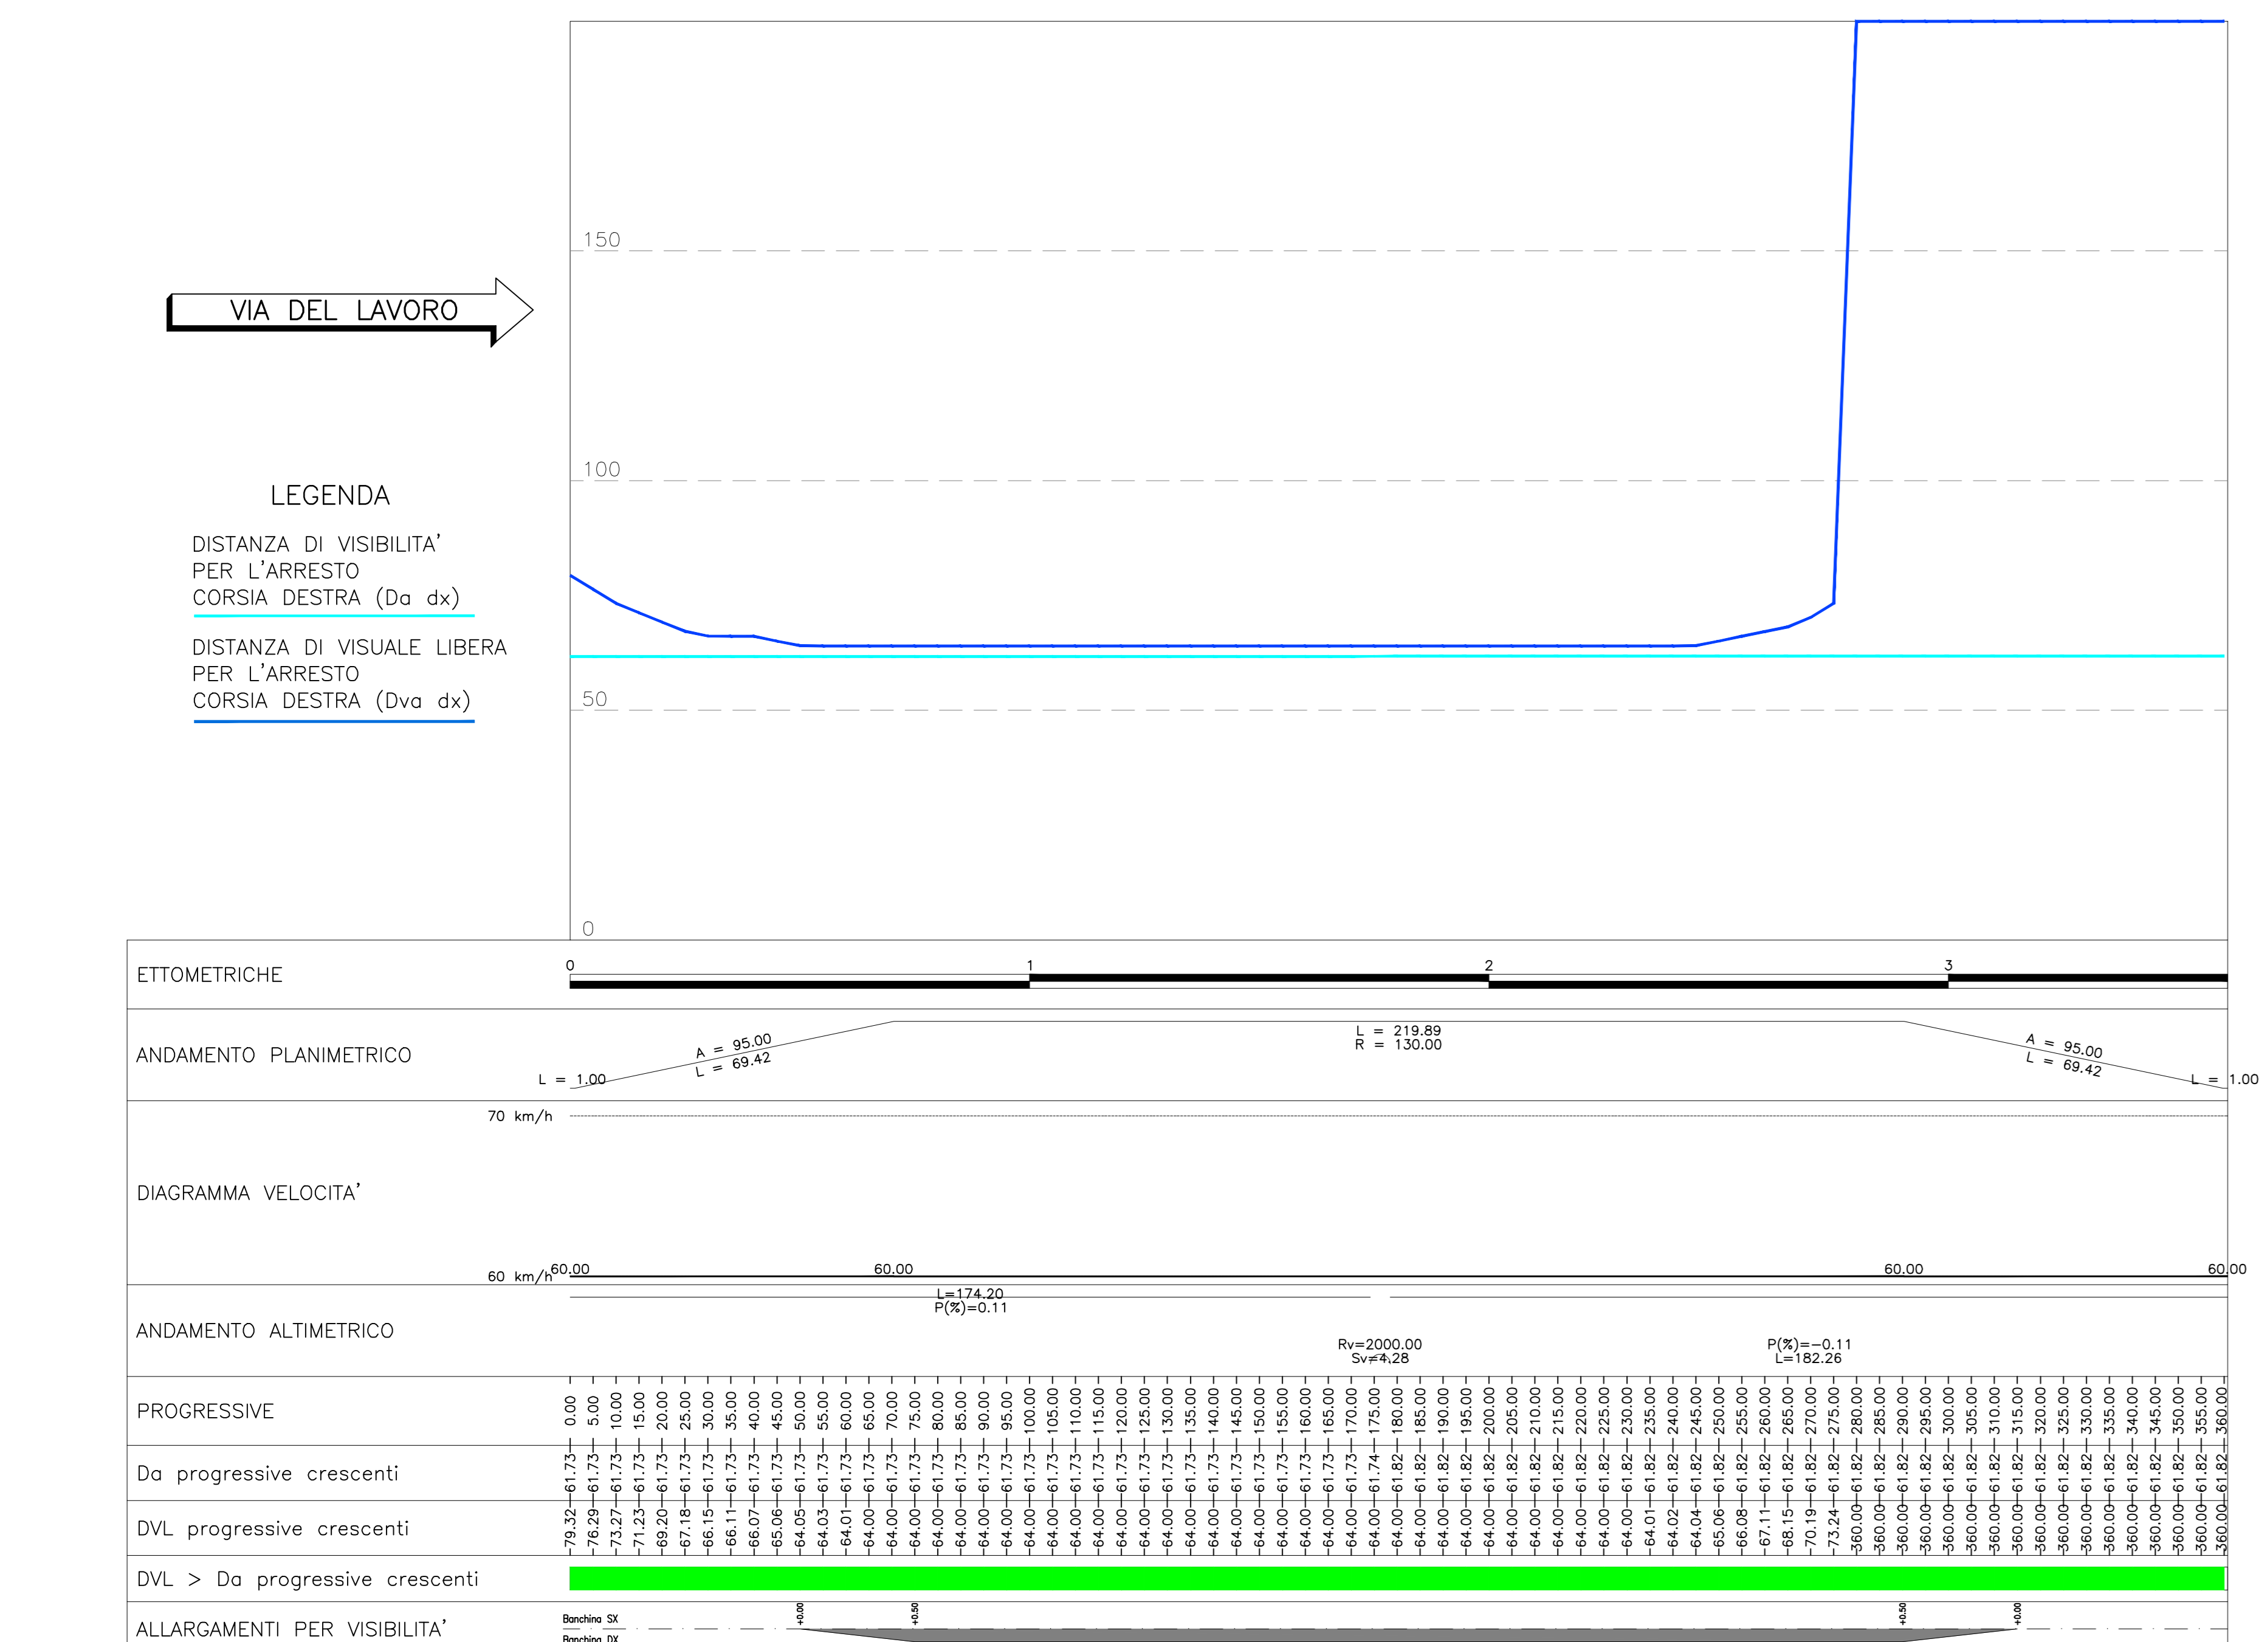

ASSE G 1:1000

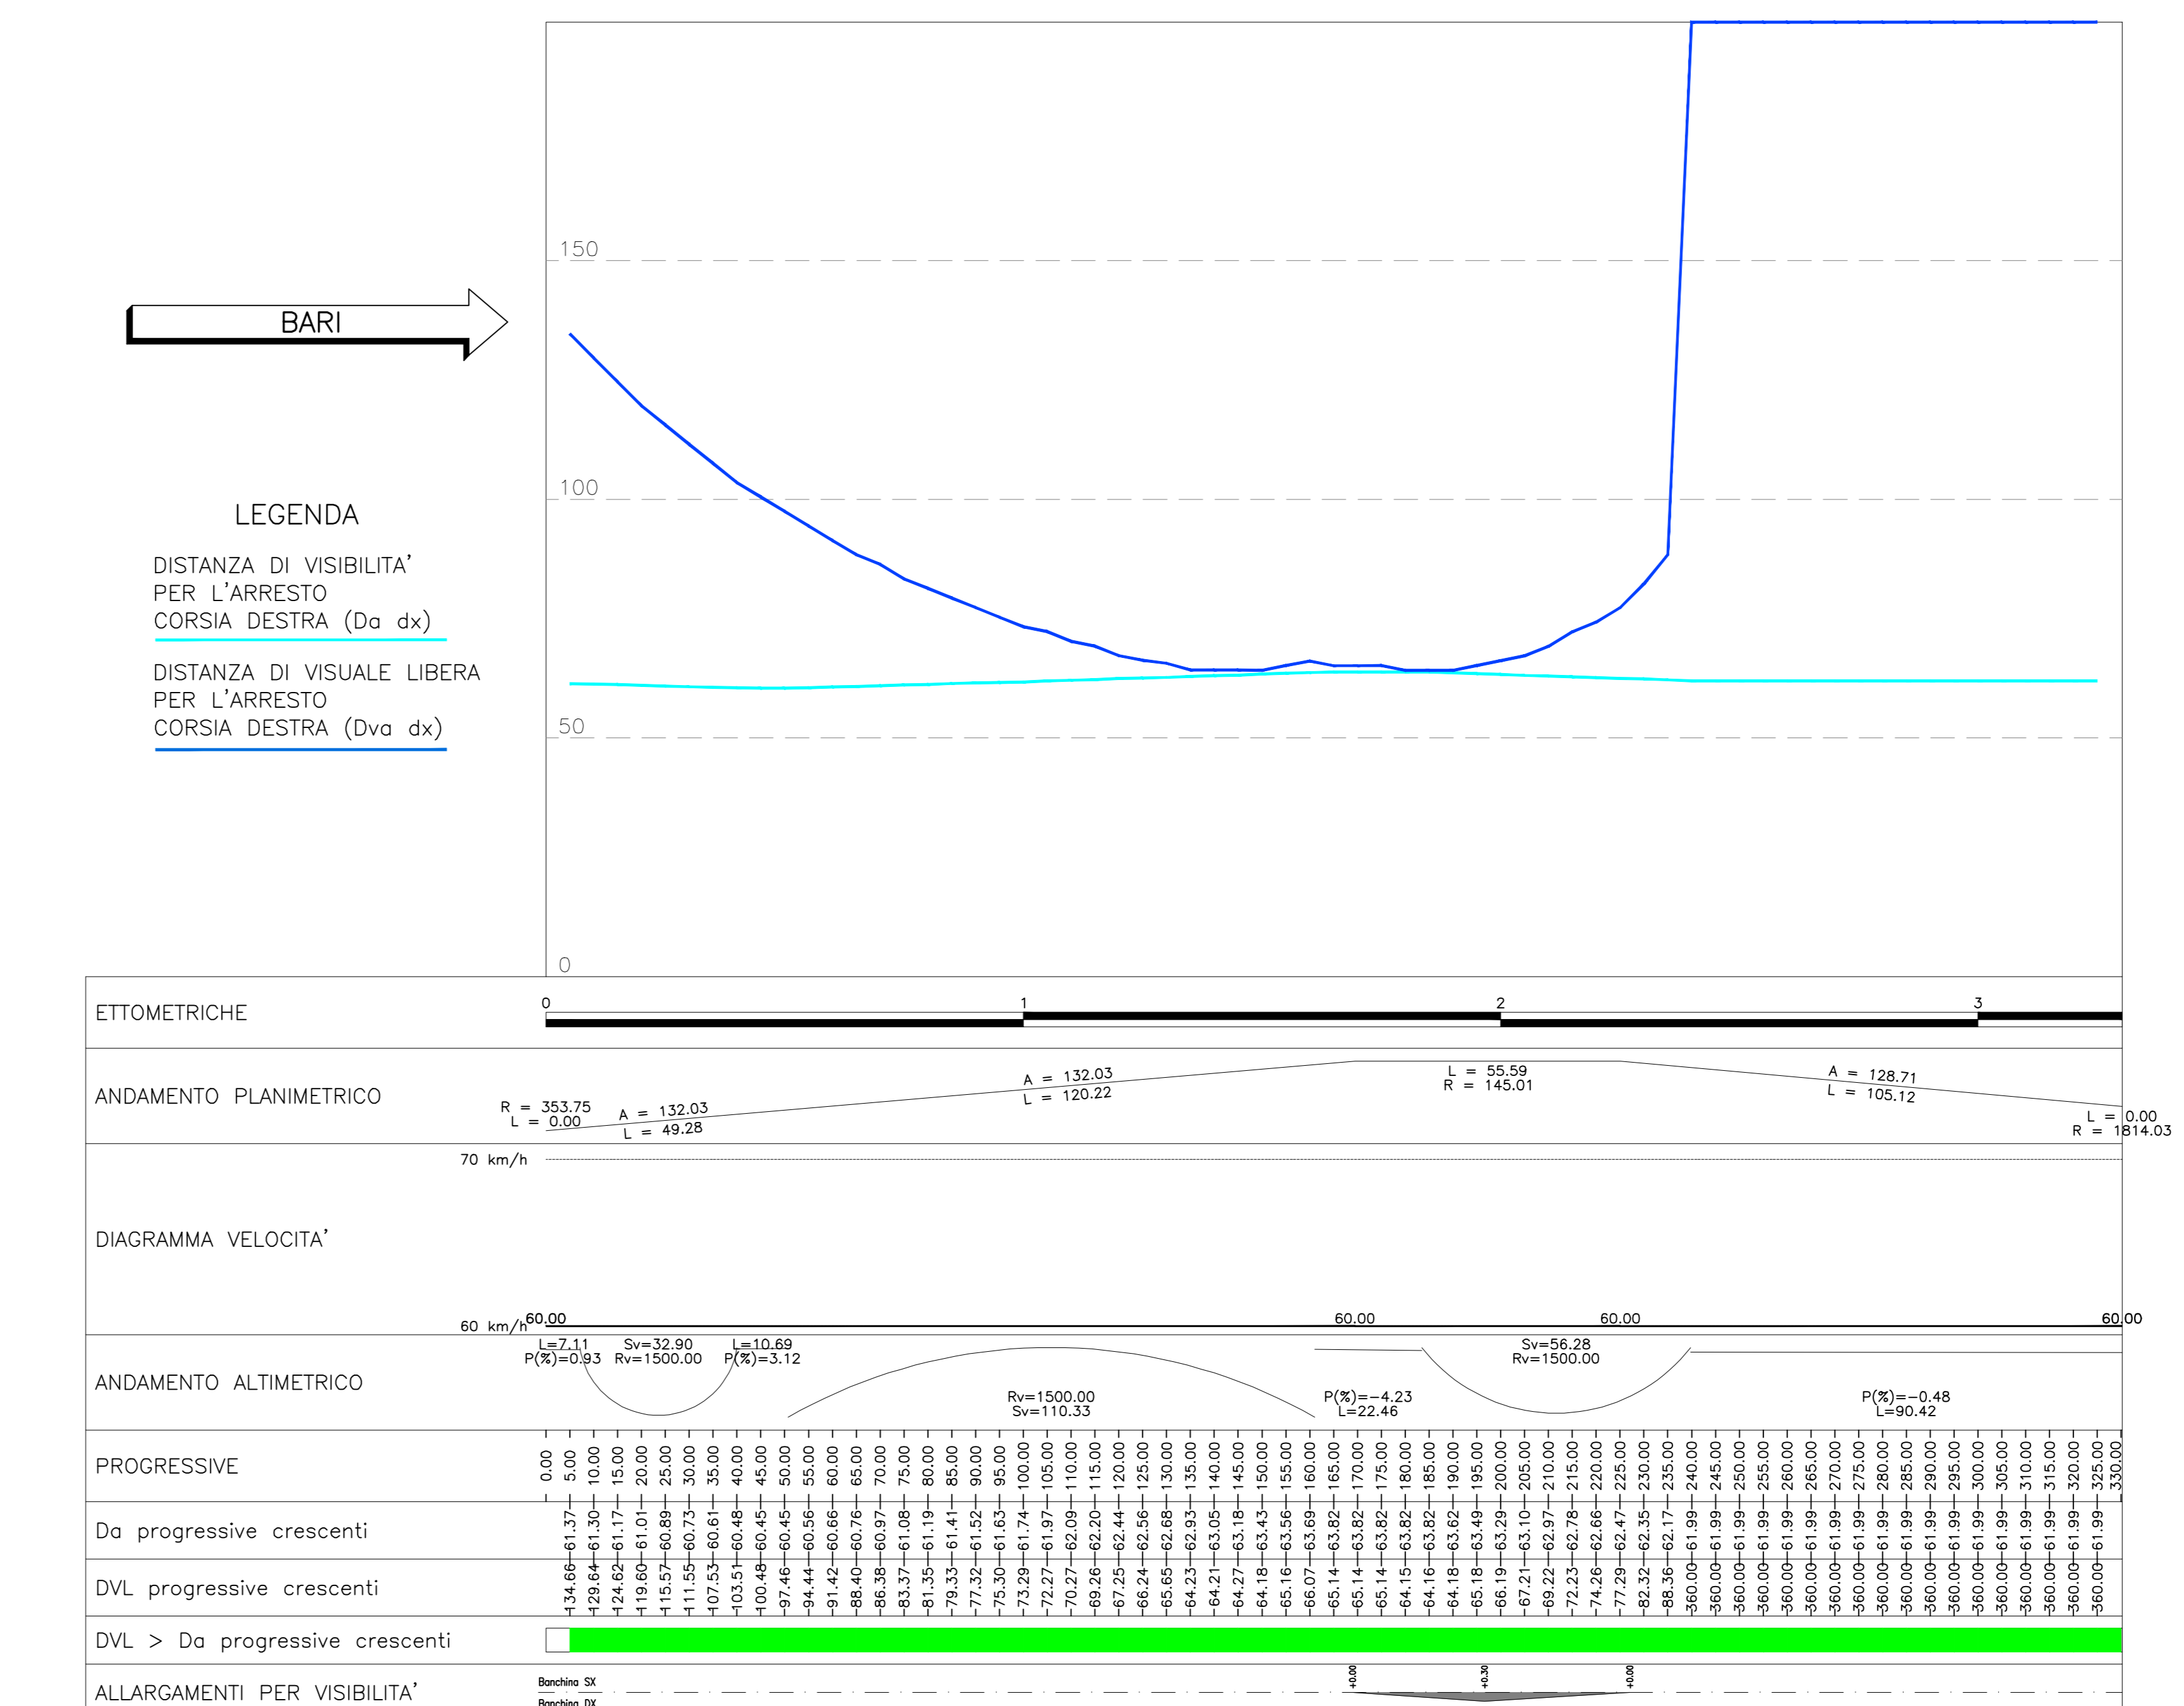

KEY PLAN SVINCOLO BORGATELLA

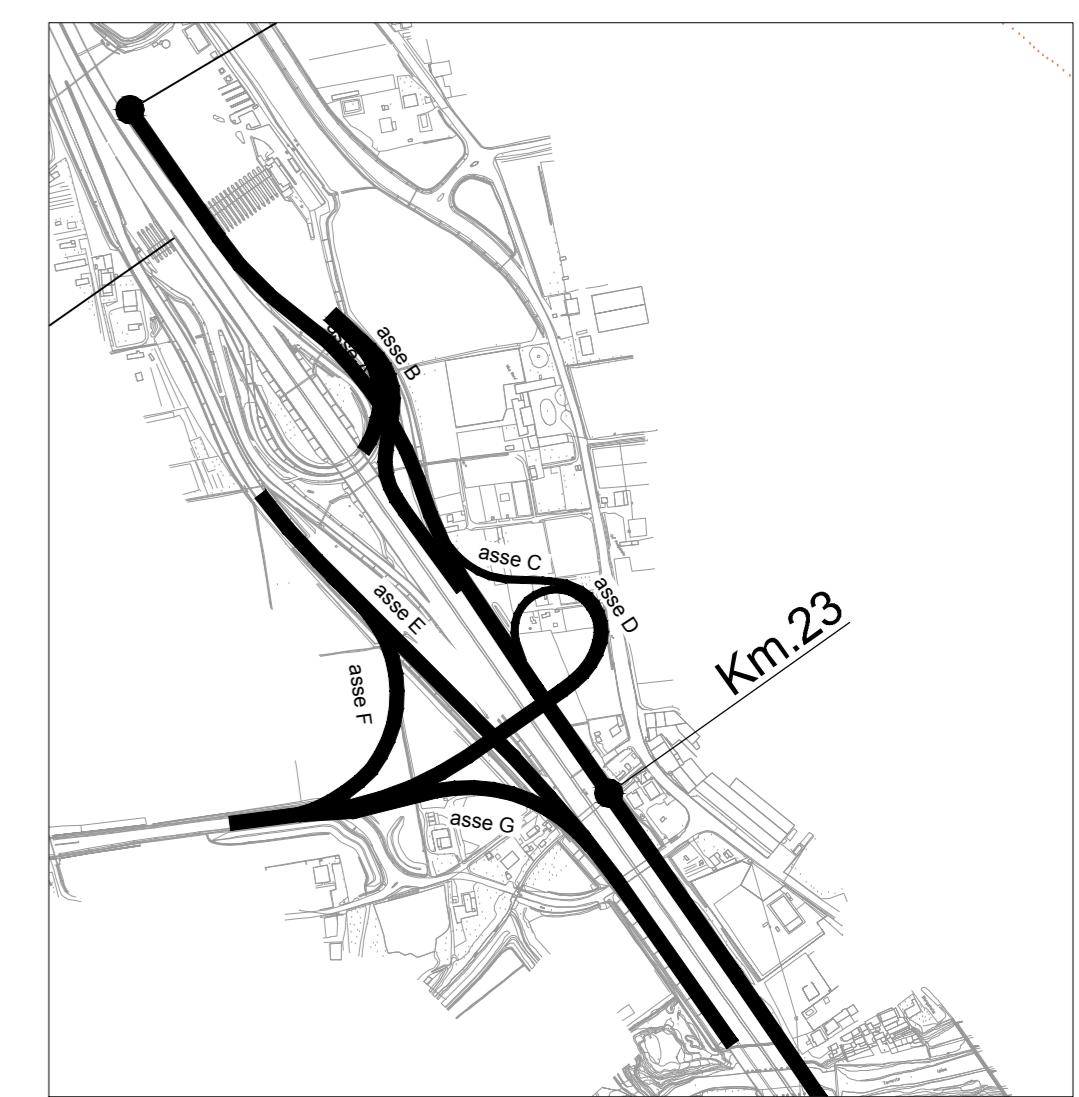

autostrade // per l'italia

AUTOSTRADA (A14) : BOLOGNA-BARI-TARANTO  
TRATTO: BOLOGNA S.LAZZARO - NUOVO SVINCOLO DI PONTE RIZZOLI

NUOVA STAZIONE DI PONTE RIZZOLI  
E  
REALIZZAZIONE DELLA COMPLANARE NORD

PROGETTO DEFINITIVO

SVINCOLO BORGATELLA

PARTE STRADALE

DIAGRAMMA DELLE VELOCITA' E DELLE VISUALI LIBERE

RAMPE DI SVINCOLO

TAV. 2 DI 2

<b>IL PROGETTAIO SPECIALISTICO</b> Ing. Giuseppe Salvatore Spadolini Dir. Ing. Milano N. 20798		<b>IL RESPONSABILE INTEGRAZIONE PRESTAZIONI SPECIALISTICHE</b> Ing. Federico Ferrari Dir. Ing. Milano N. 21082		<b>IL DIRETTORE TECNICO</b> Ing. Orlando Mazzoli Dir. Ing. Paris N. 1496																			
<b>RESPONSABILE STADIO ARABICI E ANZIANI DISCRIMINATORIE</b>		<b>PROGETTAZIONE NUOVE OPERE AUTOSTRADALI</b>																					
<table border="1"> <tr> <th colspan="2">SPINACCI PROGETTO</th> <th colspan="2">CODICE IDENTIFICATIVO</th> <th colspan="2">INFORMAZIONE SU ONTO</th> </tr> <tr> <td>Ordre</td> <td>Contenuto</td> <td>Tipologia</td> <td>Stato</td> <td>Rev.</td> <td>Data</td> </tr> <tr> <td>111439</td> <td>0001</td> <td>PD</td> <td>000000000000000000</td> <td>01</td> <td>01/12/2017</td> </tr> </table>						SPINACCI PROGETTO		CODICE IDENTIFICATIVO		INFORMAZIONE SU ONTO		Ordre	Contenuto	Tipologia	Stato	Rev.	Data	111439	0001	PD	000000000000000000	01	01/12/2017
SPINACCI PROGETTO		CODICE IDENTIFICATIVO		INFORMAZIONE SU ONTO																			
Ordre	Contenuto	Tipologia	Stato	Rev.	Data																		
111439	0001	PD	000000000000000000	01	01/12/2017																		
PROJECT MANAGER: Ing. Federico Ferrari Dir. Ing. Milano N. 21082		SUPPORTO SPECIALISTICO:		REVISIONE																			
REDAZIONE:		VERIFICAZIONE:		01 NOVEMBRE 2018																			
				1 GENNAIO 2017																			
				2																			
				3																			
				4																			
				5																			