
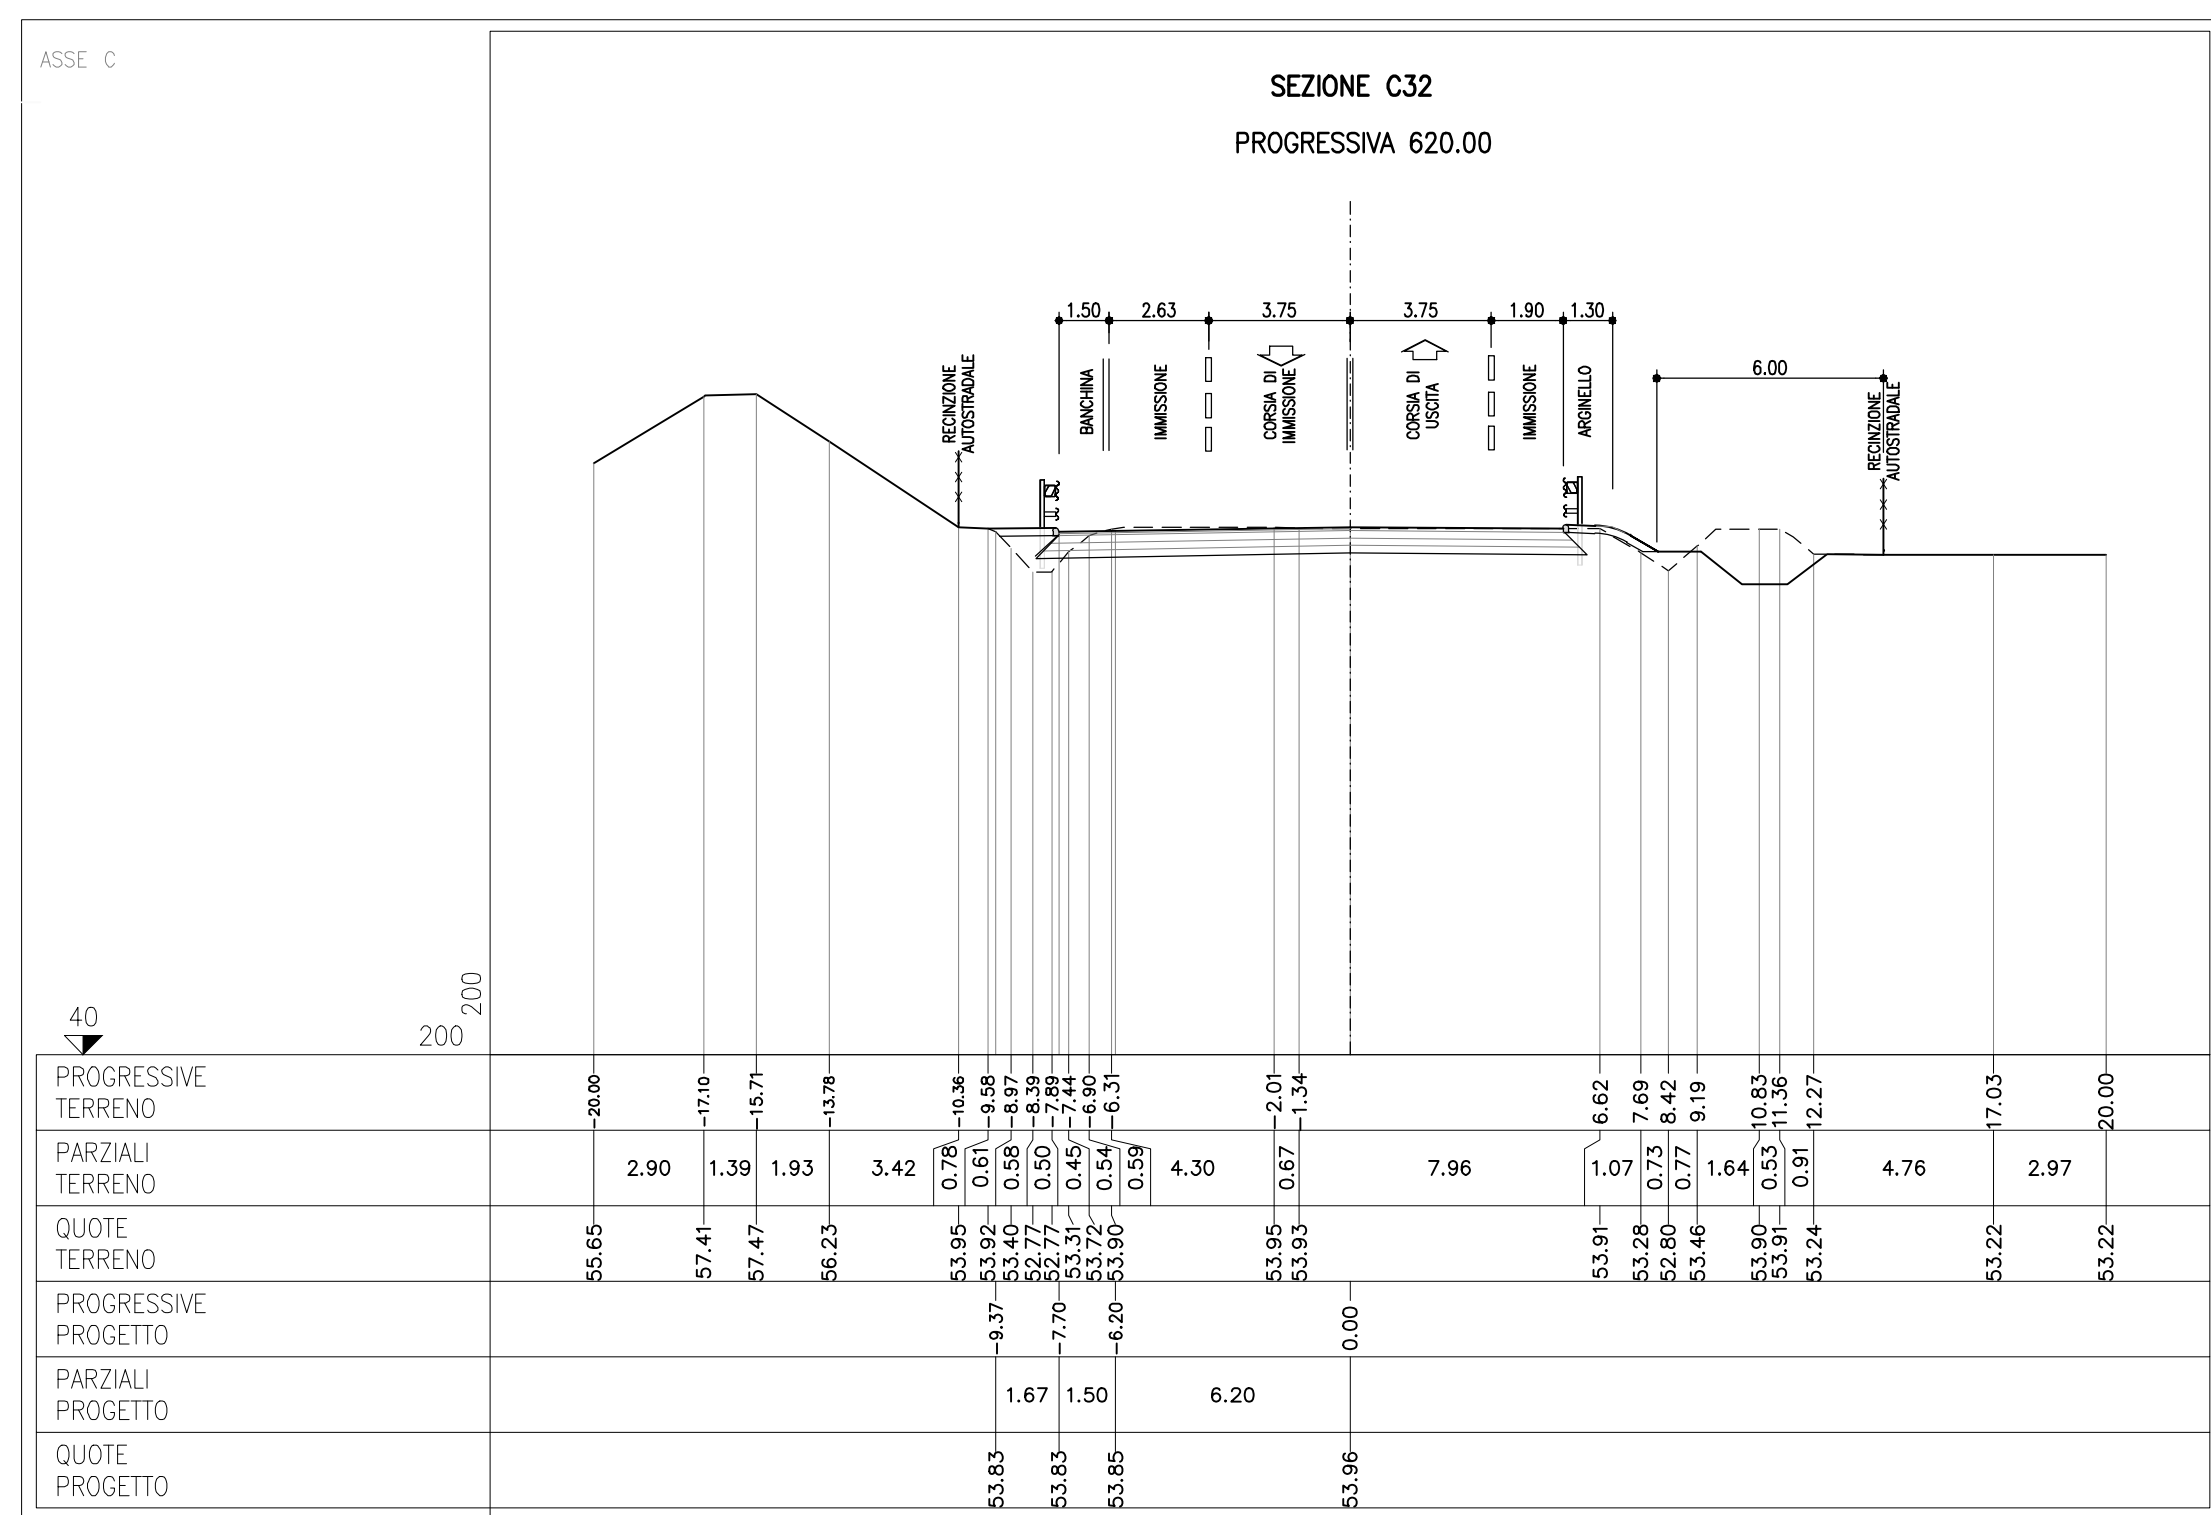


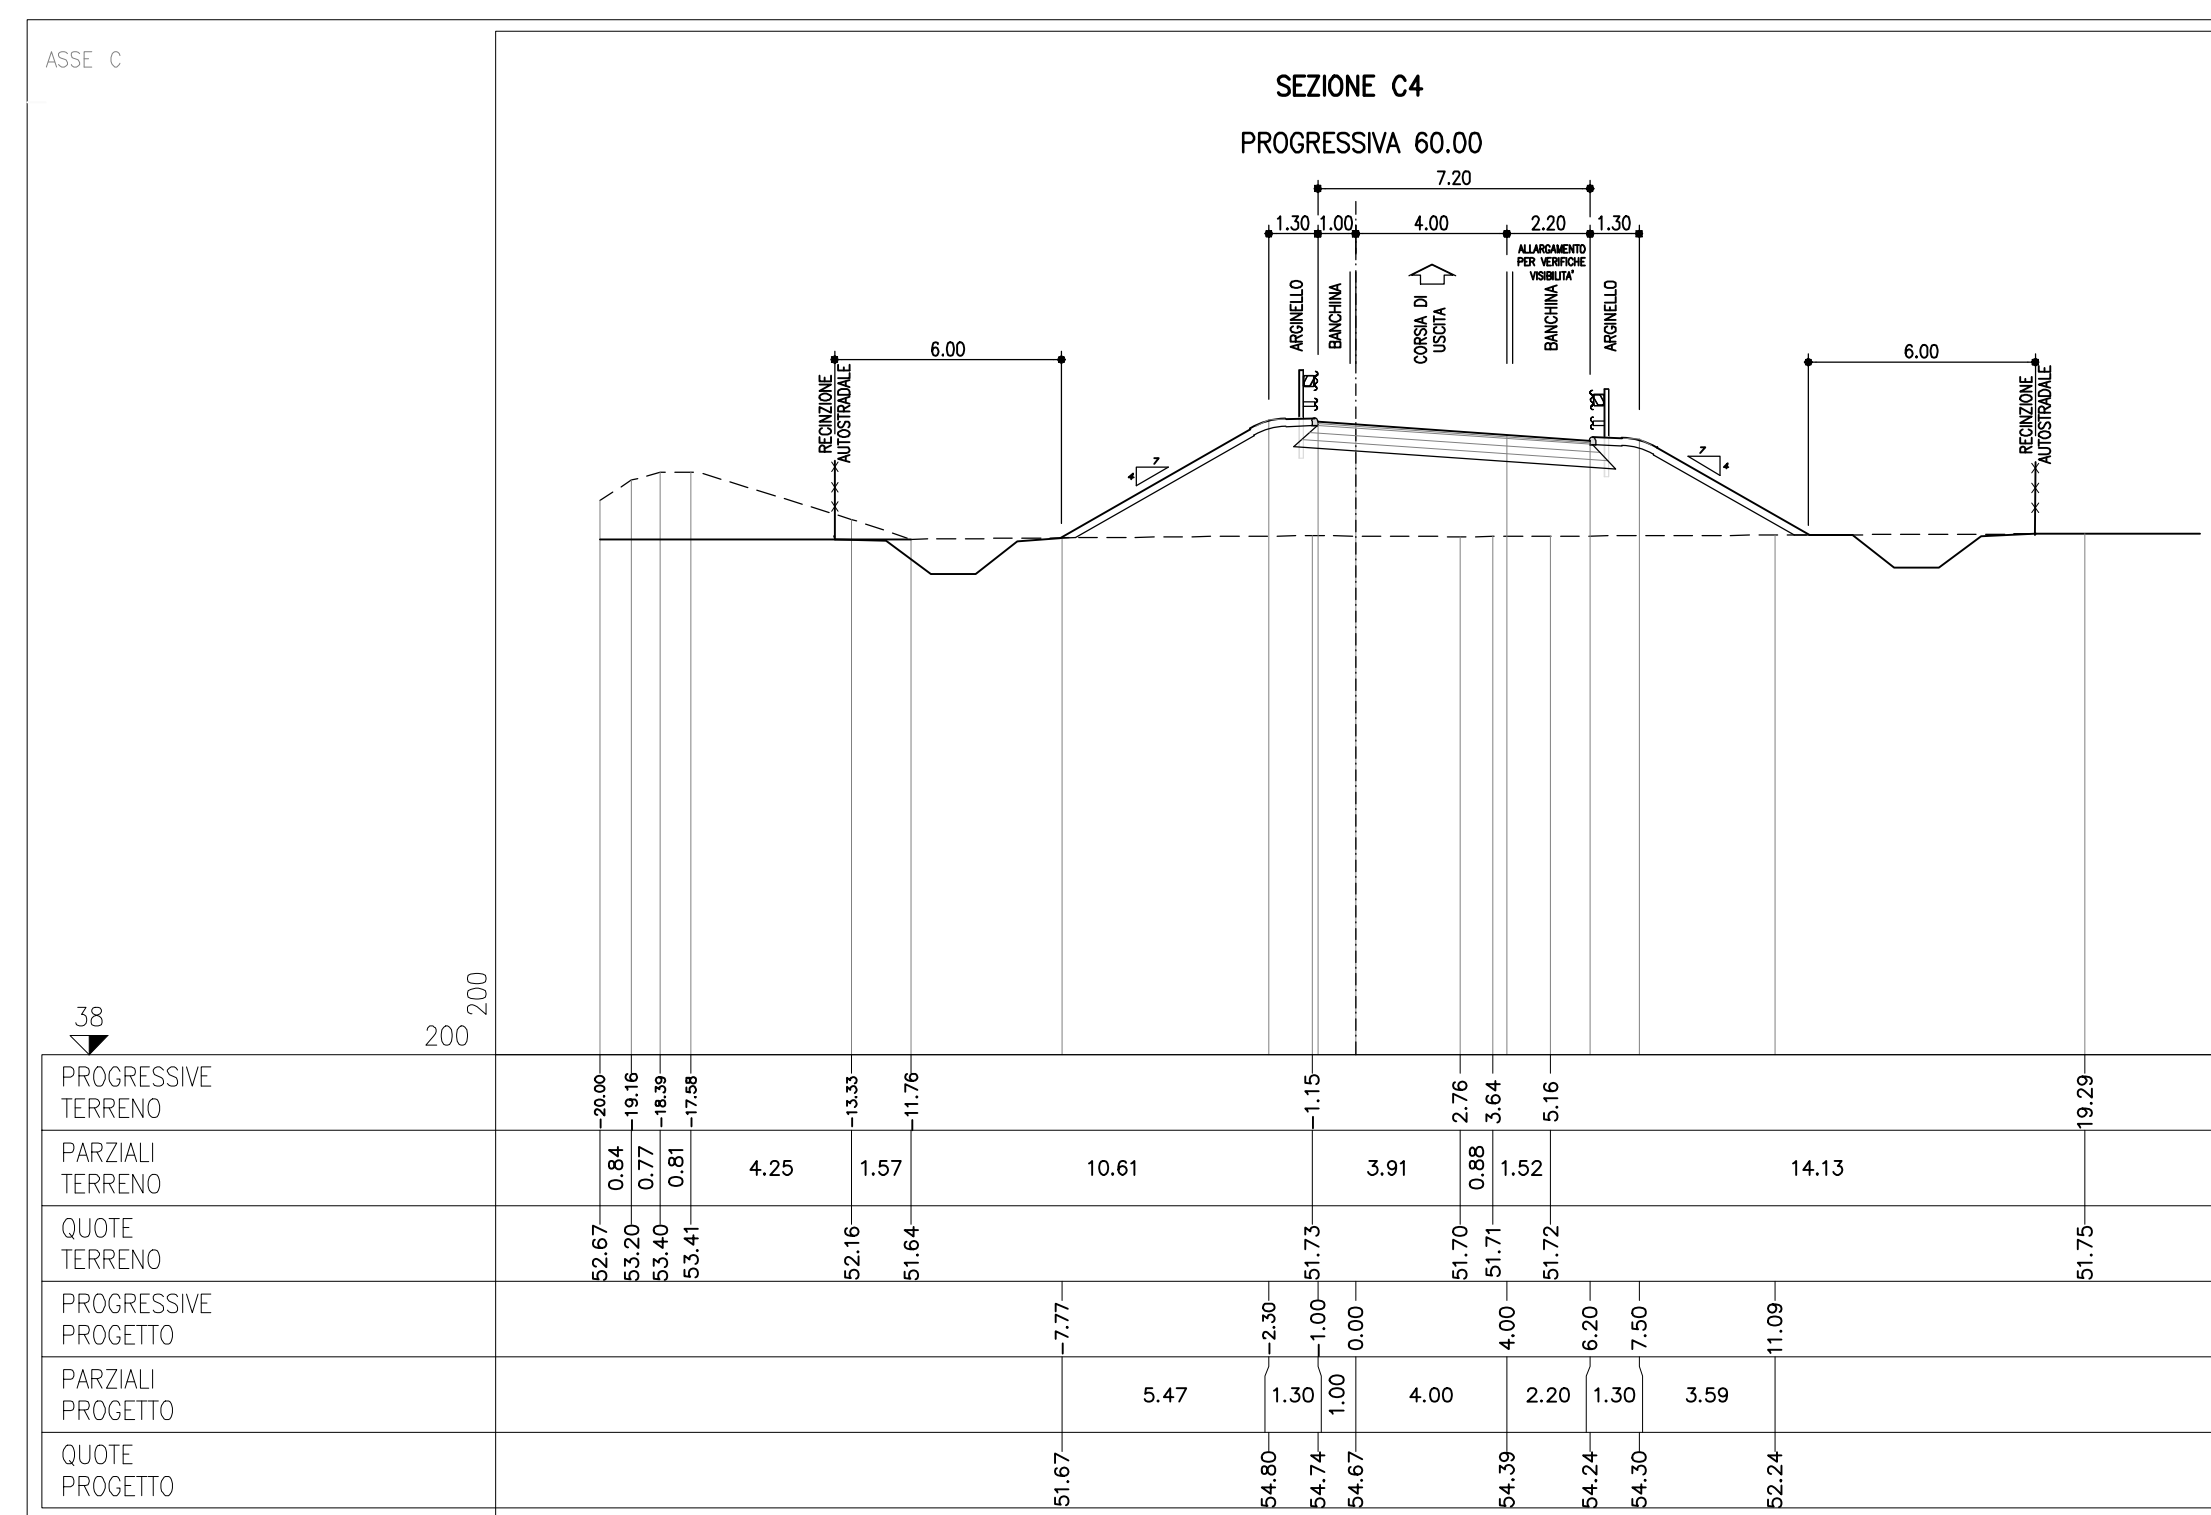

AUTOSTRADA (A14) : BOLOGNA–BARI–TARANTO TRATTO: BOLOGNA S.LAZZARO – NUOVO SVINCOLO DI PONTE RIZZOLI	
NUOVA STAGIONE DI PONTE RIZZOLI E REALIZZAZIONE DELLA COMPLANARE NORD	
PROGETTO DEFINITIVO	
SVINCOLO BORGATELLA	
PARTE STRADALE	
SEZIONI CARATTERISTICHE	
IL PROGETTISTA SPECIALISTICO Ing. Gianluca Salvatore Spizzuolo Ord. Ingg. Milano N. 24798 RESPONSABILE STUDIO E ARREDI STRADALI IL RESPONSABILE INTEGRAZIONE PRESSIONI SPECIALISTE Ing. Federico Ferrari Ord. Ingg. Milano N. 21082 IL DIRETTORE TECNICO Ing. Orlando Mazza Ord. Ingg. Pavia N. 4496 PROGETTAZIONE NUOVE OPERE AUTOSTRADALI	

PROJECT MANAGER Ing. Federico Ferrari Ord. Ingg. Milano N. 21082 REMATO: —	SUPPORTO SPECIALISTICO ri. dato D. GENNOIO 2017 1 — 2 — 3 — 4 — VERIFICATO: —	
