PROFILO Dev_Borgatella

SEZIONE 10

PROGRESSIVA 225.00

RILEVATO	
A1	
STERRO	3.79 mq.
B1	
BASE	0.37 mq.
BA1	
BINDER	2.21 mq.
BI1	
MISTO CEMENTATO	0.52 mq.
CE1	
STABILIZZATO	2.37 mq.
F1	
BONIFICA	2.16 mq.
N1	
FRESATURA	9.55 ml.
Fr1	
GRADONATURA	1.56 ml.
g1	
SCOTICO	0.86 ml.
sc1	
USURA	8.90 ml.
u1	10.54 ml.

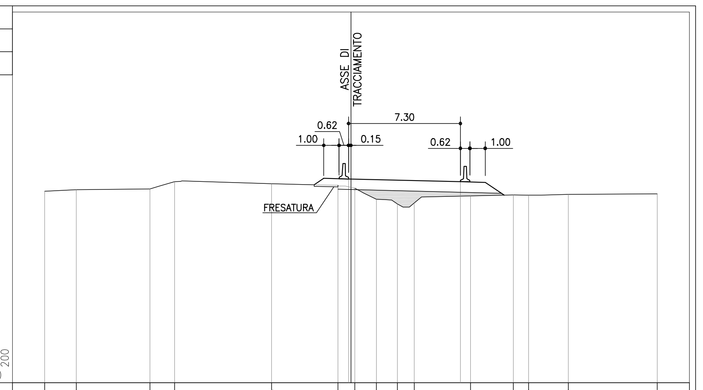

| | | |