


RAMPA PR01

Stile

Scala X 1:500.000

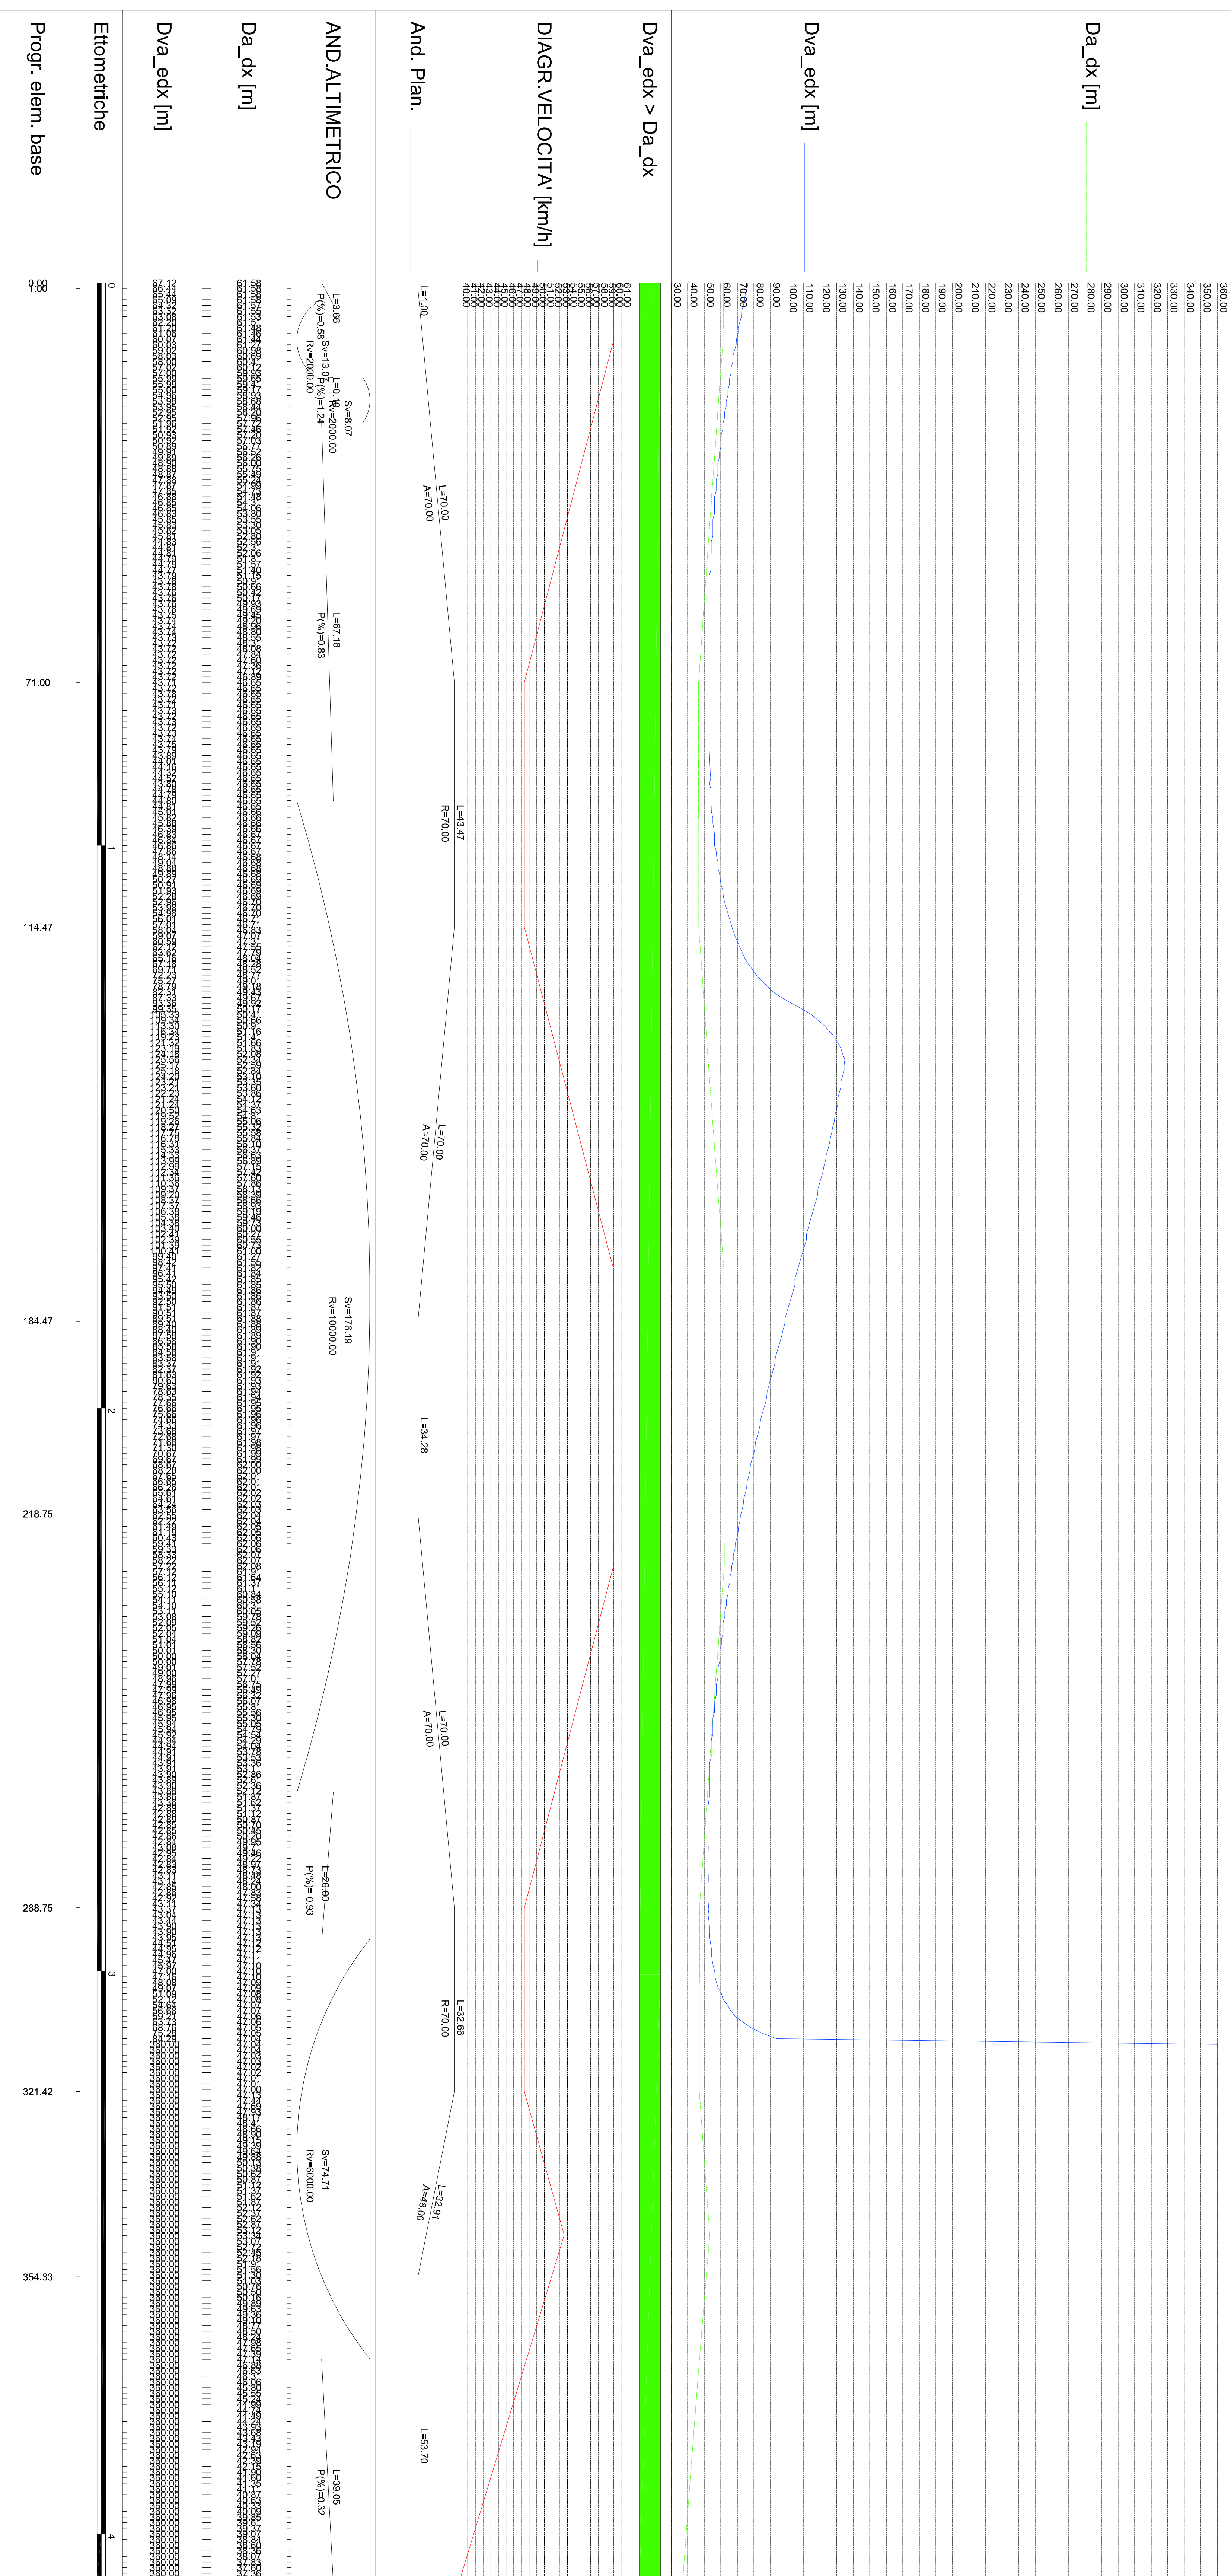

SINCOLO E STAZIONE DI PONTE RIZZOLI

PARTE STRADALE

DIAGRAMMA DELLE VELOCITA' E DELLE VISUALI LIBERE

RAMPE DI SINCOLO – Tav. 2 di 7

autostrade // per l'Italia

AUTOSTRADA (A14) : BOLOGNA-BARI-TARANTO
 TRATTO: BOLOGNA SLAZZARO – NUOVO SINCOLO DI PONTE RIZZOLI

NUOVA STAZIONE DI PONTE RIZZOLI
 REALIZZAZIONE DELLA COMPLANARE NORD
 PROGETTO DEFINITIVO

PROGETTAZIONE S.p.A. - Via		PROGETTAZIONE S.p.A. - Via	
PROGETTAZIONE S.p.A. - Via		PROGETTAZIONE S.p.A. - Via	

SPeA
 S.p.A. - Via ...
 ...